


1.,4. Ady Endre utca - belterület határ által határolt terület

BELVÁRDGYULA

M=1:4000

SZ-2 JELŰ SZABÁLYOZÁSI TERVÉNEK MÓDOSÍTÁSA

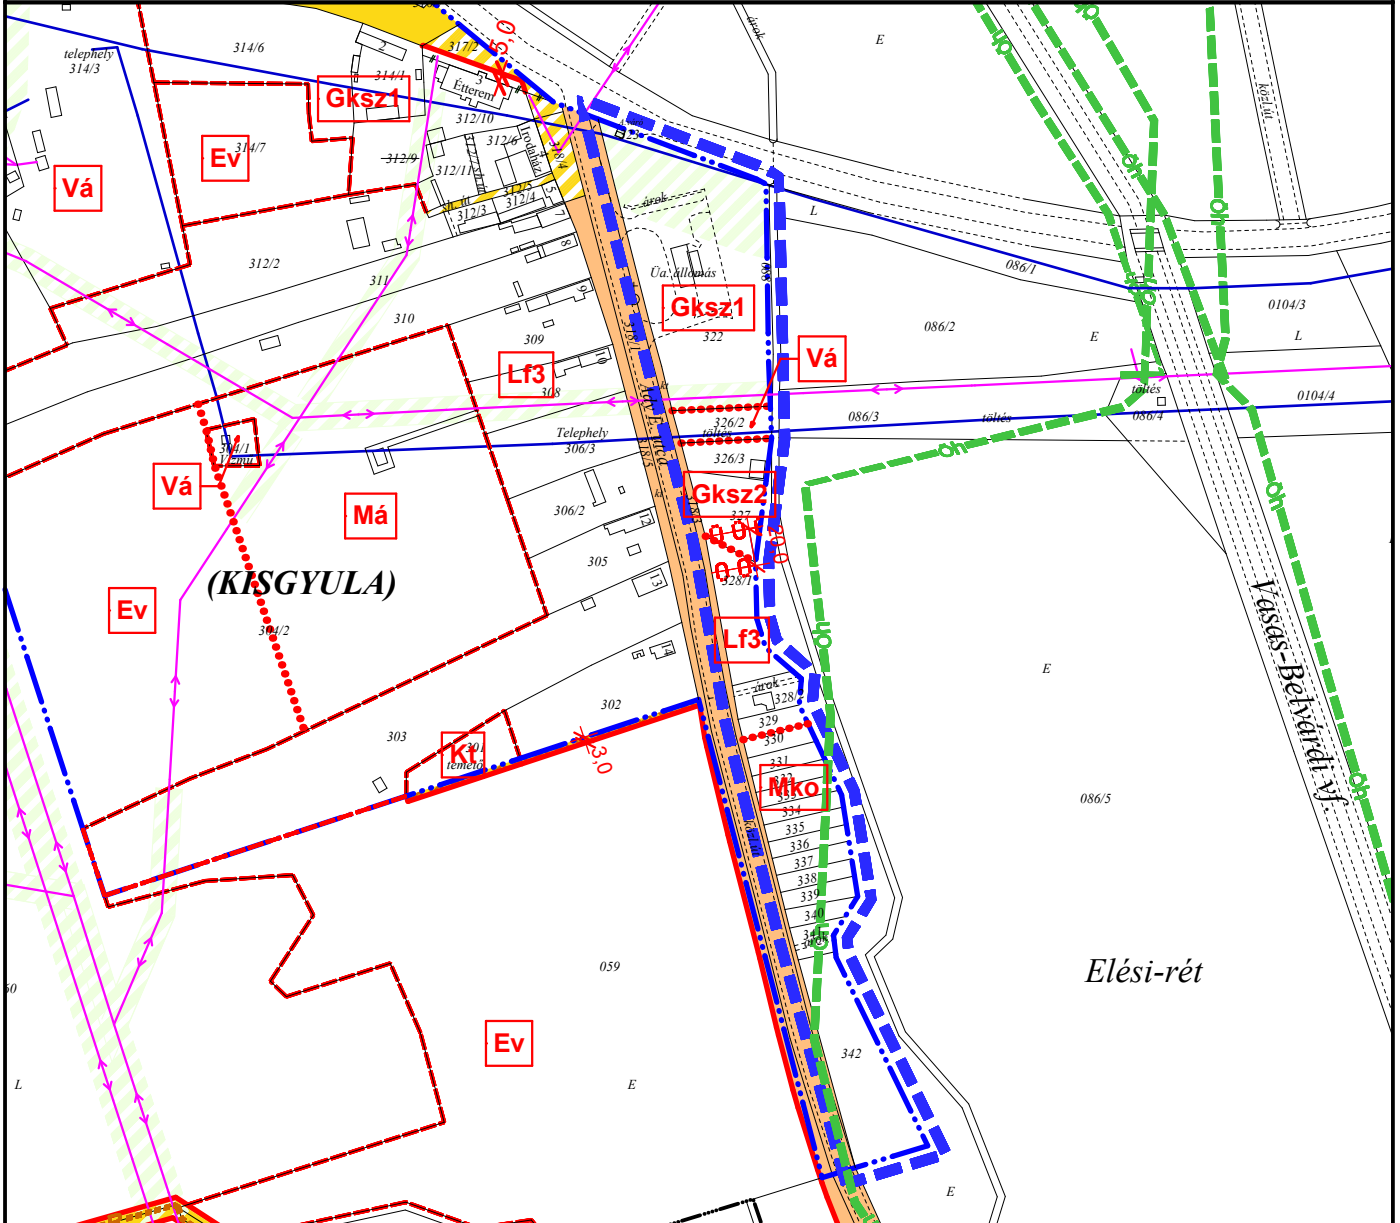


2.

Kossuth L. utca - 090 hrsz.-ú utca - Vasas-Belvárdi vízfolyás - 099 hrsz.-ú utca - autópálya.

BELVÁRDGYULA

M=1:4000

SZ-2 JELŰ SZABÁLYOZÁSI TERVÉNEK MÓDOSÍTÁSA

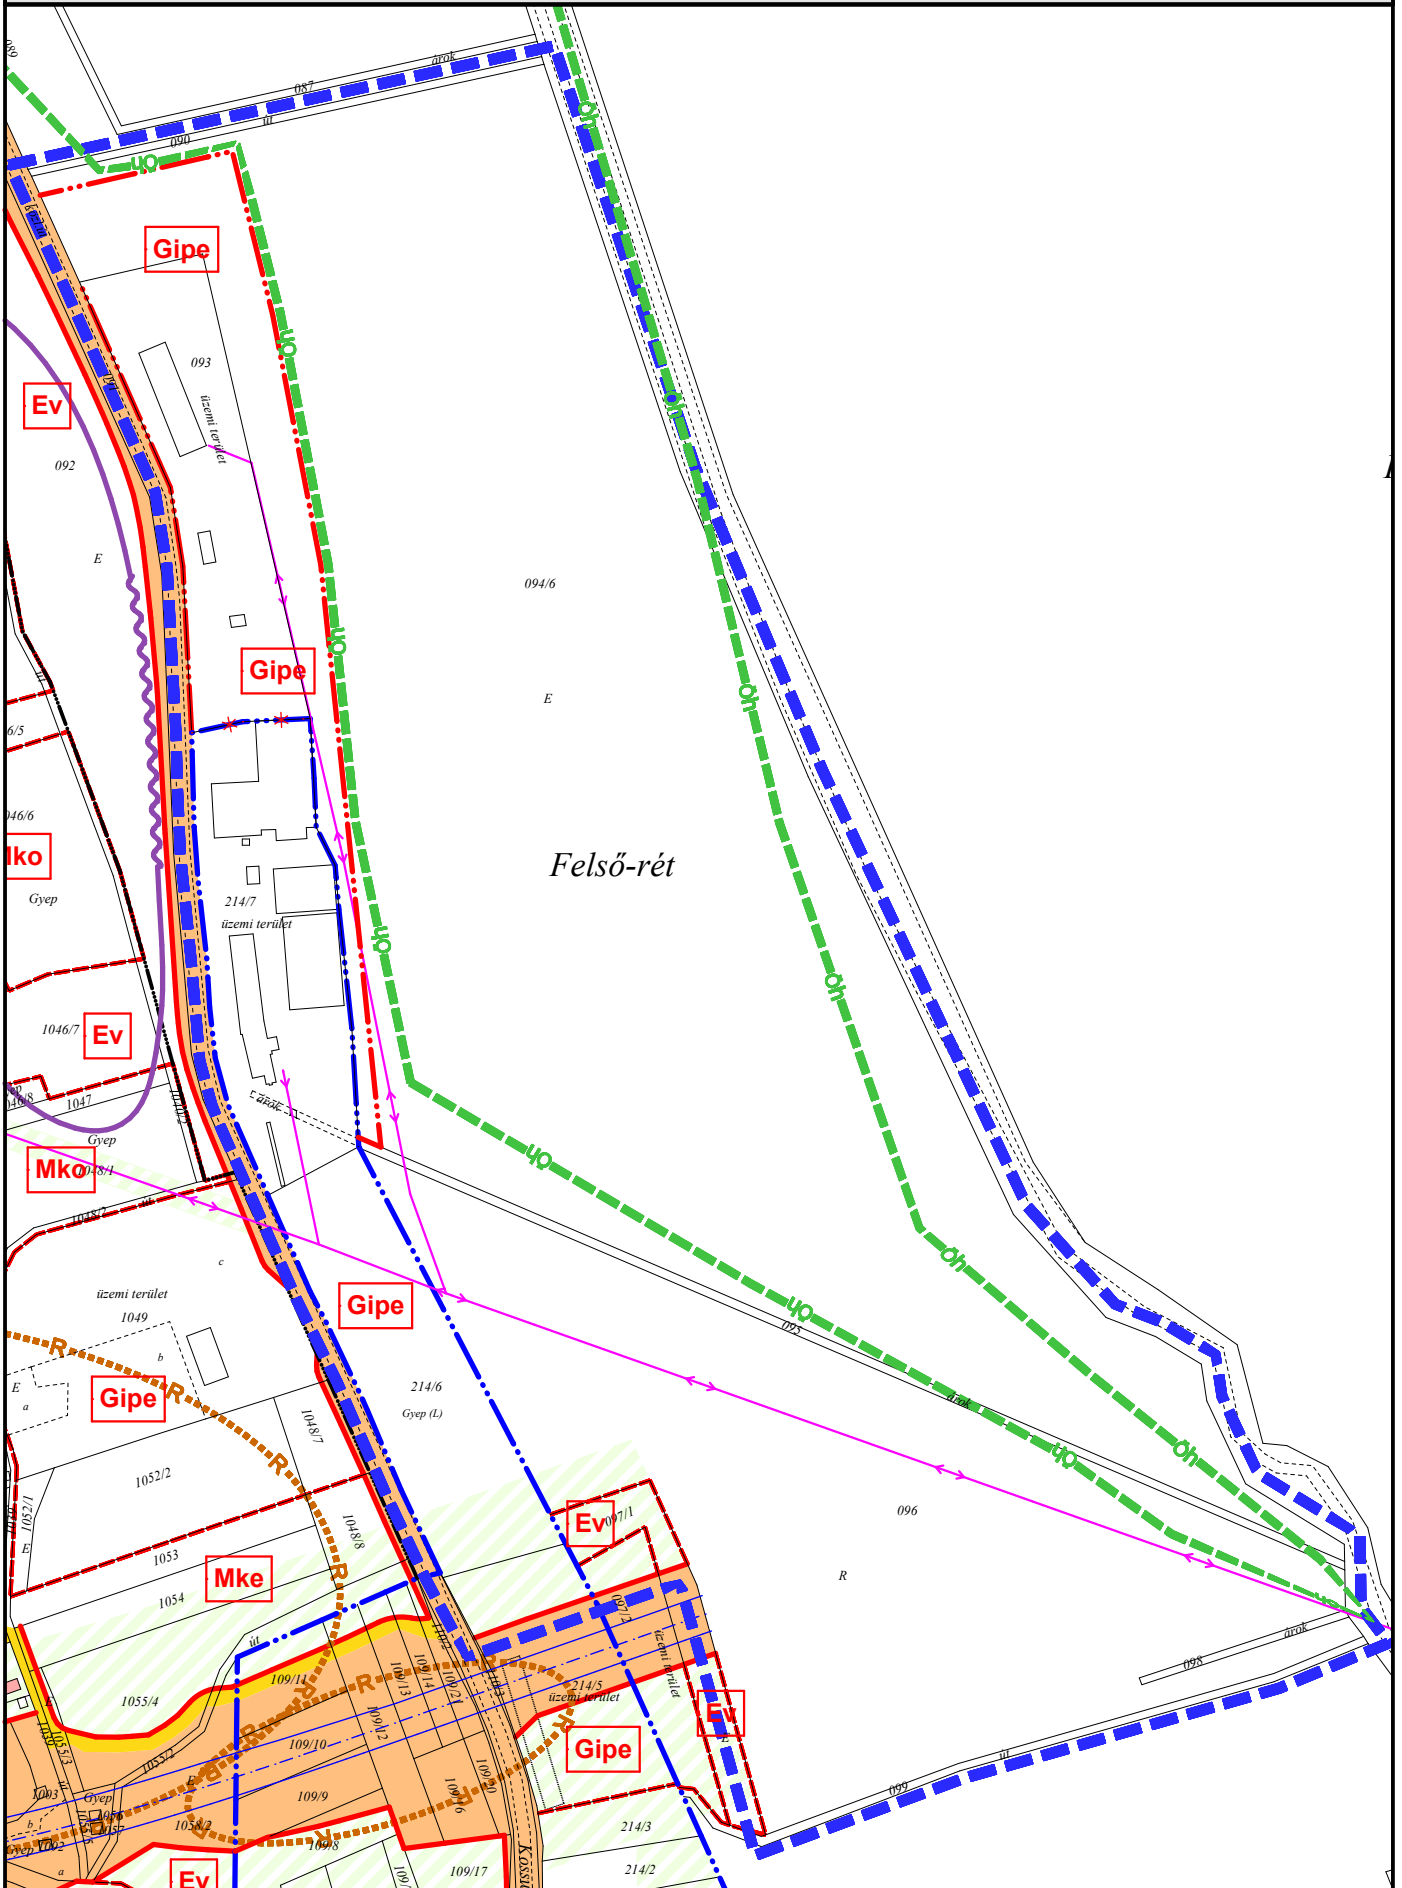


5.

Kossuth L. utca - 214/5 hrsz.-ú ingatlan - belterülethatár - 209 hrsz.-ú utca.

BELVÁRDGYULA

M=1:4000

SZ-2 JELŰ SZABÁLYOZÁSI TERVÉNEK MÓDOSÍTÁSA

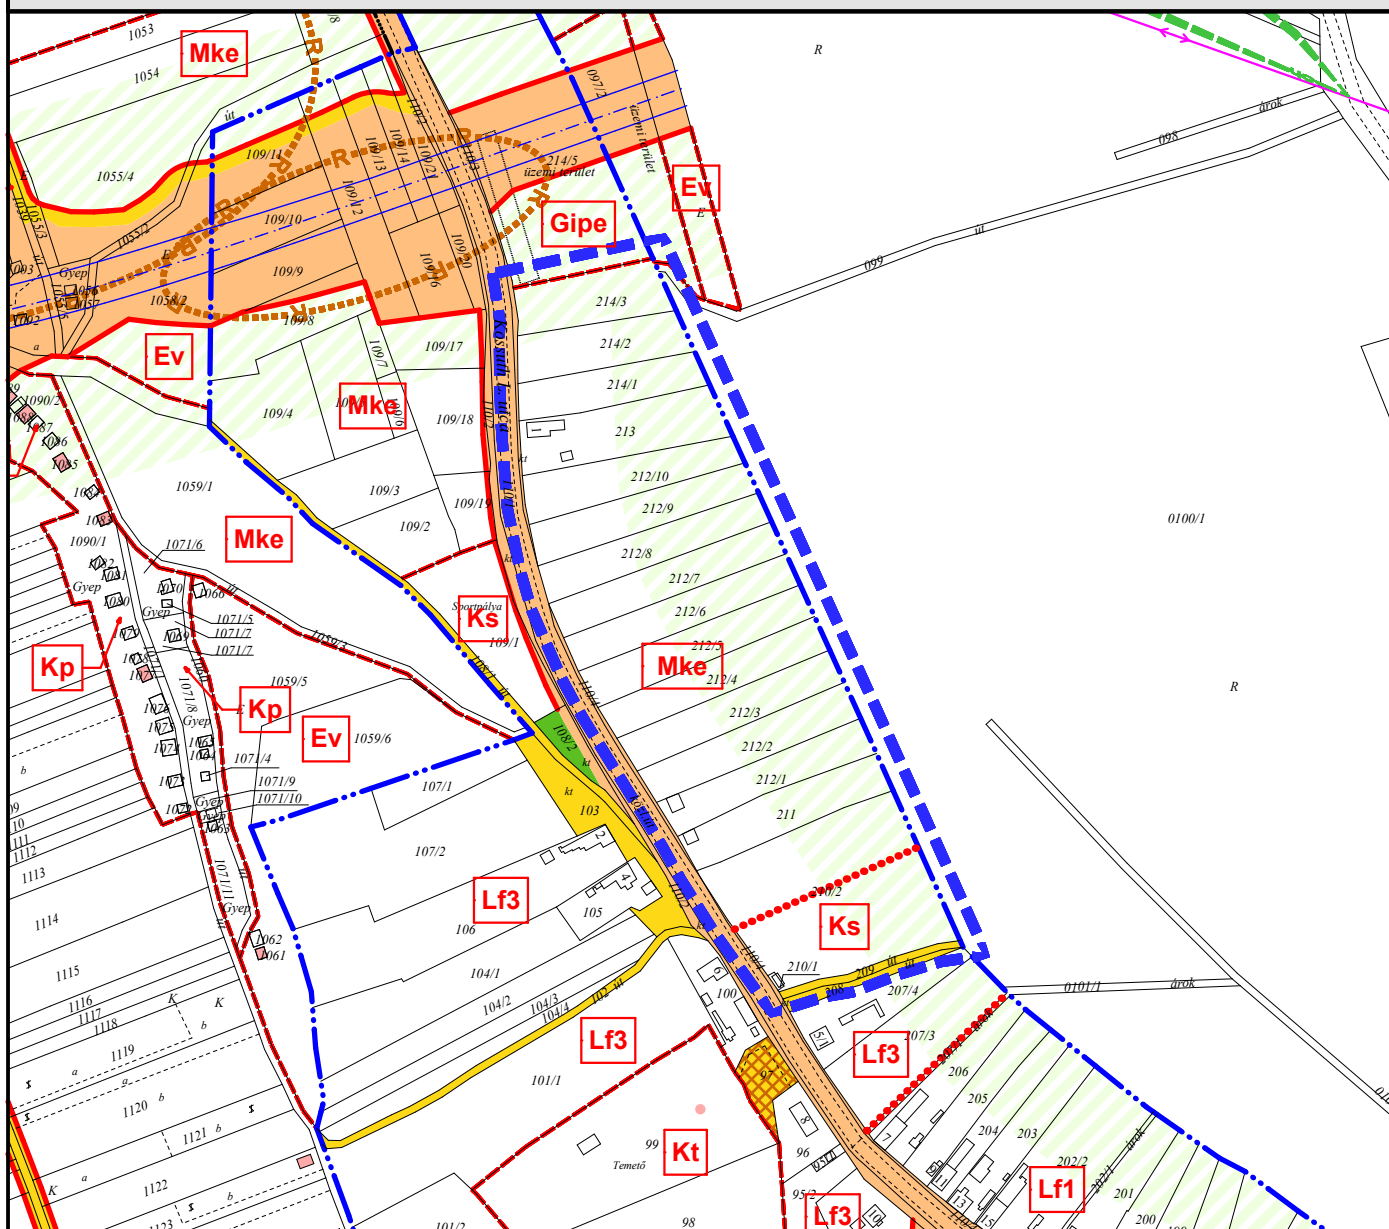


6/a.

57 számú főút - 040. hrsz. alatti út - közigazgatási határ által határolt terület

BELVÁRDGYULA

M=1:10000

SZ-1 JELŰ SZABÁLYOZÁSI TERVÉNEK MÓDOSÍTÁSA

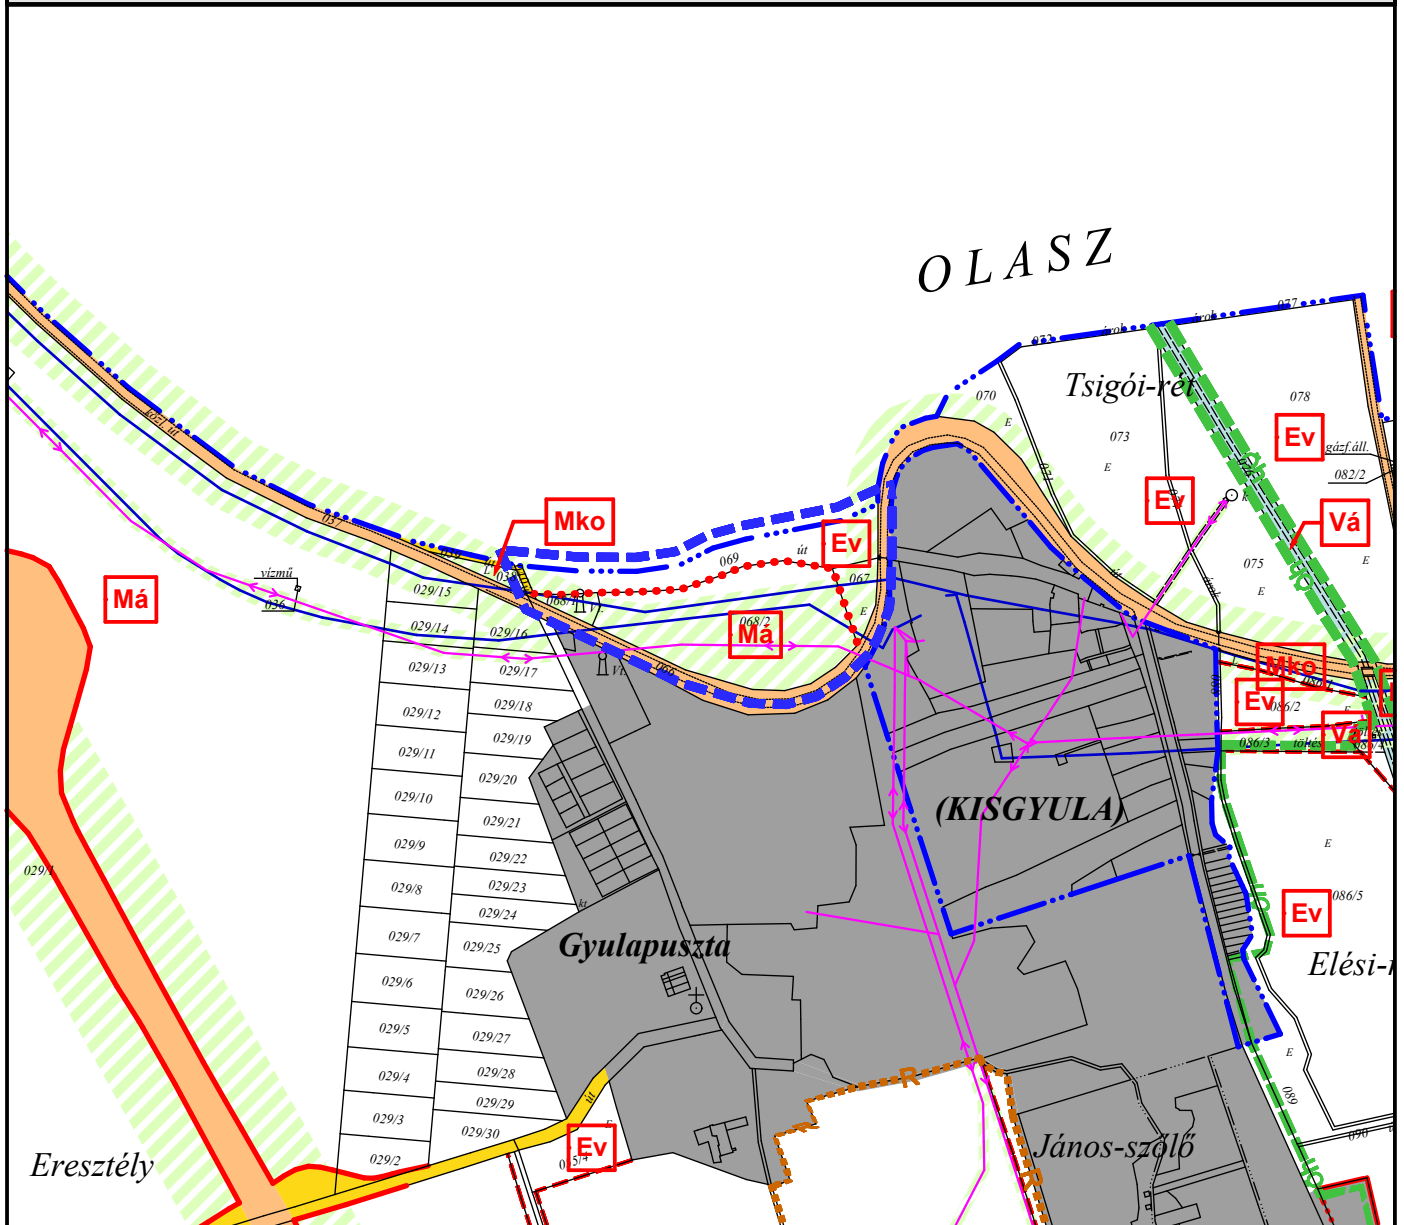

6/b.

Ady Endre utcai 303-310. hrsz alatti ingatlanok - belterület határ által határolt terület

BELVÁRDGYULA

M=1:4000

SZ-2 JELŰ SZABÁLYOZÁSI TERVÉNEK MÓDOSÍTÁSA

