


ÜTEMEZÉS

ÚJ KERÍTÉS HELYE I-III. ÜTEMRE

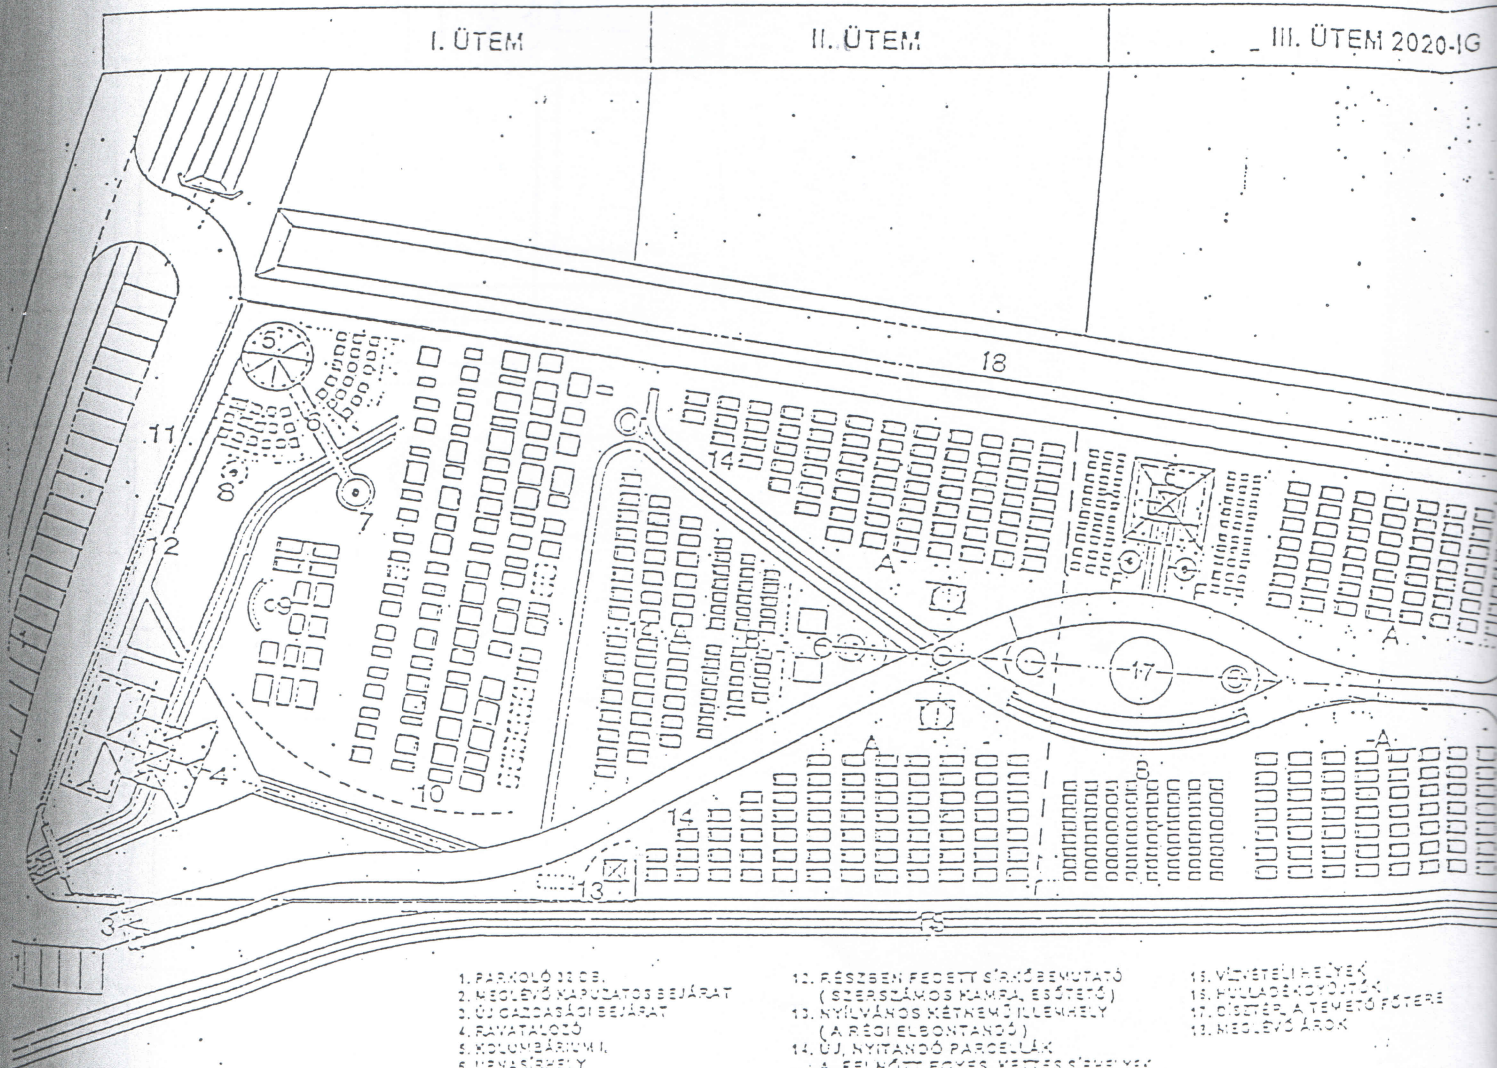


1. PARKOLÓ UDVAR
2. MEGLEVŐ NAPOLTAS BEJÁRAT
3. ÚJ GAZDASÁGI BEJÁRAT
4. FAVATALOZÓ
5. KOLUMBÁRIUM I.
6. URNASÍRHELY
7. TUMBA
8. ÖVEPÉSTER
9. MEGLEVŐ LEZÁRANDÓ PARCELLA
+ 4 ÚJ SÍRHELY
10. MEGLEVŐ LEZÁRANDÓ PARCELLA
+ 10 ÚJ SÍRHELY
11. TÖMÉR KERÍTÉSPAL

12. RÉSZBEN FEDETT SÍRŐBENUTATÓ
(SZERSZÁMOS KAMRA, ESŐTETŐ)
13. NYÍLVÁNOS KÉTHEMŐ ILLEMHELY
(A RÉGI ELSŐNTANÓ)
14. ÚJ, NYITANDÓ PARCELLÁK
A. FELHŐTT EGYES, KÉTTES SÍRHELYEK
B. ÖYERMEK, TIZ ÉVEN ALULI SÍRHELYEK
C. ÓCSISÍRHELYEK
E. KOLUMBÁRIUM II.
F. URNASÍRHELYEK II.
G. SÍRBOITOK

15. VÍZTETÉSI HELYEK
16. HULLADÉKDOZSÓK
17. ÖBISTÉR, A TÖMÉR FÖTERE
18. MEGLEVŐ ÁROK

ÚJ KERÍTÉS HELYE III-IV. ÜTEMRE

1.sz. melléklet

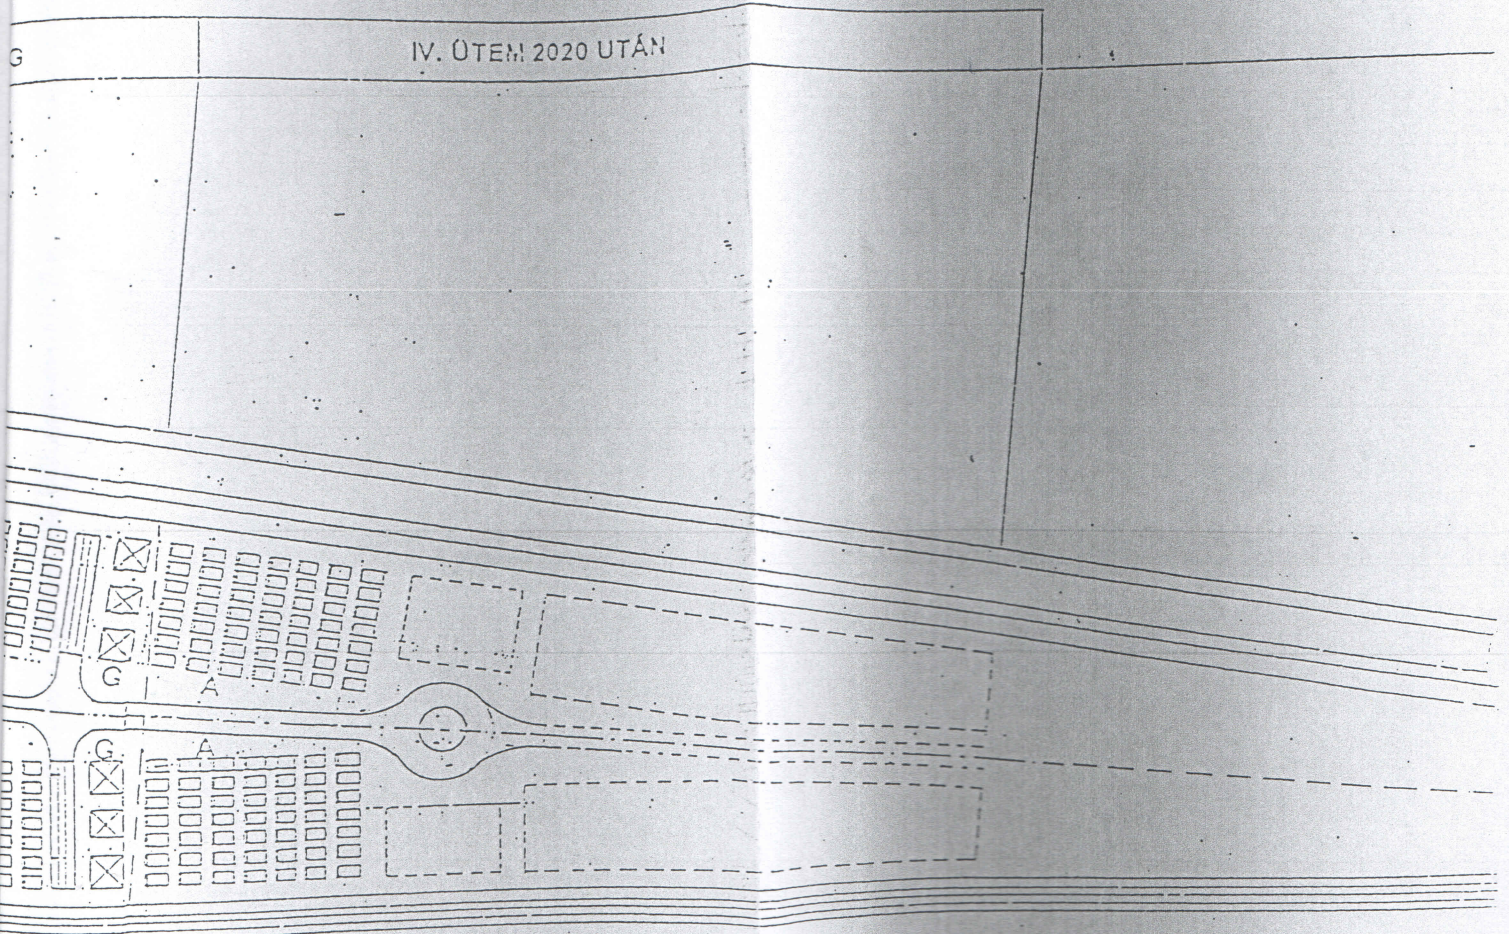

HORTORÁGY KÖZSÉG, TELEPÜNKÉRT FELÉSZTÉSI PROGRAMJAVASLATA '84

HELYSZÍNRAJZ M=1:1000

