


BÓLY SZABÁLYOZÁSI TERVÉNEK 2018. ÉVI MÓDOSÍTÁSA

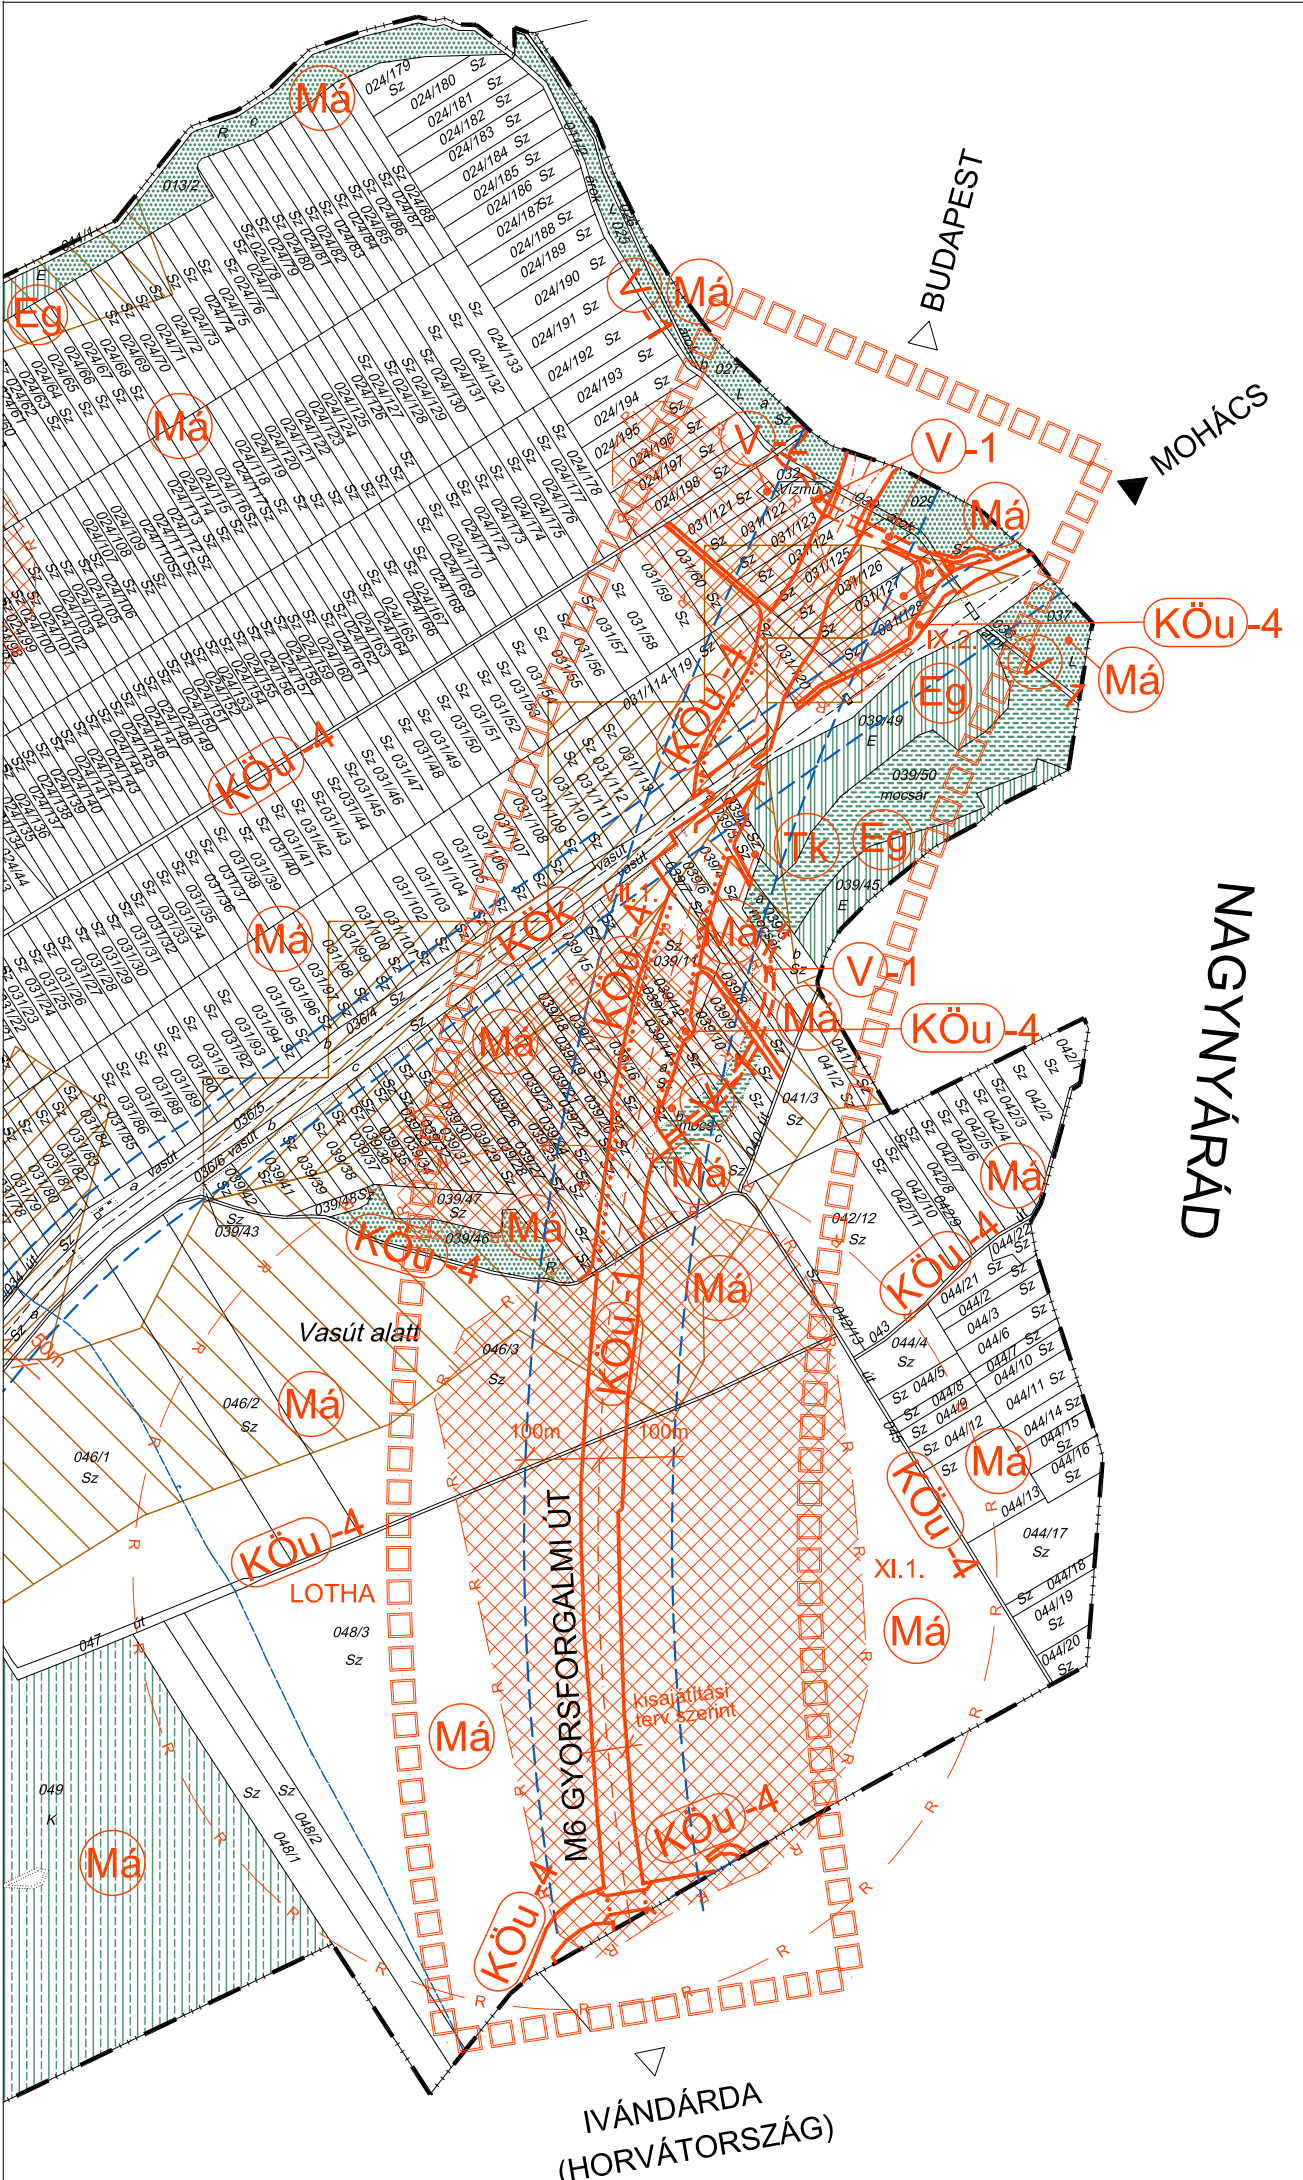

JELMAGYARÁZAT

- TERVMÓDOSÍTÁS HATÁRA
- MEGLÉVŐ KÖZIGAZGATÁSI HATÁR
- SZABÁLYOZÁSI VONAL
- TERÜLETFELHASZNÁLÁSI EGYSÉG HATÁRA
- ÖVEZET HATÁRA

KULTURÁLIS ÖRÖKSÉGVÉDELEM

- NYILVÁNTARTOTT RÉGÉSZETI LELŐHELY
- RÉGÉSZETI ÉRDEKŰ TERÜLET

EGYÉB

- GYORSFORGALMI ÚT TENGYELVONALA
- TERVEZETT HÍD

MÓDOSÍTÁSSAL ÉRINTETT TERÜLETRENDEZÉSI TERVI ÖVEZETEK


- KIVÁLÓ TERMŐHELYI ADOTTSÁGÚ SZÁNTÓTERÜLET ÖVEZETE
- JÓ TERMŐHELYI ADOTTSÁGÚ SZÁNTÓTERÜLET ÖVEZETE

TERÜLETFELHASZNÁLÁSI MÓDOK BEÉPÍTÉSRE NEM SZÁNT TERÜLETEK

- KÖu-1** KÖZLEKEDÉSI TERÜLET - GYORSFORGALMI ÚT
- KÖu-4** KÖZLEKEDÉSI TERÜLET - EGYÉB KÖZÚT
- KÖk** KÖZLEKEDÉSI TERÜLET - VASÚT TERÜLETE
- Eg** GAZDASÁGI RENDELTETÉSŰ ERDŐTERÜLET
- Má** ÁLTALÁNOS MEZŐGAZDASÁGI TERÜLET SZÁNTÓ MŰVELÉSI ÁGGAL
- Má** ÁLTALÁNOS MEZŐGAZDASÁGI TERÜLET GYEP, RÉT, LEGELŐ MŰVELÉSI ÁGGAL
- Tk** TERMÉSZETKÖZELI TERÜLET
- V-1** VÍZGAZDÁLKODÁSI TERÜLET - VÍZFOLYÁS, ÁROK

KÖRNYEZETVÉDELEM

- KÖZÚTKEZELŐI HOZZÁJÁRULÁST IGÉNYLŐ TERÜLET HATÁRA

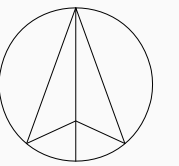

2. MELLÉKLET

Bóly Város Önkormányzat Képviselő-testületének
17/2018.(XII.3.) önkormányzati rendelete
a helyi építési szabályzatról szóló
10/2007.(VIII.10.) önkormányzati rendelet
8. mellékletének módosításáról

KÉSZÜLT AZ ÁLLAMI ALAPADATOK FELHASZNÁLÁSÁVAL

KOKAS ÉS TÁRSA TERVEZŐ KFT. ÉPÍTÉSZ ÉS TELEPÜLÉSTERVEZŐ IRODA			
Tel/Fax: 72/324-326	Iroda: 7624 Pécs, Budai Nagy A. u. 1.	Levélkint: 7627 Pécs, Haví-hegyi út 66.	E-mail: kokasestarsa@gmail.com
SAKÁGI TERVEZŐK:	MUNKA MEGNEVEZÉSE:	RAJZSZÁM:	
	BÓLY TELEPÜLÉSRENDEZÉSI ESZKÖZEI	V-1-M18	
	RAJZ MEGNEVEZÉSE:	LÉPTÉK:	
	SZABÁLYOZÁSI TERV MÓDOSÍTÁSA	M 1:10000	
JELZŐSZÁM:	DÁTUM:		
TT-1805	 TELEPÜLÉSTERVEZŐ: PAP ZSUZSA (TT/1-02-0176)		2018.12.