


TÖRÖKBÁLINT VÁROS HELYI ÉPÍTÉSI SZABÁLYZATA ÉS SZABÁLYOZÁSI TERVE MÓDOSÍTÁSA A TÜKÖRHEGY IV. ÜTEM TERÜLETÉRE VONATKOZÓAN

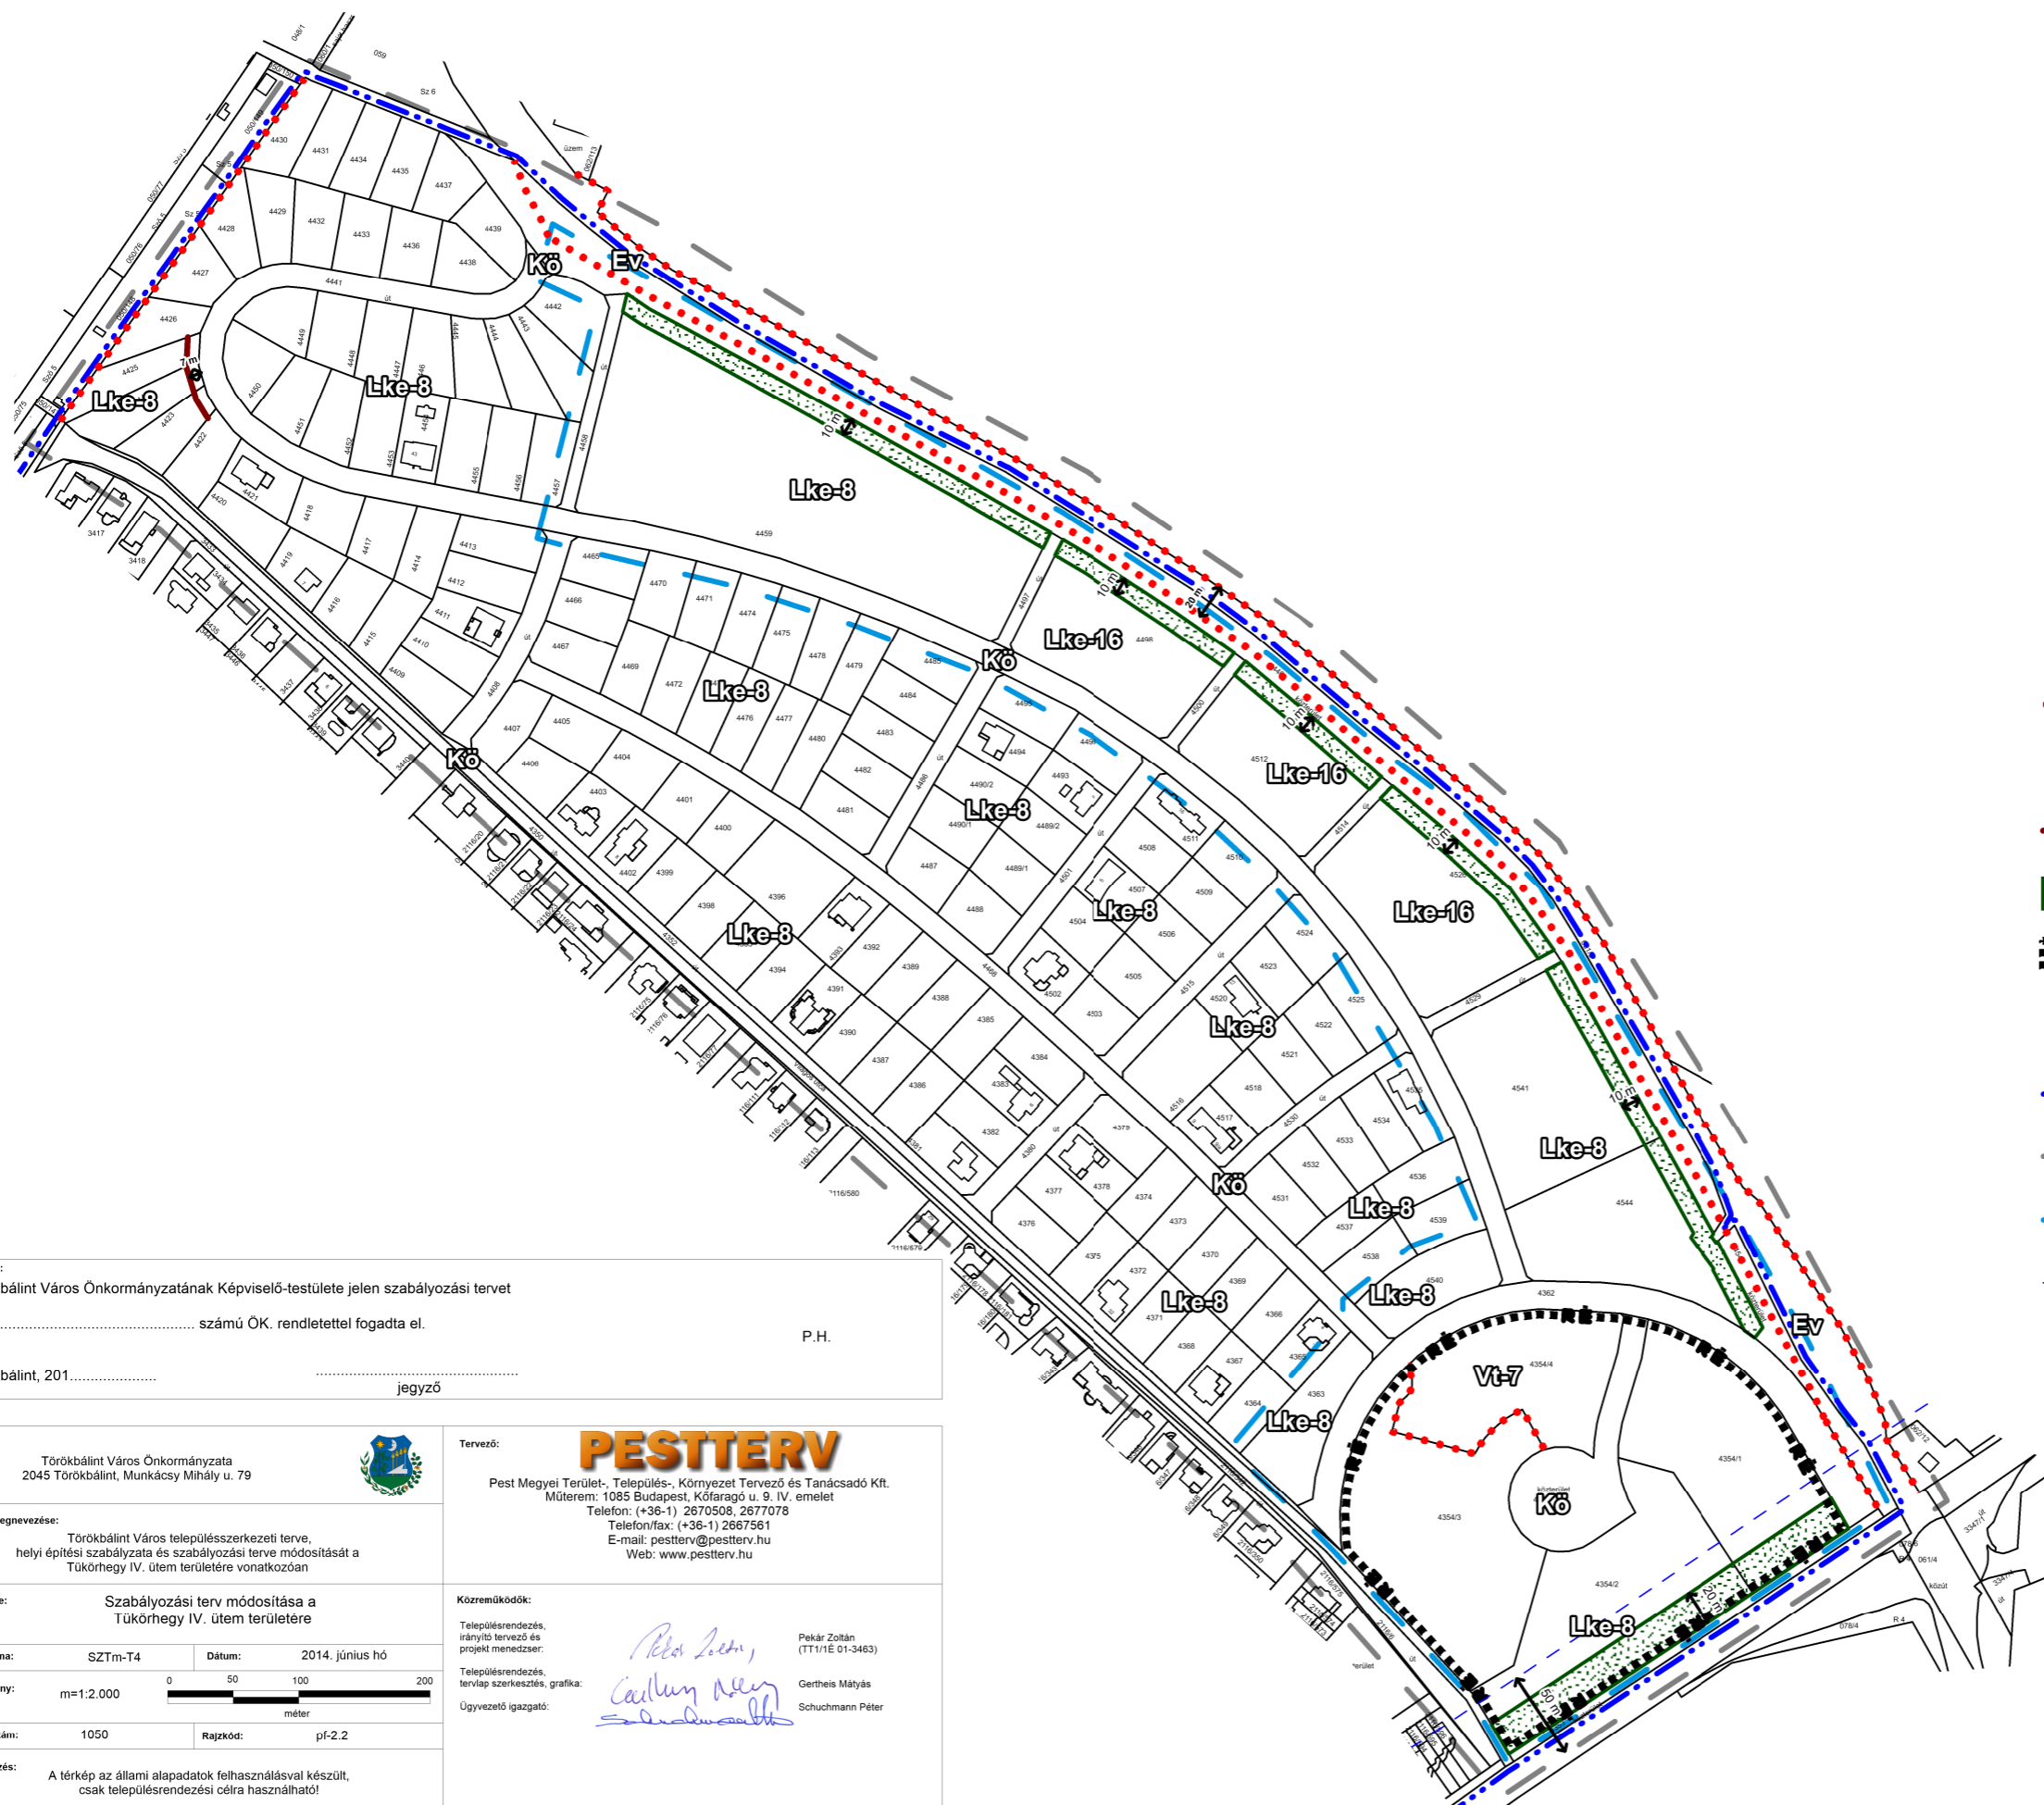

Jelkulcs:

Kötelező szabályozási elemek

- Övezet, építési övezet határa
- Kgy, Lke-8** ——— Övezet, építési övezet azonosítója
- Építési vonal
- Többszintes növényállomány telepítésével kialakítandó védőzöldsáv területe
- Régészeti érdeklő terület határa

Tájékoztató elemek

- · - · - · Meglevő belterületi határ
- Tervezési terület határa
- Módosítással érintett terület határa
- - - - - Közúti védőtávolság határa

Hitelesítés:
Törökbálint Város Önkormányzatának Képviselő-testülete jelen szabályozási tervet
a számú ÖK. rendelettel fogadta el. P.H.
Törökbálint, 201..... jegyző

Megbízó:
Törökbálint Város Önkormányzata
2045 Törökbálint, Munkácsy Mihály u. 79.



Munka megnevezése:
Törökbálint Város település-szerkezeti terve,
helyi építési szabályzata és szabályozási terve módosítását a
Tükörhegy IV. ütem területére vonatkozóan

Tervező:
PESTTERV
Pest Megyei Terület-, Település-, Környezet Tervező és Tanácsadó Kft.
Műterem: 1085 Budapest, Kőfaragó u. 9. IV. emelet
Telefon: (+36-1) 2670508, 2677078
Telefon/fax: (+36-1) 2667561
E-mail: pestterv@pestterv.hu
Web: www.pestterv.hu

Rajz címe:
Szabályozási terv módosítása a
Tükörhegy IV. ütem területére

Közreműködők:
Településrendezés,
irányító tervező és
projekt menedzser: *Pék Zoltán* Pék Zoltán (TT/17/E 01-3463)
Településrendezés,
tervlap szerkesztés, grafika: *Gertheis Mátys* Gertheis Mátys
Ügyvezető igazgató: *Schuchmann Péter* Schuchmann Péter

Rajz száma: SZTm-T4 Dátum: 2014. június hó

Méretarány: m=1:2.000
0 50 100 200
méter

Projektszám: 1050 Rajzkód: pf-2.2

Megjegyzés:
A térkép az állami alapadatok felhasználásával készült,
csak településrendezési célra használható!

FIGYELEM! Ez a mű szerzői jogvédelem alatt álló alkotás.
Ezért a mű részben vagy egészben történő közzéte, másolása vagy módosítása
kizárólag a PESTTERV Kft. külön engedélyének birtokában lehetséges.