

**MENCSEHLY**  
KÖZSÉG  
TELEPÜLÉSRENDEZÉSI TERVE  
SZABÁLYOZÁSI TERV -  
É-I GAZDASÁGI BEÉPÍTÉRE SZÁNT TERÜLET



M 1 : 2 000

**Jelmagyarázat:**

**Vonalas szabályozási elemek:**


- Beépítésre szánt ter. határa:
- Tervezett szabályozási vonal:
- Tervezési terület határa:

**Építési övezet jelei:**

- Gazdasági terület:
- kereskedelmi, szolgáltató:
- Területi szabályozási elemek:
  - Építési hely:
  - Építési telken belüli védőterület:

**Egyéb szabályozási elemek:**

- Szabályozási szélesség:
- Úttengely:
- Védőtávolság:
- Megszüntetőjel:
- Tervezett útburkolat:

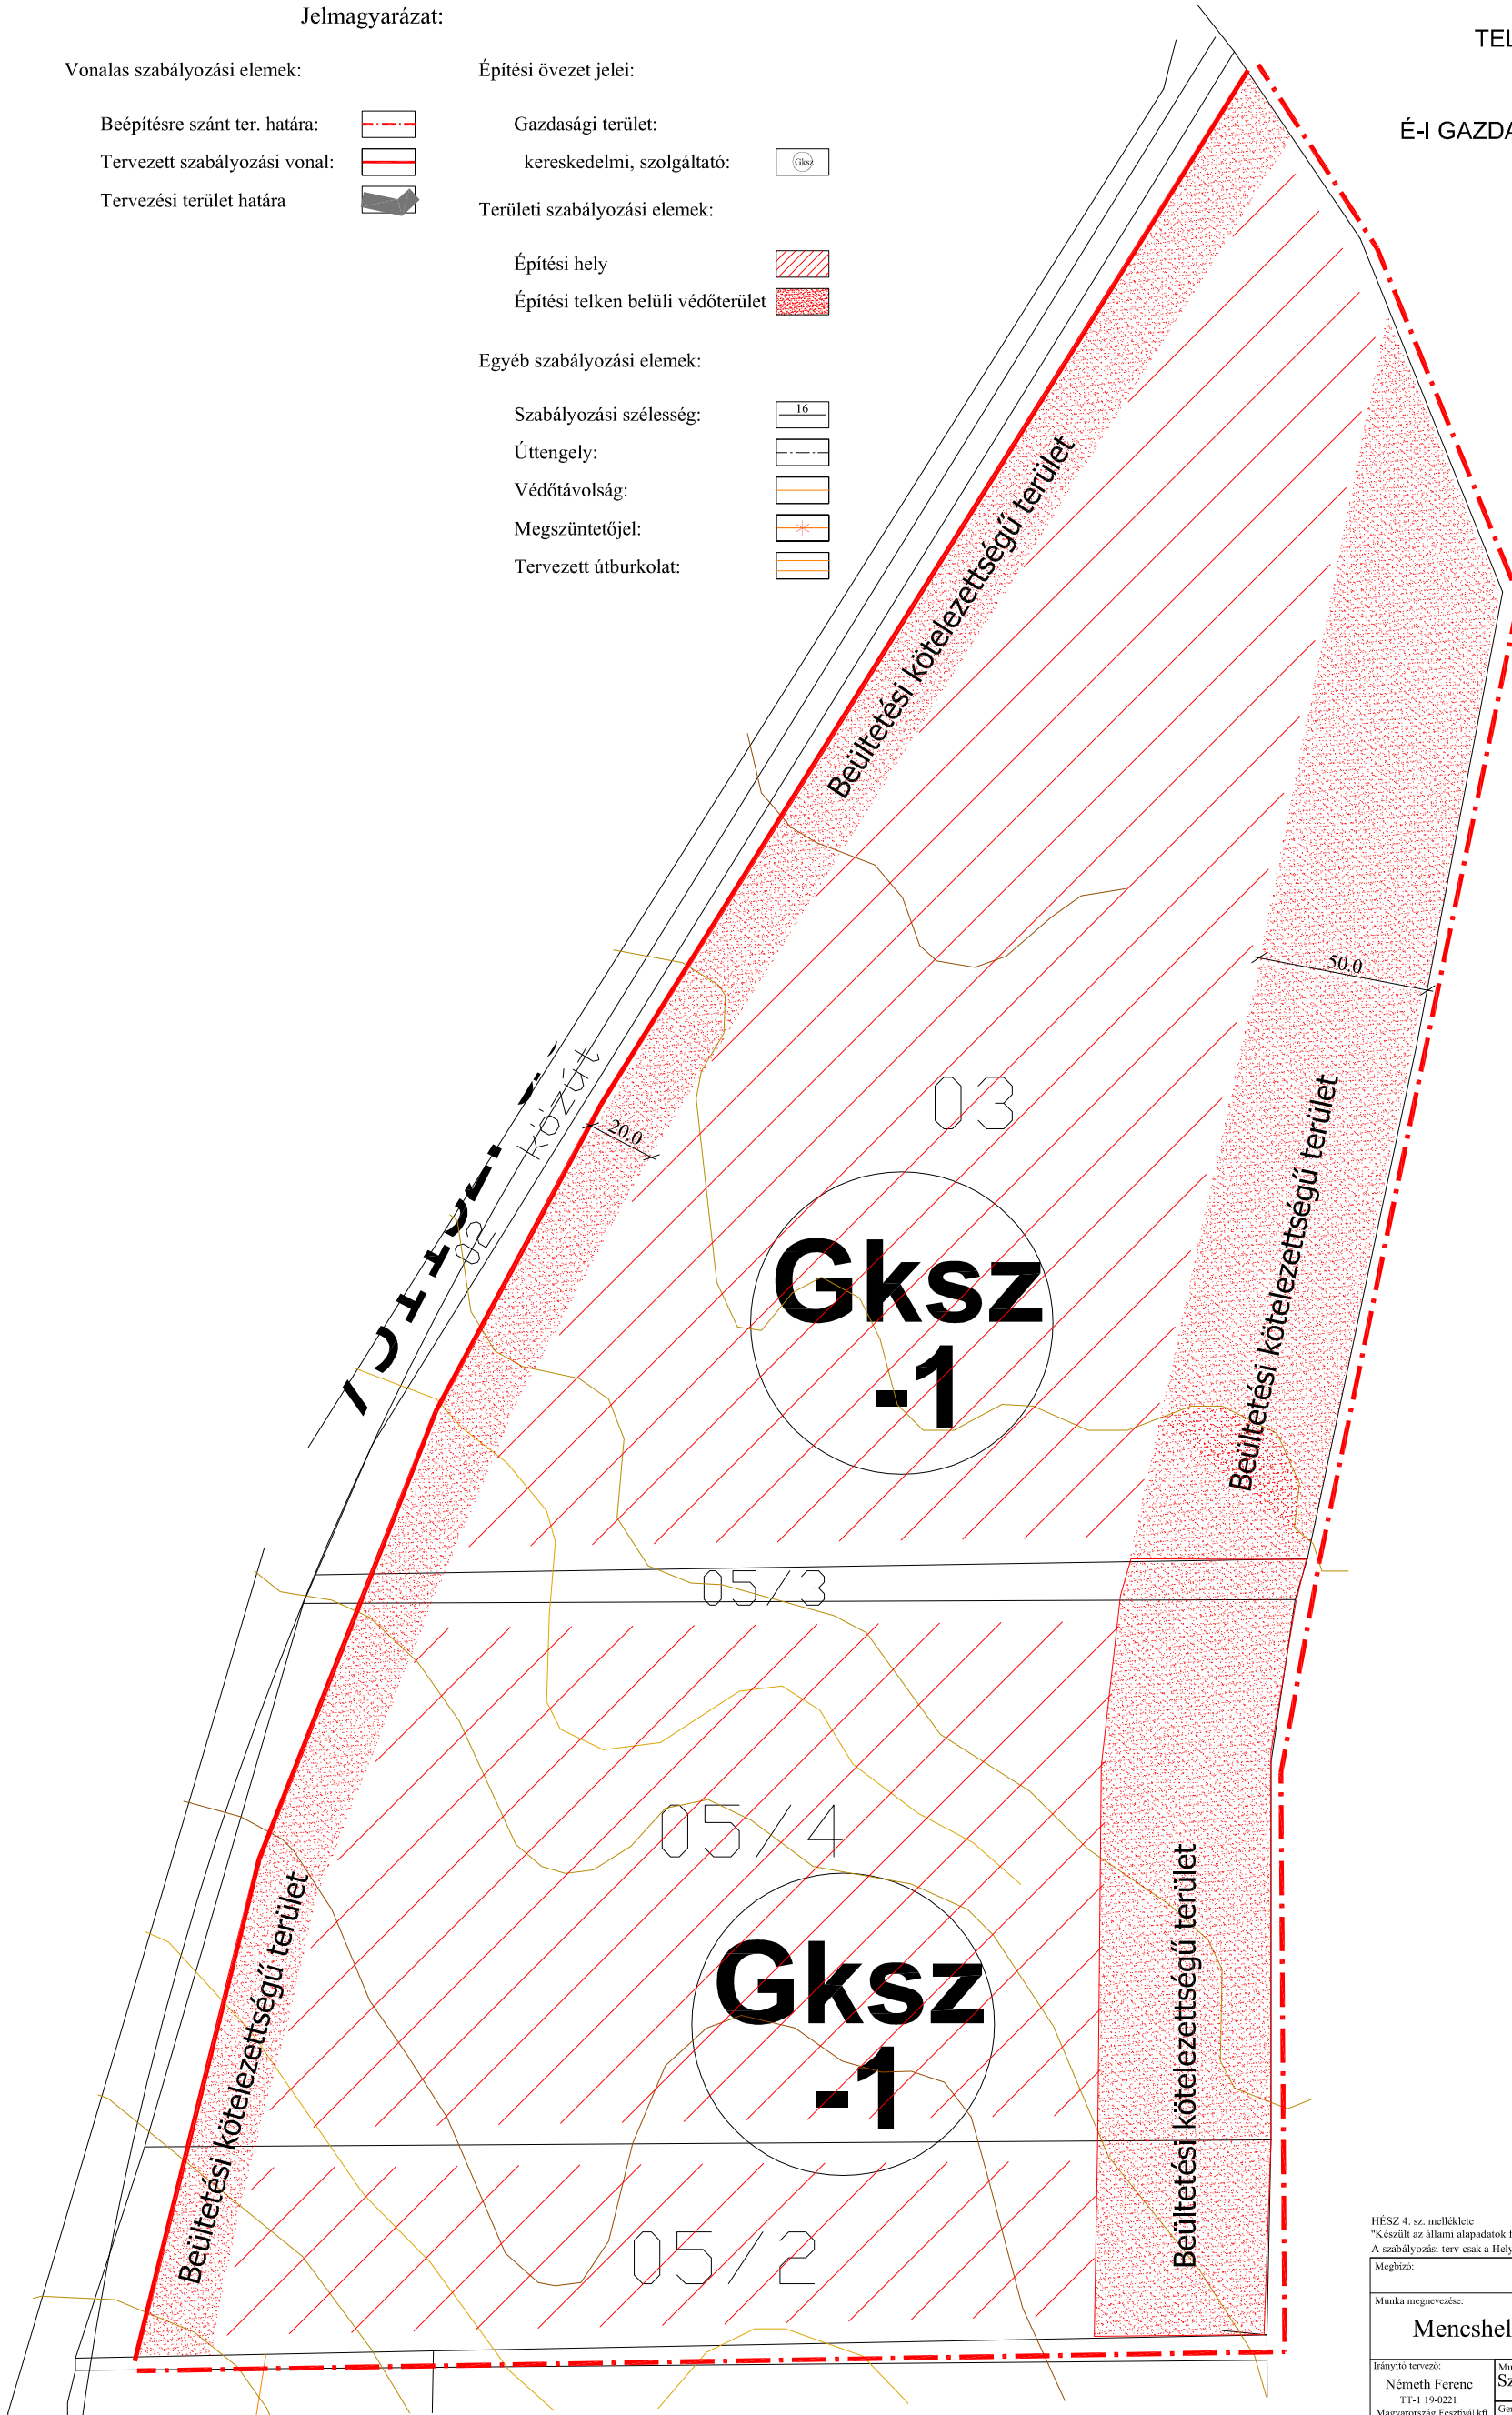

HÉSZ 4. sz. melléklete  
"Készült az állami alapadatok felhasználásával."  
A szabályozási terv csak a Helyi Építési Szabállyzattal együtt érvényes.

Működés: <b>Mencshely Község Önkormányzata</b>		
Munka megnevezése: <b>Mencshely község településrendezési terve</b>		
Irányító tervező: Németh Ferenc TT-1 19-0221 Magyarország Fesztivál Kft.	Munkarész: <b>Szabályozási terv -É-i Gazdasági terület beépítésre szánt terület</b>	Mértarány: M=1:2 000
Településtervezés: Németh Ferenc Peer András	General tervező: <b>Magyarország Fesztivál Kft.</b> 8273. Monoszló, Fő út 23. tel.:06-87-469-209; E-mail: fesztival.mo@axelero.hu	
Építész: Németh Ferenc TT-1 19-0221 Magyarország Fesztivál Kft.	Munkatárs: Peer András Településtervező gyakorlatok	Közlekedés: Heckenast Judit MK-01-5295 okl. közlekedésmérnök
Zöldfelületek, környezeti találatok: Auer Jolán TT1,TR-1 01-5003 Jaczenó Judit K2 01-5156	Közmű: Hanczár Zsoltné MK-01-2418	Közmű: Bíró Attila MK-01-5295
		Dátum: <b>2004. augusztus</b>
<b>SZA-G</b>		