


2. számú melléklet a 8/2016. (III.30.) önkormányzati rendelethez

Területi lehatárolás a településképi bejelentési eljáráshoz

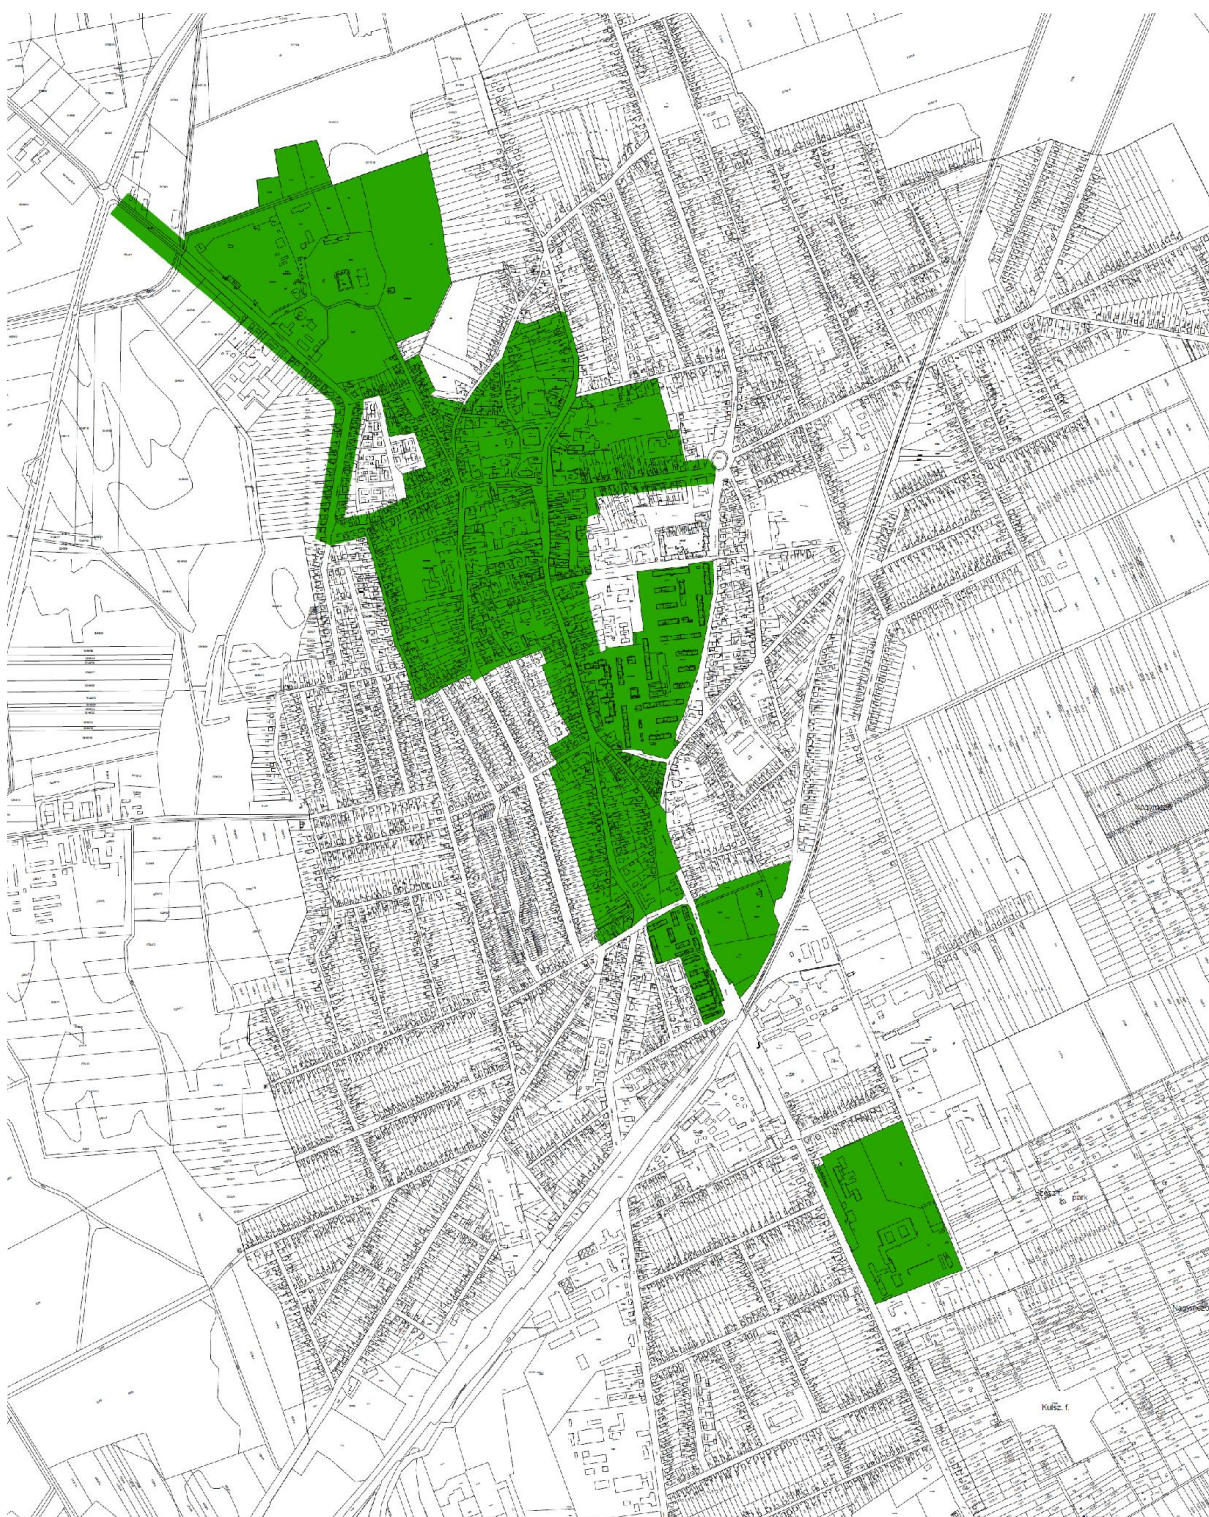

MEGJEGYZÉS: Városmajor utca – Krucsay Márton utca – Csillag utca mentén lévő mindkét oldali teleksoron, az utcafronttól számított 25 méteren belül