


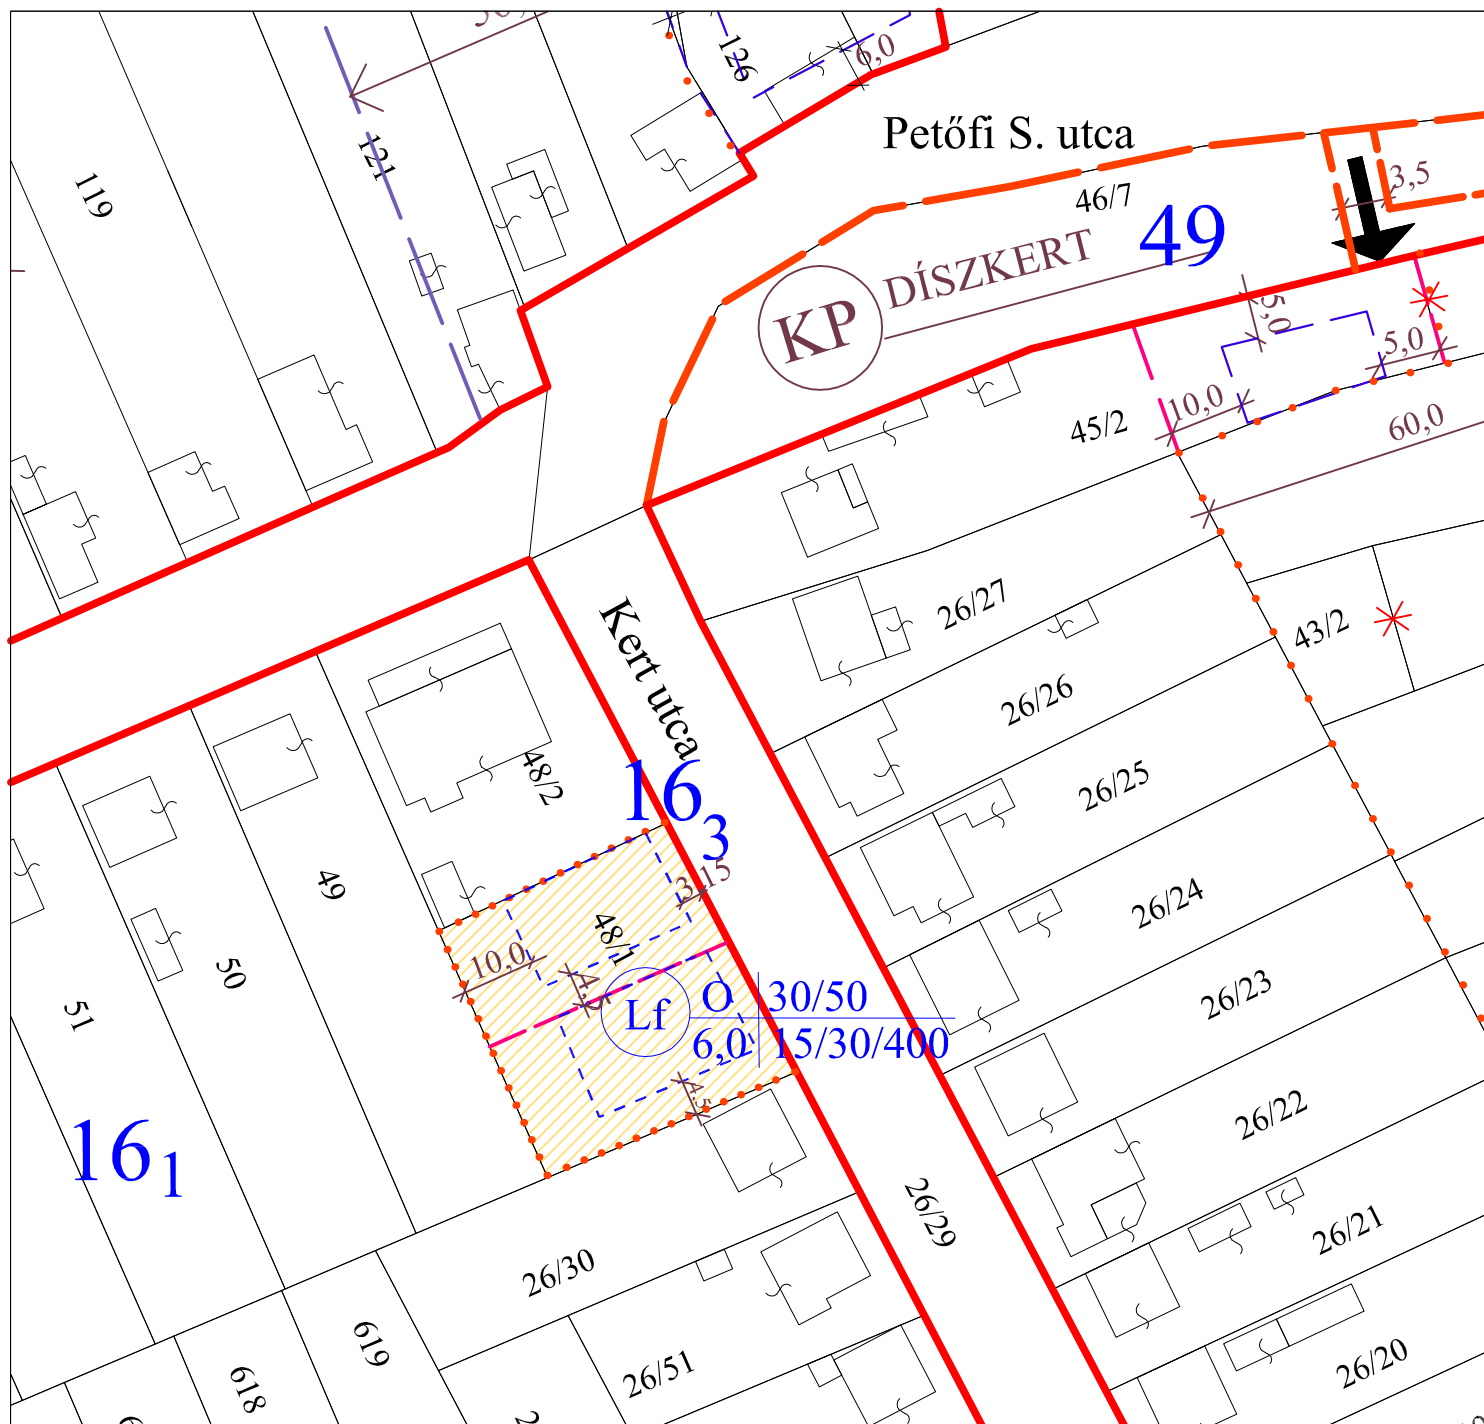

MÁRIAKÁLNOK

M 1 : 1 000



JELMAGYARÁZAT:

módosítással érintett terület

HATÁRVONALAK

szabályozási vonal

irányadó telekhatár

építési hely határa

tömbszám

ÖVEZETI JELEK

Beépített és beépítésre szánt terület

Lakóterület



falusias

Máriaakálnok Község Önkormányzat Képviselő-testülete

.....rendeletének 1. számú mellékle

REGIOPLAN

Környezet- és Településtervező KFT.
9022 Győr, Újkapu u. 13.
Tel.96/311-304, 529-751
e-mail:regioplan@regioplan.hu



Megrendelő neve:	Máriaakálnok Község Önkormányzata	
Munka neve:	Máriaakálnok község településrendezési terveinek módosítása	Munkaszám: Rp.I.150-26
Munkarész neve:	Szabályozási terv	Méretarány: M 1:1 000
Rajz címe:	Szabályozási és övezeti terv módosítás	Rajzszám: SZ-J1/M1
Felelős településtervező:	Településrendezés társtervező:	Dokumentálás dátuma:
Pekterné Szabó Piroska TT1-08-0073	Kalmár Ágnes TT08-0479/08	2019.06.
Felelős közlekedéstervező:	Felelős közműtervező:	Felelős zöldfelületi és tájrendezési tervező:
Réder Tibor K1d-1/08-0133	Ferenczi Huba TH-T08-0253 TE-T08-0253 TV-T08-0253	Pekterné Szabó Piroska Tk-08-0073