



HEREND

Településrendezési Terve

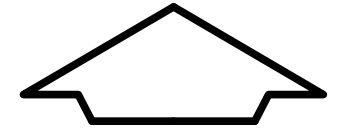

Szabályozási Terv Módosítása
M=1:4000

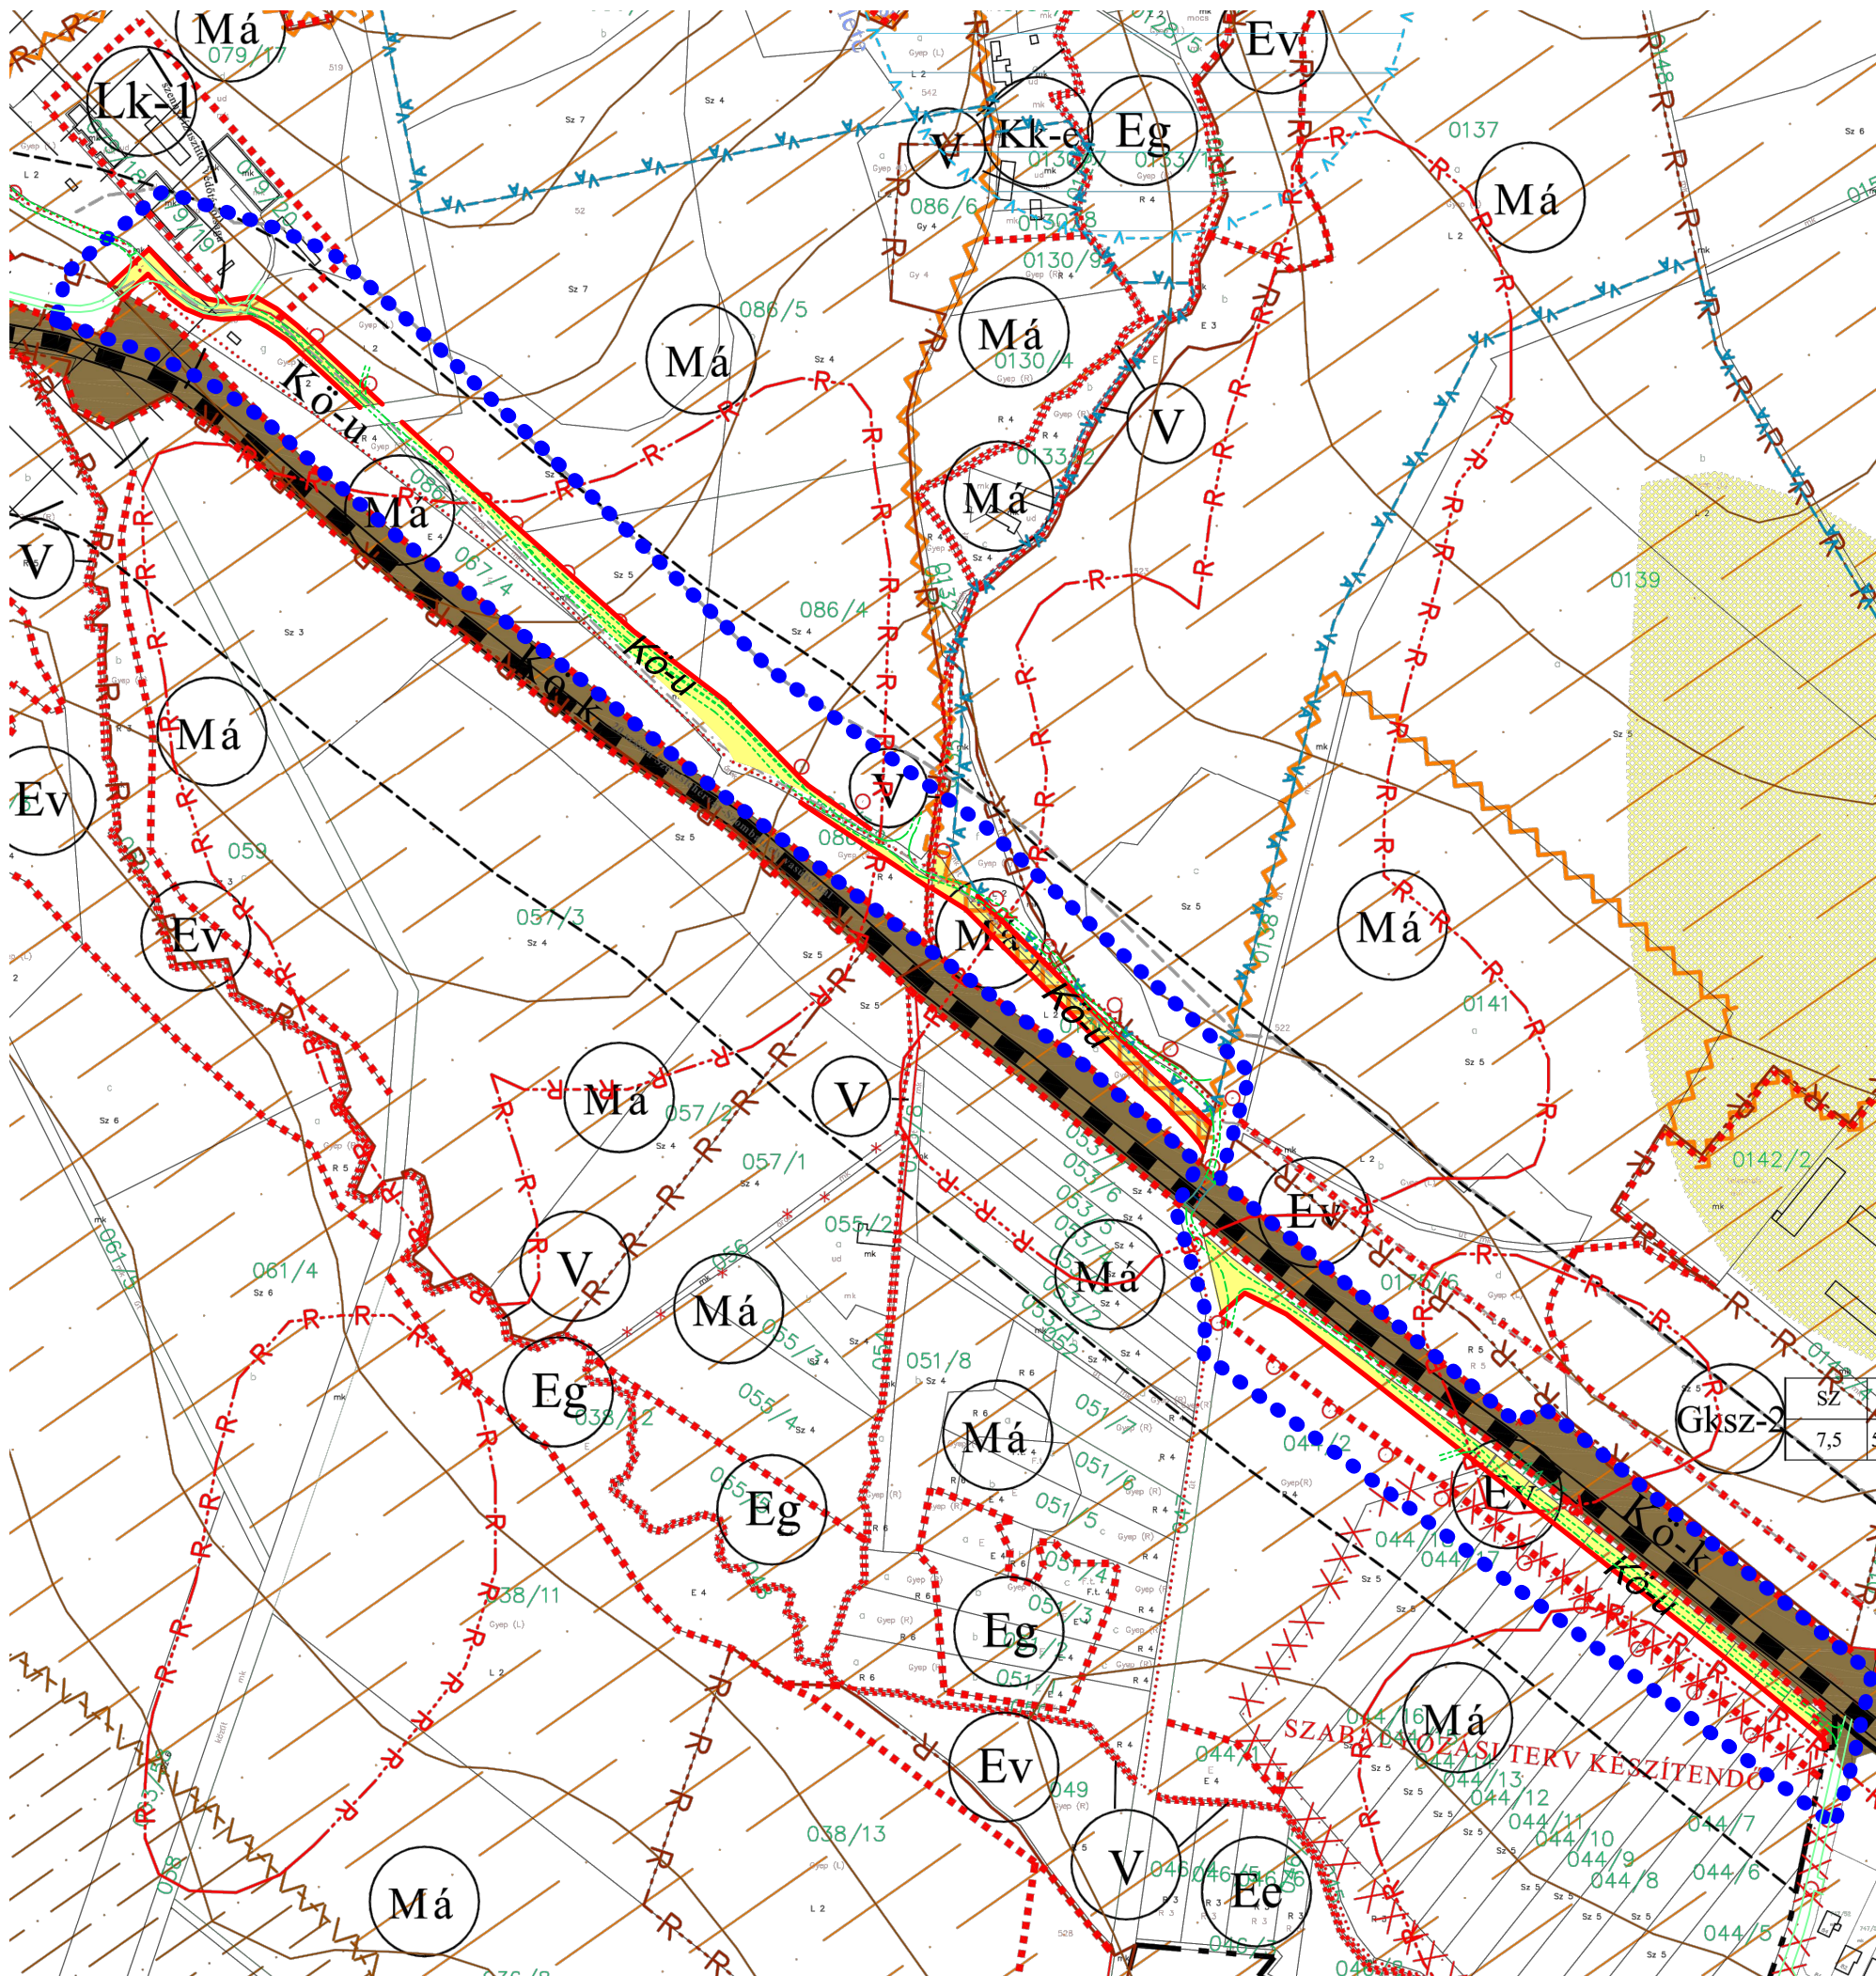

JELMAGYARÁZAT

Vonalas szabályozási elemek

- Belterület határa
- Szabályozási vonal
- Övezet határa
- Műemléki környezet határa
- Régészeti terület határa
- Helyi értékvédelmi terület határa
- Készítendő szabályozási terv határa
- Beültetési kötelezettségű terület határa

Egyéb szabályozási elemek

- Országosan védett művi érték
- Országos védelemre javasolt művi érték
- Védelemre javasolt helyi művi érték
- Kötelező építési vonal
- Szabályozási szélesség
- Gyalogos- és kerékpárút
- Megszüntetési jel - irányadó elem
- Javasolt telekhatár - irányadó elem
- Zöldfelületként kötelezően megtartandó ter.
- Védőterület határa

Környezetvédelem

- Vízbázis hidrogeológiai védőövezetek
- Belső védőövezet
- Külső védőövezet
- "A" védőövezet
- "B" védőövezet
- Alábányászott terület
- Aktív felszínmozgásos terület
- Potenciálisan felszínmozgásos terület
- Fokozottan erózióérzékeny terület
- Erózióérzékeny terület
- Barláng felszíni védőterület
- A 8. sz. főút terve a NIF Zrt. által megadott adatok alapján került ábrázolásra.
- Változással érintett terület határa
- Új közlekedési terület

ÖVEZETI JELEK

Beépítésre szánt területek

- Lakóterületek
 - Kisvárosias lakóterület
 - Kertvárosias lakóterület
- Vegyes területek
 - Településközponti vegyes terület
 - Központi vegyes terület
- Gazdasági területek
 - Kereskedelmi, szolgáltató terület
 - Ipari terület
- Üdülő területek
 - Hétfélfélfázás üdülőterület
- Különleges területek
 - Sport terület
 - Temető terület
 - Mezőgazdasági üzemi terület

Beépítésre nem szánt területek

- Közlekedési és közmű-elhelyezési
 - Közút
 - Vasút terület
- Zöldterület
- Erdő terület
 - Védelmi célú erdő terület
 - Védő erdő terület
 - Honvédelmi erdő terület
 - Egészségügyi, turisztikai erdő terület
 - Gazdasági erdő terület
- Mezőgazdasági terület
 - Általános mezőgazdasági terület
- Vízgazdálkodási terület
- Természetközeli terület
- Mocsár terület
- Különleges beépítésre nem szánt terület
 - Sport terület
 - Egészségügyi terület

KÉSZÜLT AZ ÁLLAMI ALAPADATOK FELHASZNÁLÁSÁVAL.
1. melléklet az 5/2018. (III.20.) önkormányzati rendelethez

CITY Pro INGATLANFEJLESZTŐ KFT 8300 TAPOLCA, DEÁK FERENC UTCA 6		Tel.: 06 (20) 9537768 E-mail: citypro@t-online.hu
Ügyvezető: <i>Fazekas Róbert</i> Fazekas Róbert	Munka tárgya: HEREND VÁROS TELEPÜLÉSRENDEZÉSI TERVE MÓDOSÍTÁSA	Méretarány: M 1:4000
Felelős településrendező tervező: <i>Fercsák Ágnes</i> Fercsák Ágnes településmérnök TT 20-0277	Tervező munkatárs: <i>Fazekas Róbert</i> Fazekas Róbert településmérnök	Dátum: 2018.03.20.
Megbízó: Herend Város Önkormányzata 8440 Herend, Kossuth utca 97.		Rajzsám: M-1
Megnevezés: SZABÁLYOZÁSI TERVLAP		