


VÉRTESKETHELY
SZABÁLYOZÁSI TERV MÓDOSÍTÁS
M 1: 2 500

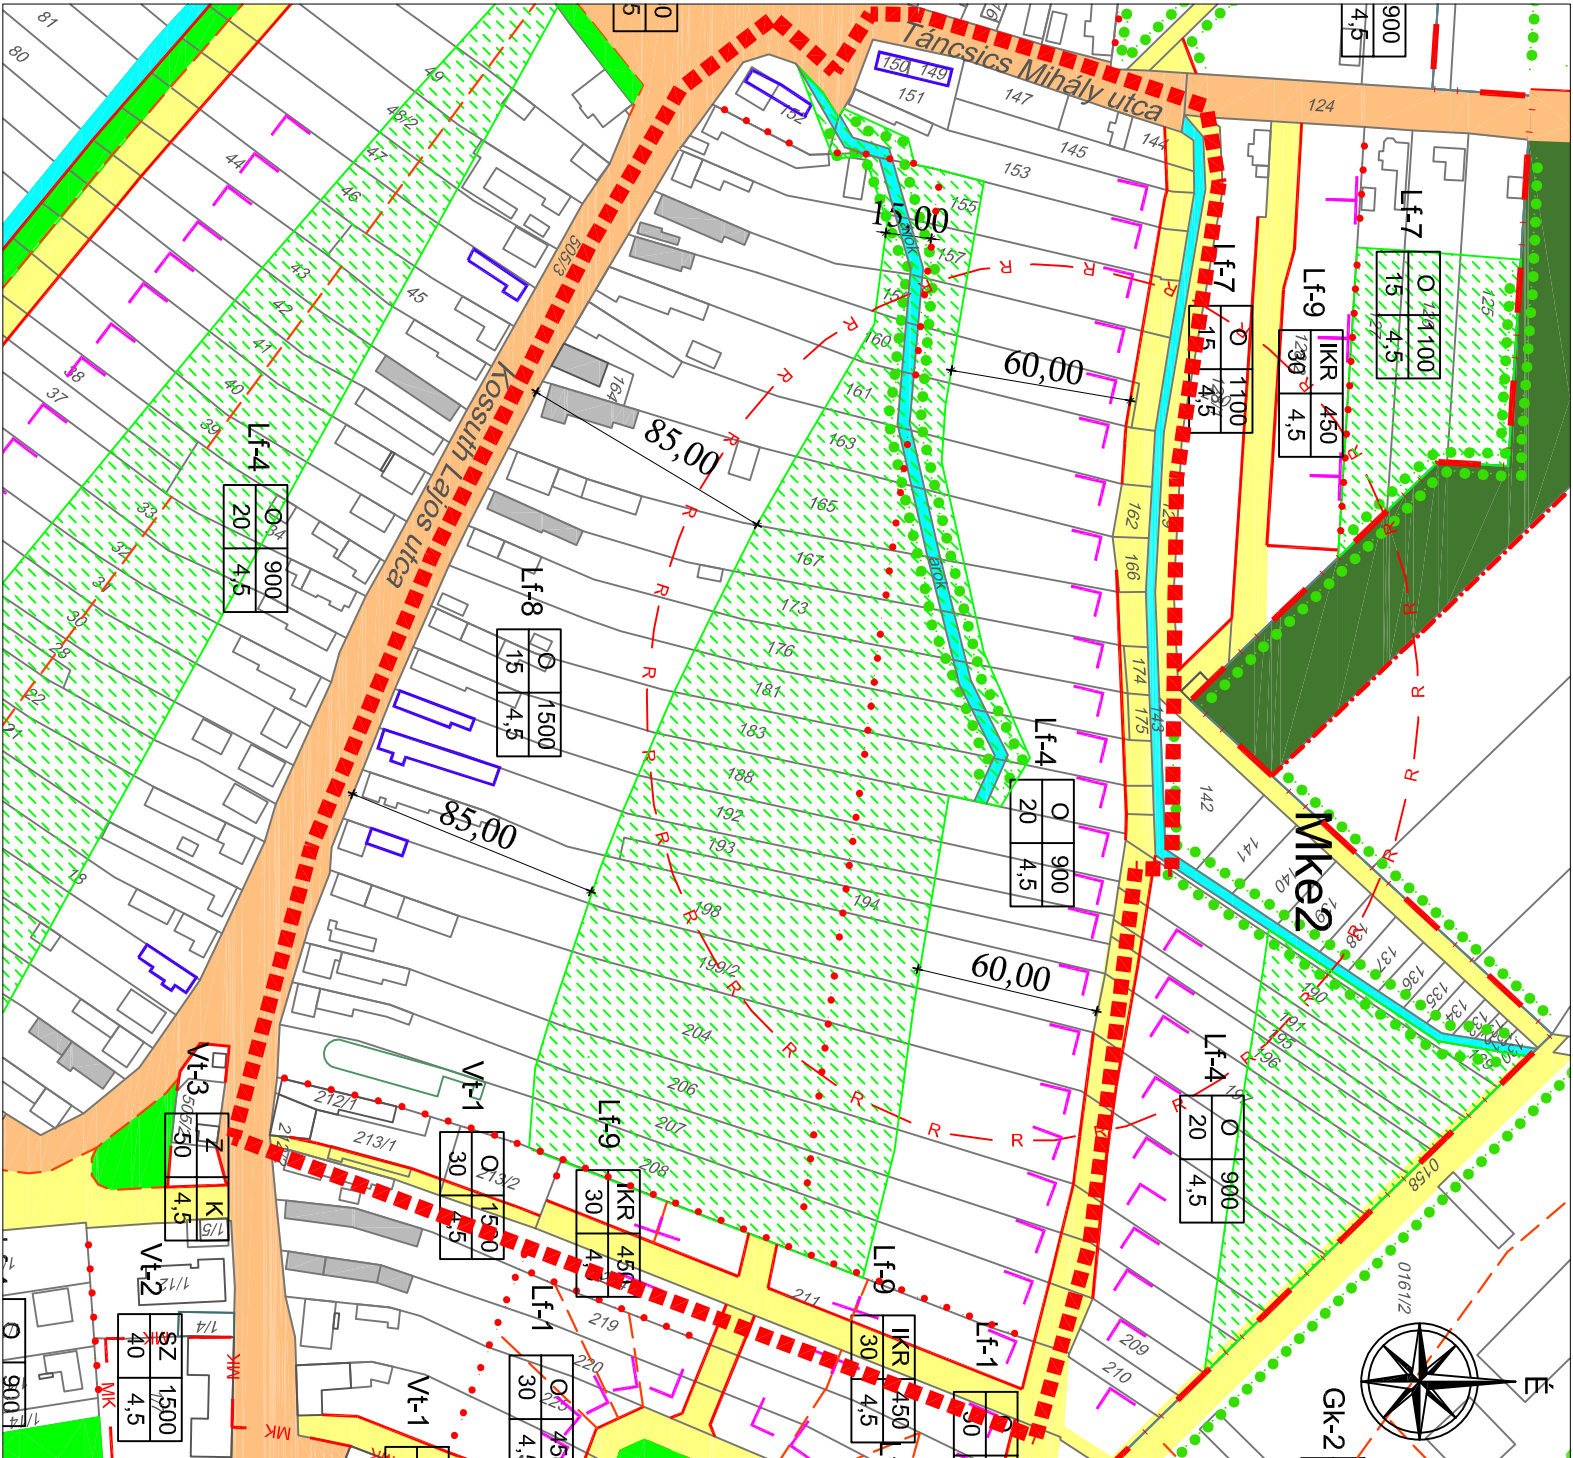

Jelmagyarázat	
	Módosítással érintett terület
	Kötelező fásítás, tájfásítás
	I. rendű közlekedési célú közterület
	II. rendű közlekedési célú közterület
	Zöldterület
OTÉK-tól eltérő hátsókert, ill. a telek be nem építhető része	
	Helyileg védendő épület
	Helyi értékű, dokumentálandó épület
	Tervezett szabályozási vonal
	Beépítési vonal
	Tervezett belterületi határ
	Beépítésre szánt terület határa külterületen
	Építési övezeteket elválasztó határvonal
	Tervezett telekhatár
	Meglévő belterületi telekhatár

Övezeti jel:

1	2	3
	4	5

- 1: Területfelhasználás
- 2: Beépítési mód
- 3: Az újonnan kialakítandó legkisebb teleknagyság
- 4: A legnagyobb beépíthetőség
- 5: A maximális építménymagasság

KÉSZÜLT AZ ALLAMI ALAPADATOK FELHASZNÁLÁSAVAL.
AZ ALAPTERÉPÉLET SZOLGÁLTATTA A KOMÁROMI JÁRÁSI HIVATAL
JÁRÁSI FÖLDHIVATALA 2013. MÁJUSÁBAN
A TERV AZ ÖNKORMÁNYZAT TULAJDONA, MELYNK VÉDELMIÉT TÖRVÉNY BIZTOSITJA.

T.P		TALENT - PLAN Tervező, Szolgáltató és Kereskedelmi Kft. 9023 Győr, Richter J. u. 11. Tel: (96) 418-373, Fax: (96) 418-699 talent_plan@arrabonet.hu www.talent-plan.hu	
TERVEZŐ NEMETH GYULA vezető településfejlesztő TTI-06-0066	MEGBÍZÓ VERTESKETHELY POLGÁRMESTERI HIVATAL 2859 Vénaskert, Kossuth Lajos u. 70.	DÁTUM 2013. december	ÉRTÉK M-12 500
TERVEZŐ MIKLÓSI ATTILA közlekedés vezető/tervező K10-108 913	MEGBÍZÁS TÁRSÁGA VERTESKETHELY TELEPÜLÉSRENDEZÉSI TERV MÓDOSÍTÁS	TERVEZÉS 13065	TERVEZÉS SZABÁLYOZÁSI
TERVEZŐ TÓTH CSABA építészmérnök	FAJL NEVEZÉSE SZABÁLYOZÁSI TERV MÓDOSÍTÁS	RAJZTÍPUS SZT-3	

A 13/2013.(XII.12.) sz. önkormányzati rendelettel
módosított 7/2007.(IX.25.) sz. önkormányzati rendelet 7. melléklete!