


LAJOSMIZSE - SZABÁLYOZÁSI TERVE* BELTERÜLET M=1:4000

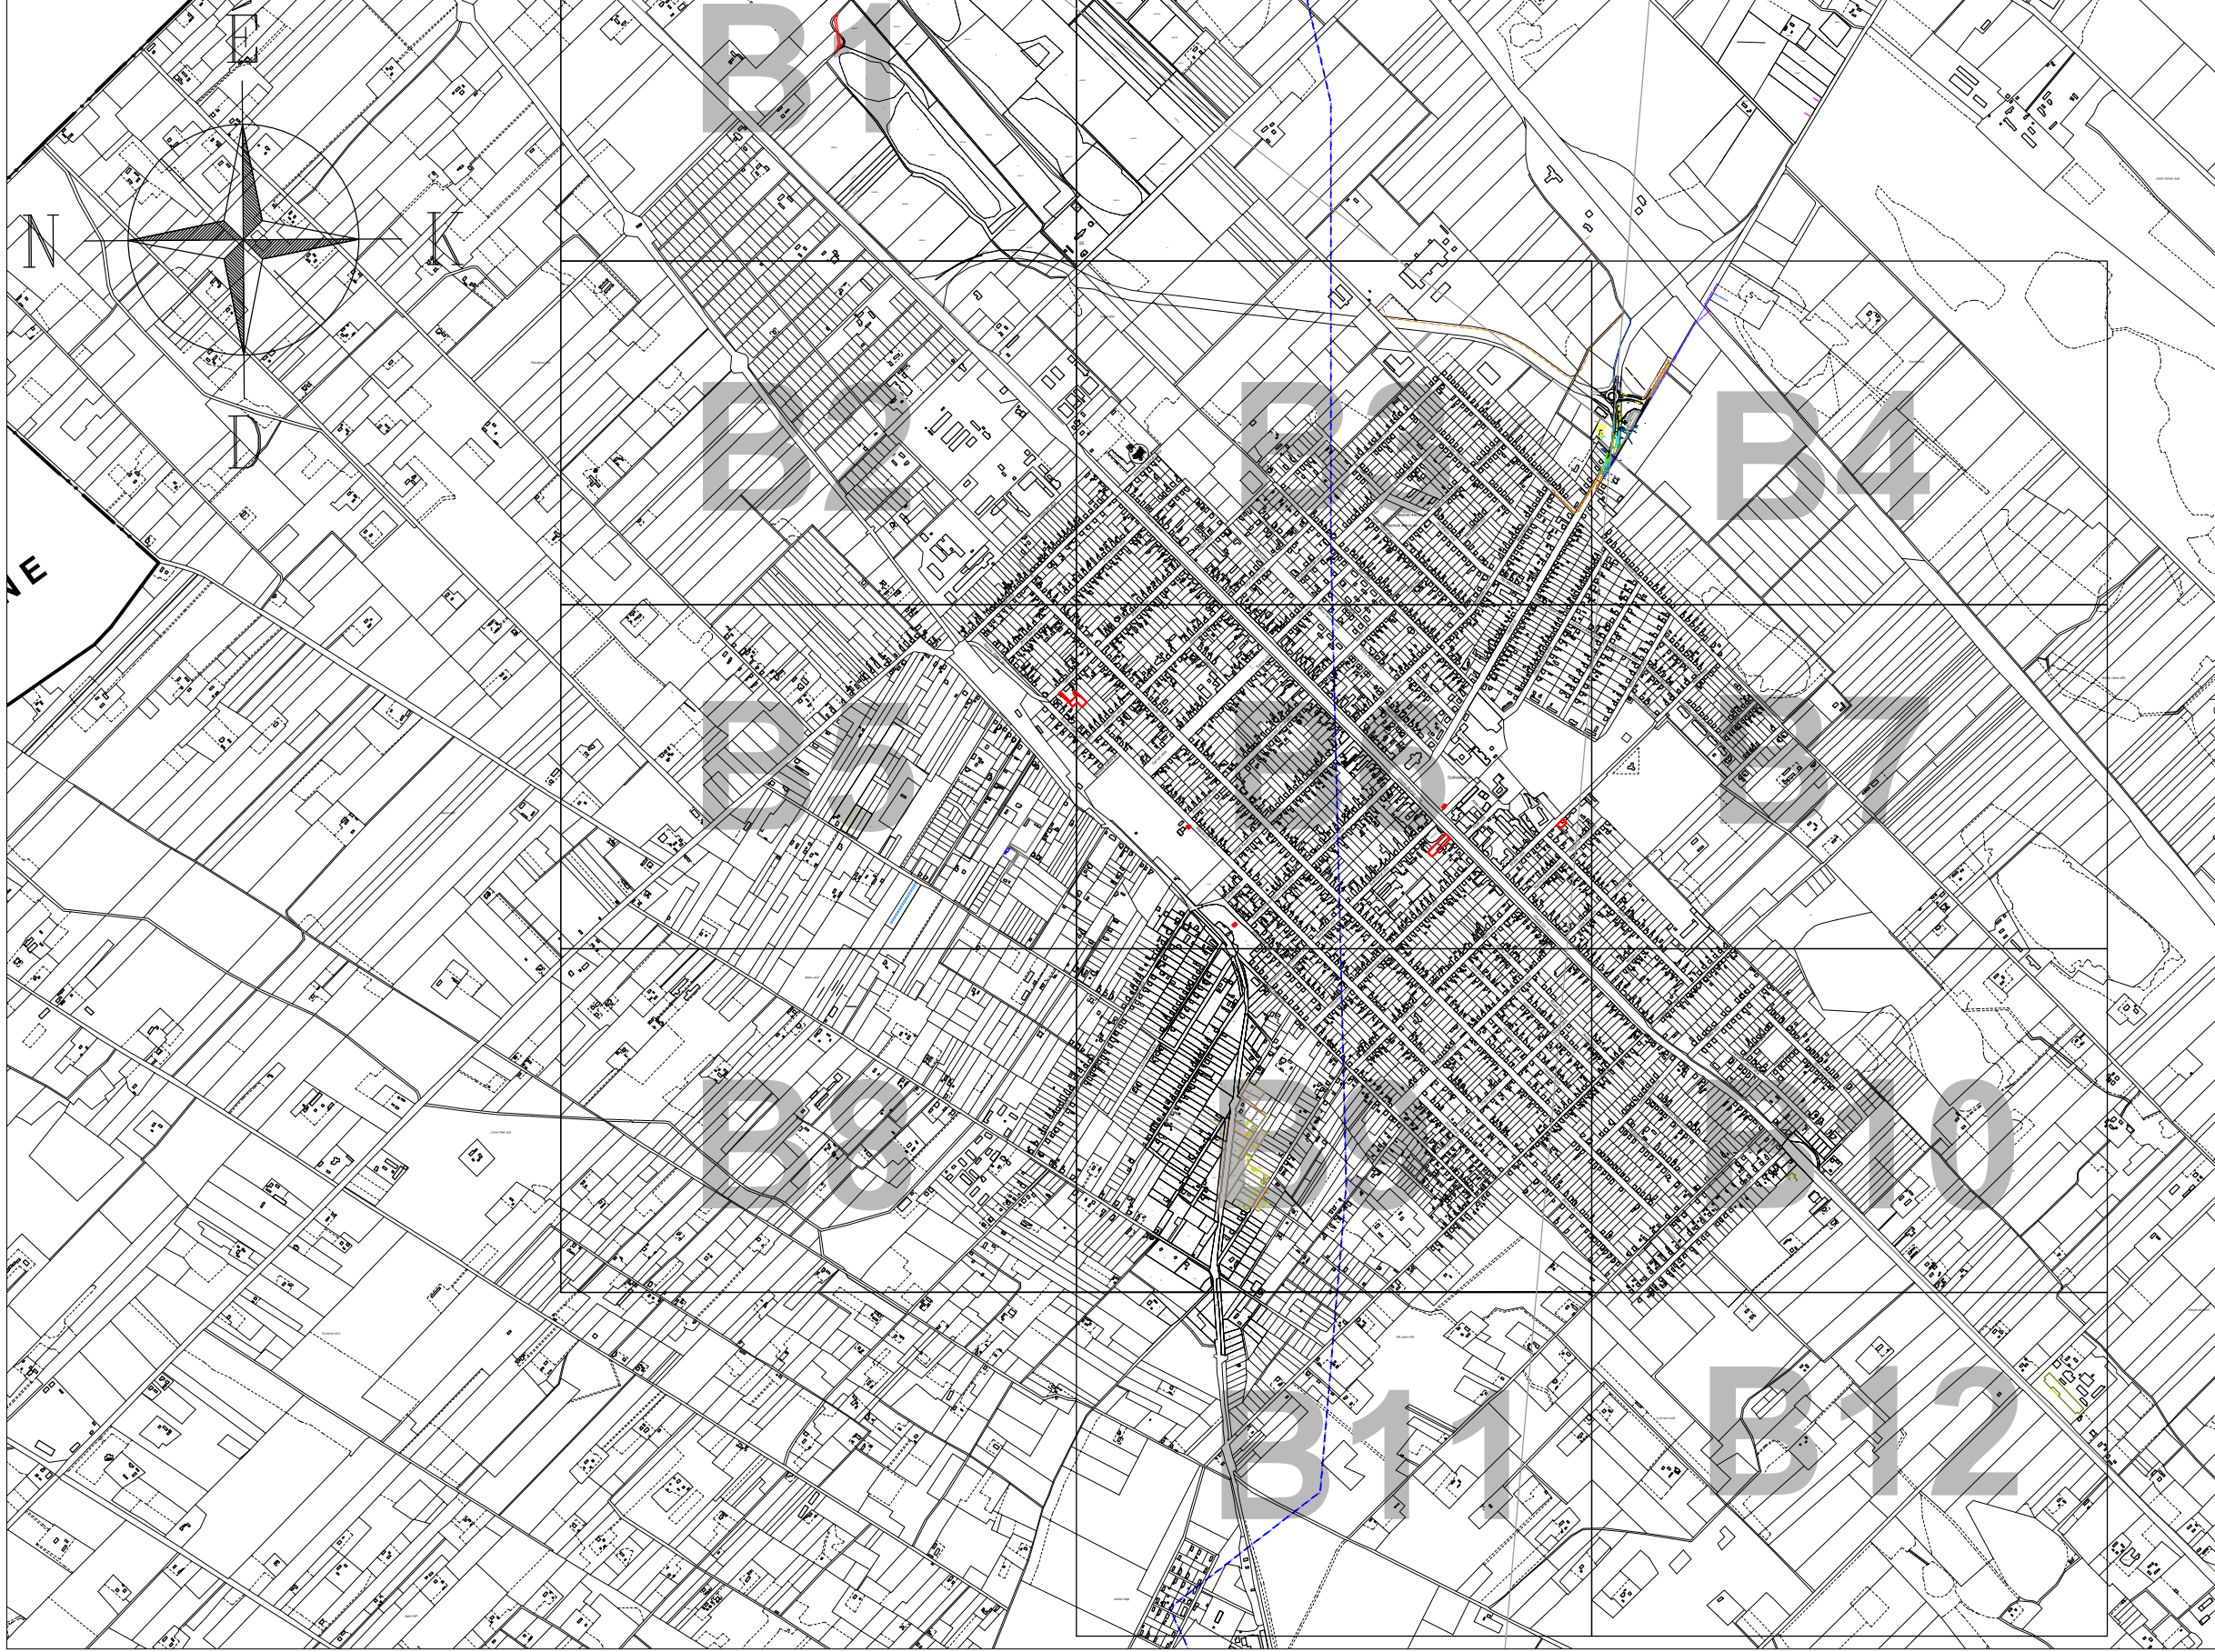

Jóváhagyva a 2/2008. (I.23.) sz. önkormányzati rendelettel
Módosította a 33/2019. (XII.13.) önkormányzati rendelet. Hatályos 2020. 01.11-től.

2019. ÉVI 2. MÓDOSÍTÁST KÉSZÍTETTE:

RÉDEI ÉPÍTÉSZETI ÉS MÉRNÖKI KFT. KECSKEMÉT MÉCSES U.40.

FELELŐS TERVEZŐ: RÉDEINÉ BONDOR KLÁRA TT-03-0093

