


2. melléklet

Eltérő belterületi karakterek, helyi értékvédelmi terület

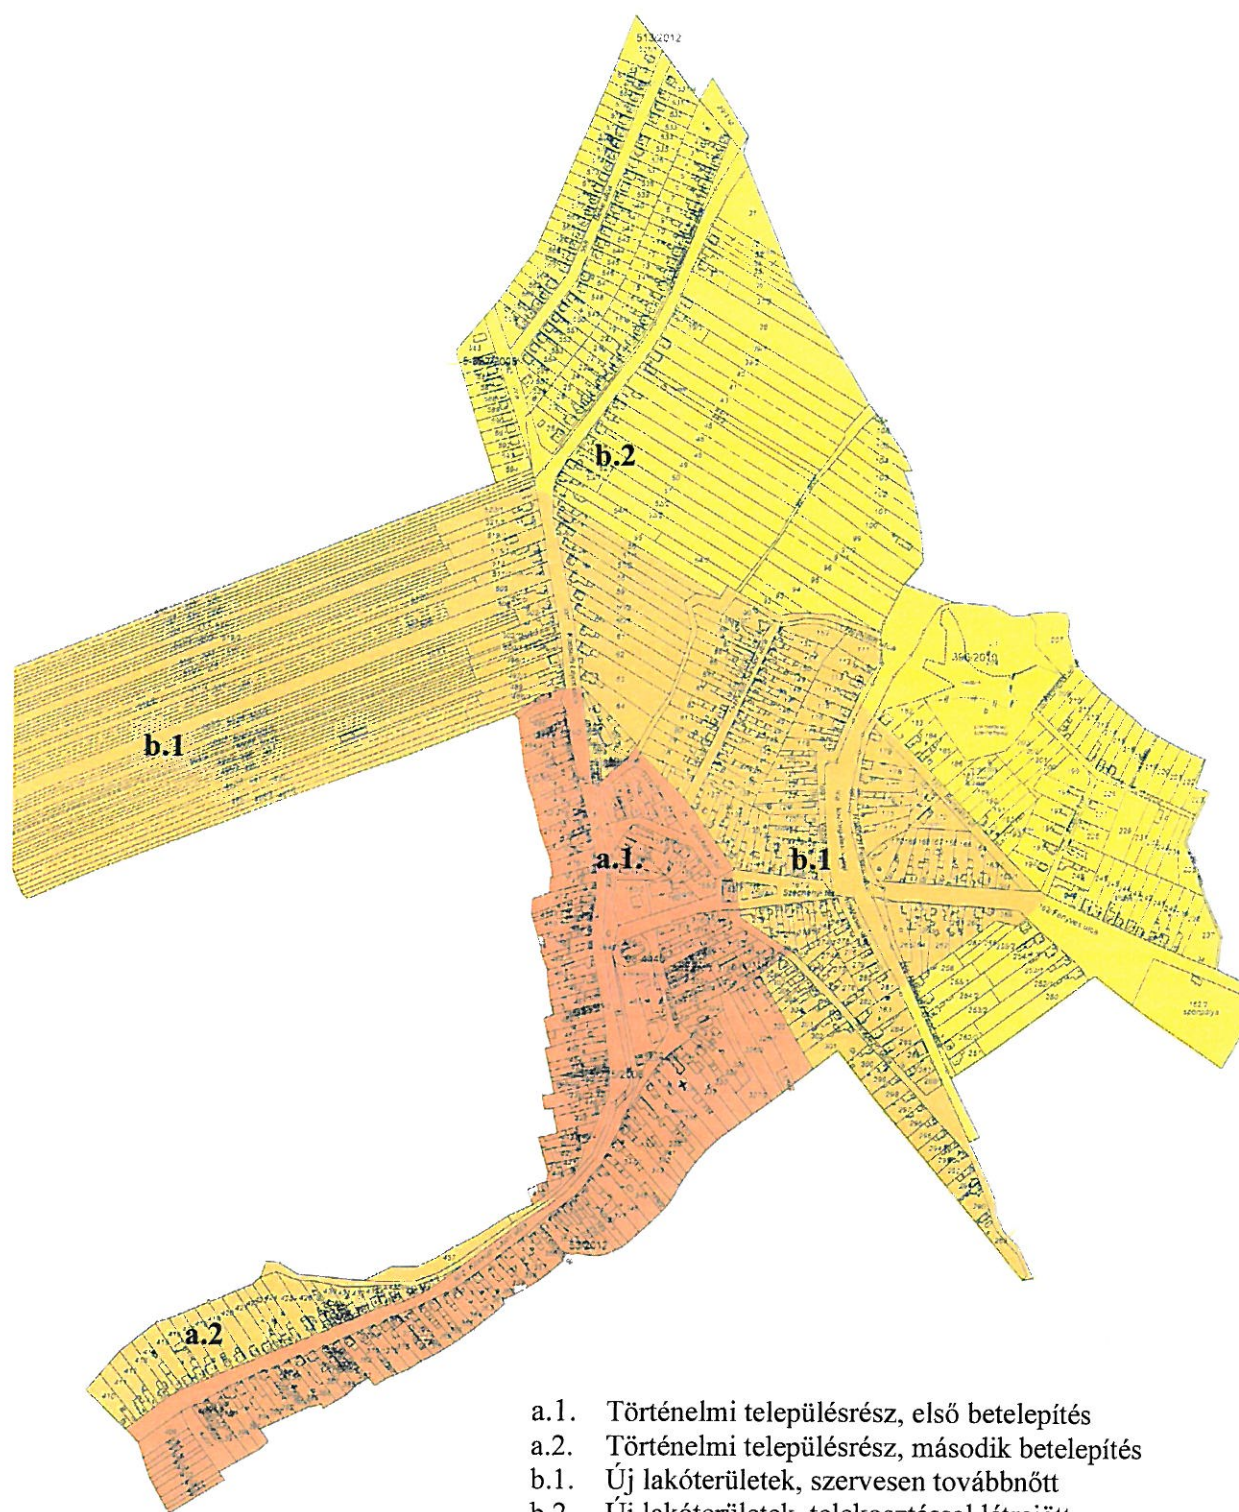

Az a.1 és az a.2 településrészek helyi értékvédelmi területek.