Szeged Megyei Jogú Város
Szabályozási tervlapok - Áttekintő

13 14 15 16 17 18 19 20

18-3

23-2 24-1 24-2 25-1 25-2 26-1 26-2

21 22 23 24 27 28

22-3 22-4 23-3 23-4 24-3 24-4 25-3 25-4 26-3 26-4

30-1 30-2 31-1 31-2 32-1 32-2 33-1 33-2 34-1 34-2 35-1 35-2

36

30-4 31-3 31-4 32-3 32-4 33-3 33-4 34-3 34-4 35-3 35-4

39-1 39-2 40-1 40-2 41-1 41-2 42-1

38 39 42 43

39-3 39-4 40-3 40-4 41-3 41-4 42-3

46-1 46-2 47-1 47-2 48-1 48-2 49-1

45 46 49 50

46-3 46-4 47-3 47-4 48-3 48-4 49-3

51-2 52-1 52-2 54-1 54-2 55-1

51 52 53 54 55

51-4 52-3 52-4 53-3 54-4 55-3

57-2 58-1 60-1

56 57 58 59 60 61


2. melléklet a 69/2021. (II.24.) önkormányzati rendelethez

SZEGED MJV TELEPÜLÉSRENDEZÉSI ESZKÖZEI - SZABÁLYOZÁSI TERVLAP M = 1:4000

18-3

26-1

KÉSZÜLT AZ ÁLLAMI ALAPADATOK FELHASZNÁLÁSÁVAL.

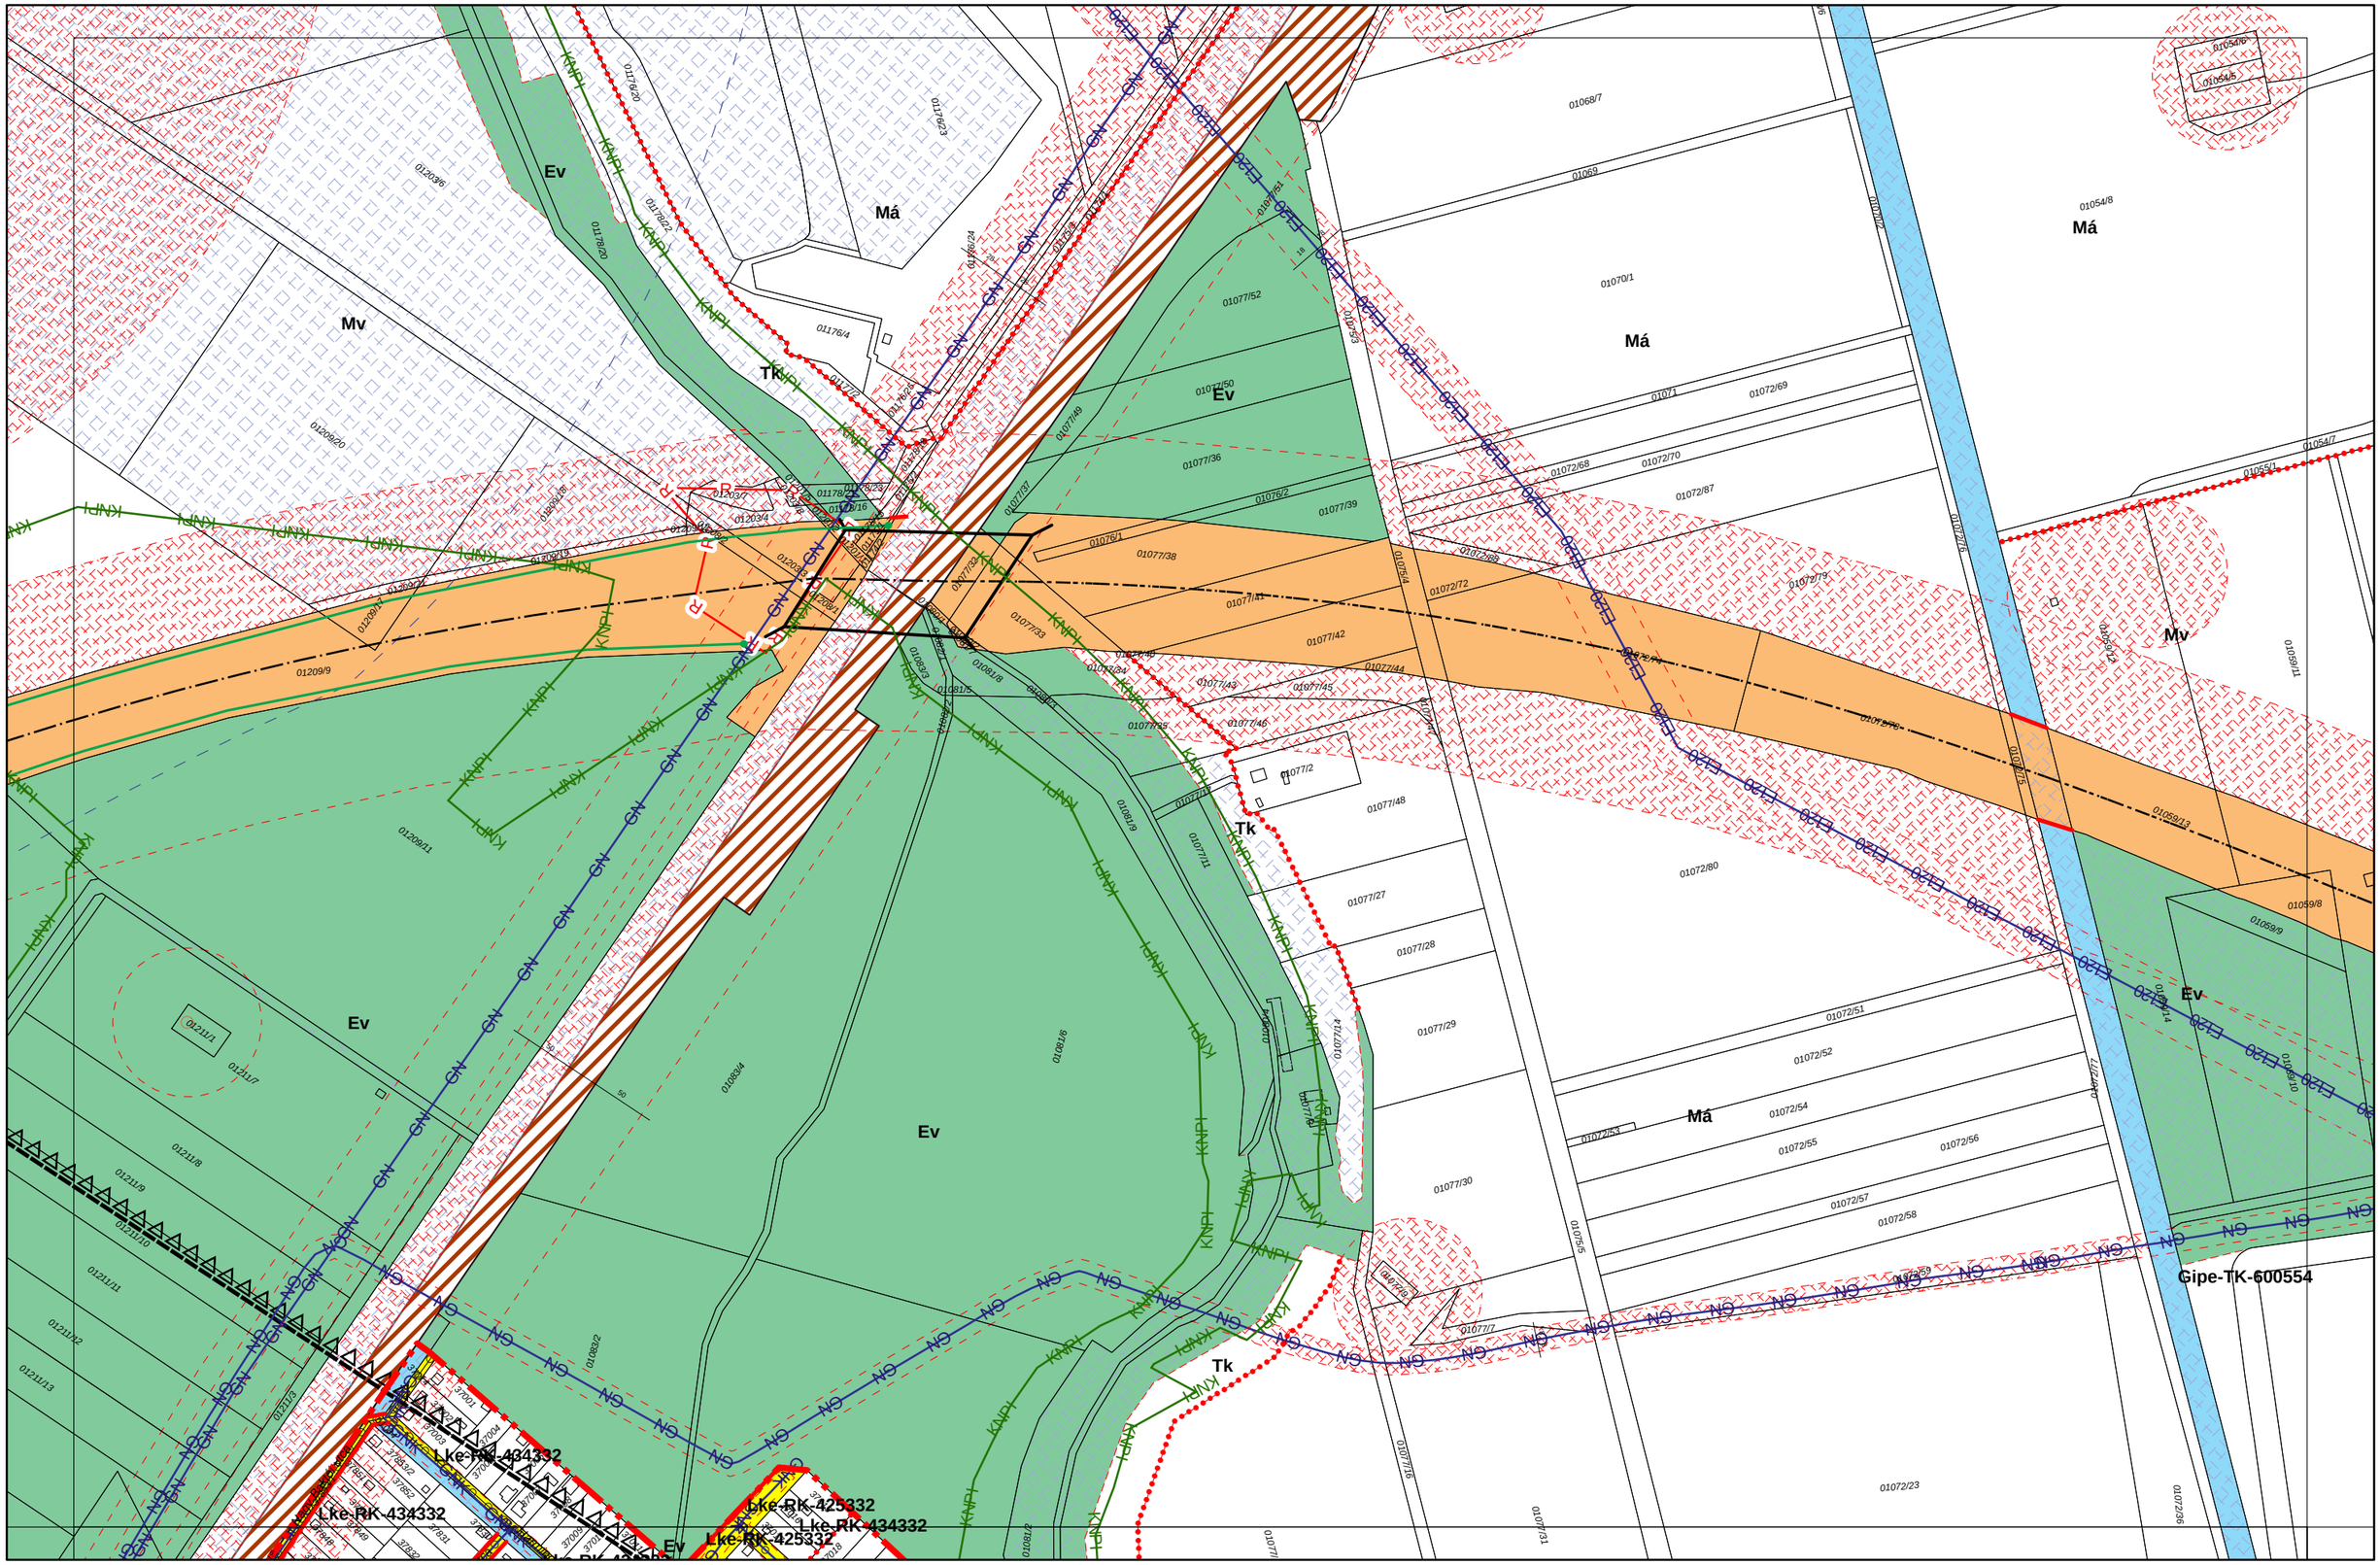

SZEGED MJV TELEPÜLÉSRENDEZÉSI ESZKÖZEI - SZABÁLYOZÁSI TERVLAP M = 1:4000


Városépítési Kft.

22-3

22-4


30-1

KÉSZÜLT AZ ÁLLAMI ALAPADATOK FELHASZNÁLÁSÁVAL.

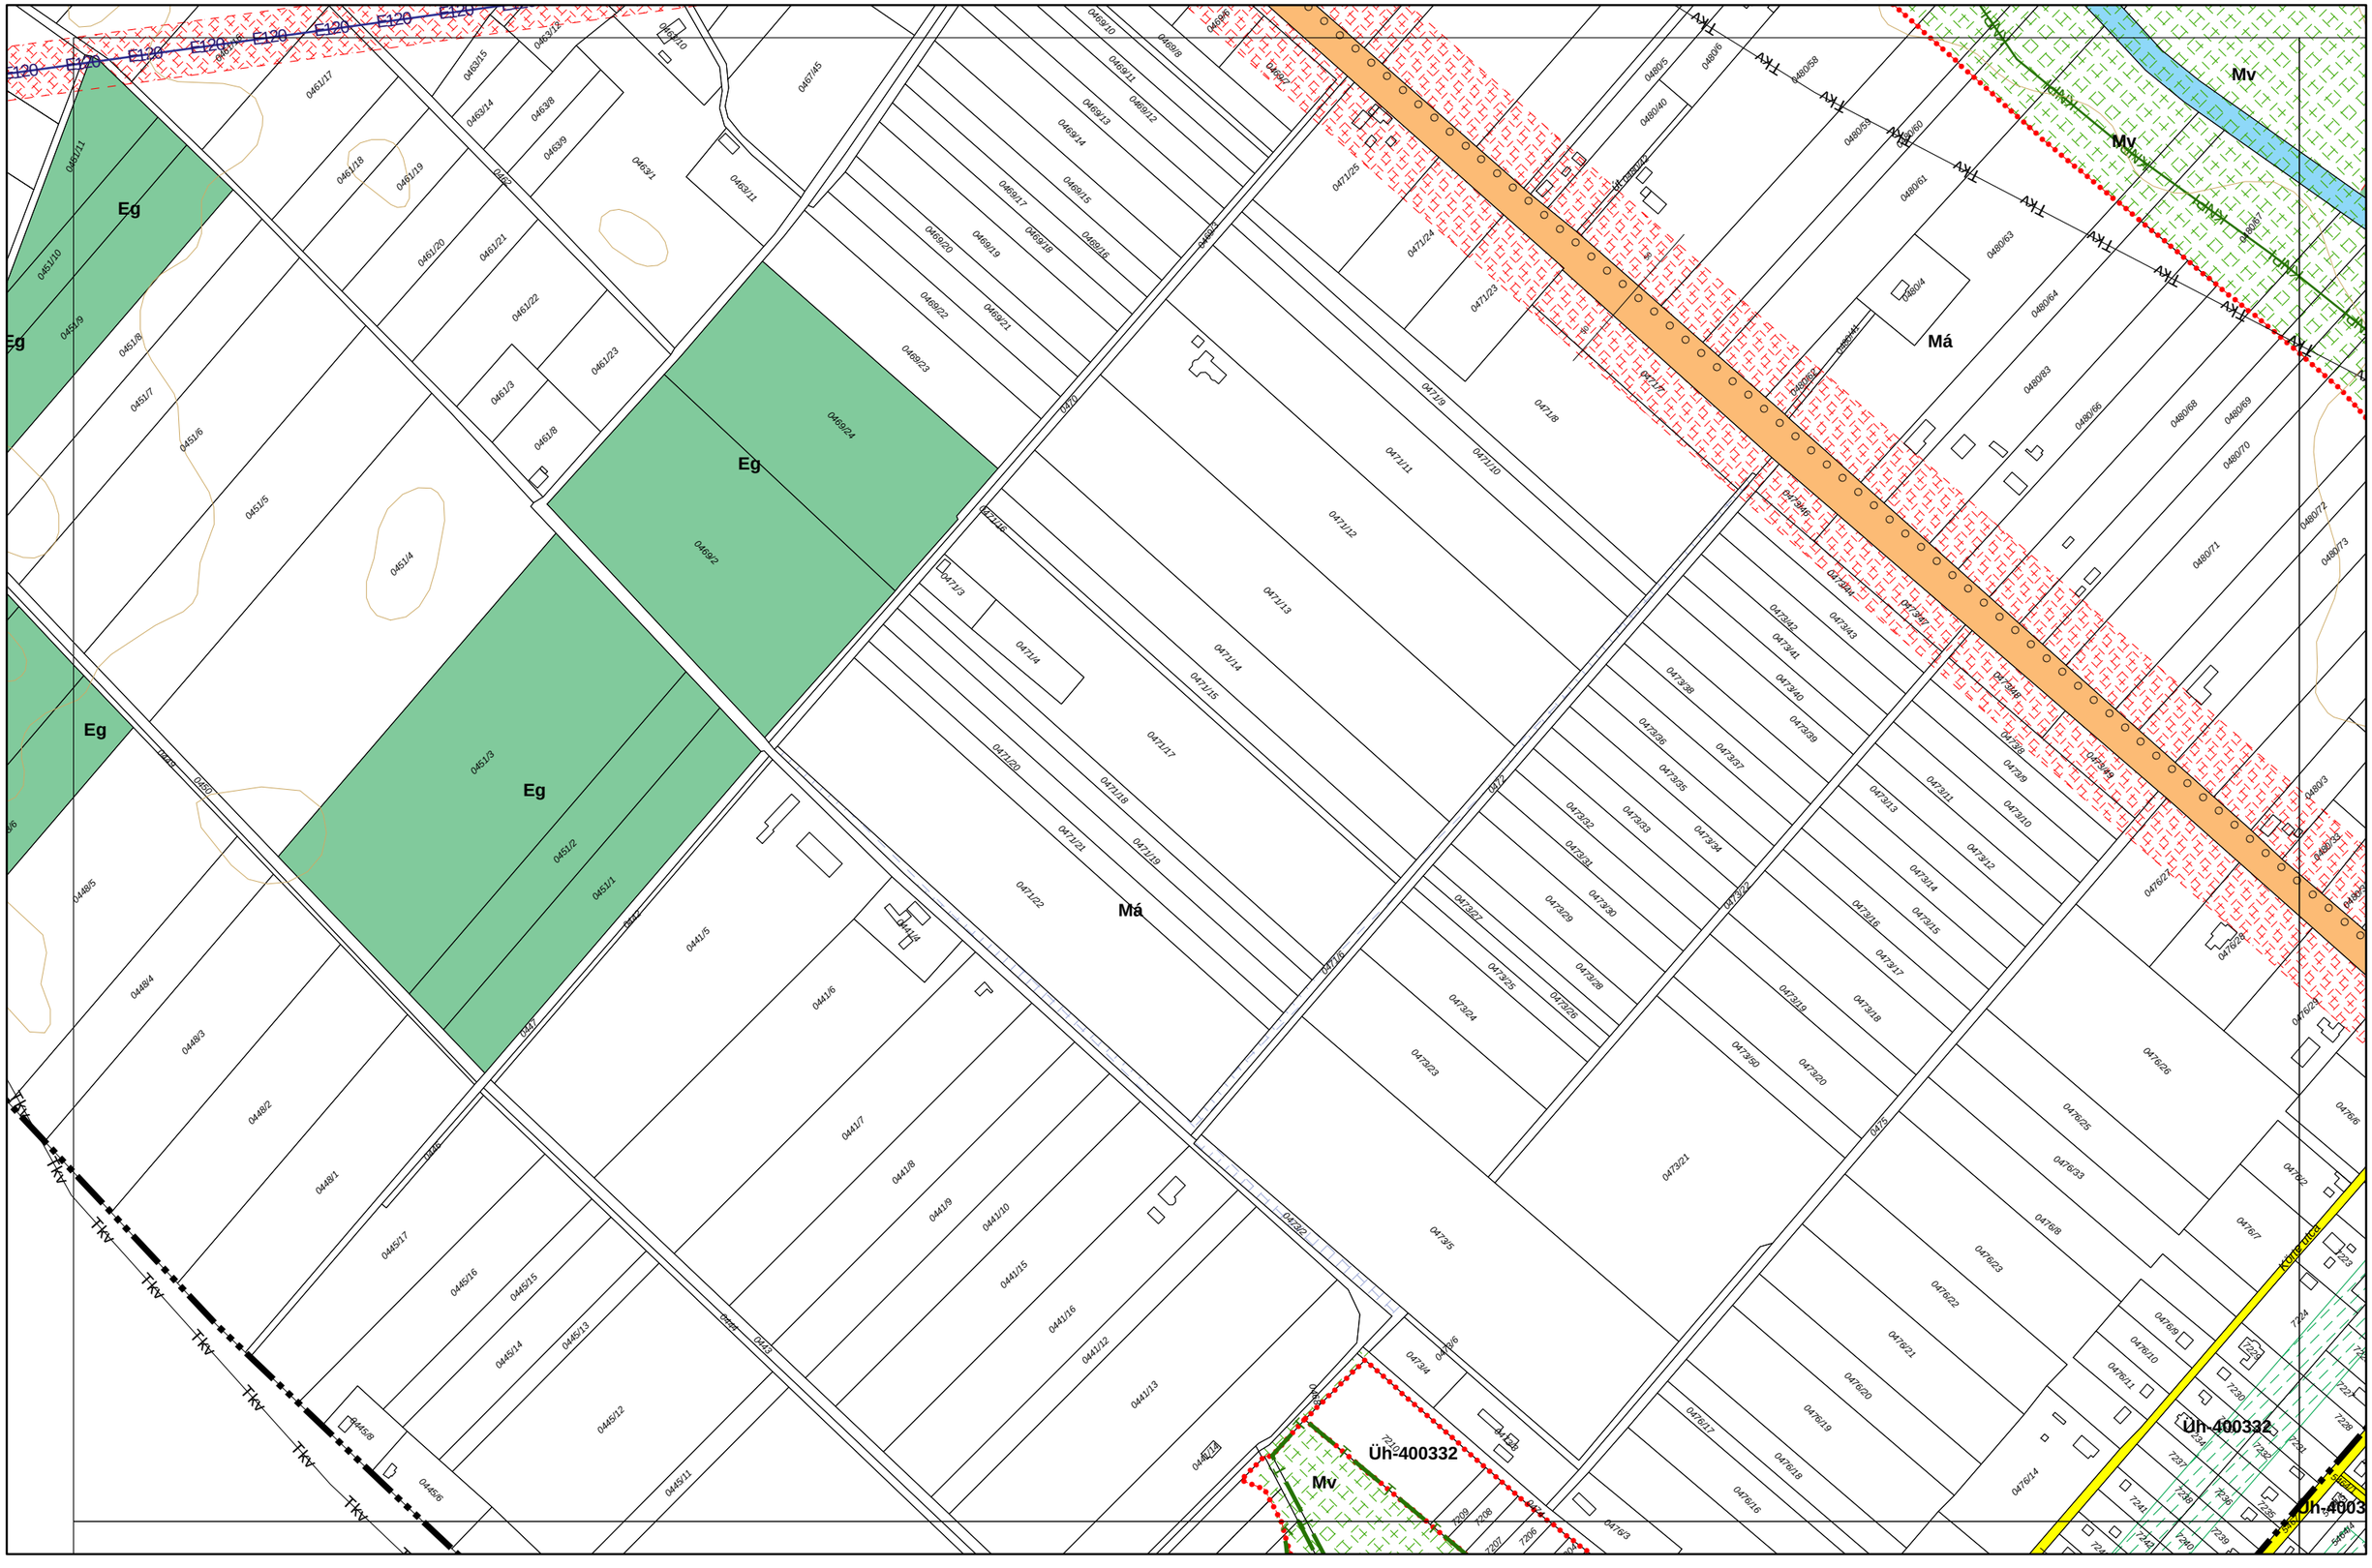


SZEGED MJV TELEPÜLÉSRENDEZÉSI ESZKÖZEI - SZABÁLYOZÁSI TERVLAP M = 1:4000

KÉSZÜLT AZ ÁLLAMI ALAPADATOK FELHASZNÁLÁSÁVAL.

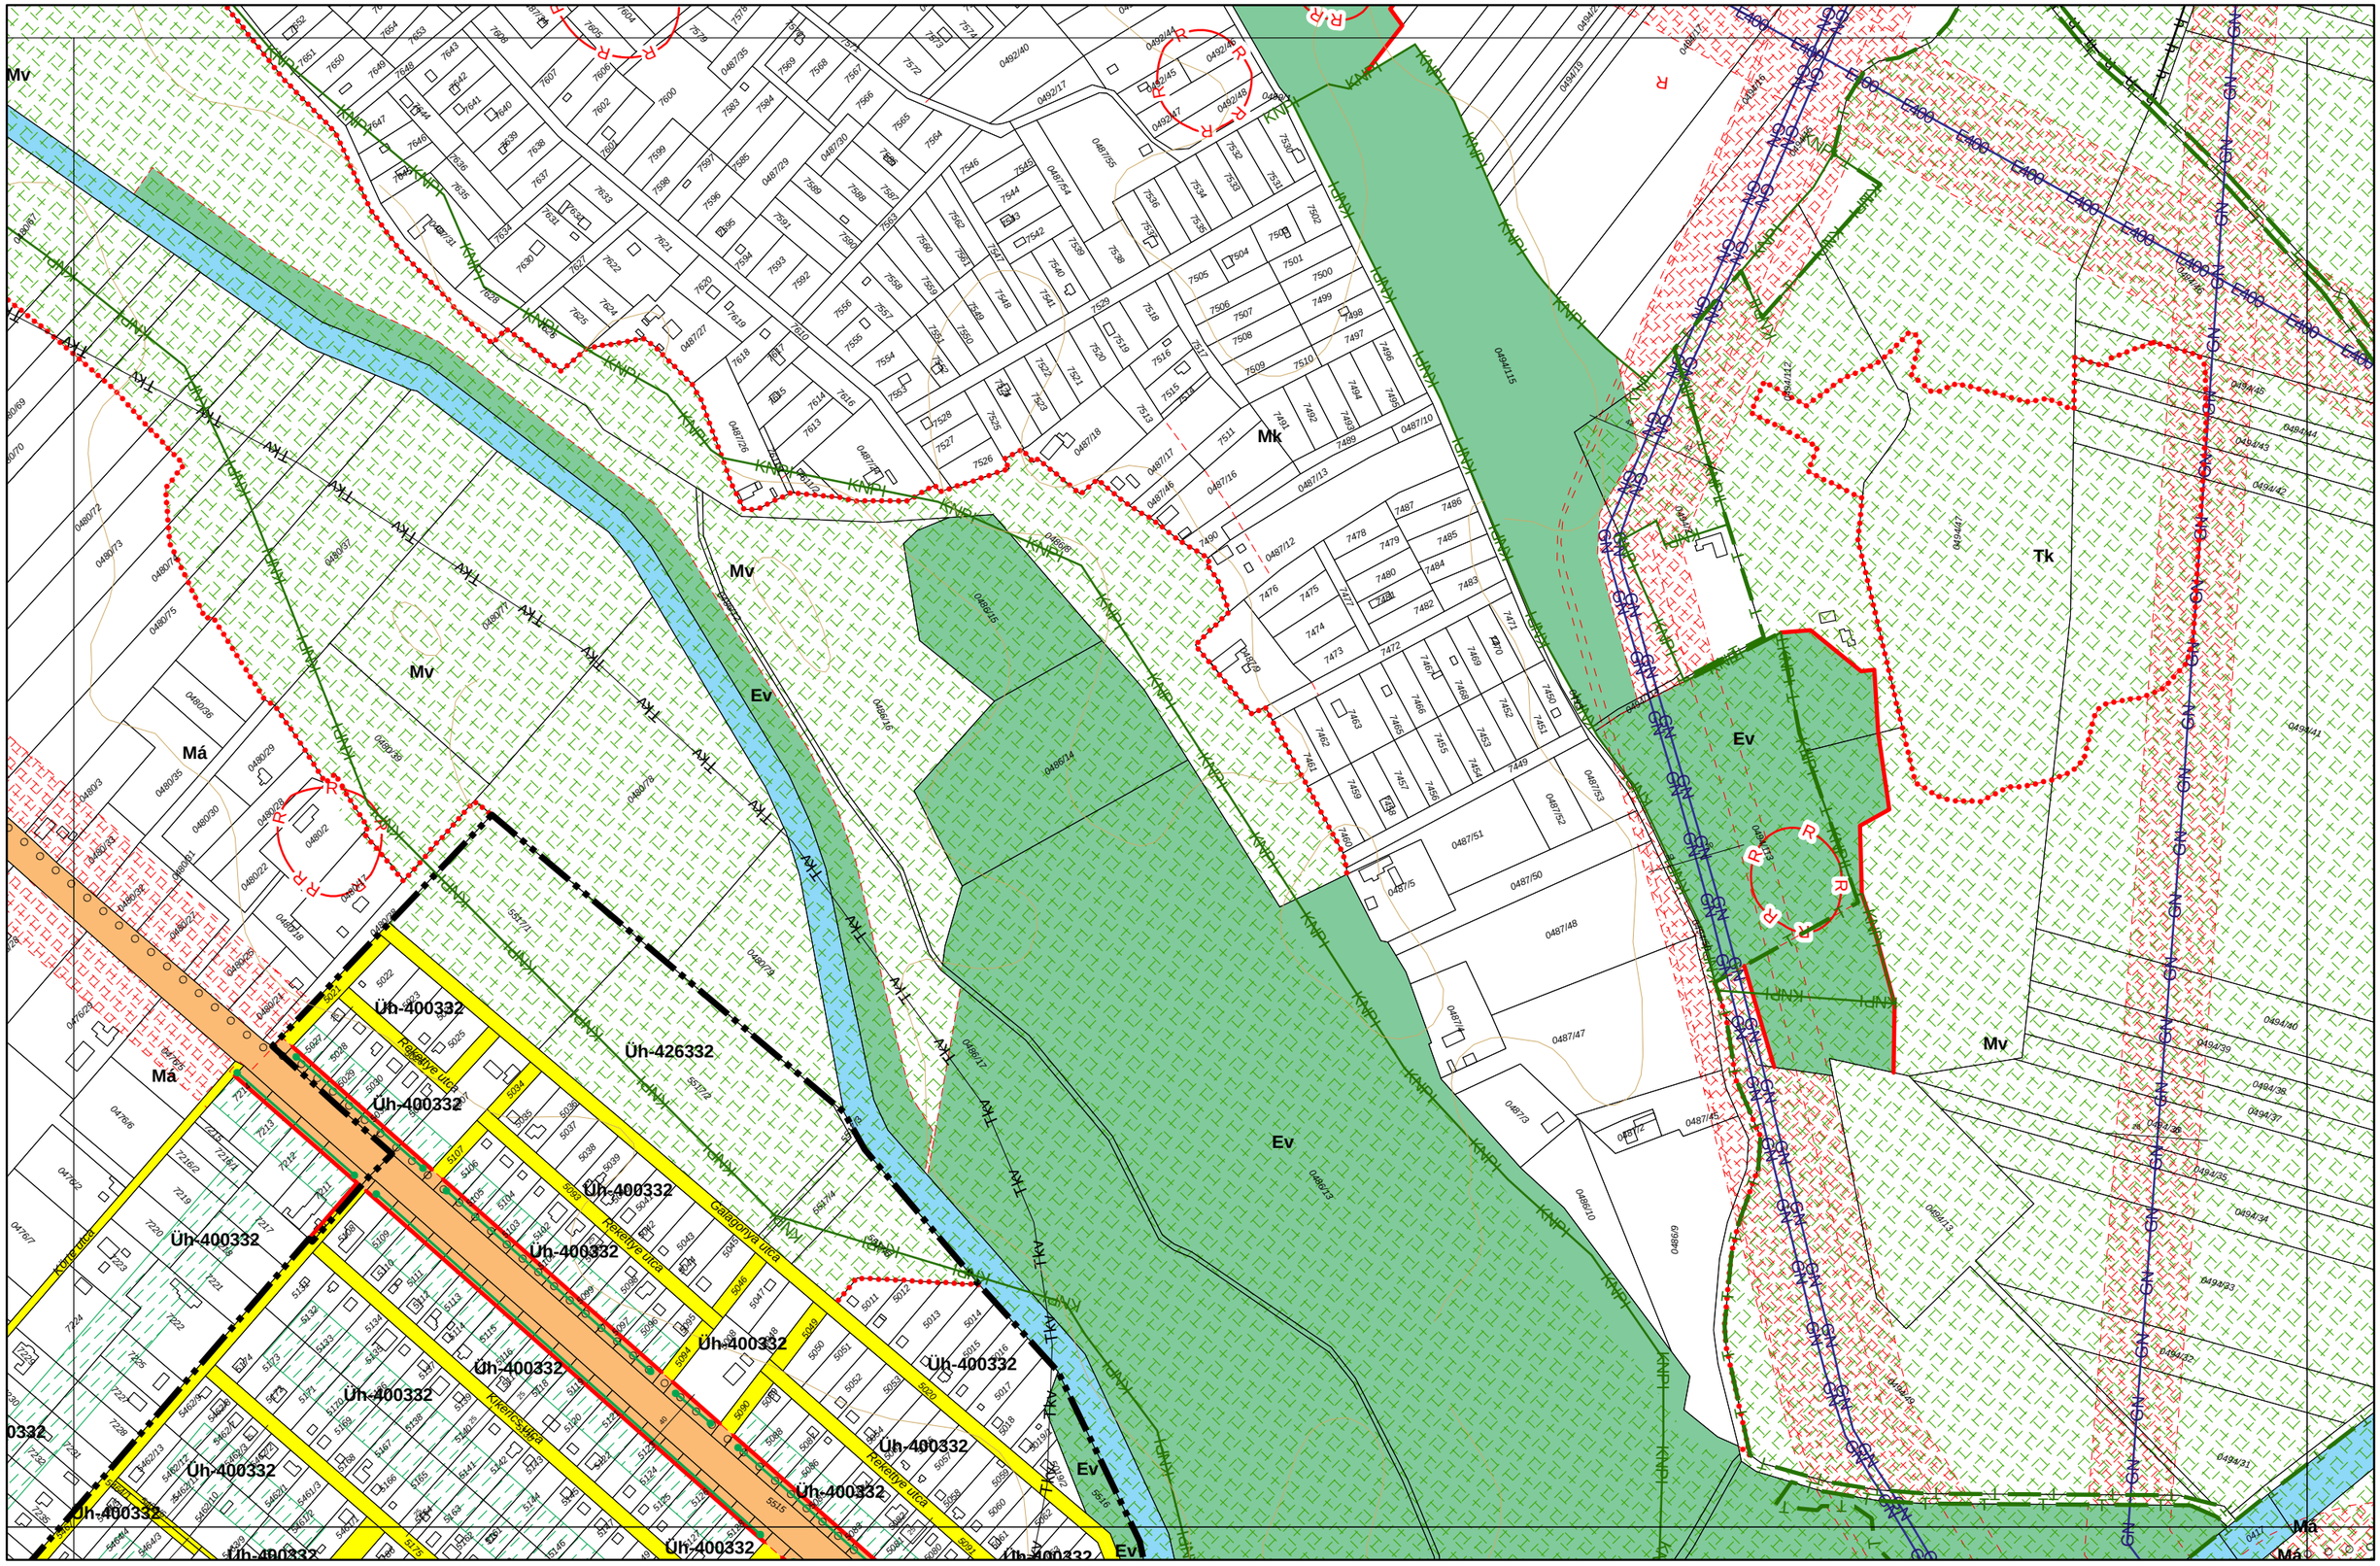


SZEGED MJV TELEPÜLÉSRENDEZÉSI ESZKÖZEI - SZABÁLYOZÁSI TERVLAP M = 1:4000

KÉSZÜLT AZ ÁLLAMI ALAPADATOK FELHASZNÁLÁSÁVAL.

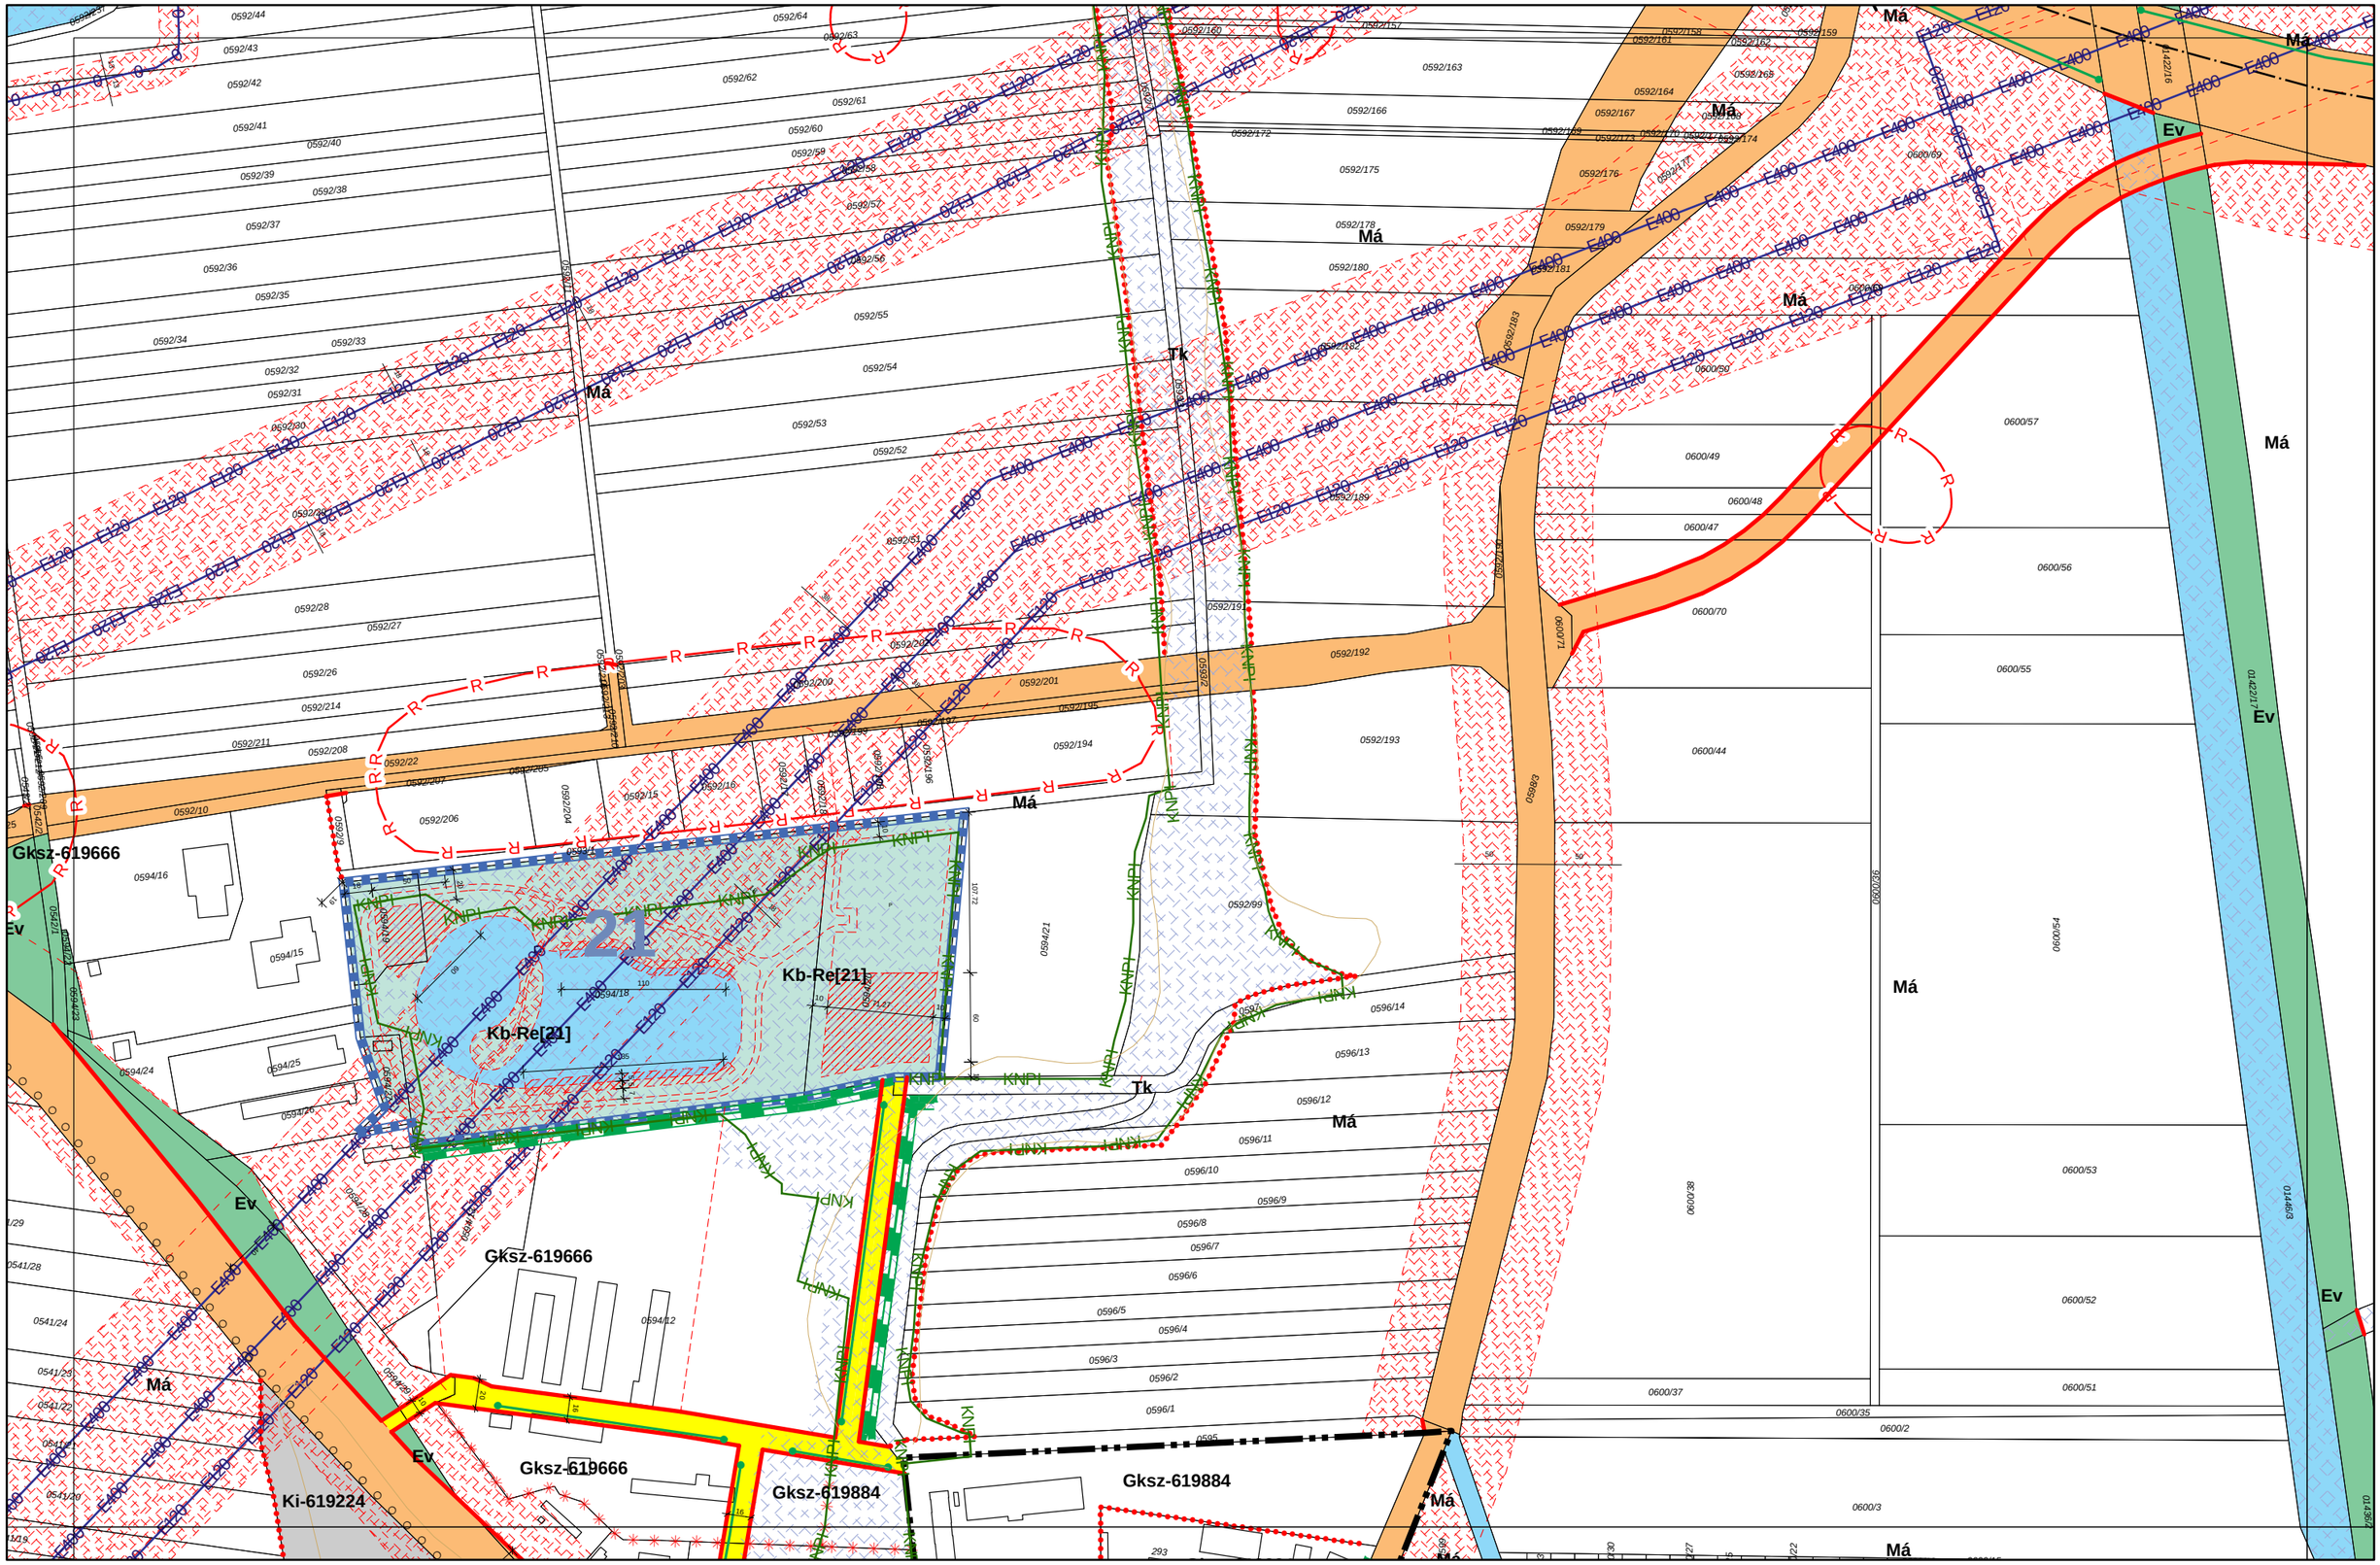

SZEGED MJV TELEPÜLÉSRENDEZÉSI ESZKÖZEI - SZABÁLYOZÁSI TERVLAP M = 1:4000

KÉSZÜLT AZ ÁLLAMI ALAPADATOK FELHASZNÁLÁSÁVAL.

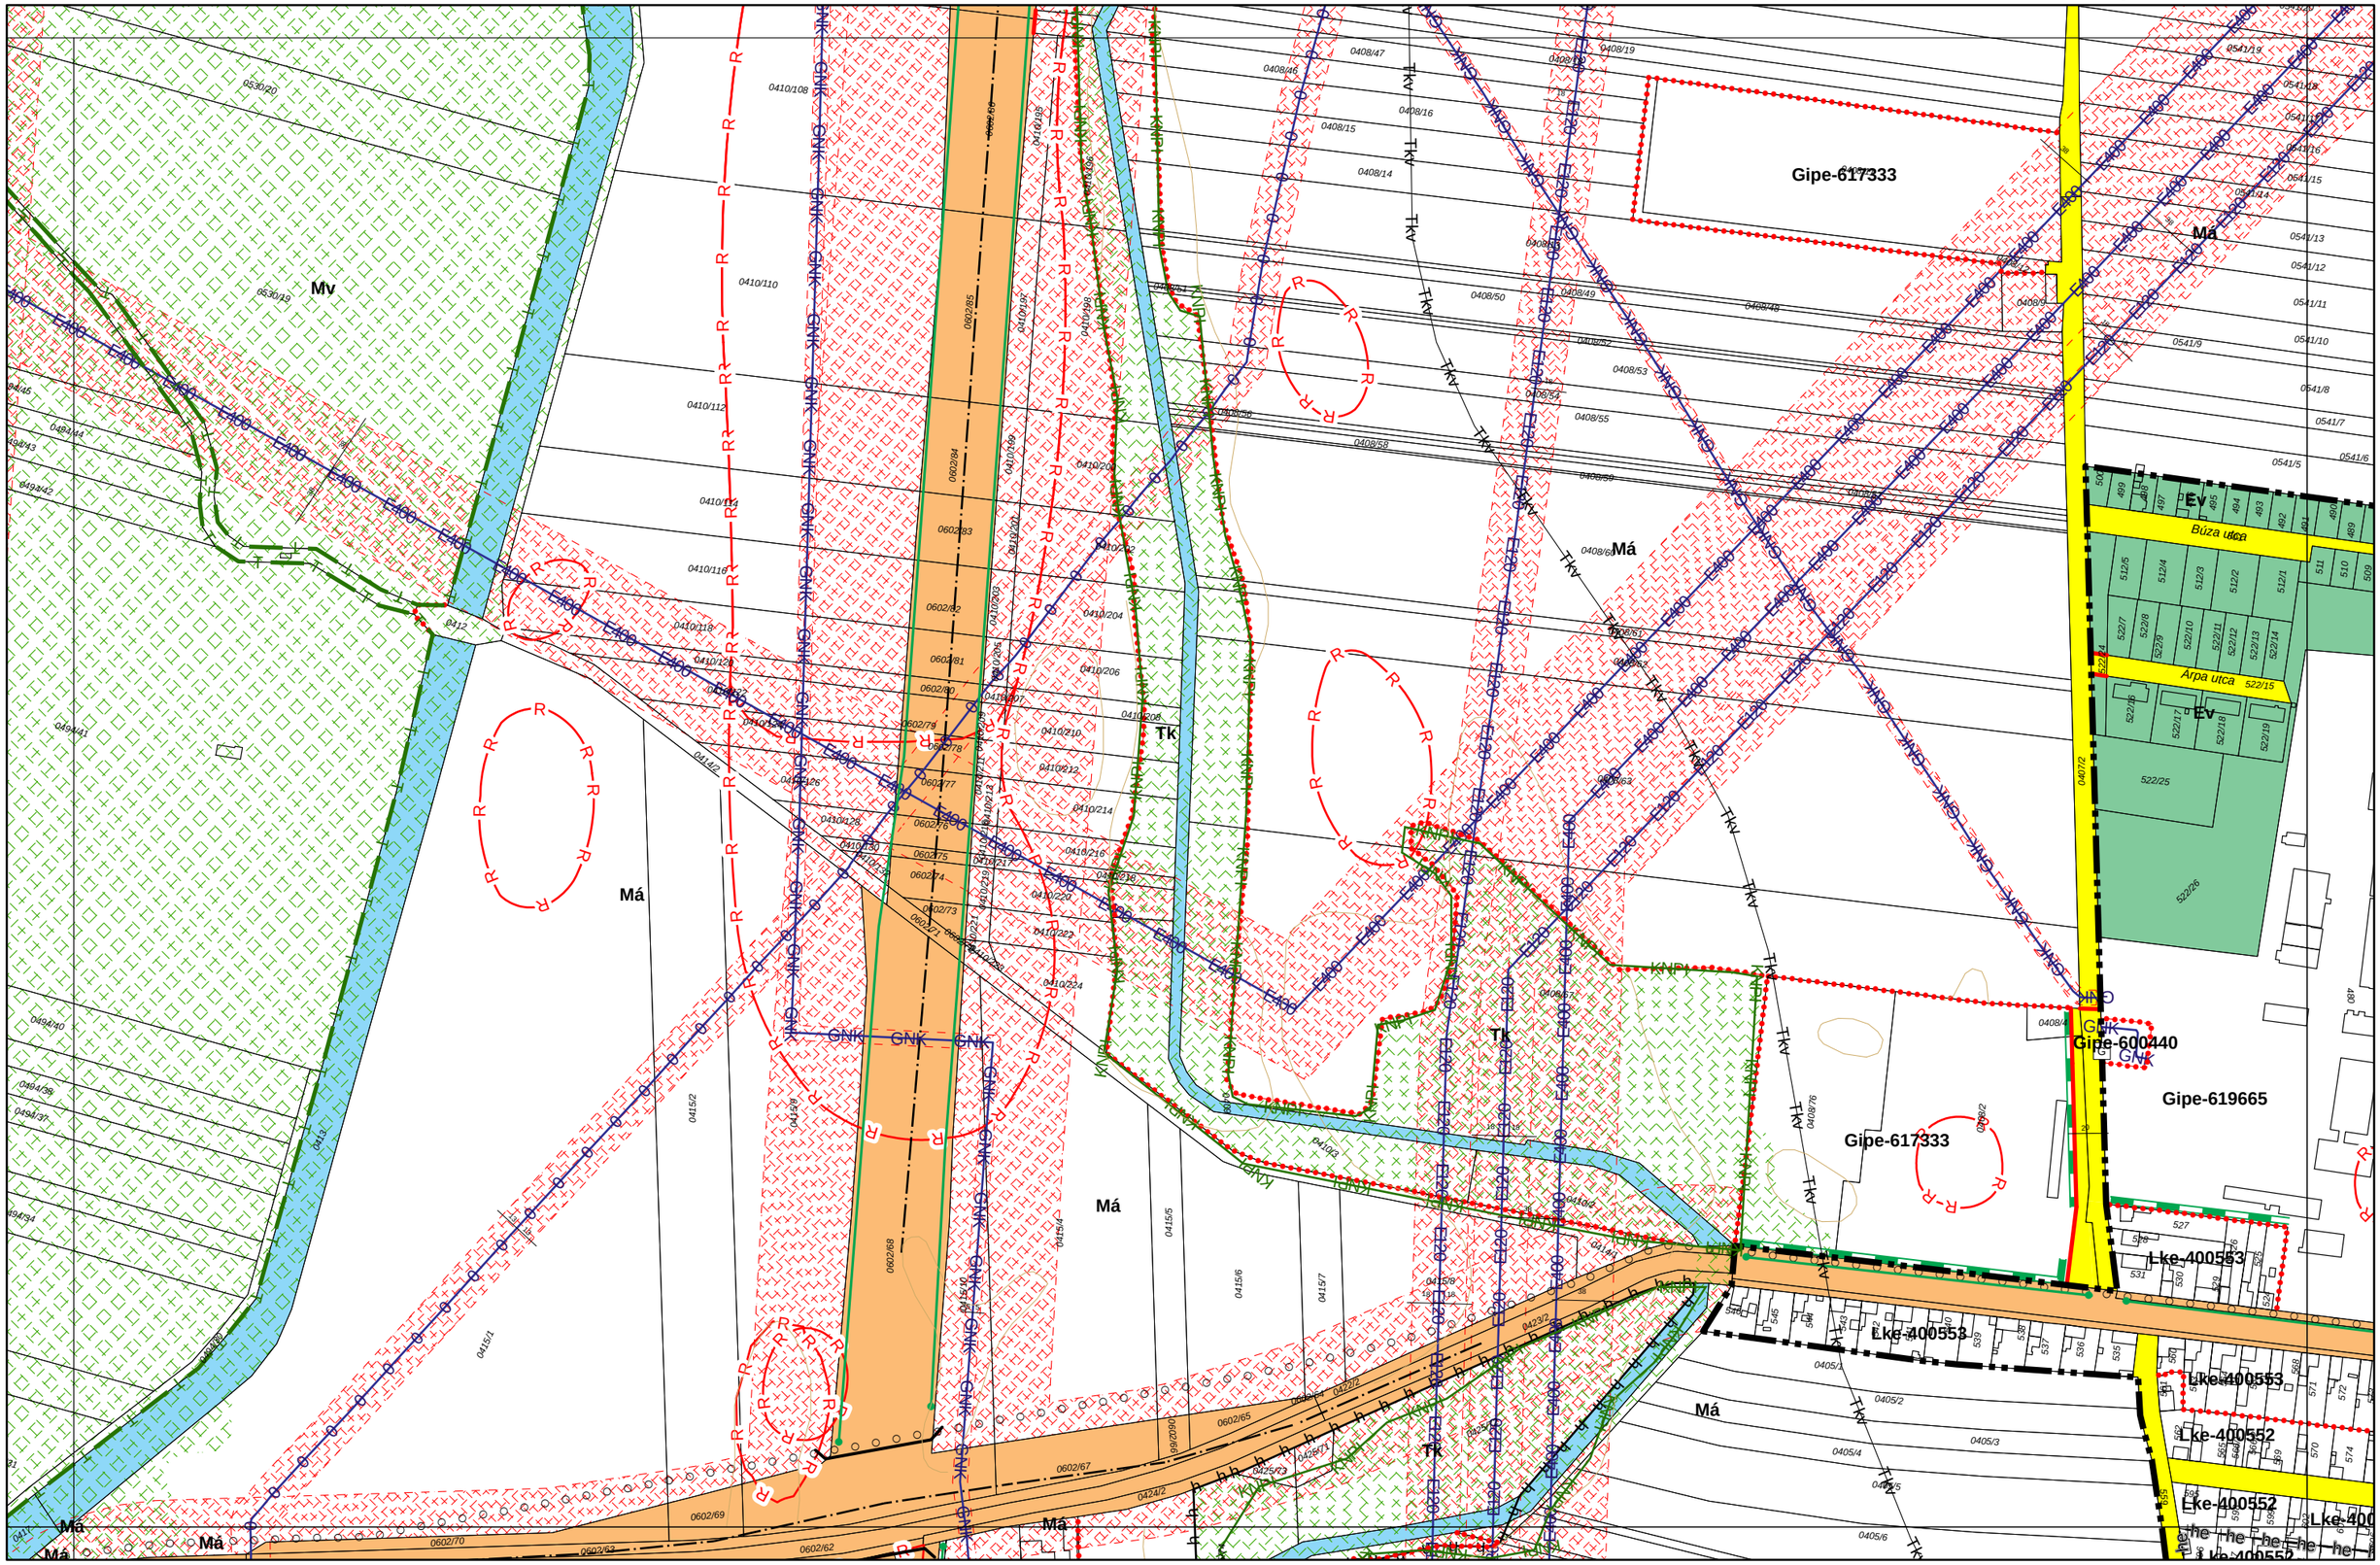

SZEGED MJV TELEPÜLÉSRENDEZÉSI ESZKÖZEI - SZABÁLYOZÁSI TERVLAP M = 1:4000


Városépítési Kft.

23-2
23-3 | 23-4 | 24-3
31-2

KÉSZÜLT AZ ÁLLAMI ALAPADATOK FELHASZNÁLÁSÁVAL.

SZEGED MJV TELEPÜLÉSRENDEZÉSI ESZKÖZEI - SZABÁLYOZÁSI TERVLAP M = 1:4000

KÉSZÜLT AZ ÁLLAMI ALAPADATOK FELHASZNÁLÁSÁVAL.

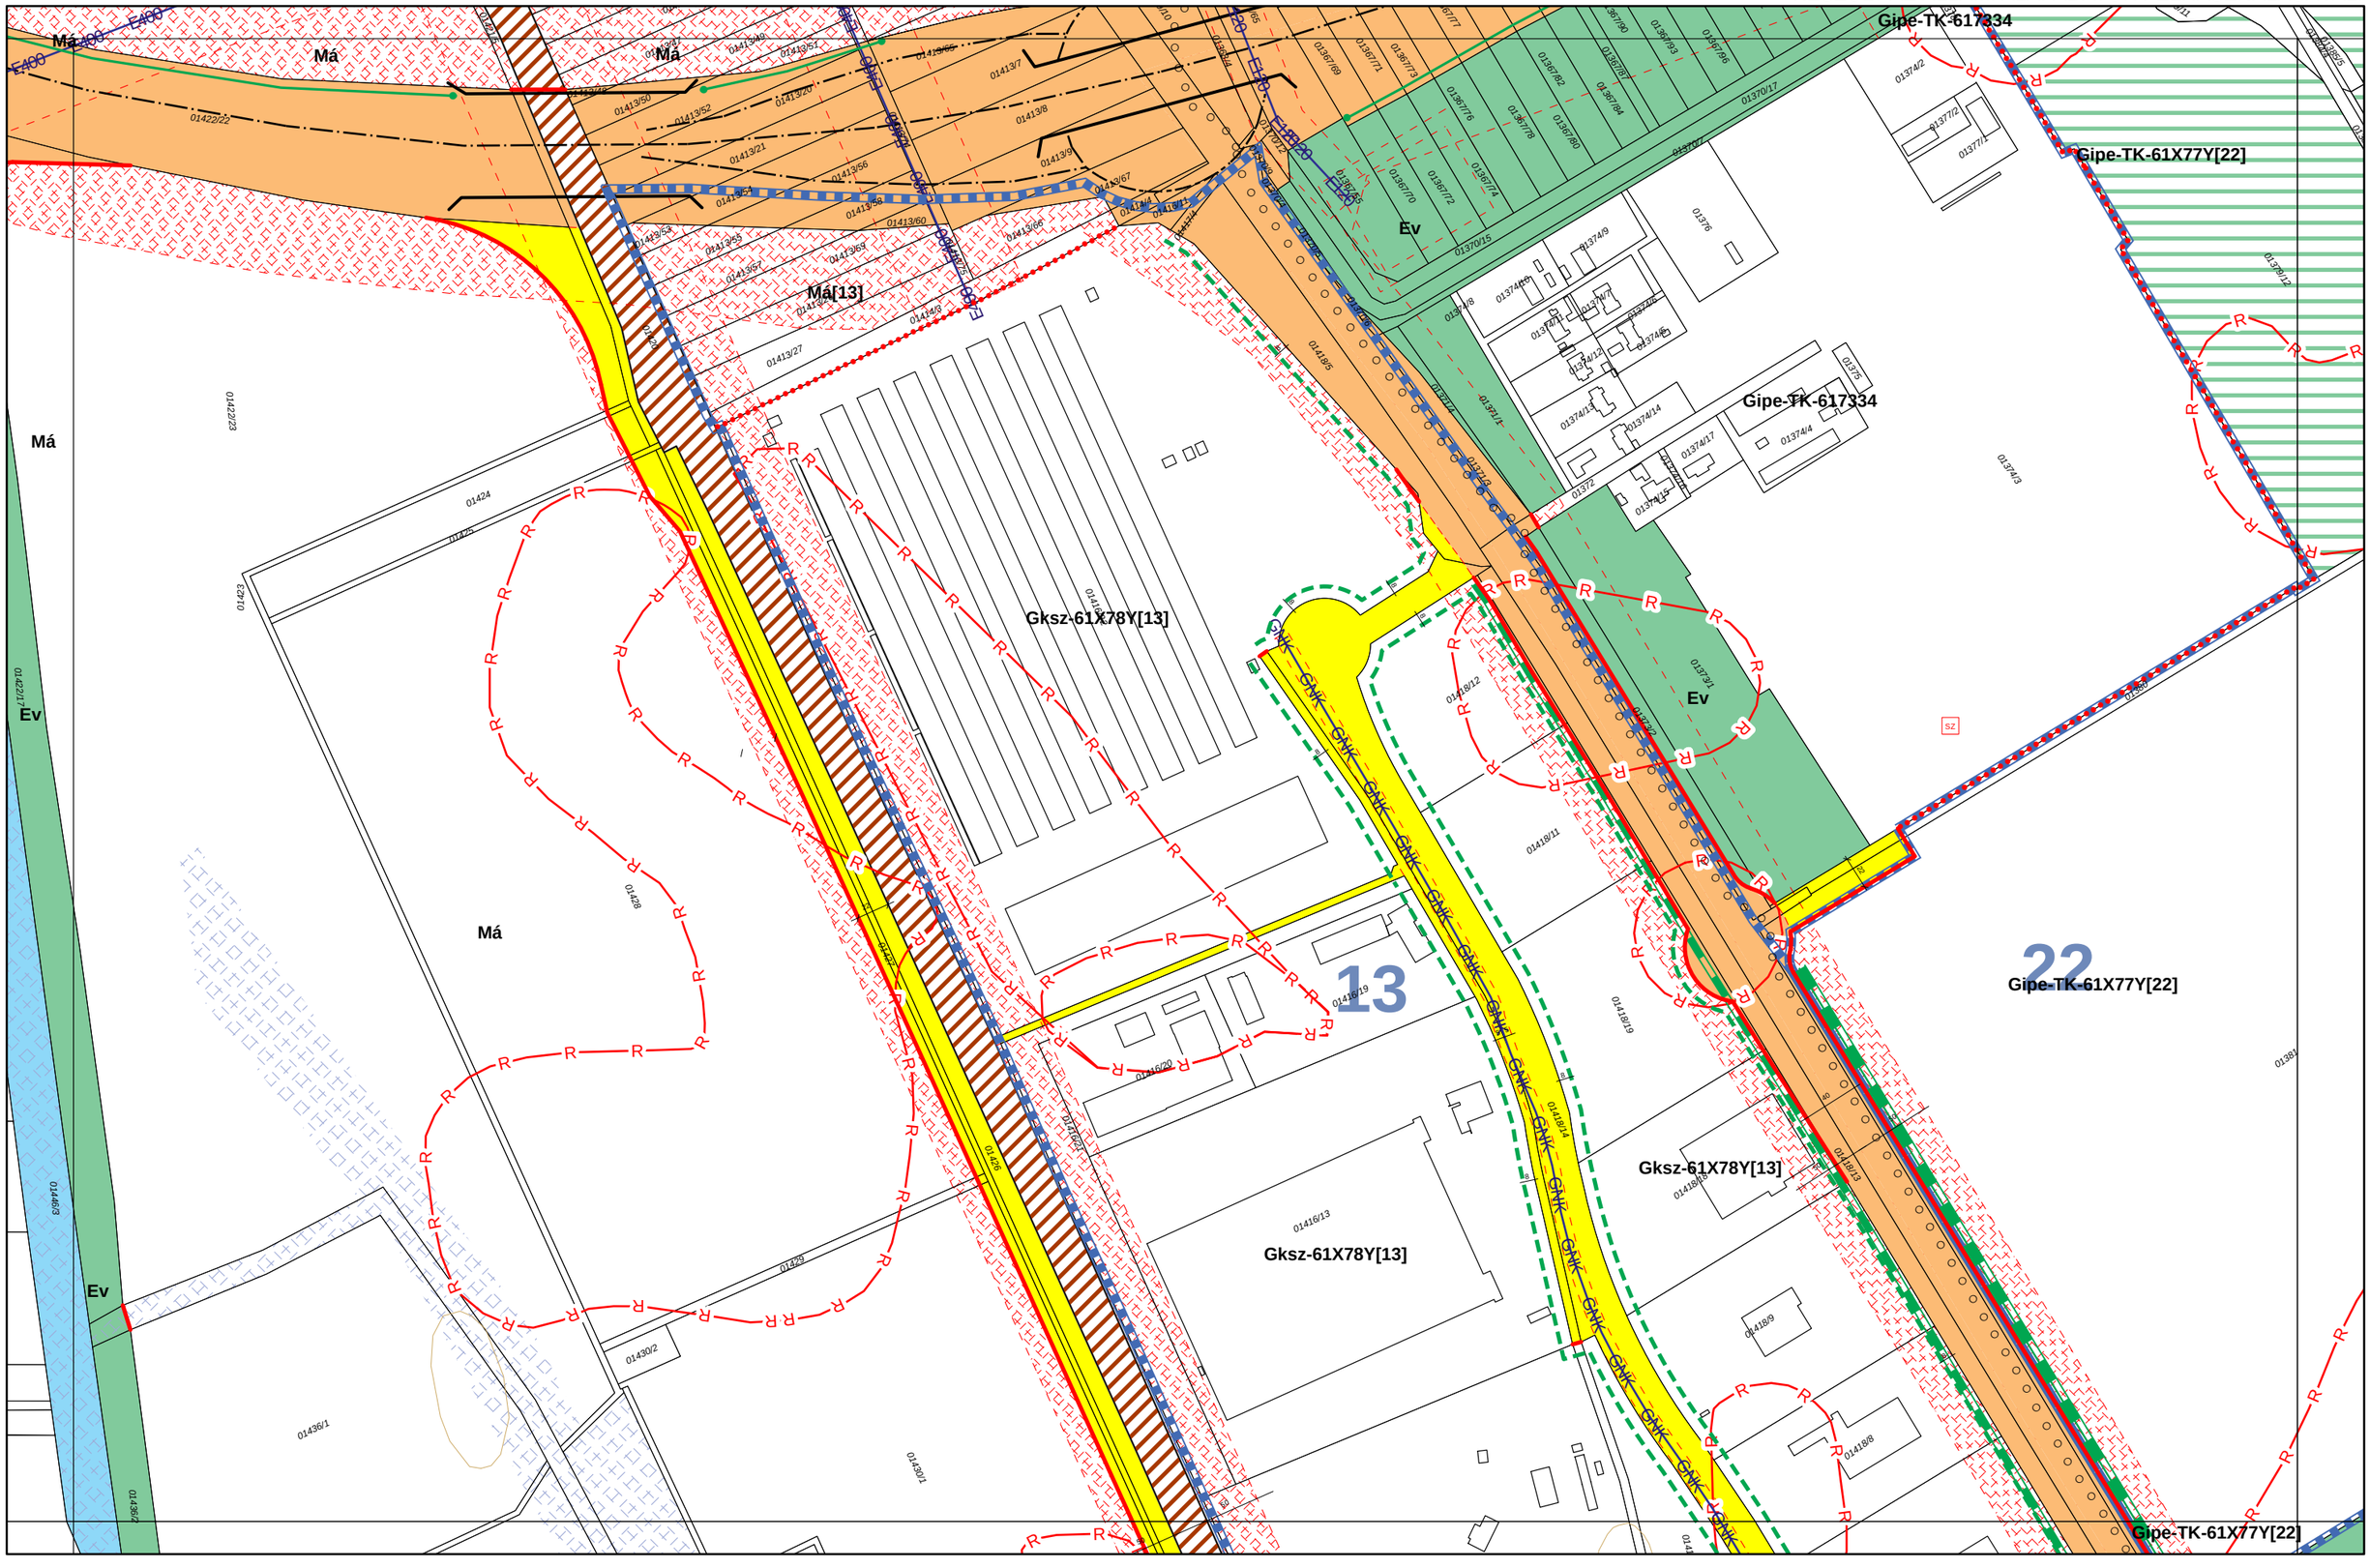

SZEGED MJV TELEPÜLÉSRENDEZÉSI ESZKÖZEI - SZABÁLYOZÁSI TERVLAP M = 1:4000

KÉSZÜLT AZ ÁLLAMI ALAPADATOK FELHASZNÁLÁSÁVAL.

Városépítési Kft.

22

45

Gipe-TK-61X77Y[22]

Kk+f-TK-62866Y[45]

Gipe-TK-62877X[4

X77Y[22]

Ev

Ek

Zkk


Má

SZEGED MJV TELEPÜLÉSRENDEZÉSI ESZKÖZEI - SZABÁLYOZÁSI TERVLAP M = 1:4000

Városépítési Kft.

24-1
23-4 | 24-3 | 24-4
32-1

KÉSZÜLT AZ ÁLLAMI ALAPADATOK FELHASZNÁLÁSÁVAL.

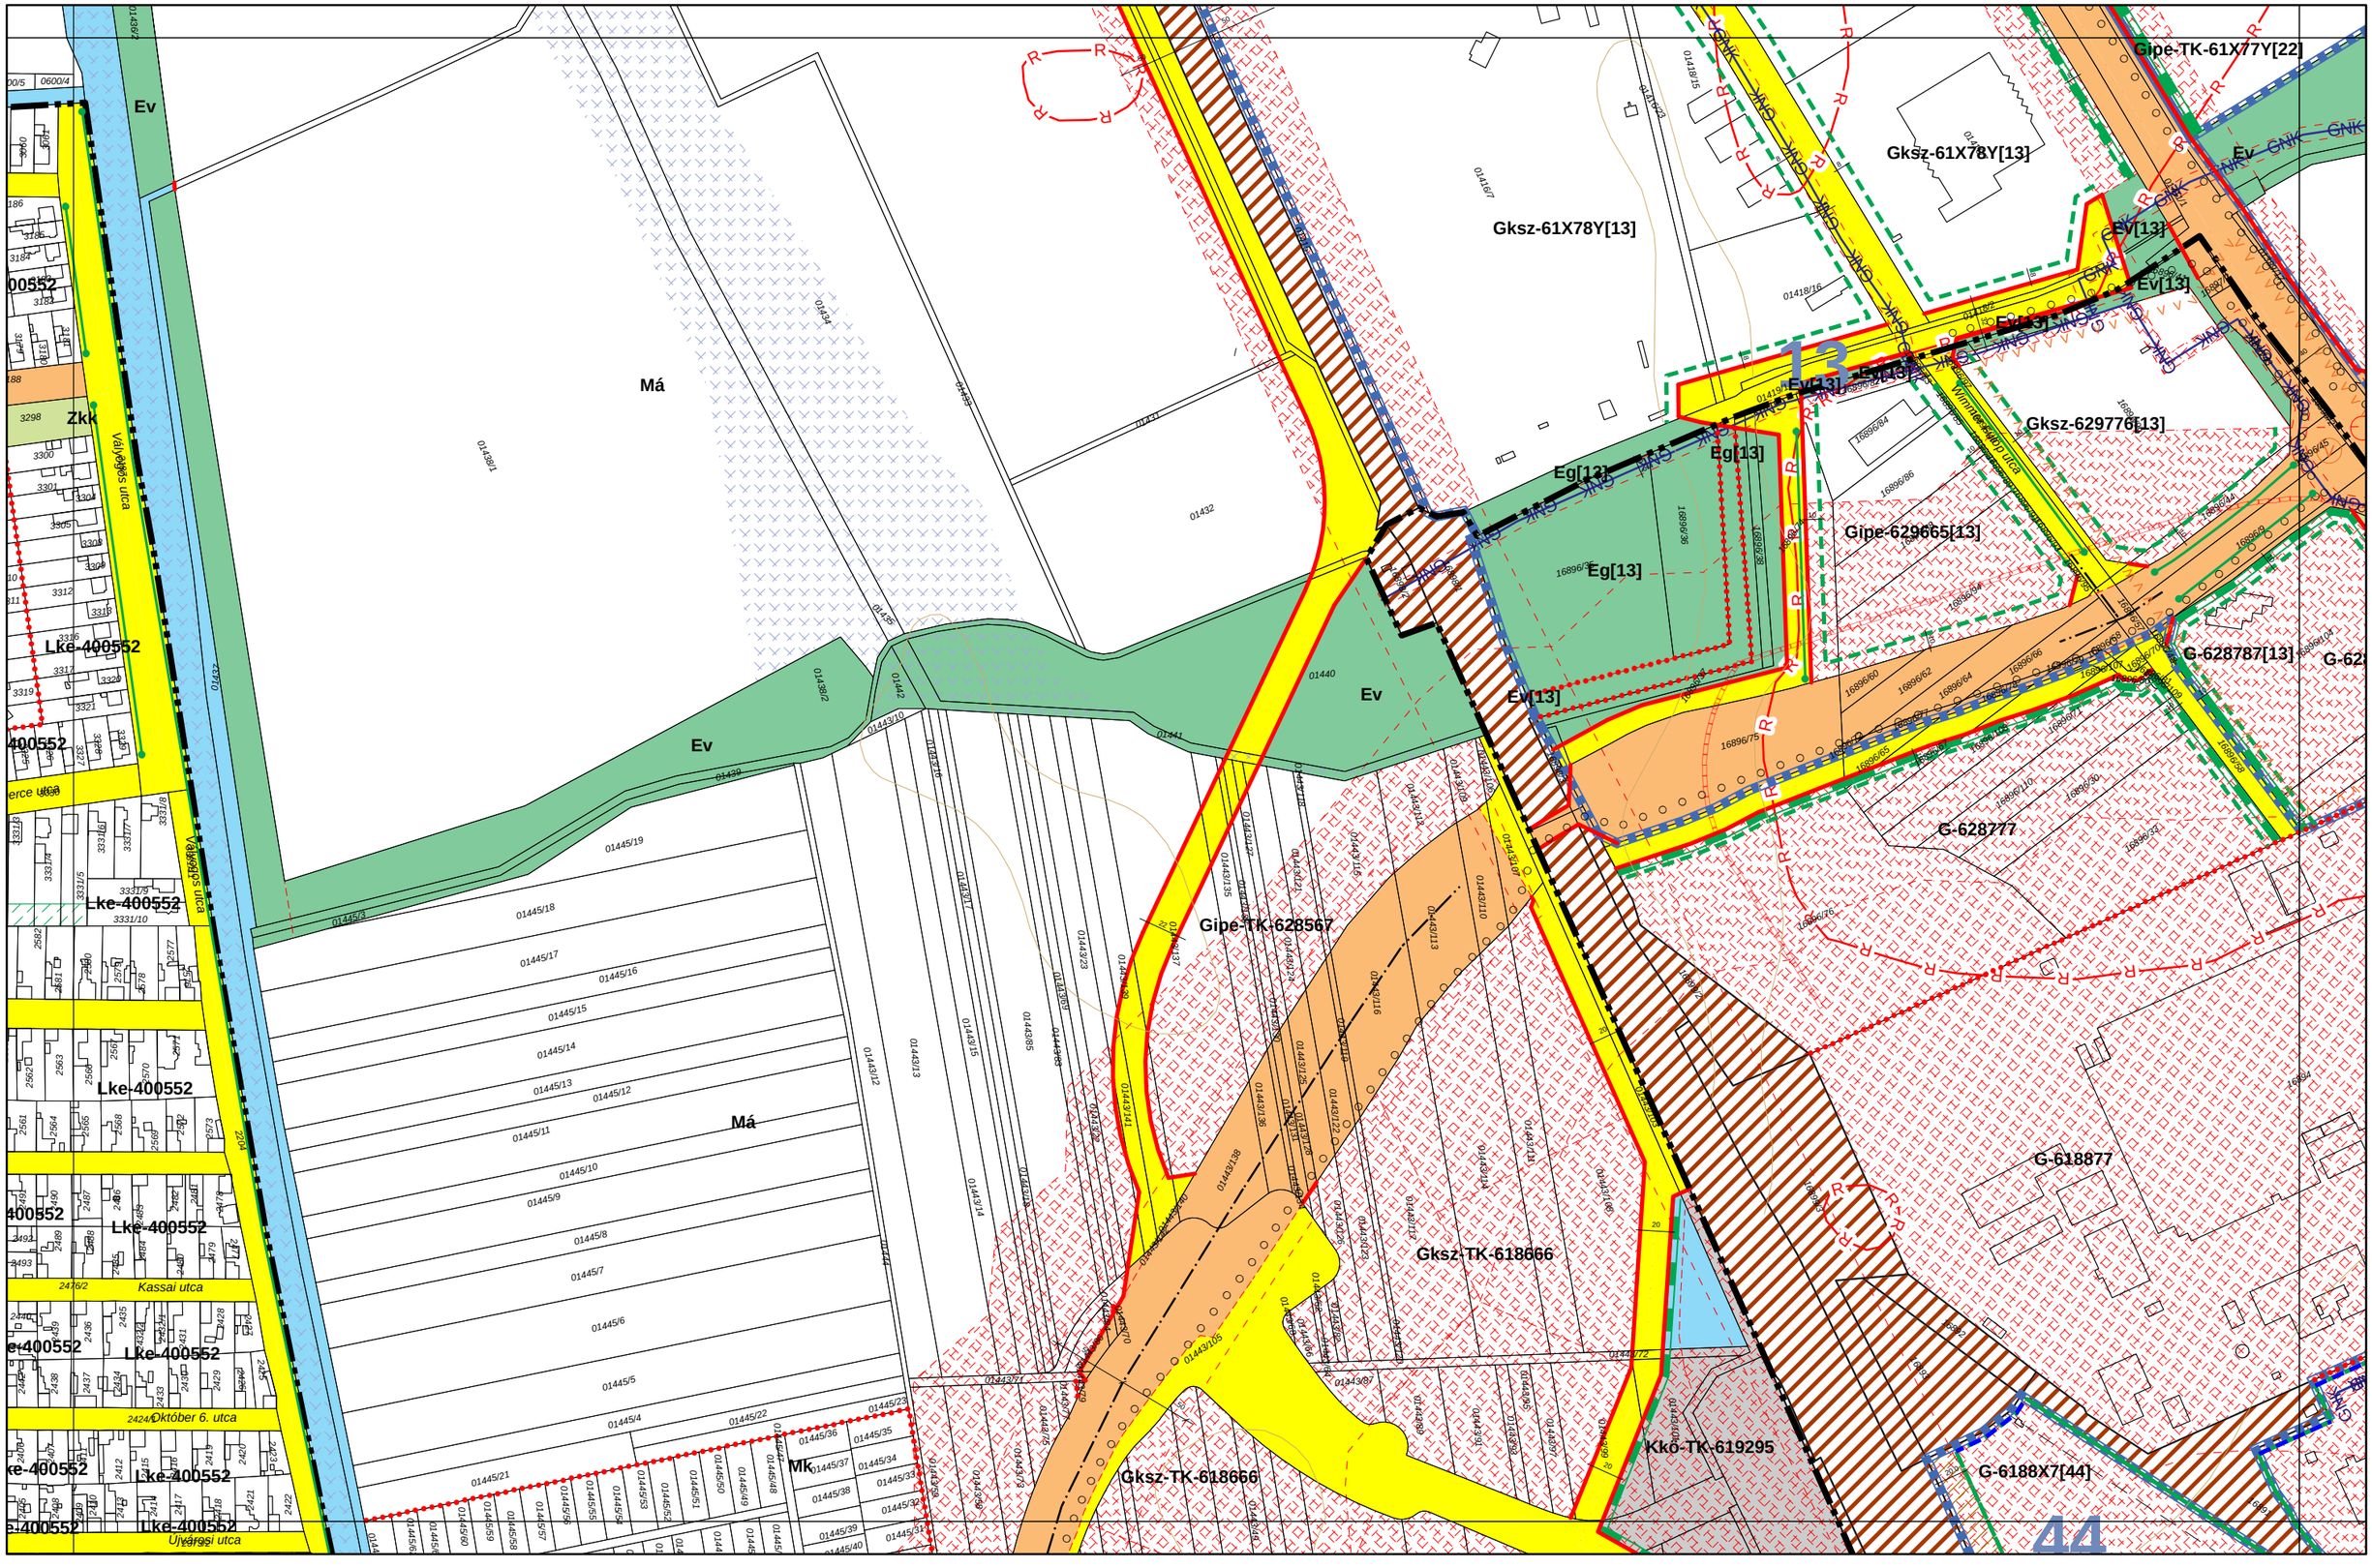

Ev
Gipe-TK-61X77Y[22]
Gksz-61X78Y[13]
Ev[13]
Gksz-61X78Y[13]
Ev[13]
Ev[13]
Ev[13]
Gksz-629776[13]
Eg[13]
Eg[12]
Eg[13]
Gipe-629665[13]
Ev
Ev[13]
G-628787[13]
G-628777
Gipe-TK-628567
G-618877
Gksz-TK-618666
Kkö-TK-619295
G-6188X7[44]
Gksz-TK-618666
Mk
Má
Má
Zkk
Lke-400552
Lke-400552
Lke-400552

SZEGED MJV TELEPÜLÉSRENDEZÉSI ESZKÖZEI - SZABÁLYOZÁSI TERVLAP M = 1:4000

Városépítési Kft.

24-2
24-3 | 24-4 | 25-3
32-2

KÉSZÜLT AZ ÁLLAMI ALAPADATOK FELHASZNÁLÁSÁVAL.

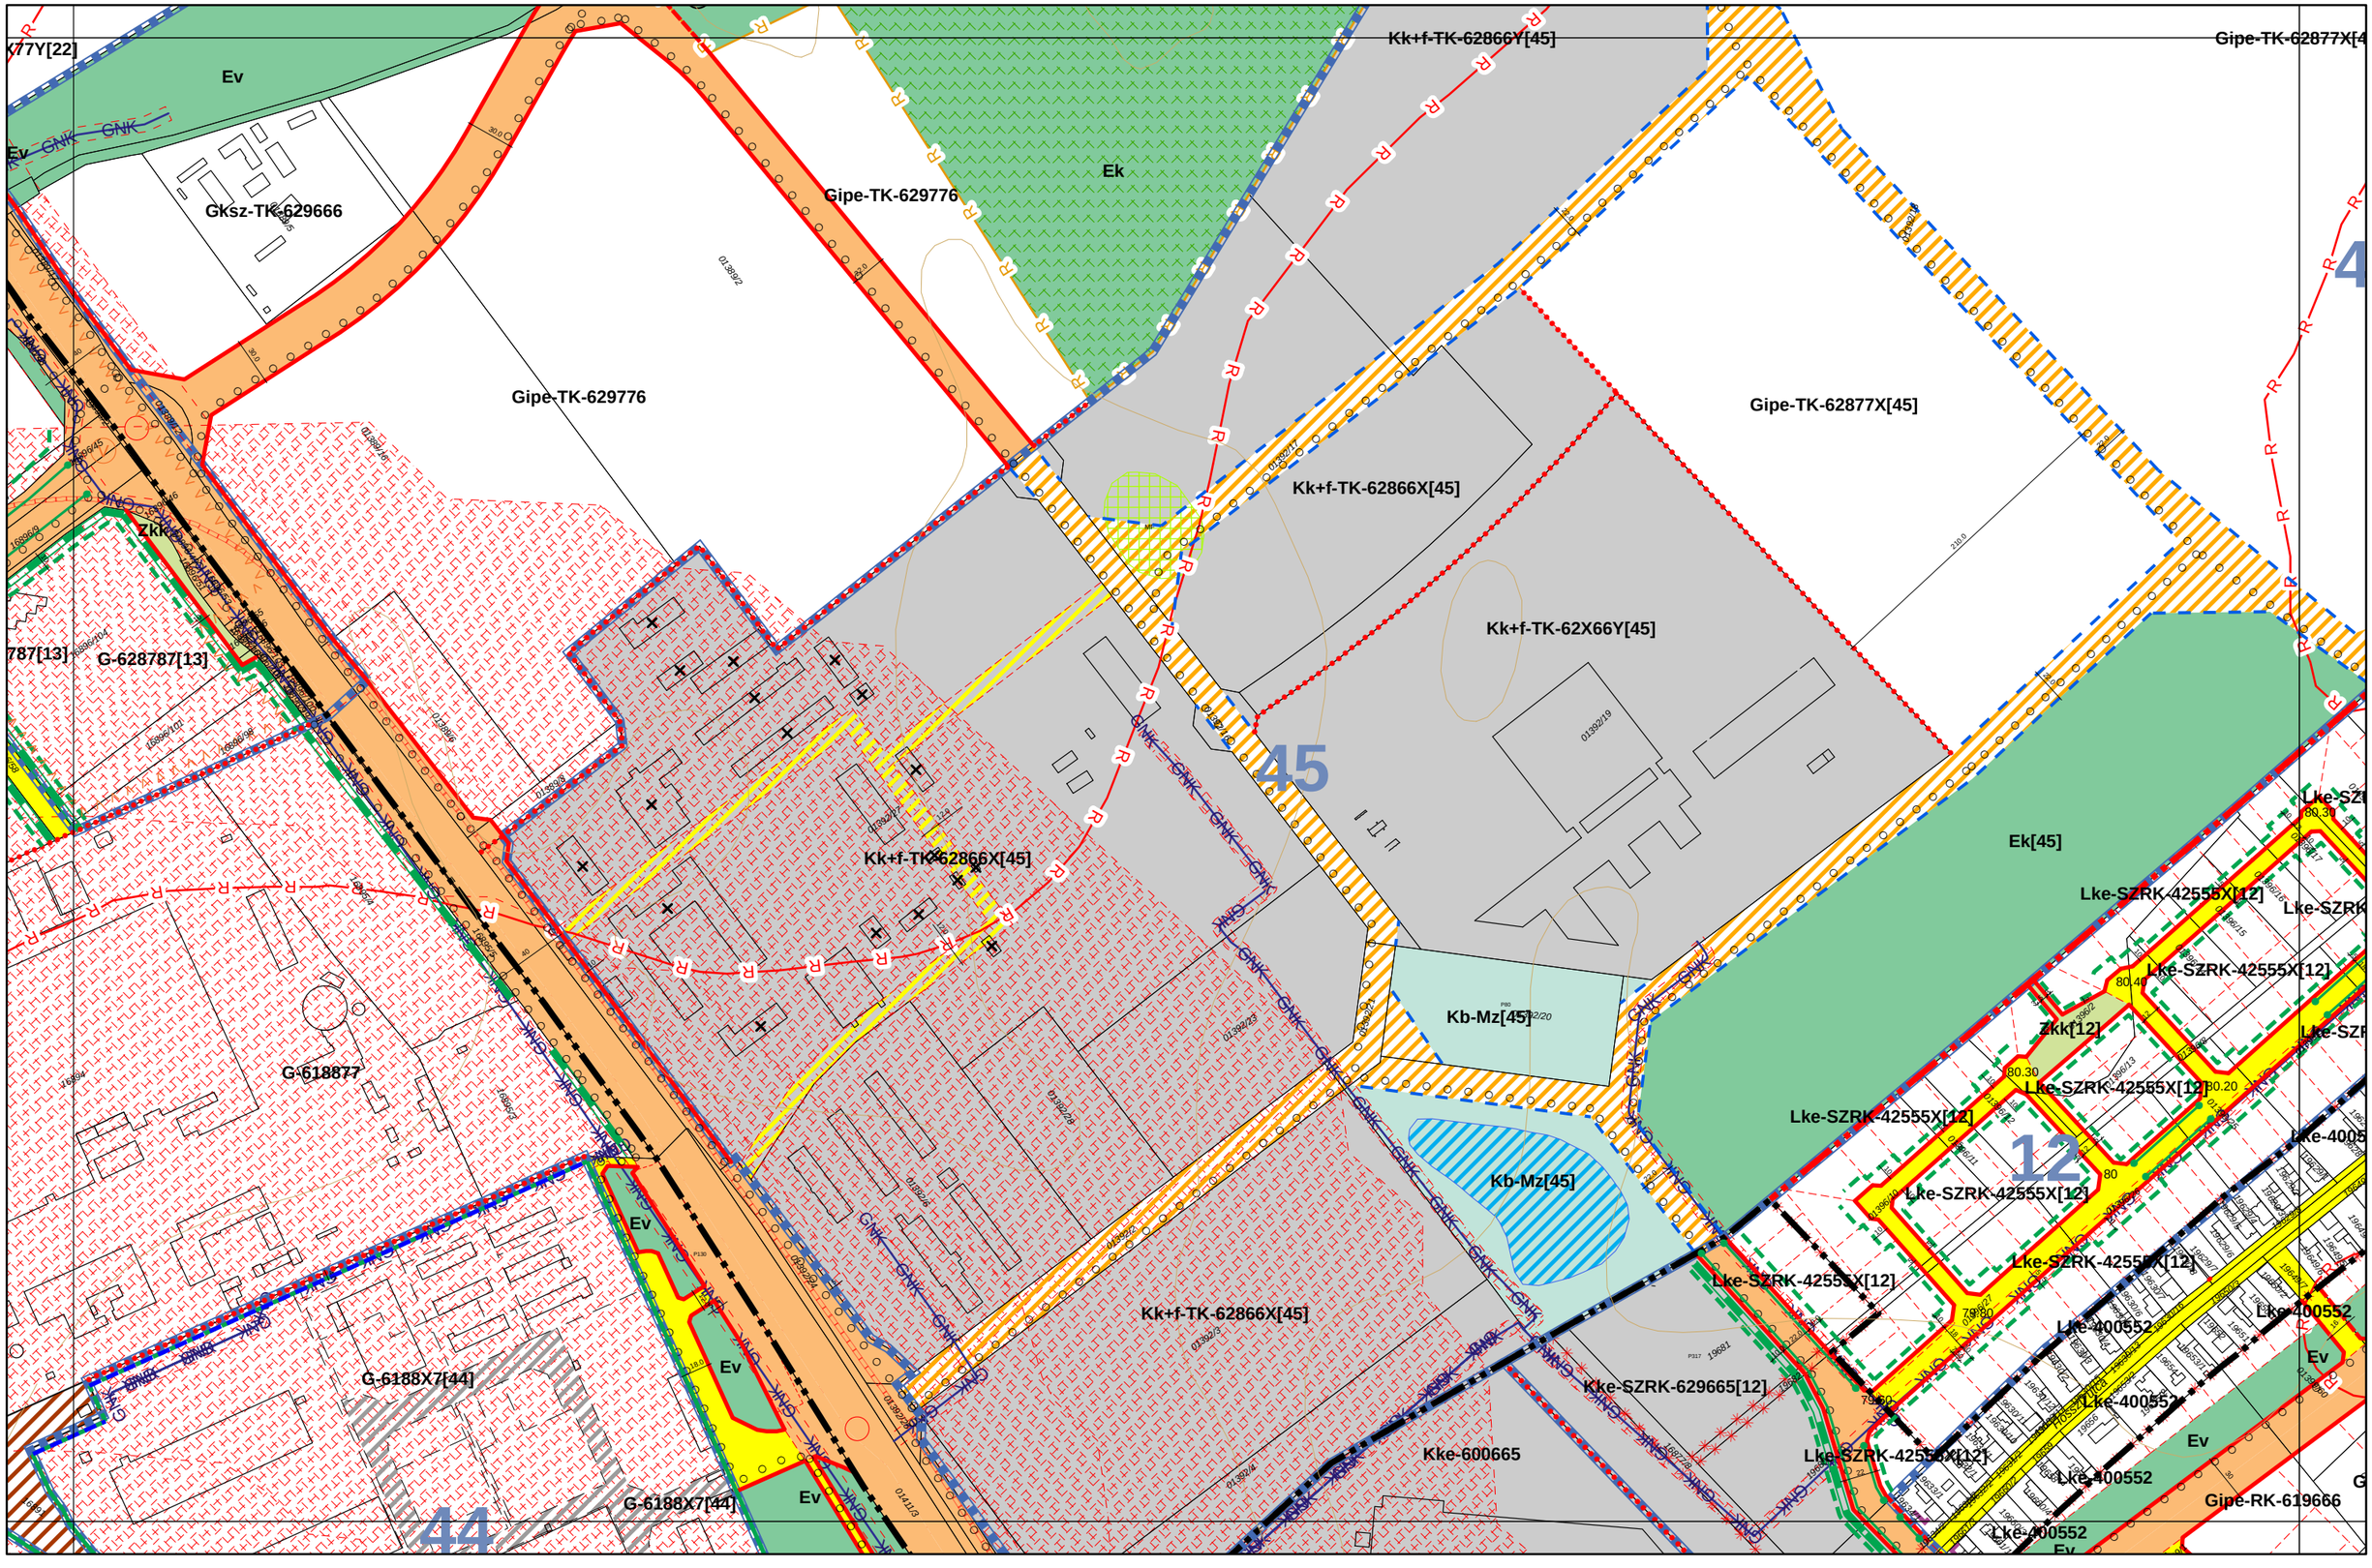

SZEGED MJV TELEPÜLÉSRENDEZÉSI ESZKÖZEI - SZABÁLYOZÁSI TERVLAP M = 1:4000

KÉSZÜLT AZ ÁLLAMI ALAPADATOK FELHASZNÁLÁSÁVAL.

Ev

Má

Ek

Ek

Tk

Má


Ev

45

pe-TK-62877X[45]

SZEGED MJV TELEPÜLÉSRENDEZÉSI ESZKÖZEI - SZABÁLYOZÁSI TERVLAP M = 1:4000

KÉSZÜLT AZ ÁLLAMI ALAPADATOK FELHASZNÁLÁSÁVAL.

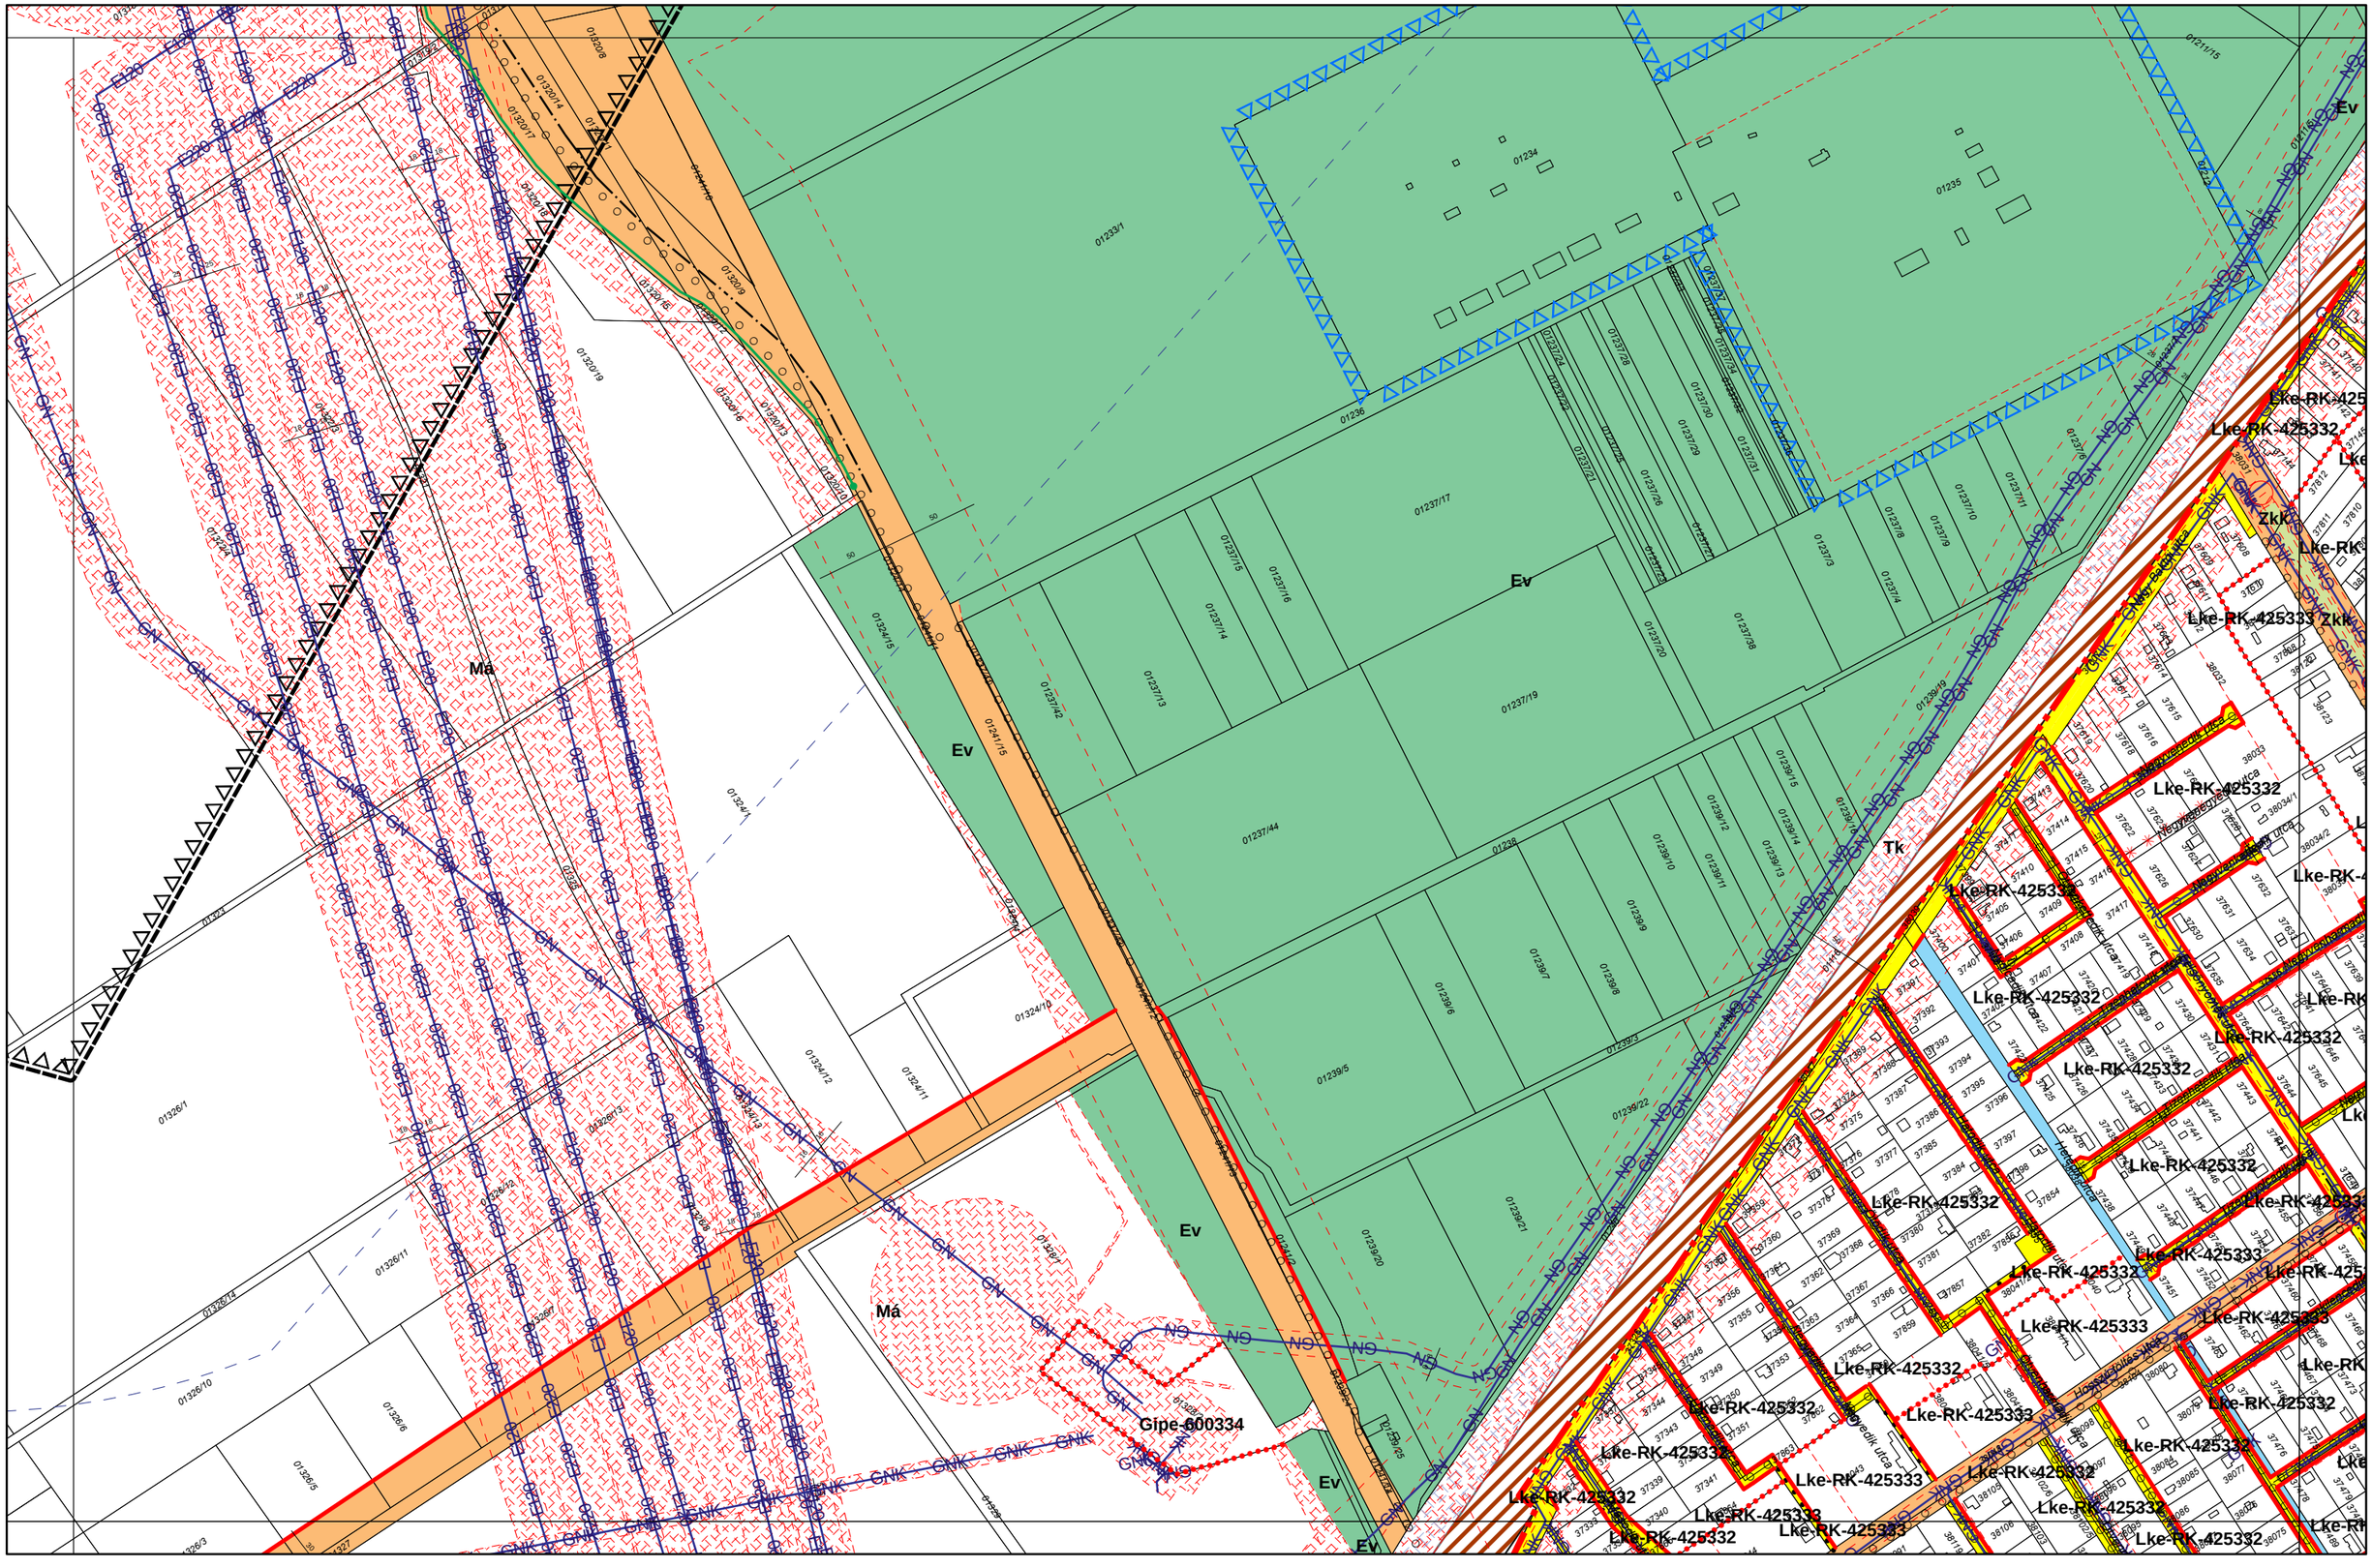
Ev
Ma
Tk
Gipe-600334
Lke-RK-425332
Lke-RK-425333
Lke-RK-425333 Zkk
Zkk
Lke-RK-425
Lke-RK-425332
Lke-RK-425333
Lke-RK-425333 Zkk
Lke-RK-425332
Lke-RK-425333
Lke-RK-425332
Lke-RK-425333
Lke-RK-425332
Lke-RK-425333

SZEGED MJV TELEPÜLÉSRENDEZÉSI ESZKÖZEI - SZABÁLYOZÁSI TERVLAP M = 1:4000

Városépítési Kft.

25-1
24-4 | 25-3 | 25-4
33-1

KÉSZÜLT AZ ÁLLAMI ALAPADATOK FELHASZNÁLÁSÁVAL.

pe-TK-62877X[45]

45

12

Ek
Tk
Má
Ev
Zkk
Gksz-RK-618666
Gksz-RK-618664
Gipj-600560
Lk-351772
Lke-SZRK-425553
Lke-SZRK-353554
Lke-SZRK-42555X[12]
Lke-400552
Lke-RK-435552
Lke-400553
Lke-400443
Gipe-RK-619666
e-RK-619666

Fontos Sándor utca
Fontos Sándor köz
Vásics Károly utca
Tóbiás György utca
Pánczél Alajos utca
Pinter József utca
Zoltányi István utca
Dáriatván utca
Nádtyúzombati utca
Tarnóczi utca
Kassák Lajos utca
Csellér utca
Renyey utca
Bajmóczi utca
Csákóki út
Mártírok útja
Vinkovci sétány
Arad-Csanád vasútvonal
GNK

SZEGED MJV TELEPÜLÉSRENDEZÉSI ESZKÖZEI - SZABÁLYOZÁSI TERVLAP M = 1:4000

Városépítési Kft.

25-2
25-3 | 25-4 | 26-3
33-2

KÉSZÜLT AZ ÁLLAMI ALAPADATOK FELHASZNÁLÁSÁVAL.

Má
Tk
Ev
Ek
Gksz-628774
Gksz-TK-628774
Gksz-617886[20]
Gipj-600560
Gipe-617774
Vi-600995
Lke-RK-425332
Lke-RK-425333
Kkö-600661[20]
Kkö-600443[20]
Ln-500550
Ln-500550[20]
Kb-Kt/B[20]
Zkk
Zkk[20]
Lomnici utca
Határ utca
Ipari Ferenc utca
GARÁZS
TRAFÓ
ÜZEMANYAGTÖLTŐ ÁLLOMÁS

SZEGED MJV TELEPÜLÉSRENDEZÉSI ESZKÖZEI - SZABÁLYOZÁSI TERVLAP M = 1:4000


Városépítési Kft.

18-3
25-2 | 26-1 | 26-2
26-3

KÉSZÜLT AZ ÁLLAMI ALAPADATOK FELHASZNÁLÁSÁVAL.

SZEGED MJV TELEPÜLÉSRENDEZÉSI ESZKÖZEI - SZABÁLYOZÁSI TERVLAP M = 1:4000

KÉSZÜLT AZ ÁLLAMI ALAPADATOK FELHASZNÁLÁSÁVAL.

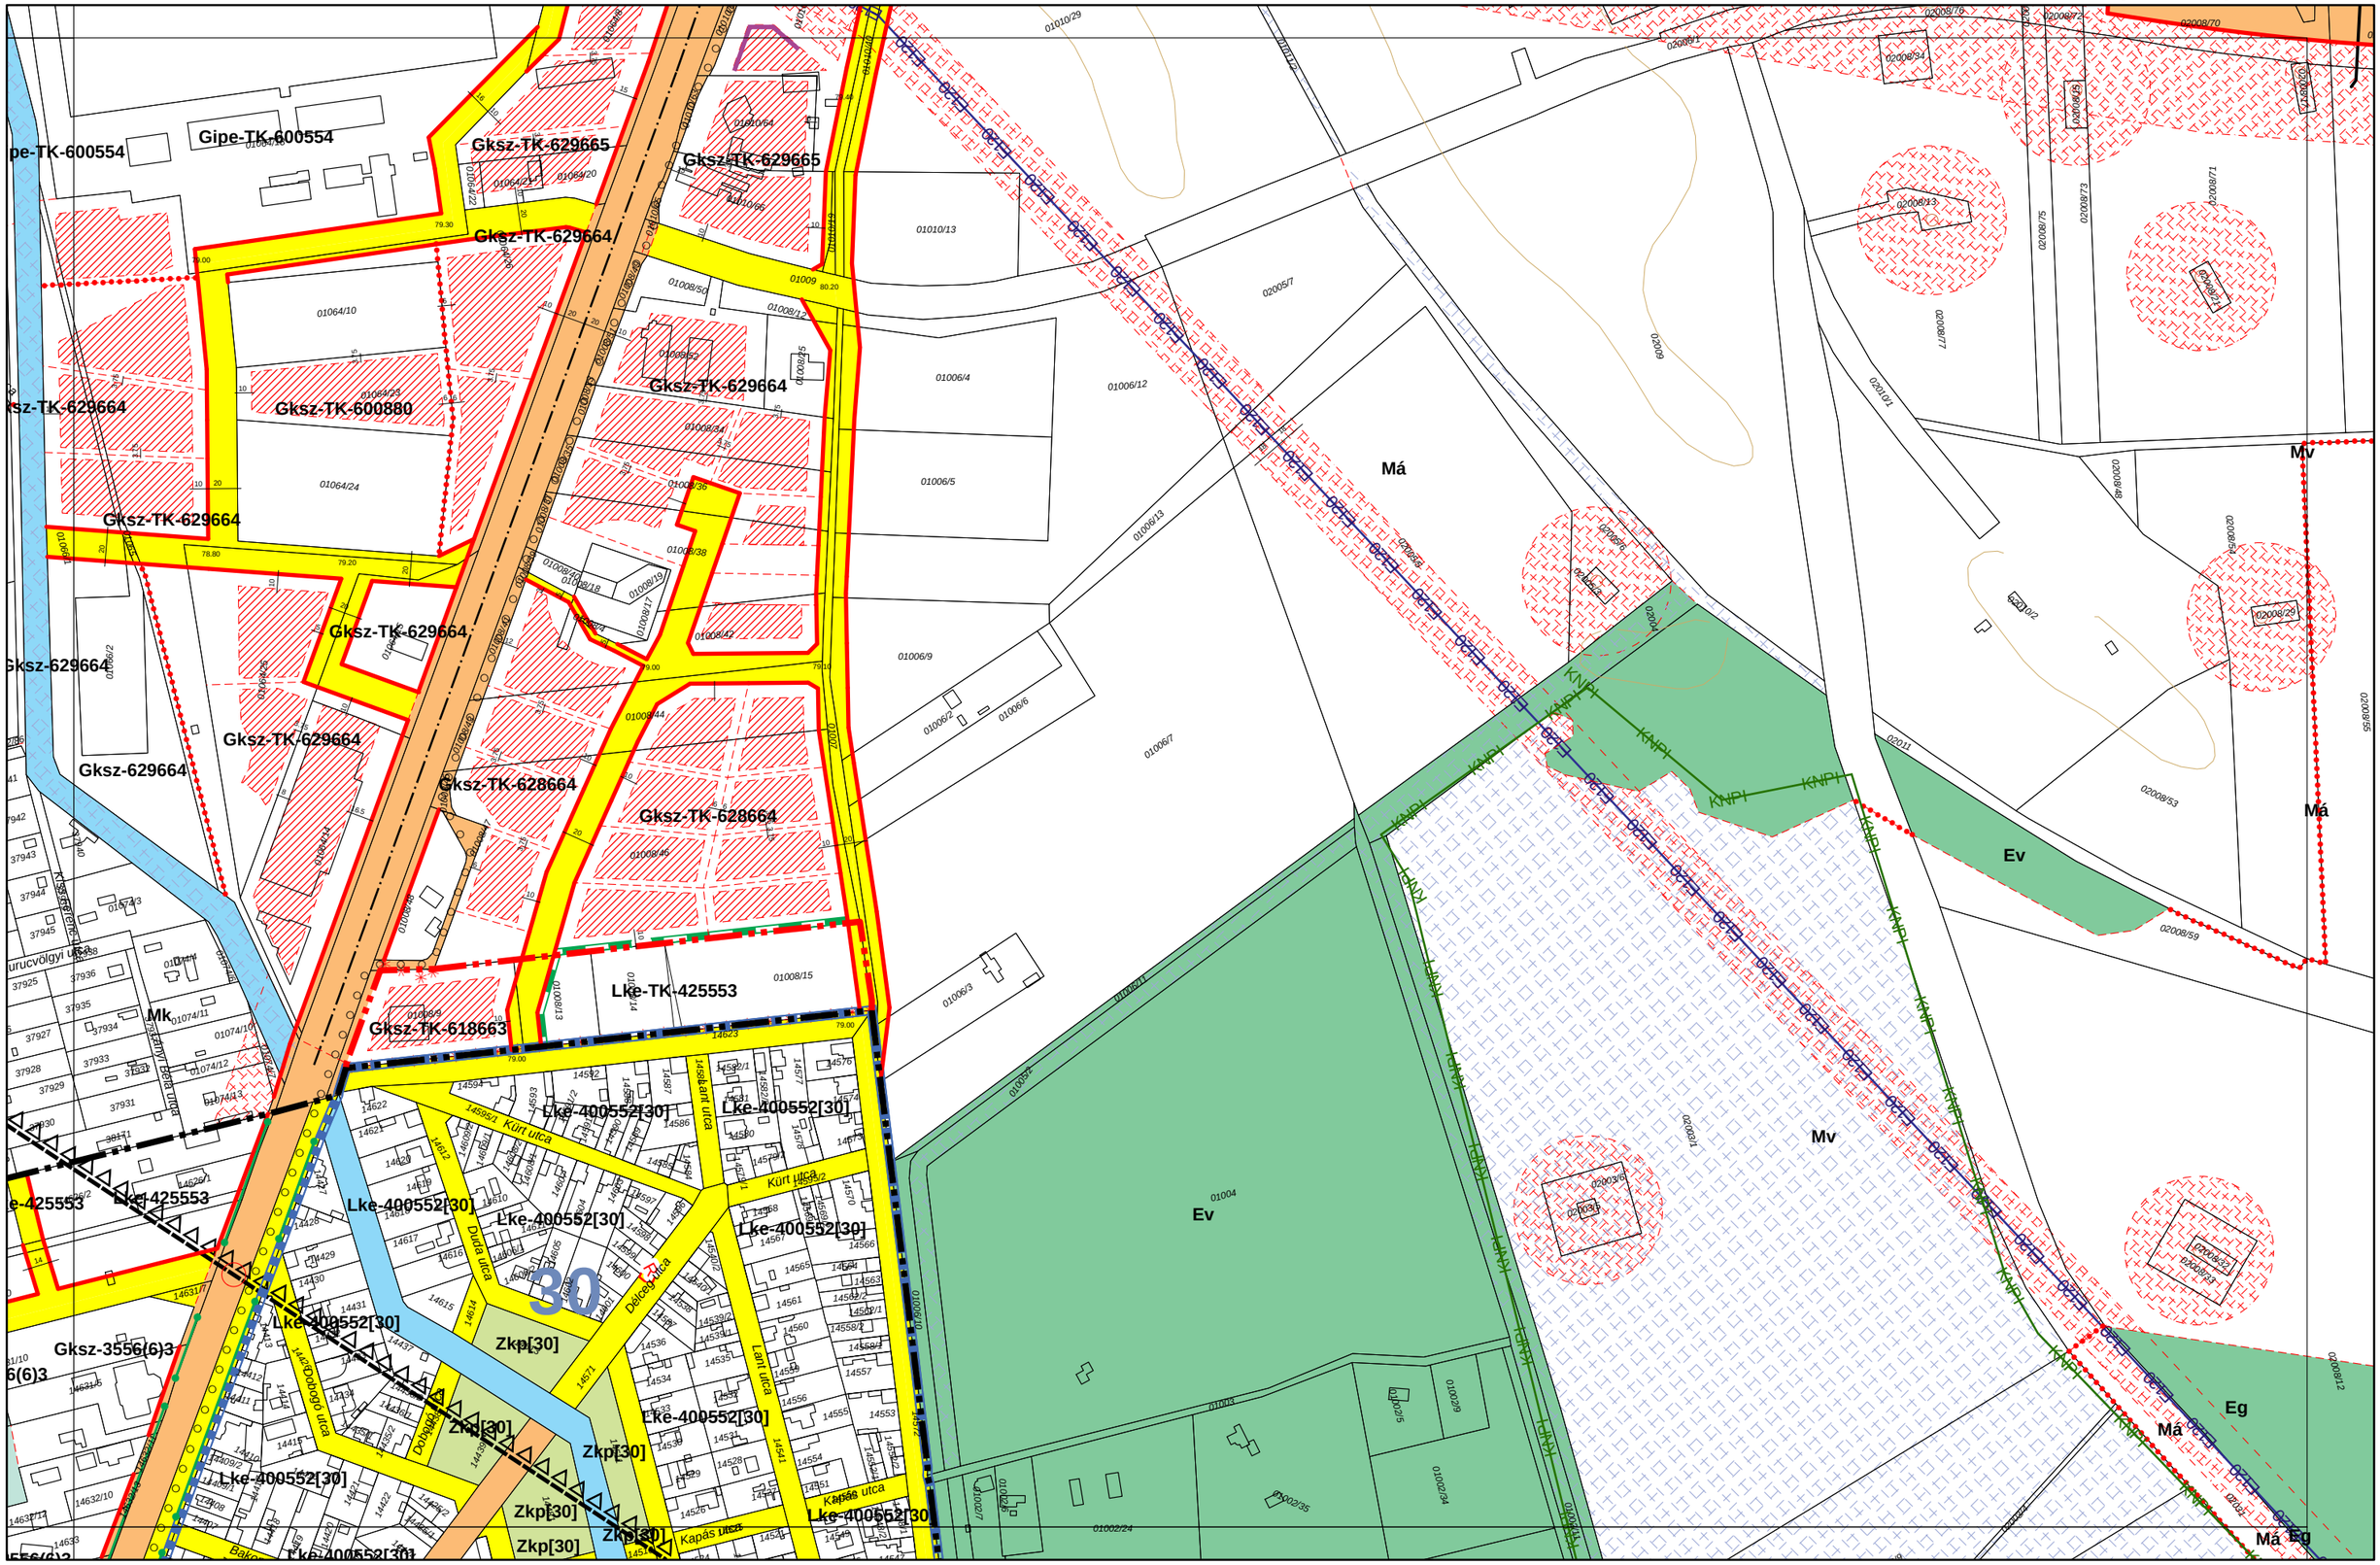


SZEGED MJV TELEPÜLÉSRENDEZÉSI ESZKÖZEI - SZABÁLYOZÁSI TERVLAP M = 1:4000

Városépítési Kft.

26-1
25-4 | 26-3 | 26-4
34-1

KÉSZÜLT AZ ÁLLAMI ALAPADATOK FELHASZNÁLÁSÁVAL.

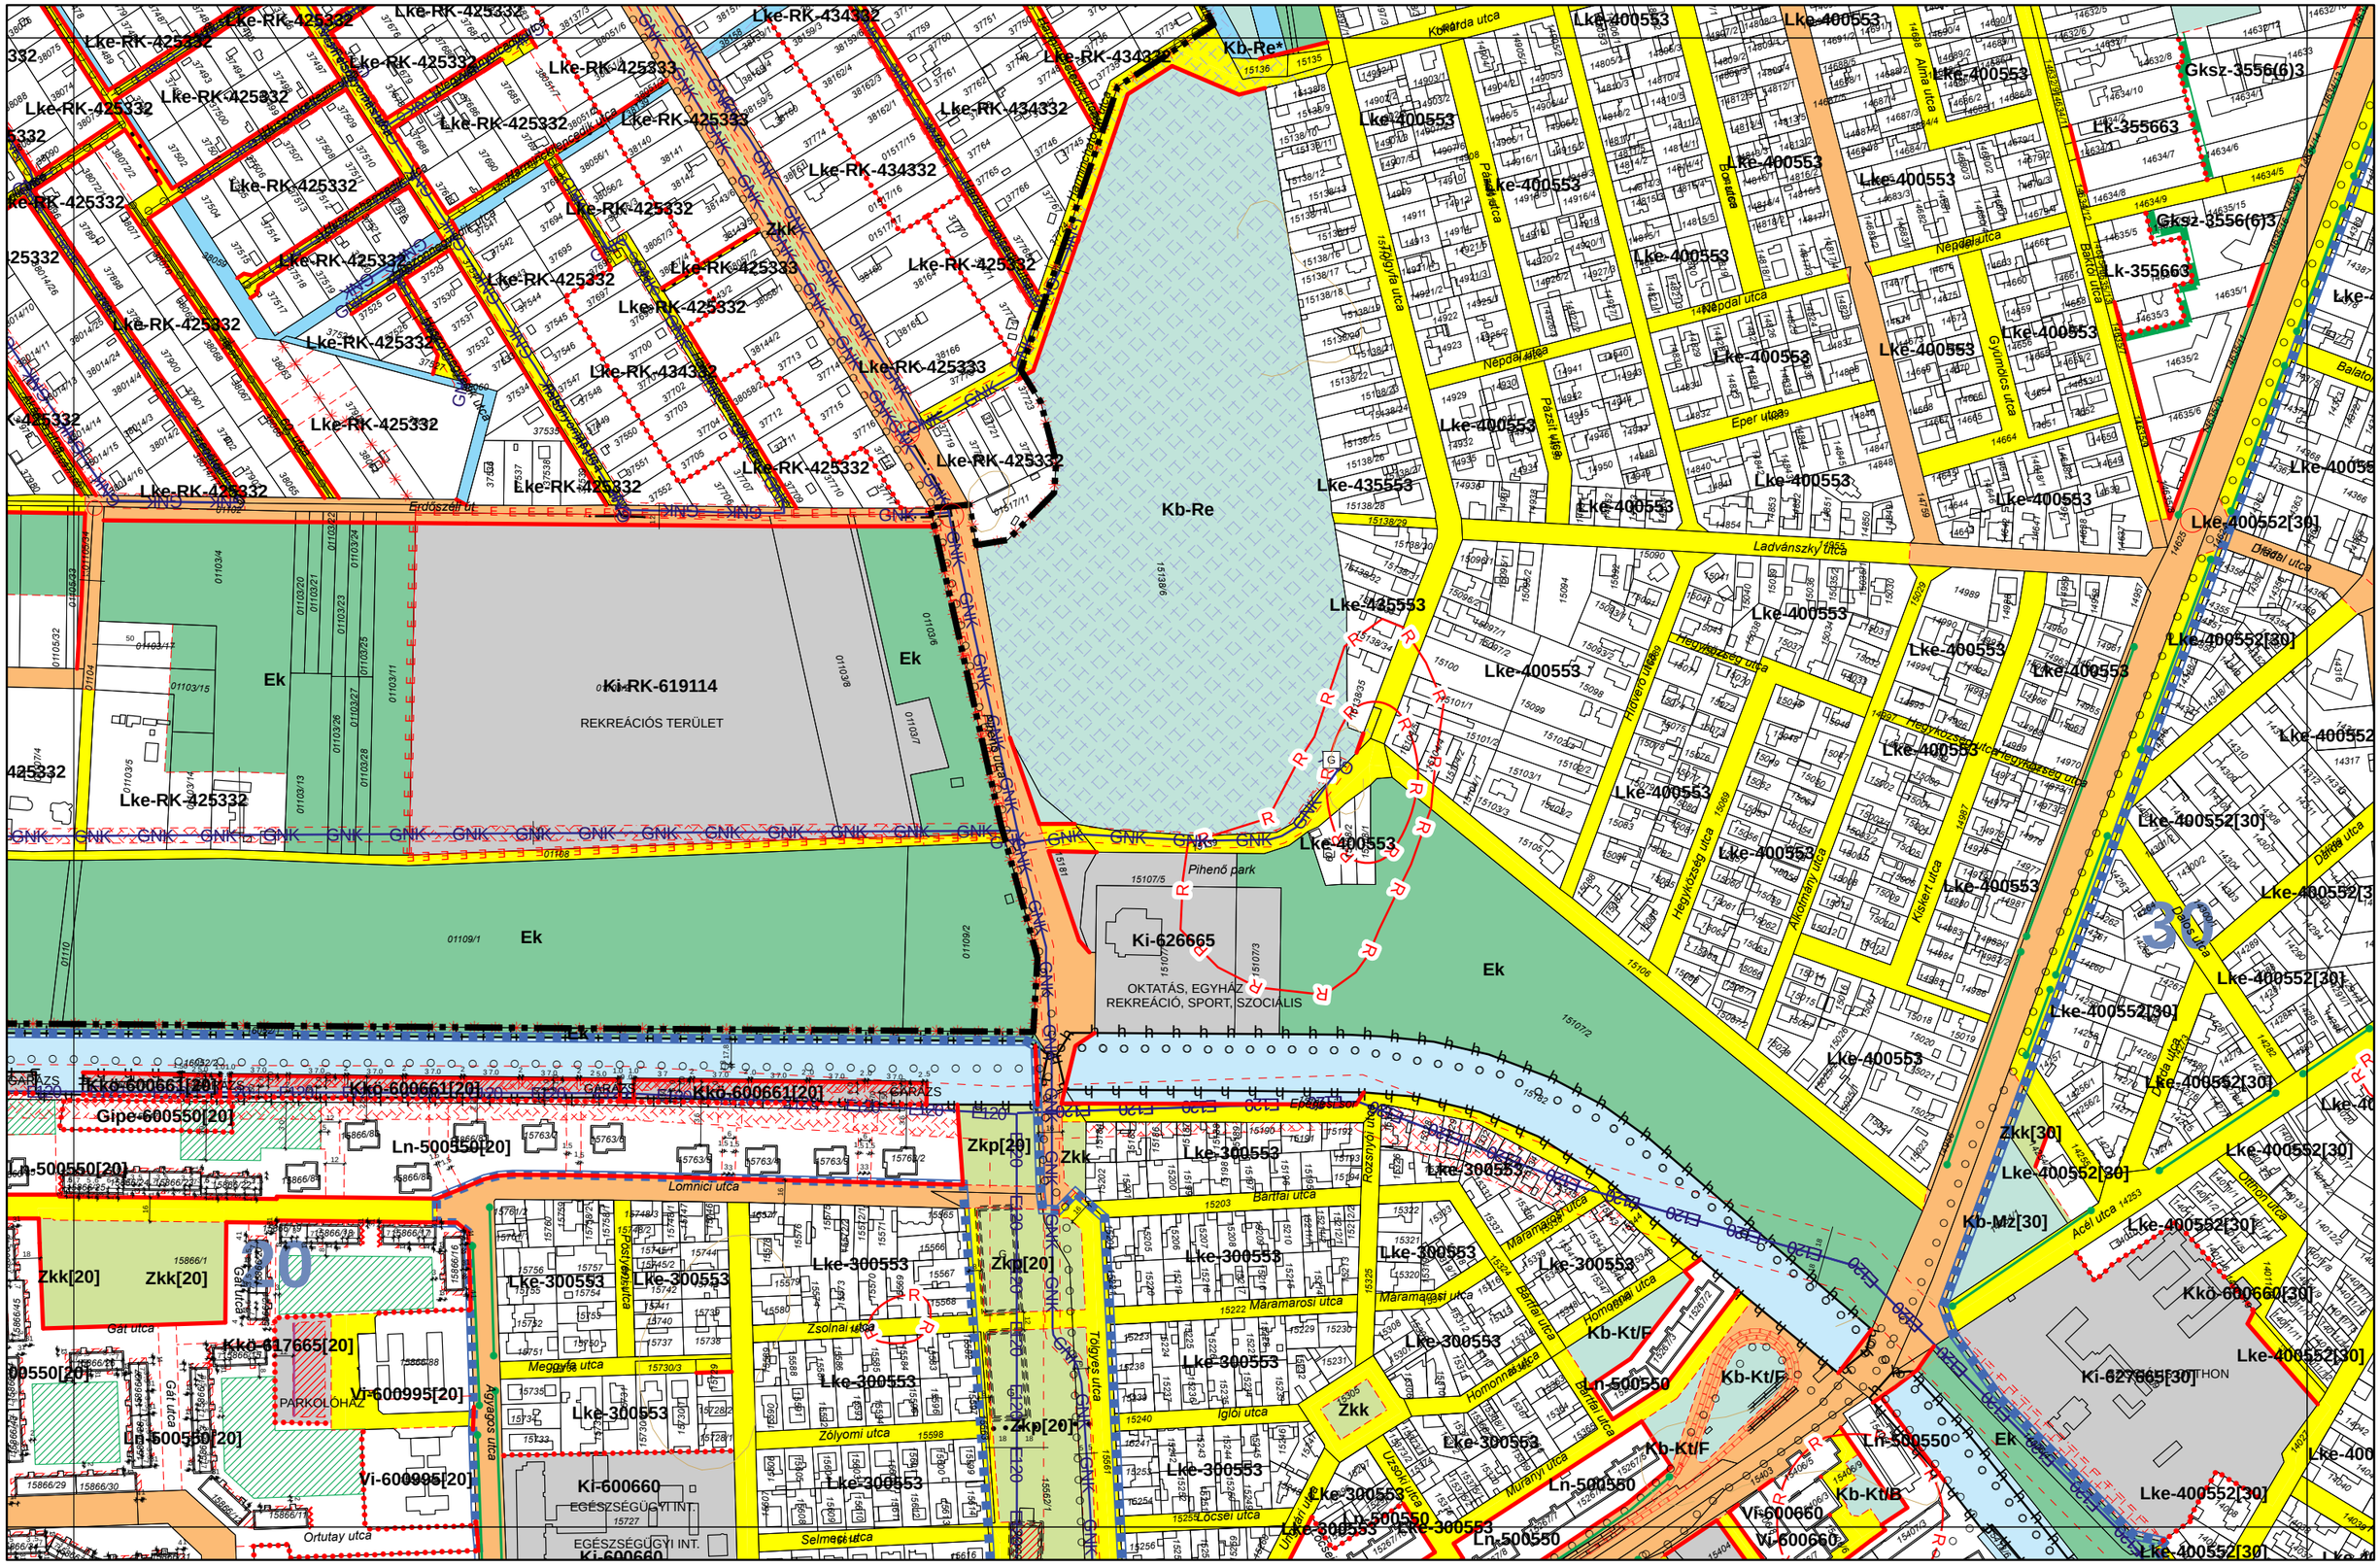
Lke-RK-425332
Lke-RK-425333
Lke-RK-434332
Lke-RK-425332
Lke-RK-434332
Lke-RK-425332
Lke-RK-425332
Lke-RK-425

SZEGED MJV TELEPÜLÉSRENDEZÉSI ESZKÖZEI - SZABÁLYOZÁSI TERVLAP M = 1:4000

Városépítési Kft.

26-2
26-3 | 26-4
34-2

KÉSZÜLT AZ ÁLLAMI ALAPADATOK FELHASZNÁLÁSÁVAL.

