


BUDAPEST I. VÁRKERÜLET

SZABÁLYOZÁSI TERV MÓDOSÍTÁSA

M = 1:1000

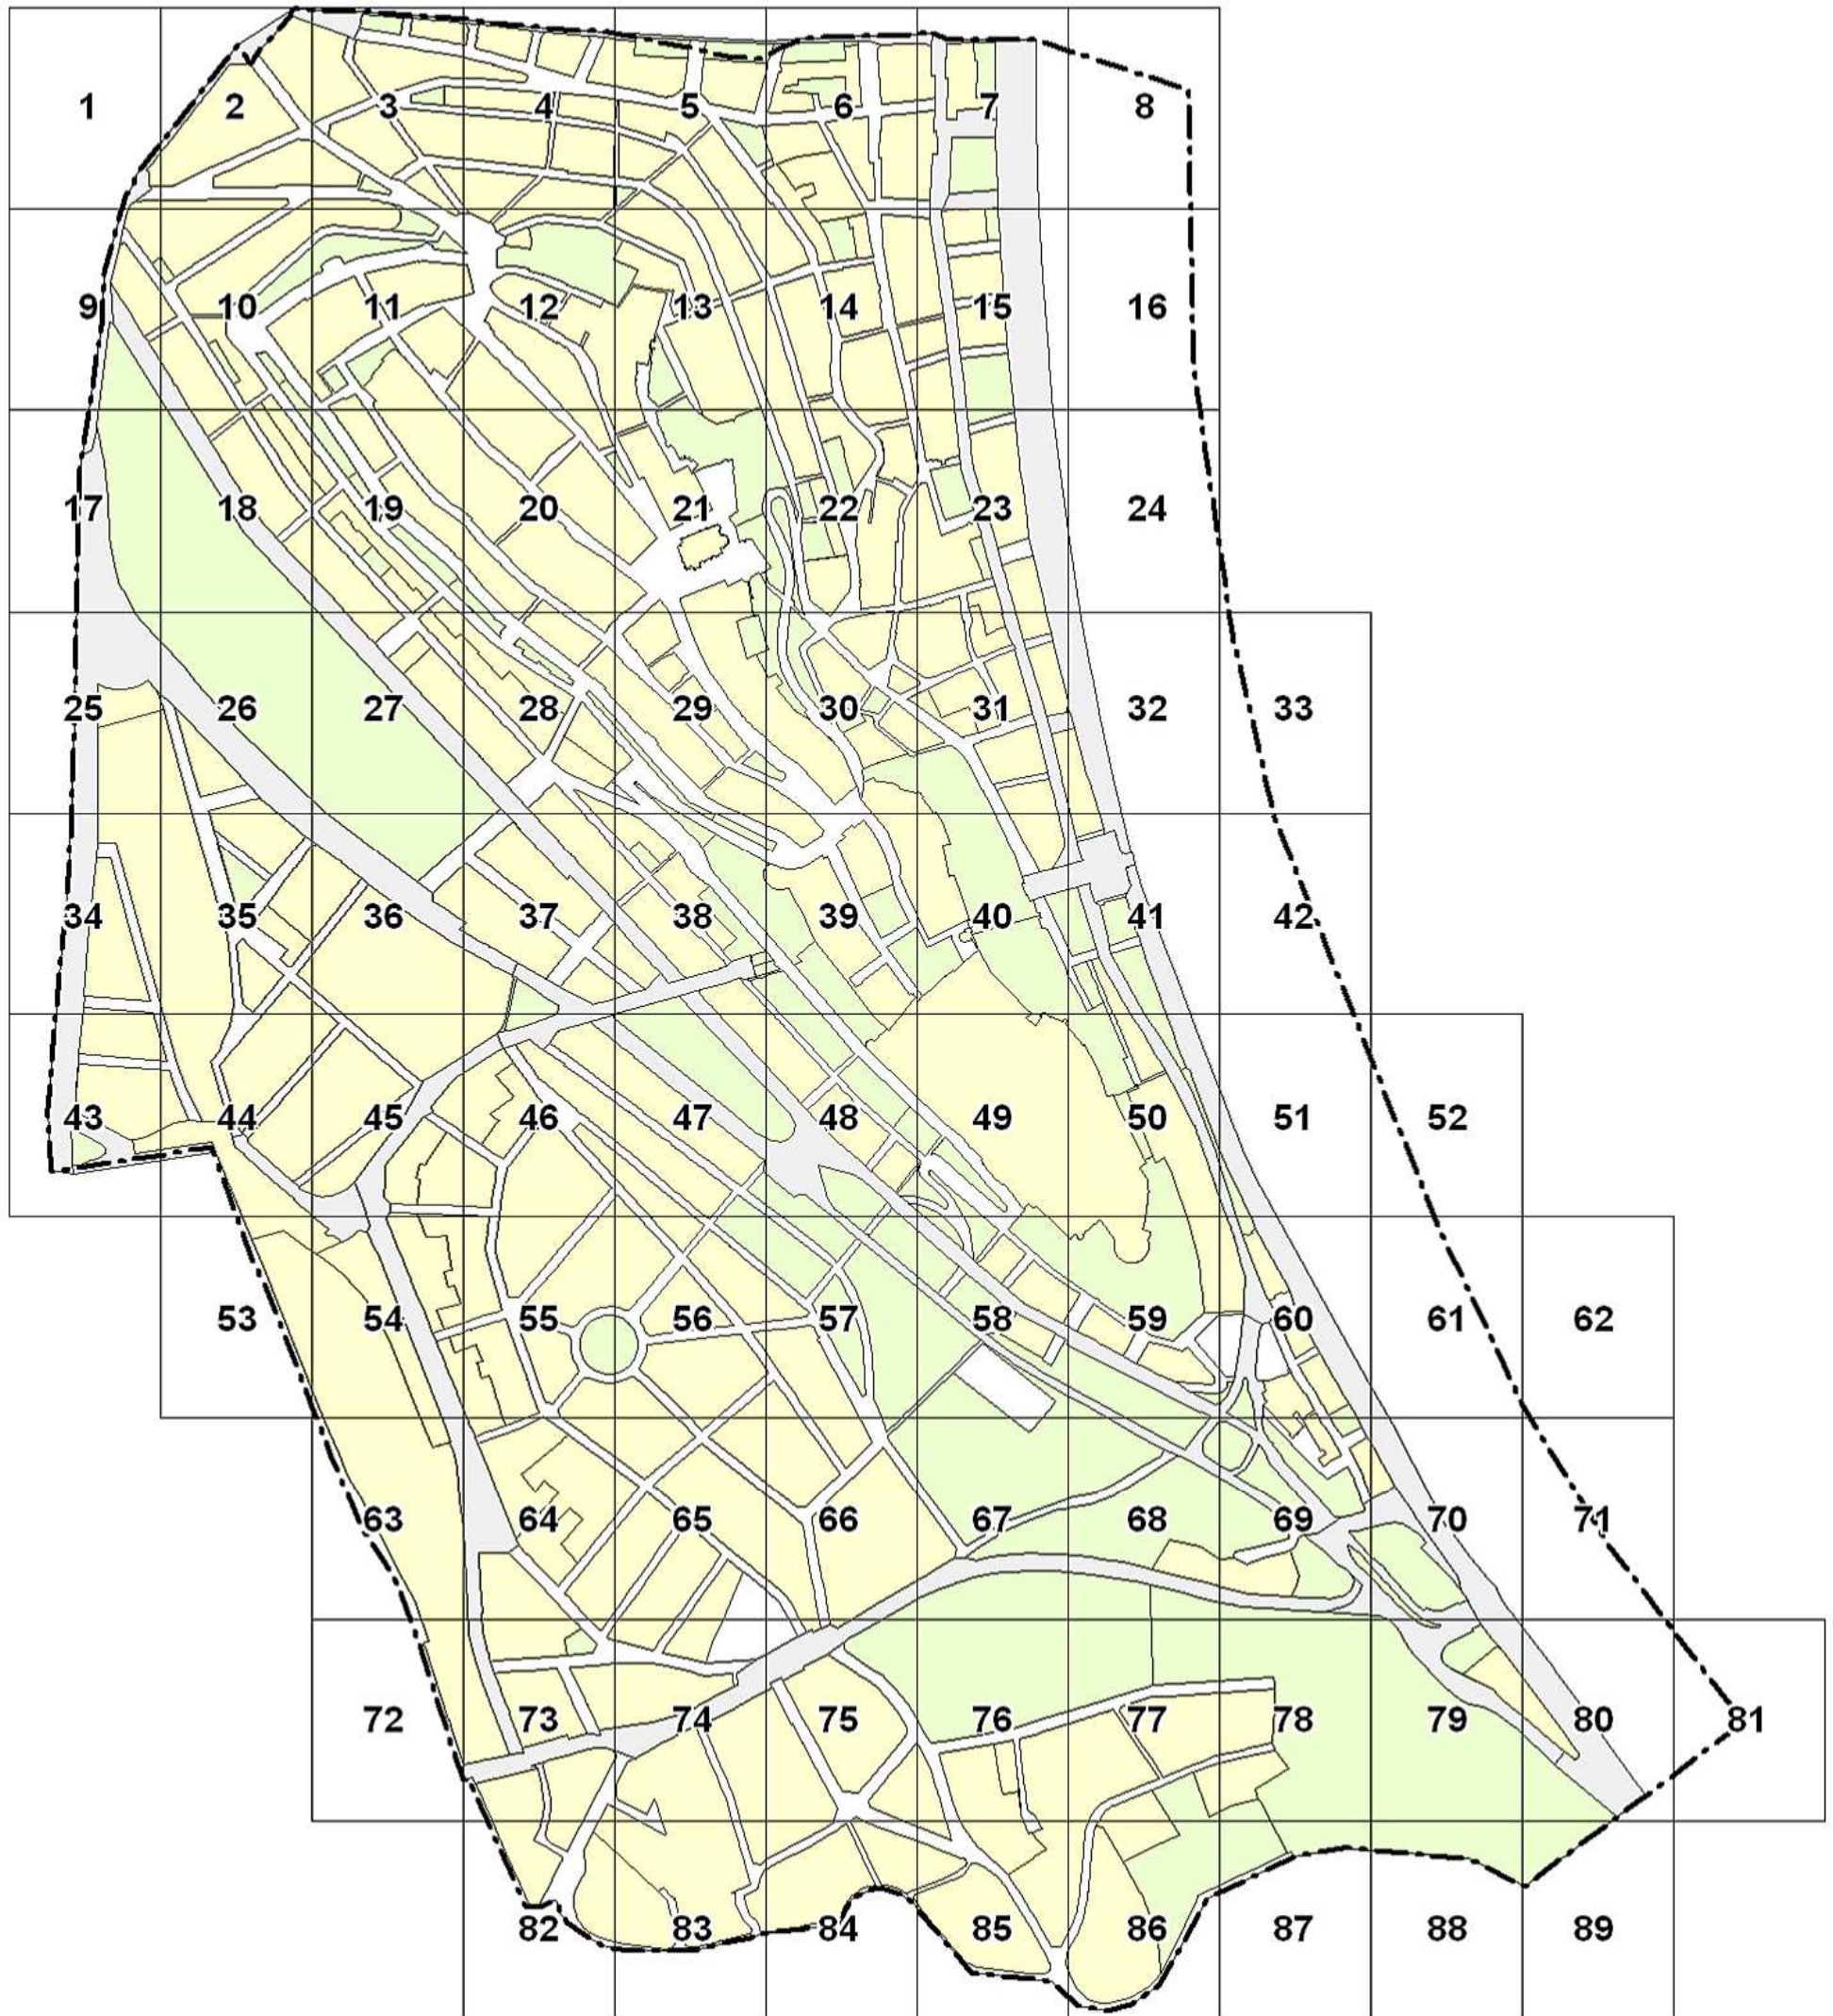

EZ A TERV A MŰ-HELY ZRT. SZELLEMI TULAJDONA, VÉDELME A 7/1998/II.1/MT RENDELET SZERVEZÉSE

MŰ - HELY ZRT.

Tervező és Tanácsadó
Zártkörű Részvénytársaság
1065 Budapest,
Bajcsy-Zsilinszky út 31.



A BUDAVÁRI ÖNKORMÁNYZAT KÉPVISELŐ-TESTÜLETÉNEK
16/2000. (VIII.15.) KT. RENDELETÉVEL JÓVÁHAGYOTT,
TÖBBSZÖRÖSEN MÓDOSÍTOTT
BUDAPEST I. KERÜLETI ÉPÍTÉSI SZABÁLYZAT (KÉSZ)

Készült az állami alapadatok felhasználásával.

SZABÁLYOZÁSI TERV 1.

LEPTÉK: 1:1000

SZERKESZTŐ	TERVEZŐ	V.D.:	DÁTUM
Hajnóczy K.	Dr. Nagy Béla	Dr. Nagy Béla	2012. február
Zahumenszky D.			

A TERVEKEN ÁBRÁZOLT ADATOK TÁJÉKOZTATÓ JELLEGŰEK, A MÉRÉTEK A HELYSZÍNI ELLENŐRZÉSŰEK