


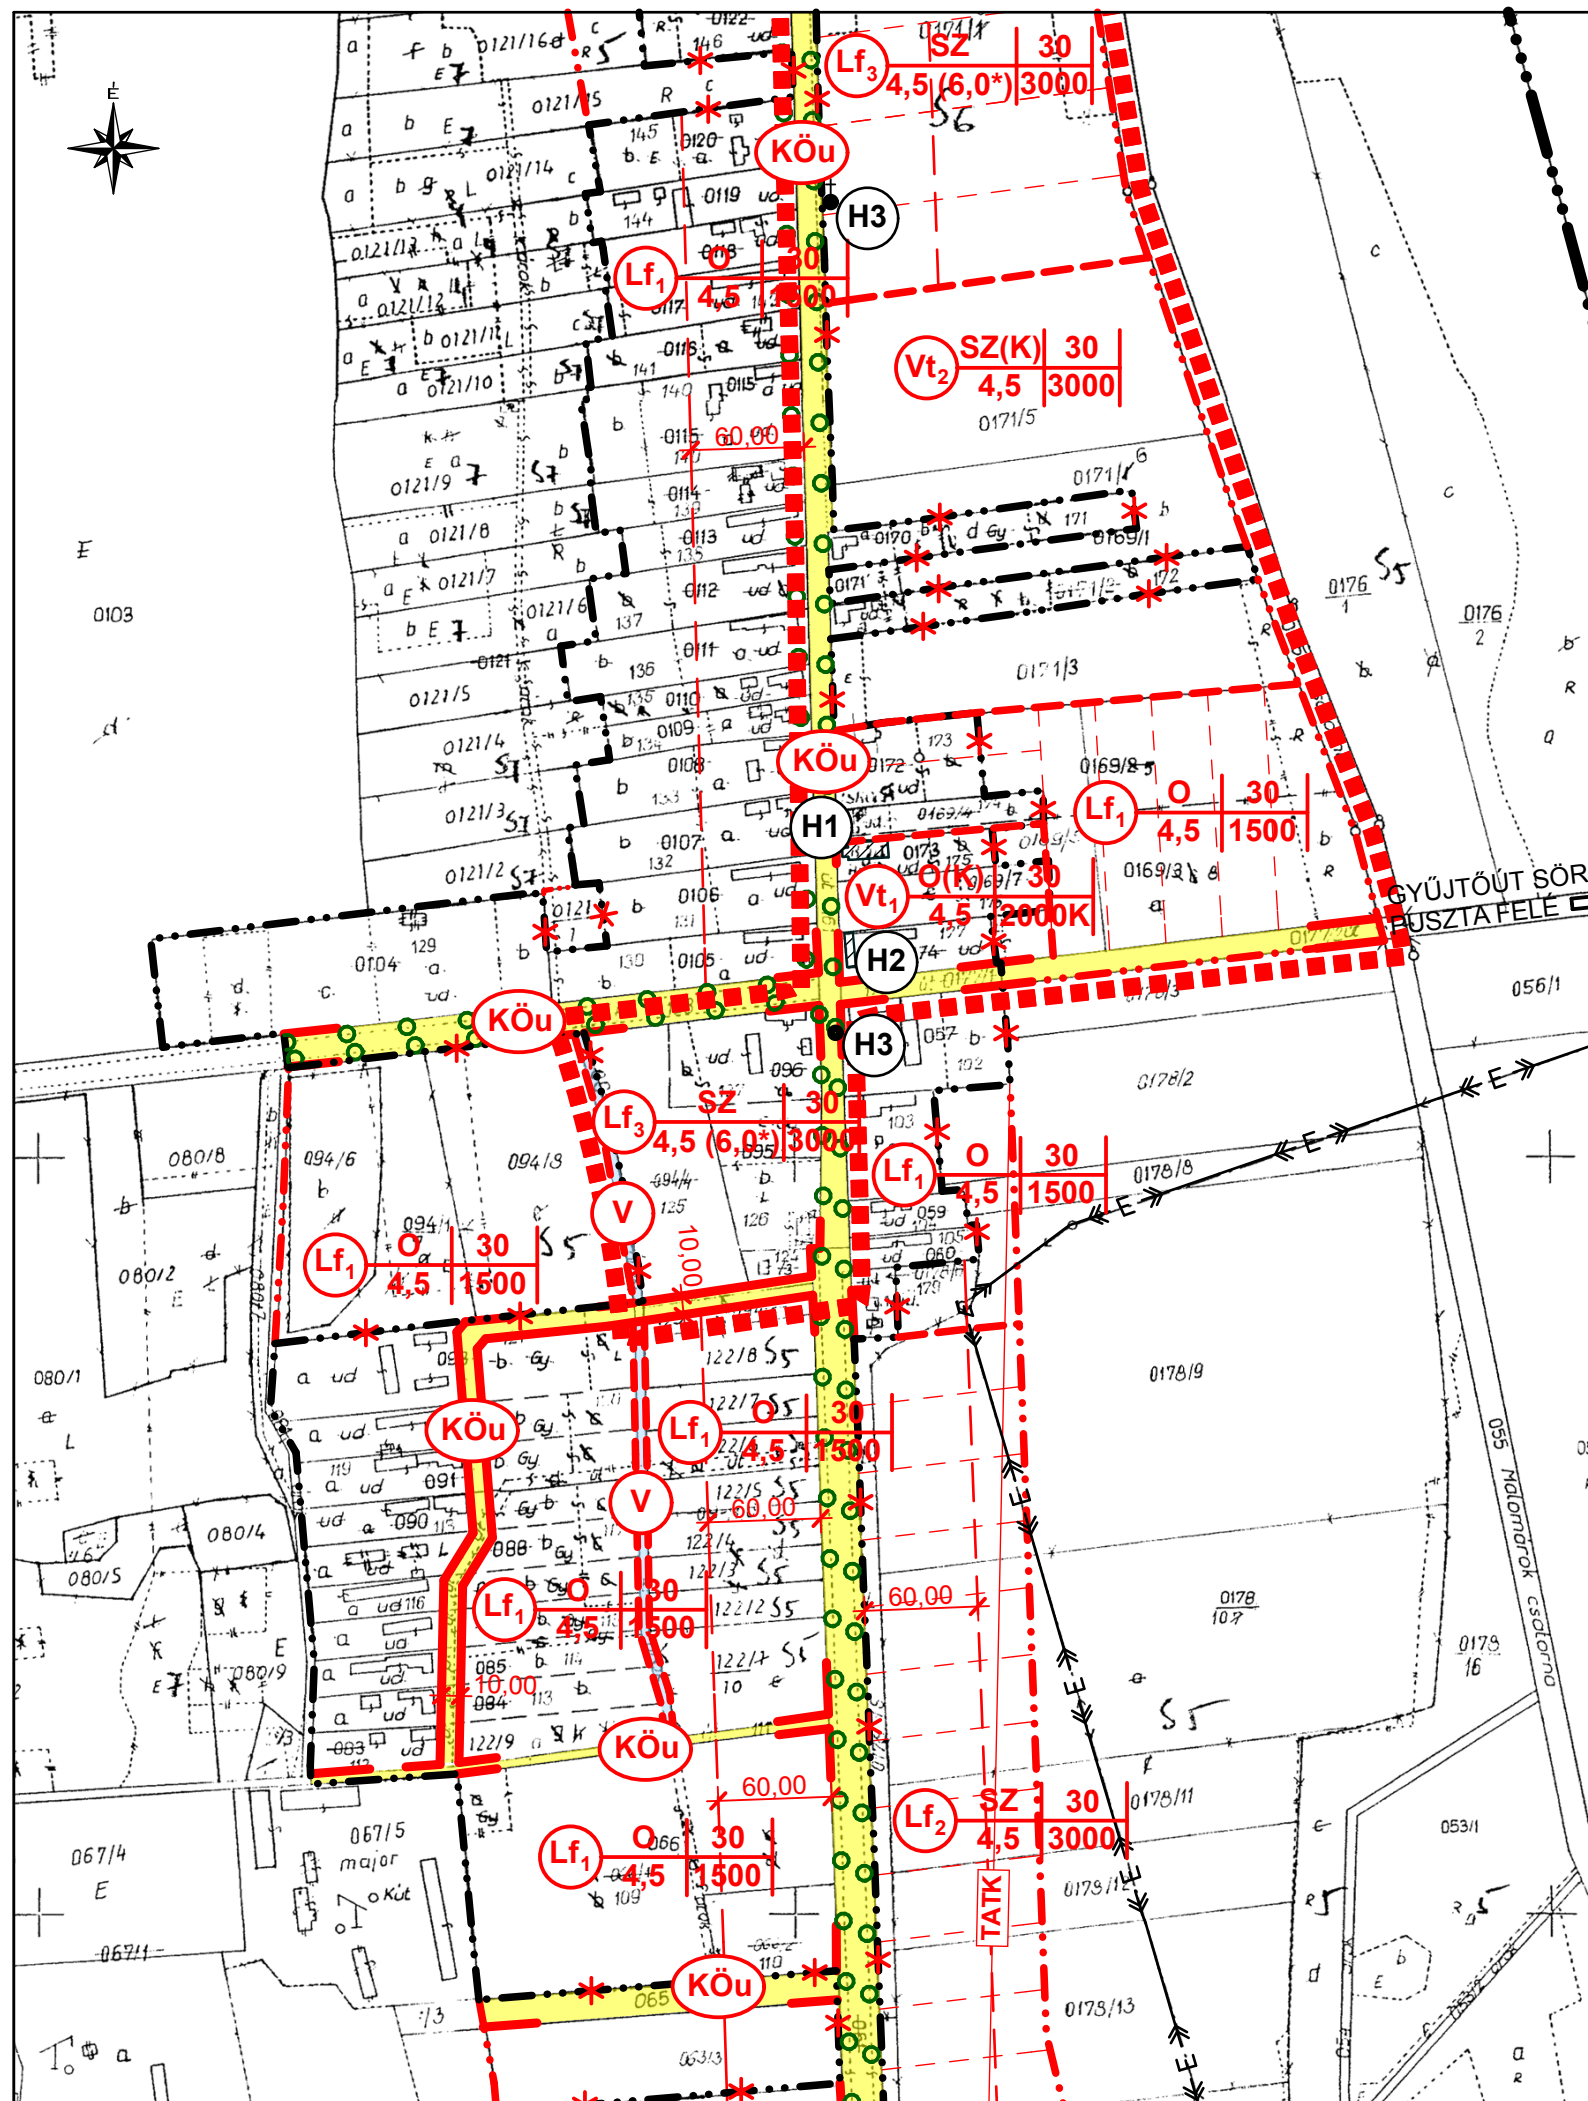

ÚJVÁRFALVA

TELEPÜLÉSTERVEZÉSI TERVÉNEK MÓDOSÍTÁSA

A 124, 125, 126 ÉS 127 HELYRAJZI SZÁMRA VONATKOZÓAN

MÓDOSÍTOTT SZABÁLYOZÁSI TERV KIVONATA

JELMAGYARÁZAT:

ÖVEZETI JELEK: $\text{Lf} \begin{matrix} 1 & 2 \\ 3 & 4 \end{matrix}$

- ÖVEZETI JELEK:**
- Lf ÉPÍTÉSI ÖVEZET JELE
 - 1 BEÉPÍTÉSI MÓD
 - 2 LEGNAGYOBB BEÉPÍTHETŐSÉG
 - 3 ÉPÍTMÉNYMAGASSÁG
 - (3*) (Építménymagasság eseti előírással lásd. HÉSZ 7.§ (1))
 - 4 KIALAKÍTHATÓ LEGKISEBB TELEKMÉRET

BEÉPÍTÉSI MÓDOK:

- BEÉPÍTÉSI MÓDOK:**
- SZ SZABADONÁLLÓ
 - O OLDALHATÁRON ÁLLÓ
 - K KIALAKULT

BEÉPÍTÉSRE SZÁNT TERÜLETEK:

- BEÉPÍTÉSRE SZÁNT TERÜLETEK:**
- Lf LAKÓTERÜLET - FALUSIAS
 - Vt VEGYESTERÜLET - TELEPÜLÉSKÖZPONTI

BEÉPÍTÉSRE NEM SZÁNT TERÜLETEK:

- BEÉPÍTÉSRE NEM SZÁNT TERÜLETEK:**
- Köu KÖZLEKEDÉSI TERÜLET - ÚT
 - V VÍZGAZDÁLKODÁSI TERÜLET

MEGLÉVŐ:	TERVEZETT:	
		TERVEZÉSI TERÜLET HATÁRA
		SZABÁLYOZÁSI VONAL
		KÖZIGAZGATÁSI HATÁR
		BELTERÜLETI HATÁR
		MEGSZÜNTETŐ JEL
		TERÜLETFELHASZNÁLÁSI EGYSÉG HATÁRA
		ÖVEZETI HATÁR
		JAVASOLT TELEKHATÁR
		ÉPÍTÉSI HATÁRVONAL
		GYALOGÚT
		SZABÁLYOZÁSI SZÉLESSÉG
		TERVEZETT FASOR
		HELYI VÉDELEM (H1-ÉPÜLET, H2-ÉPÜLETREZS, H3-EGYÉB VÉDETT OBJEKTUM)

Jóváhagyva:
Újvárfalva Község Önkormányzat Képviselő-testületének 8/2006. (XI.28.) sz. önkormányzati rendeletével

Módosítva:
Újvárfalva Község Önkormányzat Képviselő-testületének 9/2011.(XI.6.) számú önkormányzati rendeletével.

	ÉPÍTÉSZETI TERVEZÉS: ARKER STÚDIO ÉPÍTÉSZETI ÉS KERESKEDELMI KFT. 7400 KAPOSVÁR, DÓZSA GY. U. 21. TEL/FAX: 82 / 427-043 82/321-134 INTERNET:WWW.ARKER.HU E-MAIL_ ARKERSTUDIO@ARKER.HU	RAJZSZÁM: SZT-2/2 M1
MUNKA MEGNEVEZÉSE: ÚJVÁRFALVAKÖZSÉG TELEPÜLÉSRENDEZÉSI TERVÉNEK MÓDOSÍTÁSA		
RAJZ MEGNEVEZÉSE: MÓDOSÍTOTT SZABÁLYOZÁSI TERV M=1:4000		
	MEGRENDŐLŐ: ÚJVÁRFALVA KÖZSÉG ÖNKORMÁNYZATA 7436 ÚJVÁRFALVA, SZABADSÁG TÉR 12.	ALÁÍRÁS:
	TELEPÜLÉSTERVEZŐ: L. BALOGH KRISZTINA OKL. ÉPÍTÉSZMÉRNÖK VEZETŐ TELEPÜLÉSTERVEZŐ TT 14-0007/2012 ARKER'S KFT. KAPOSVÁR, DÓZSA GY. U. 21.	ALÁÍRÁS:
JELZŐSZÁM: 50-1560/2011	MUNKATÁRS: VADÁSZ RUDOLF TELEPÜLÉSMÉRNÖK TT 14-0325/2012 ARKER'S KFT. 7400 KAPOSVÁR, DÓZSA GY. U. 21.	ALÁÍRÁS:
DÁTUM: 2011. október 11.	KÉSZÜLT AZ ÁLLAMI ALAPADATOK FELHASZNÁLÁSÁVAL	