





MŰ - HELY ZRT.

Tervező és Tanácsadó
Zártkörű Részvénytársaság
1065 Budapest,
Bajcsy-Zsilinszky út 31.

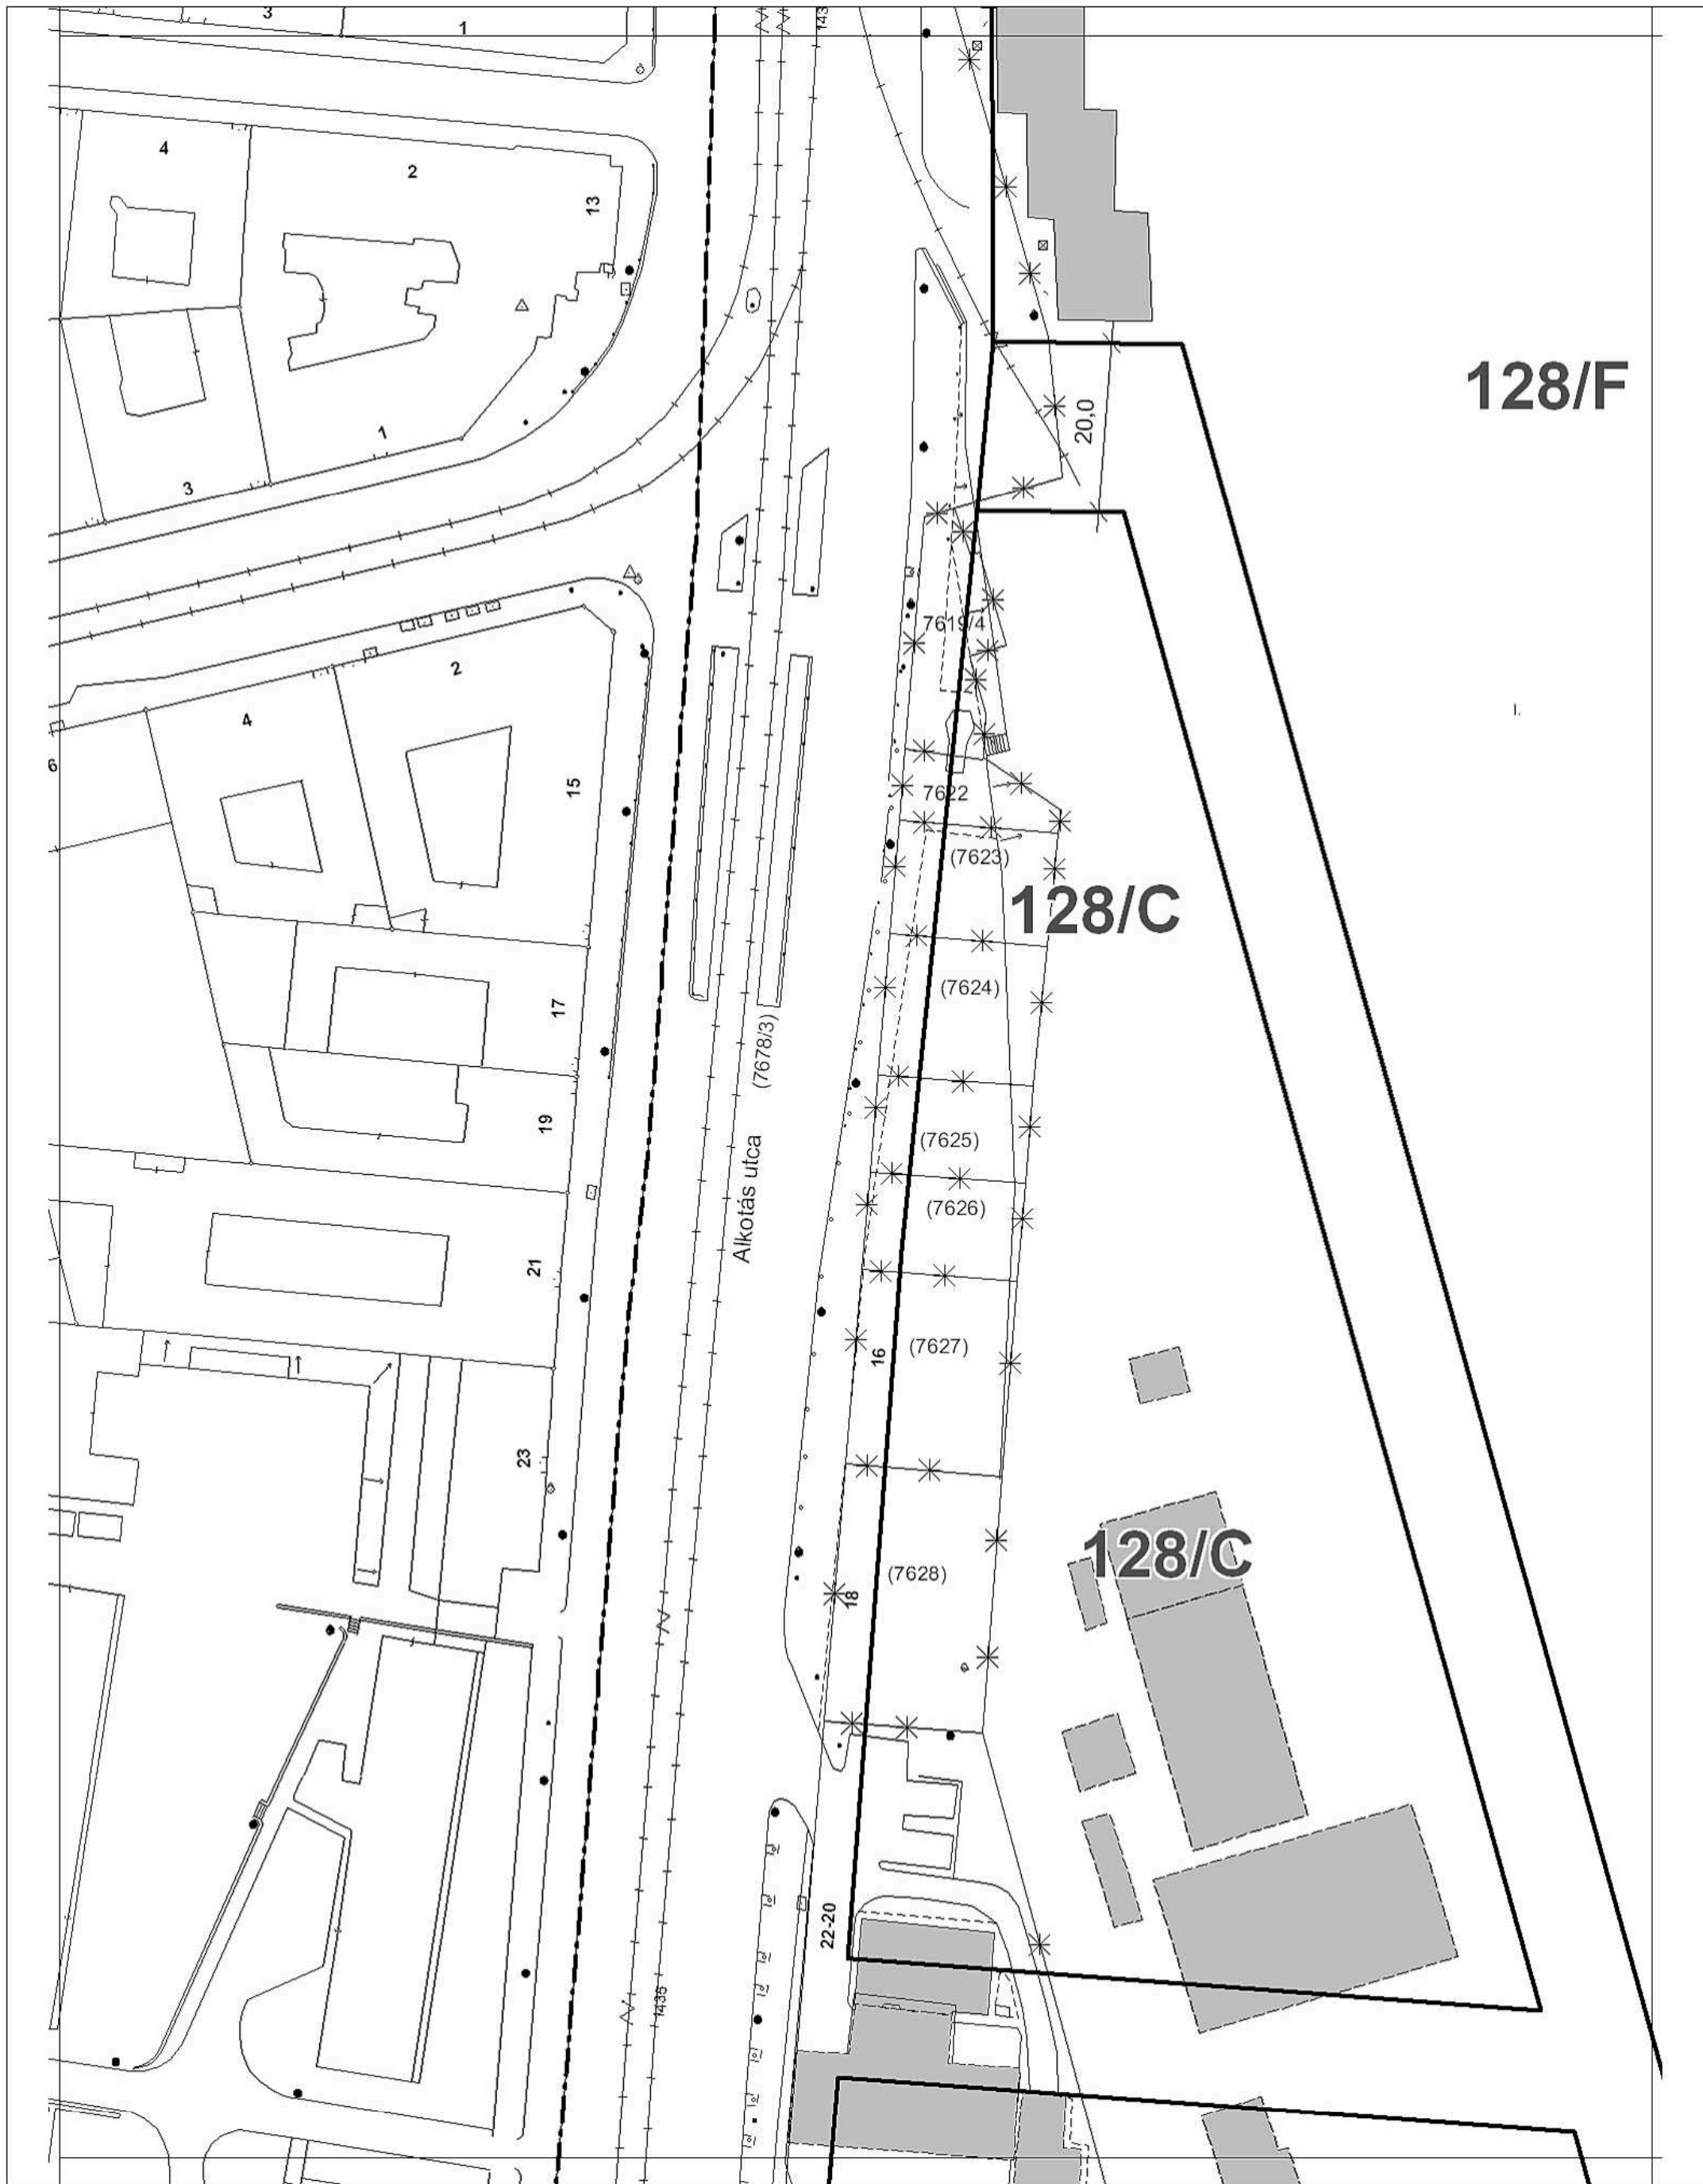

**A BUDAVÁRI ÖNKORMÁNYZAT KÉPVISELŐ-TESTÜLETÉNEK
16/2000. (VIII.15.) KT. RENDELETÉVEL JÓVÁHAGYOTT,
TÖBBSZÖRÖSEN MÓDOSÍTOTT
BUDAPEST I. KERÜLETI ÉPÍTÉSI SZABÁLYZAT (KÉSZ)
Készült az állami alapadatok felhasználásával.**

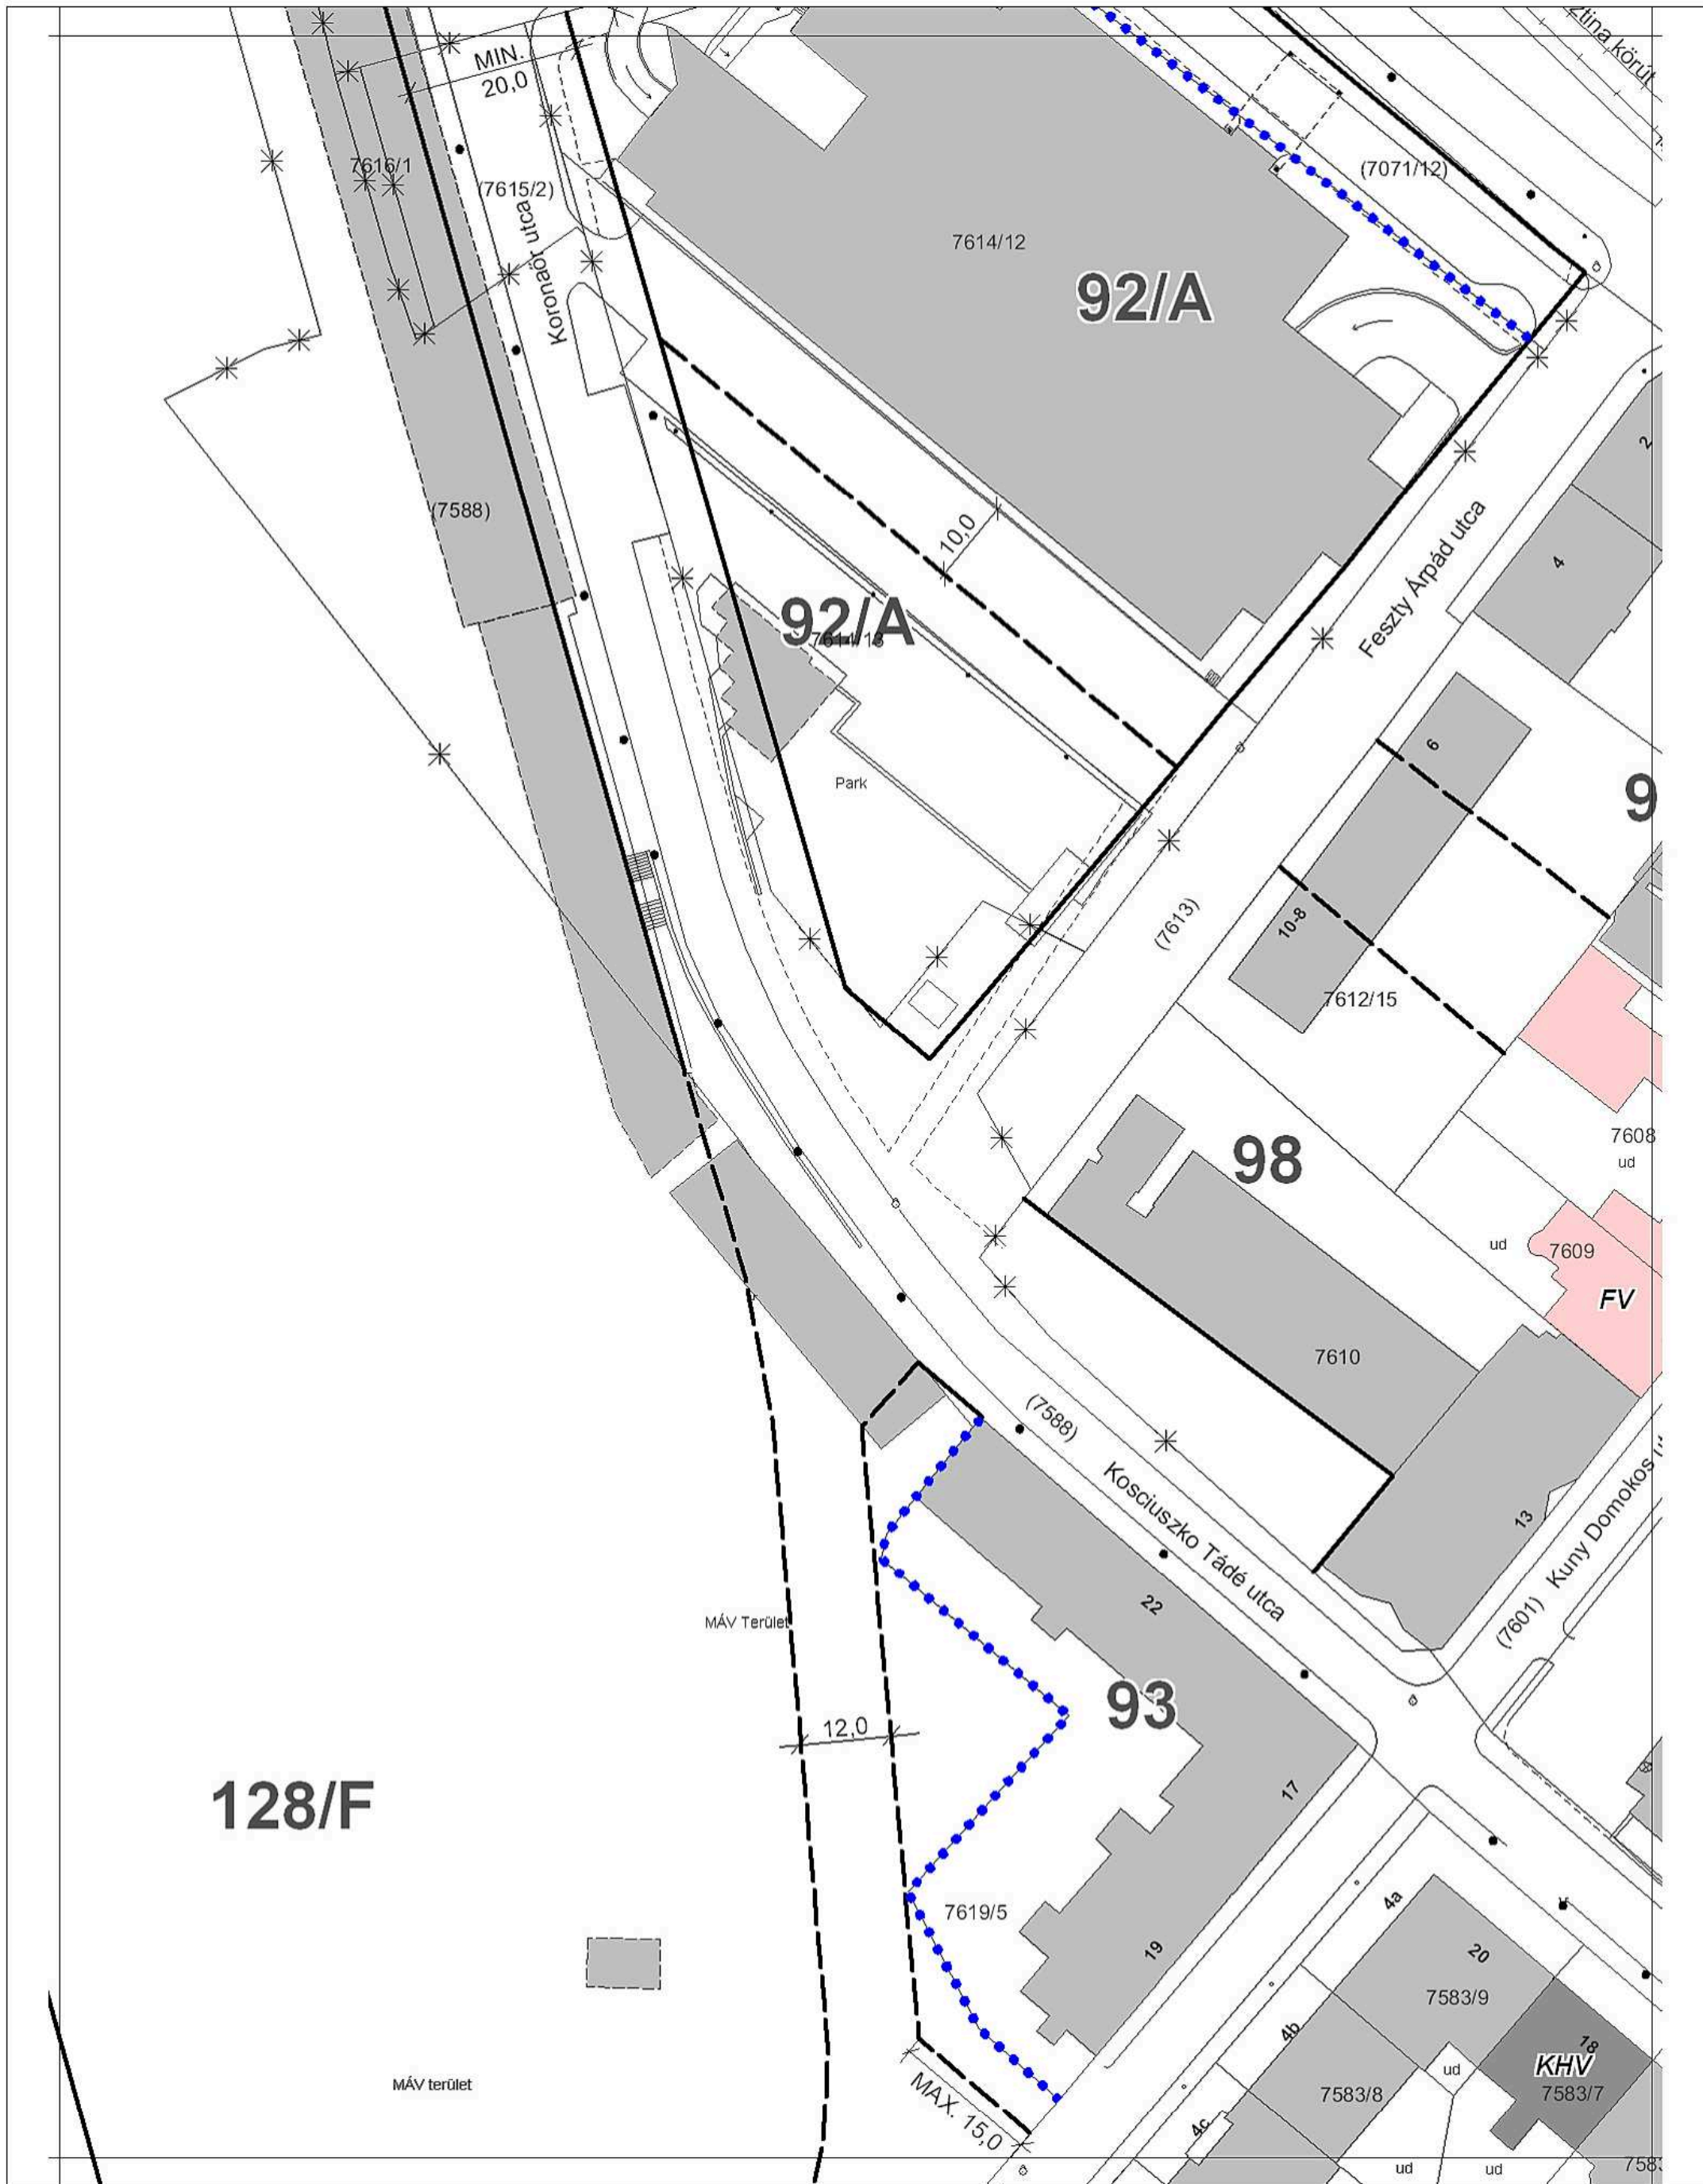


MŰ - HELY ZRT.

Tervező és Tanácsadó
Zártkörű Részvénytársaság
1065 Budapest,
Bajcsy-Zsilinszky út 31.



A BUDAVÁRI ÖNKORMÁNYZAT KÉPVISELŐ-TESTÜLETÉNEK
16/2000. (VIII.15.) KT. RENDELETÉVEL JÓVÁHAGYOTT,
TÖBBSZÖRÖSEN MÓDOSÍTOTT
BUDAPEST I. KERÜLETI ÉPÍTÉSI SZABÁLYZAT (KÉSZ)
Készült az állami alapadatok felhasználásával.

35

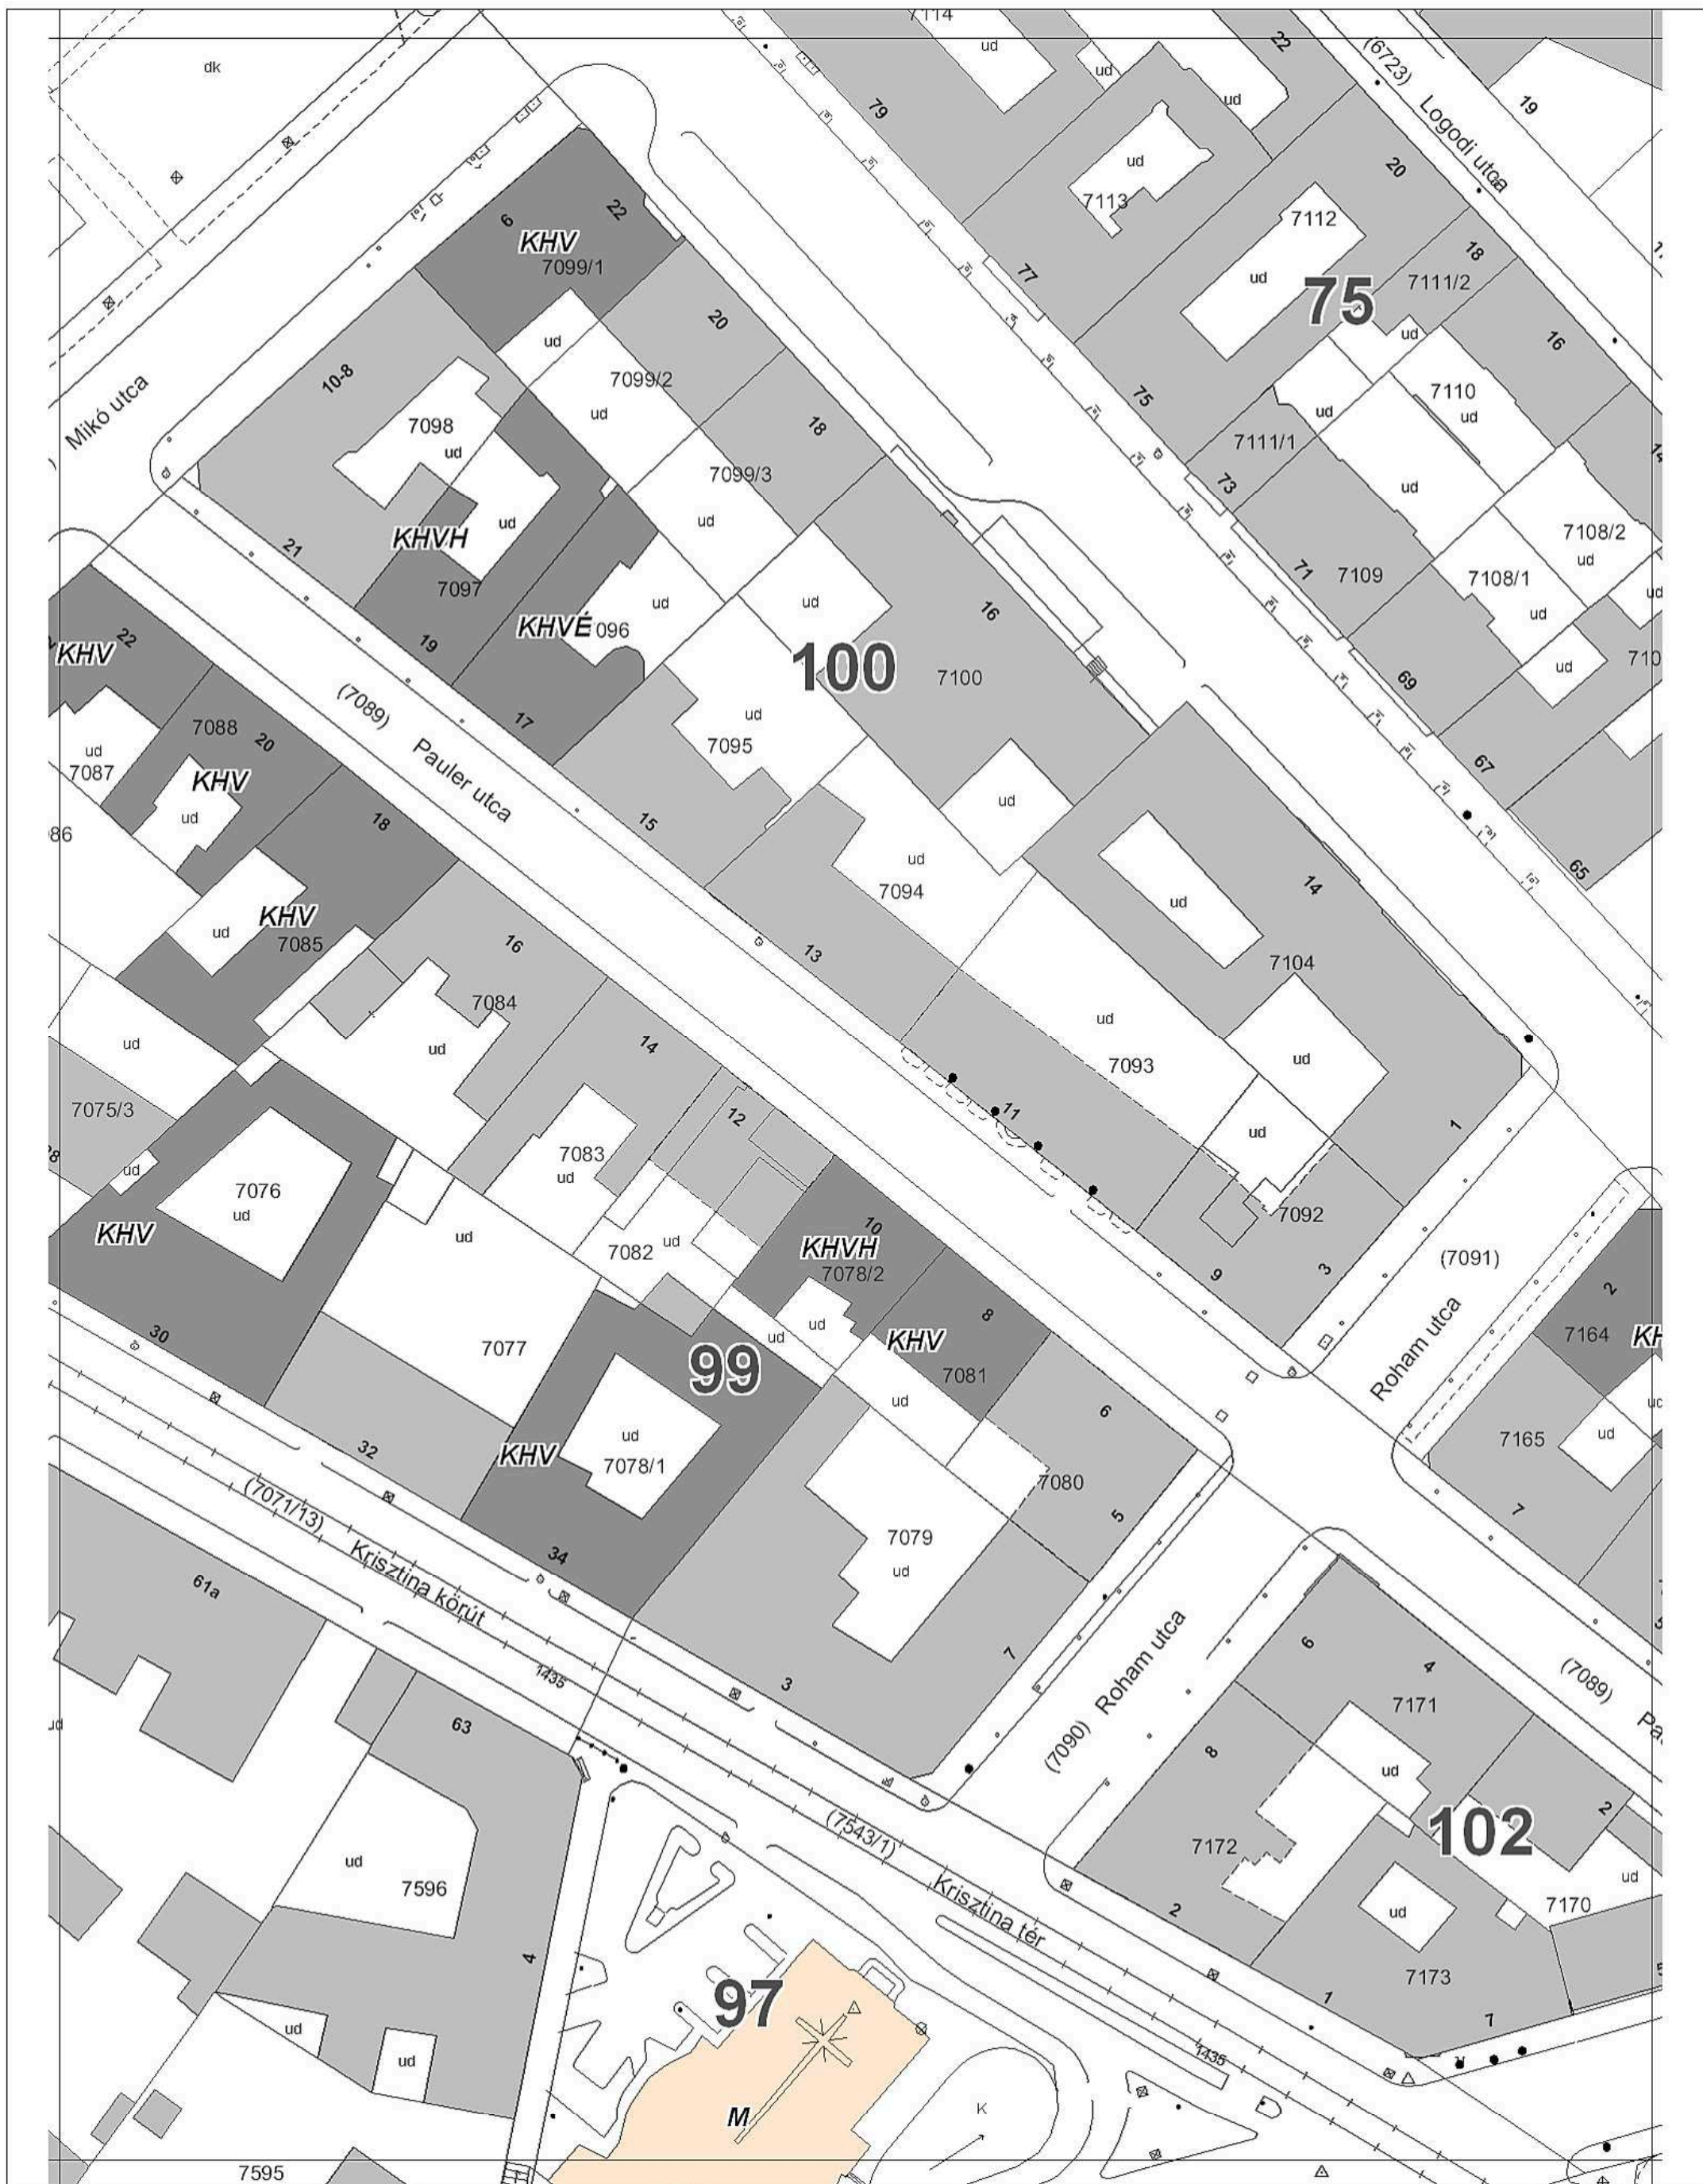


MŰ - HELY ZRT.

Tervező és Tanácsadó
Zártkörű Részvénytársaság
1065 Budapest,
Bajcsy-Zsilinszky út 31.



A BUDAVÁRI ÖNKORMÁNYZAT KÉPVISELŐ-TESTÜLETÉNEK
16/2000. (VIII.15.) KT. RENDELETÉVEL JÓVÁHAGYOTT,
TÖBBSZÖRÖSEN MÓDOSÍTOTT
BUDAPEST I. KERÜLETI ÉPÍTÉSI SZABÁLYZAT (KÉSZ)
Készült az állami alapadatok felhasználásával.

37

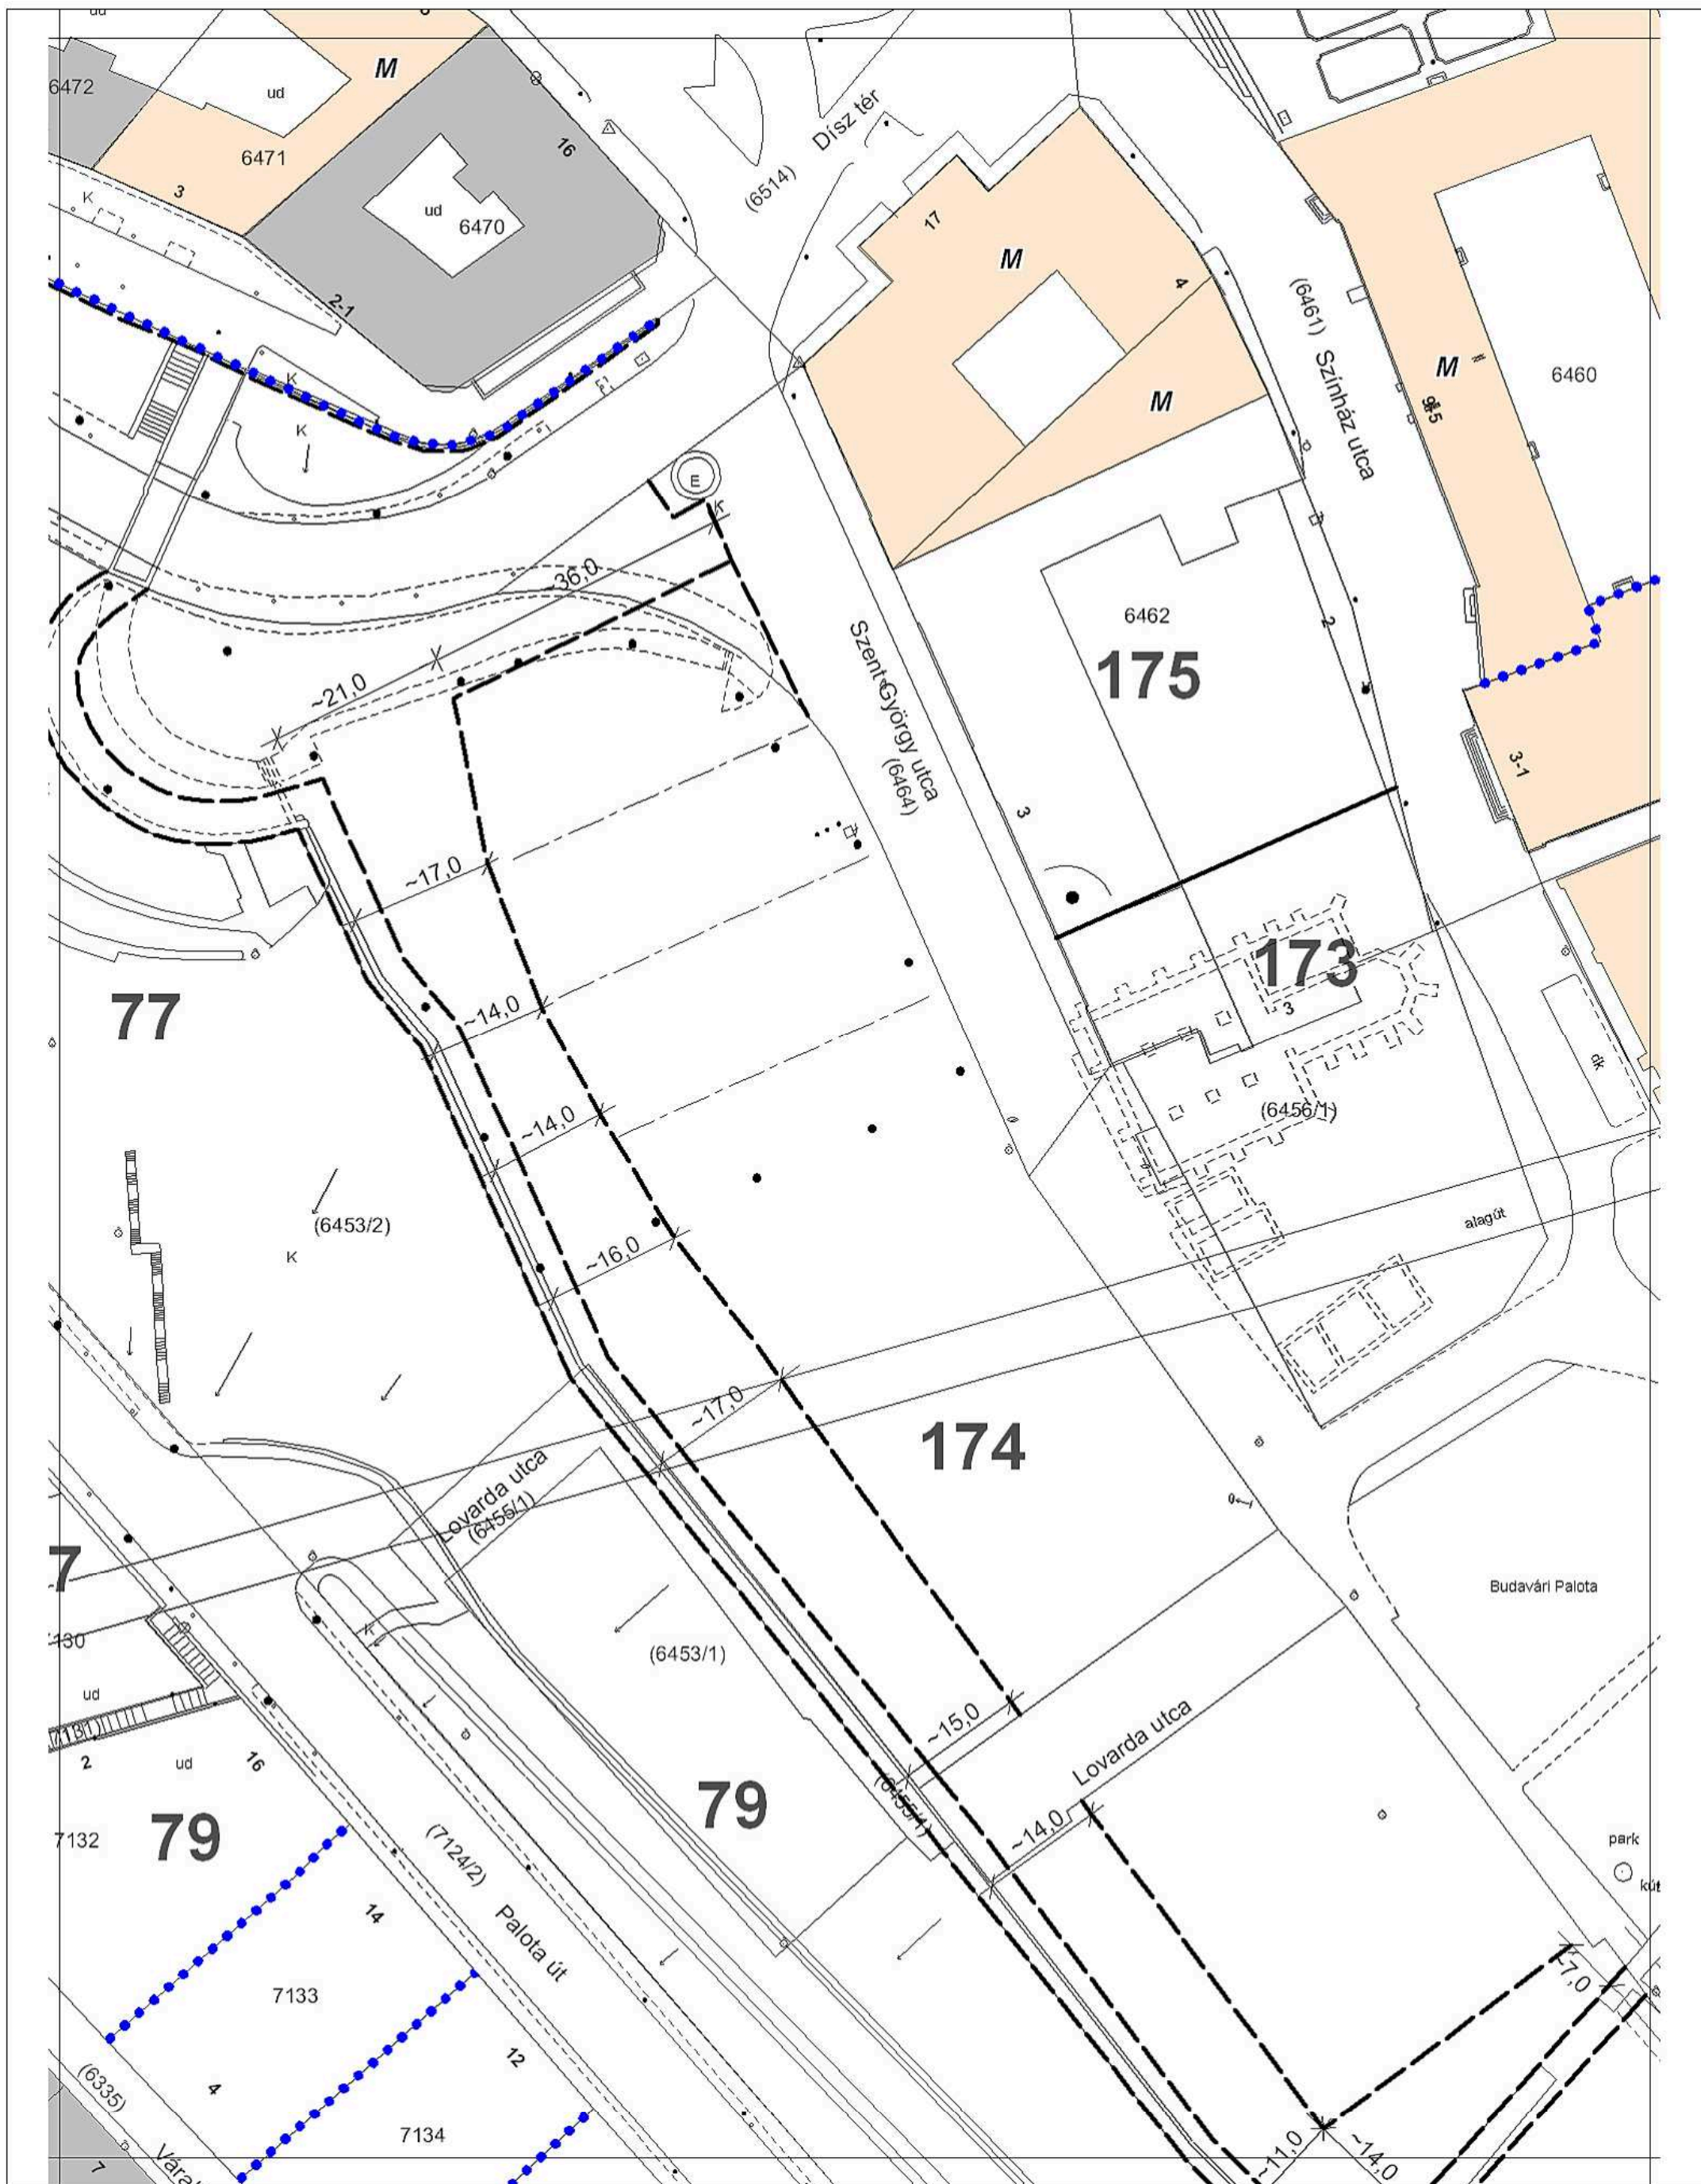


MŰ - HELY ZRT.

Tervező és Tanácsadó
Zártkörű Részvénytársaság
1065 Budapest,
Bajcsy-Zsilinszky út 31.



A BUDAVÁRI ÖNKORMÁNYZAT KÉPVISELŐ-TESTÜLETÉNEK
16/2000. (VIII.15.) KT. RENDELETÉVEL JÓVÁHAGYOTT,
TÖBBSZÖRÖSEN MÓDOSÍTOTT
BUDAPEST I. KERÜLETI ÉPÍTÉSI SZABÁLYZAT (KÉSZ)
Készült az állami alapadatok felhasználásával.

39

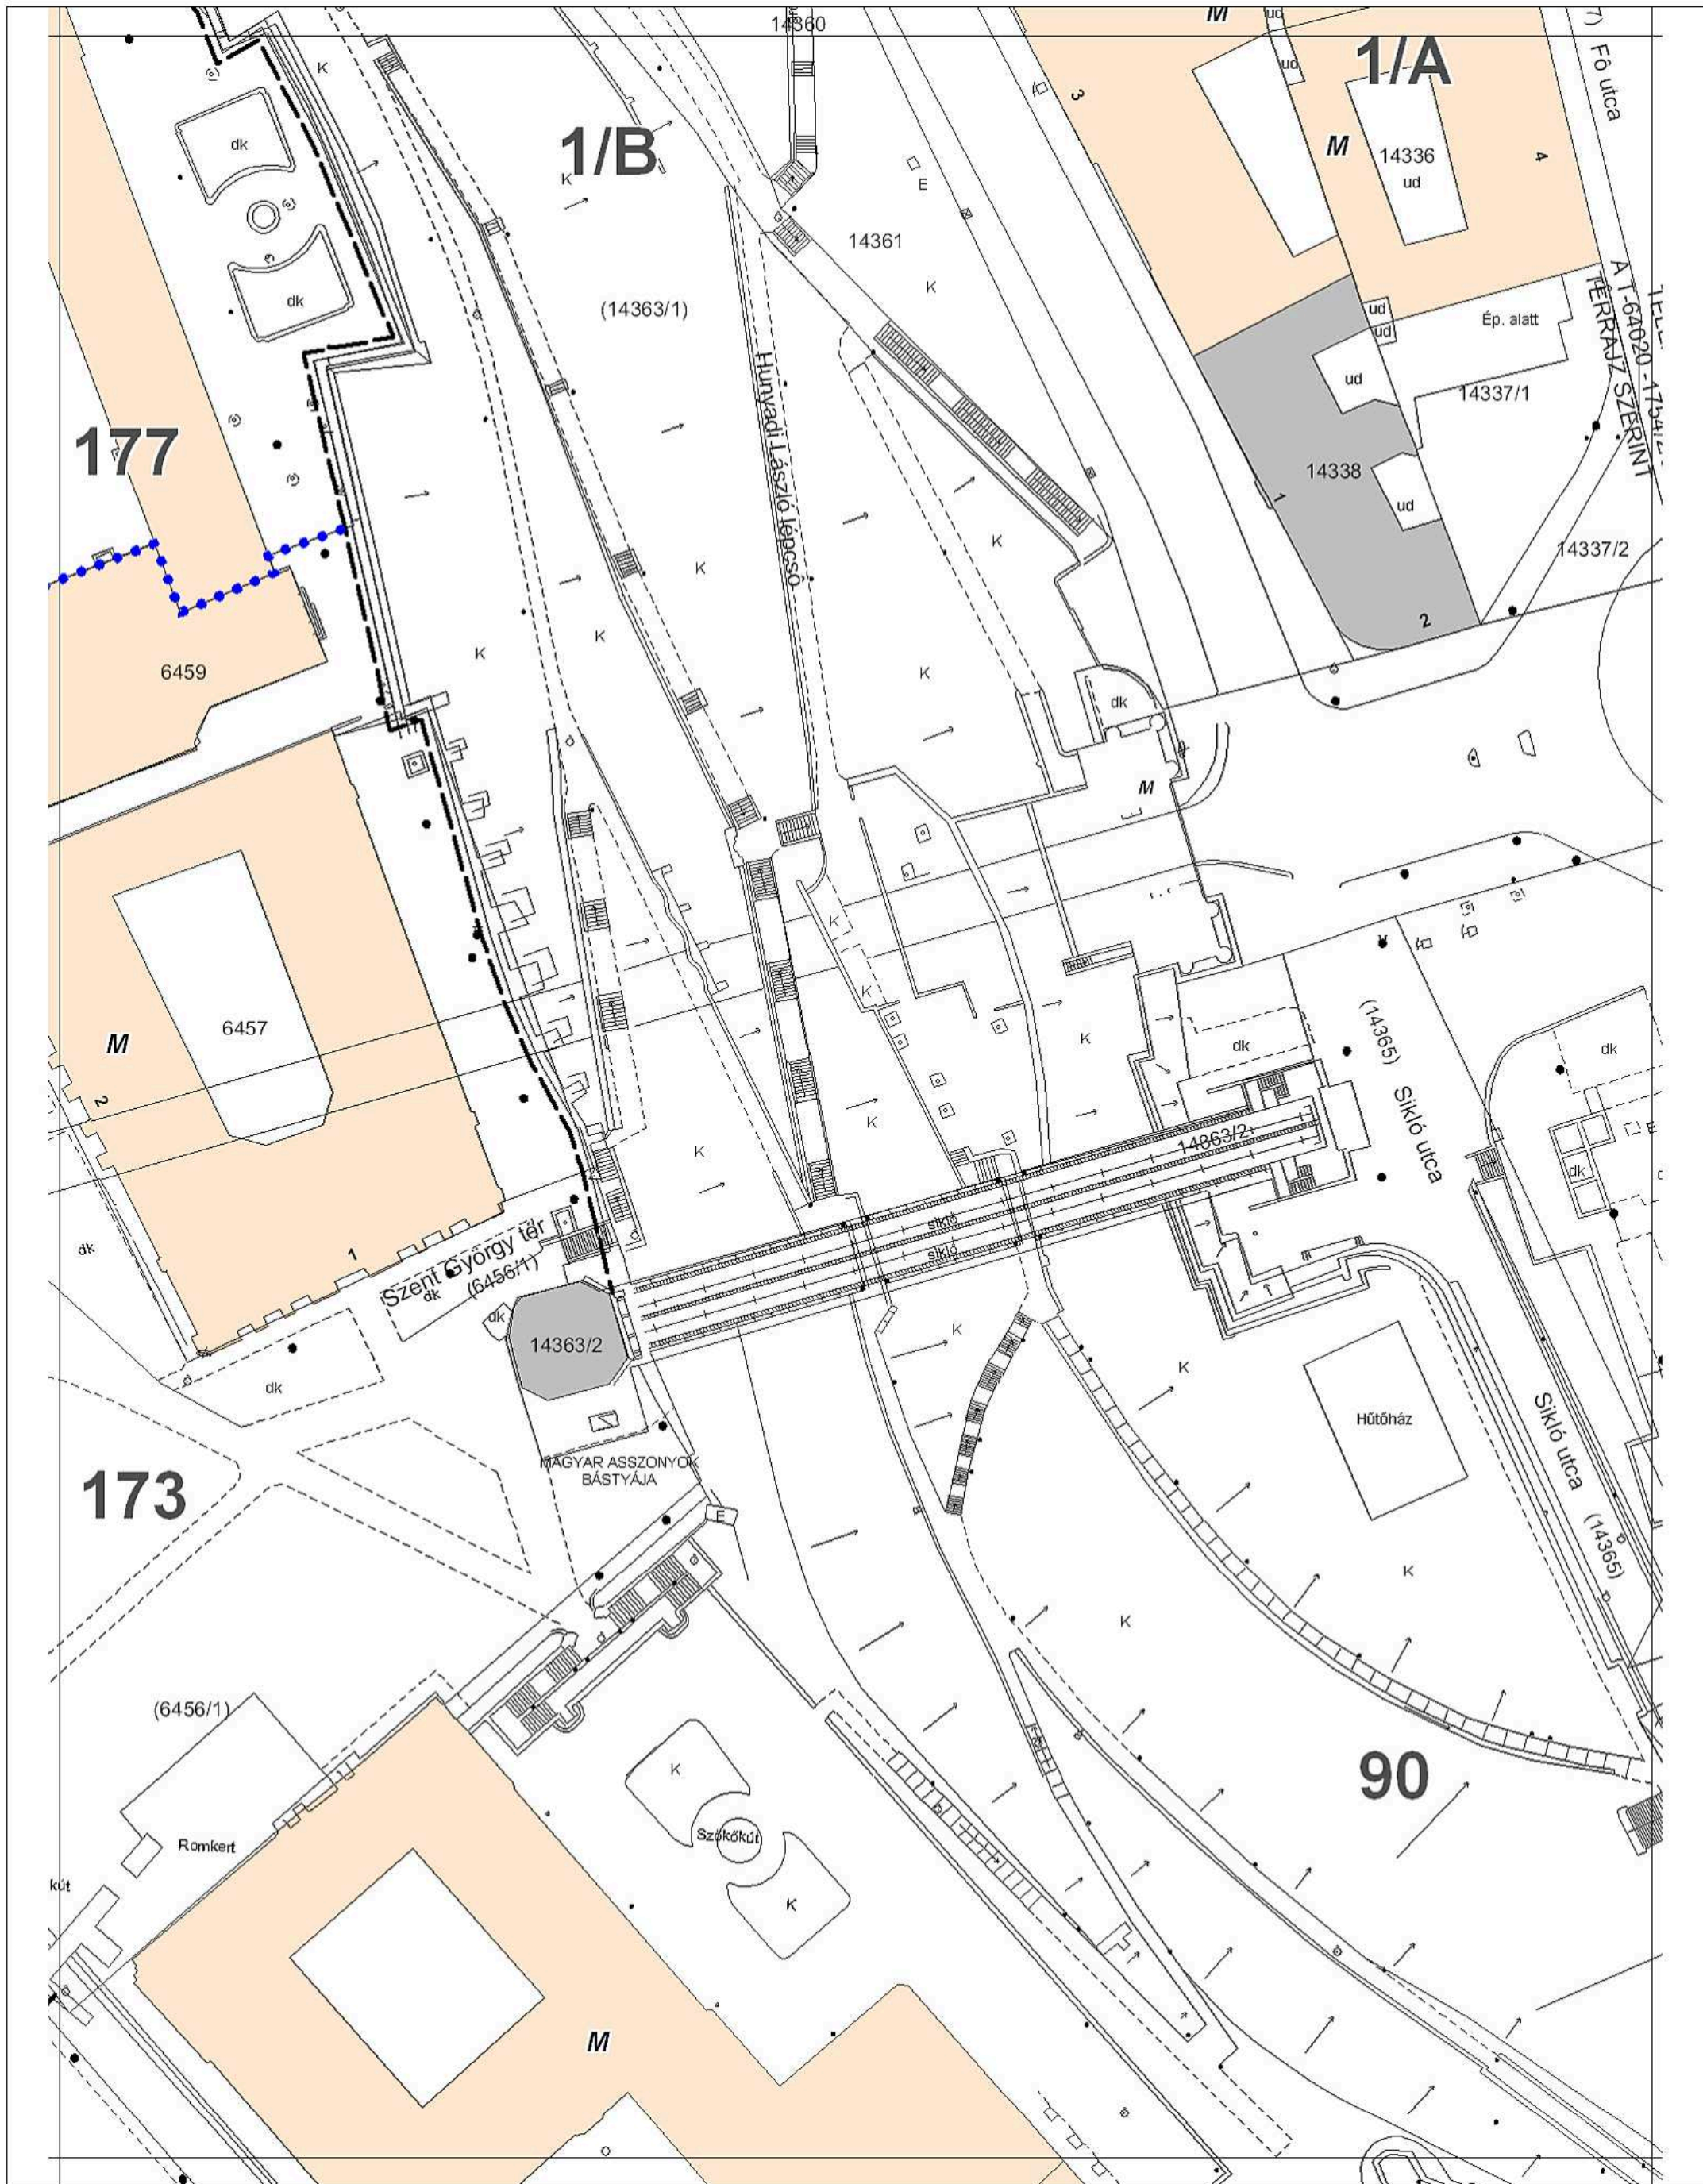


MŰ - HELY ZRT.

Tervező és Tanácsadó
Zártkörű Részvénytársaság
1065 Budapest,
Bajcsy-Zsilinszky út 31.



A BUDAVÁRI ÖNKORMÁNYZAT KÉPVISELŐ-TESTÜLETÉNEK
16/2000. (VIII.15.) KT. RENDELETÉVEL JÓVÁHAGYOTT,
TÖBBSZÖRÖSEN MÓDOSÍTOTT
BUDAPEST I. KERÜLETI ÉPÍTÉSI SZABÁLYZAT (KÉSZ)
Készült az állami alapadatok felhasználásával.

40

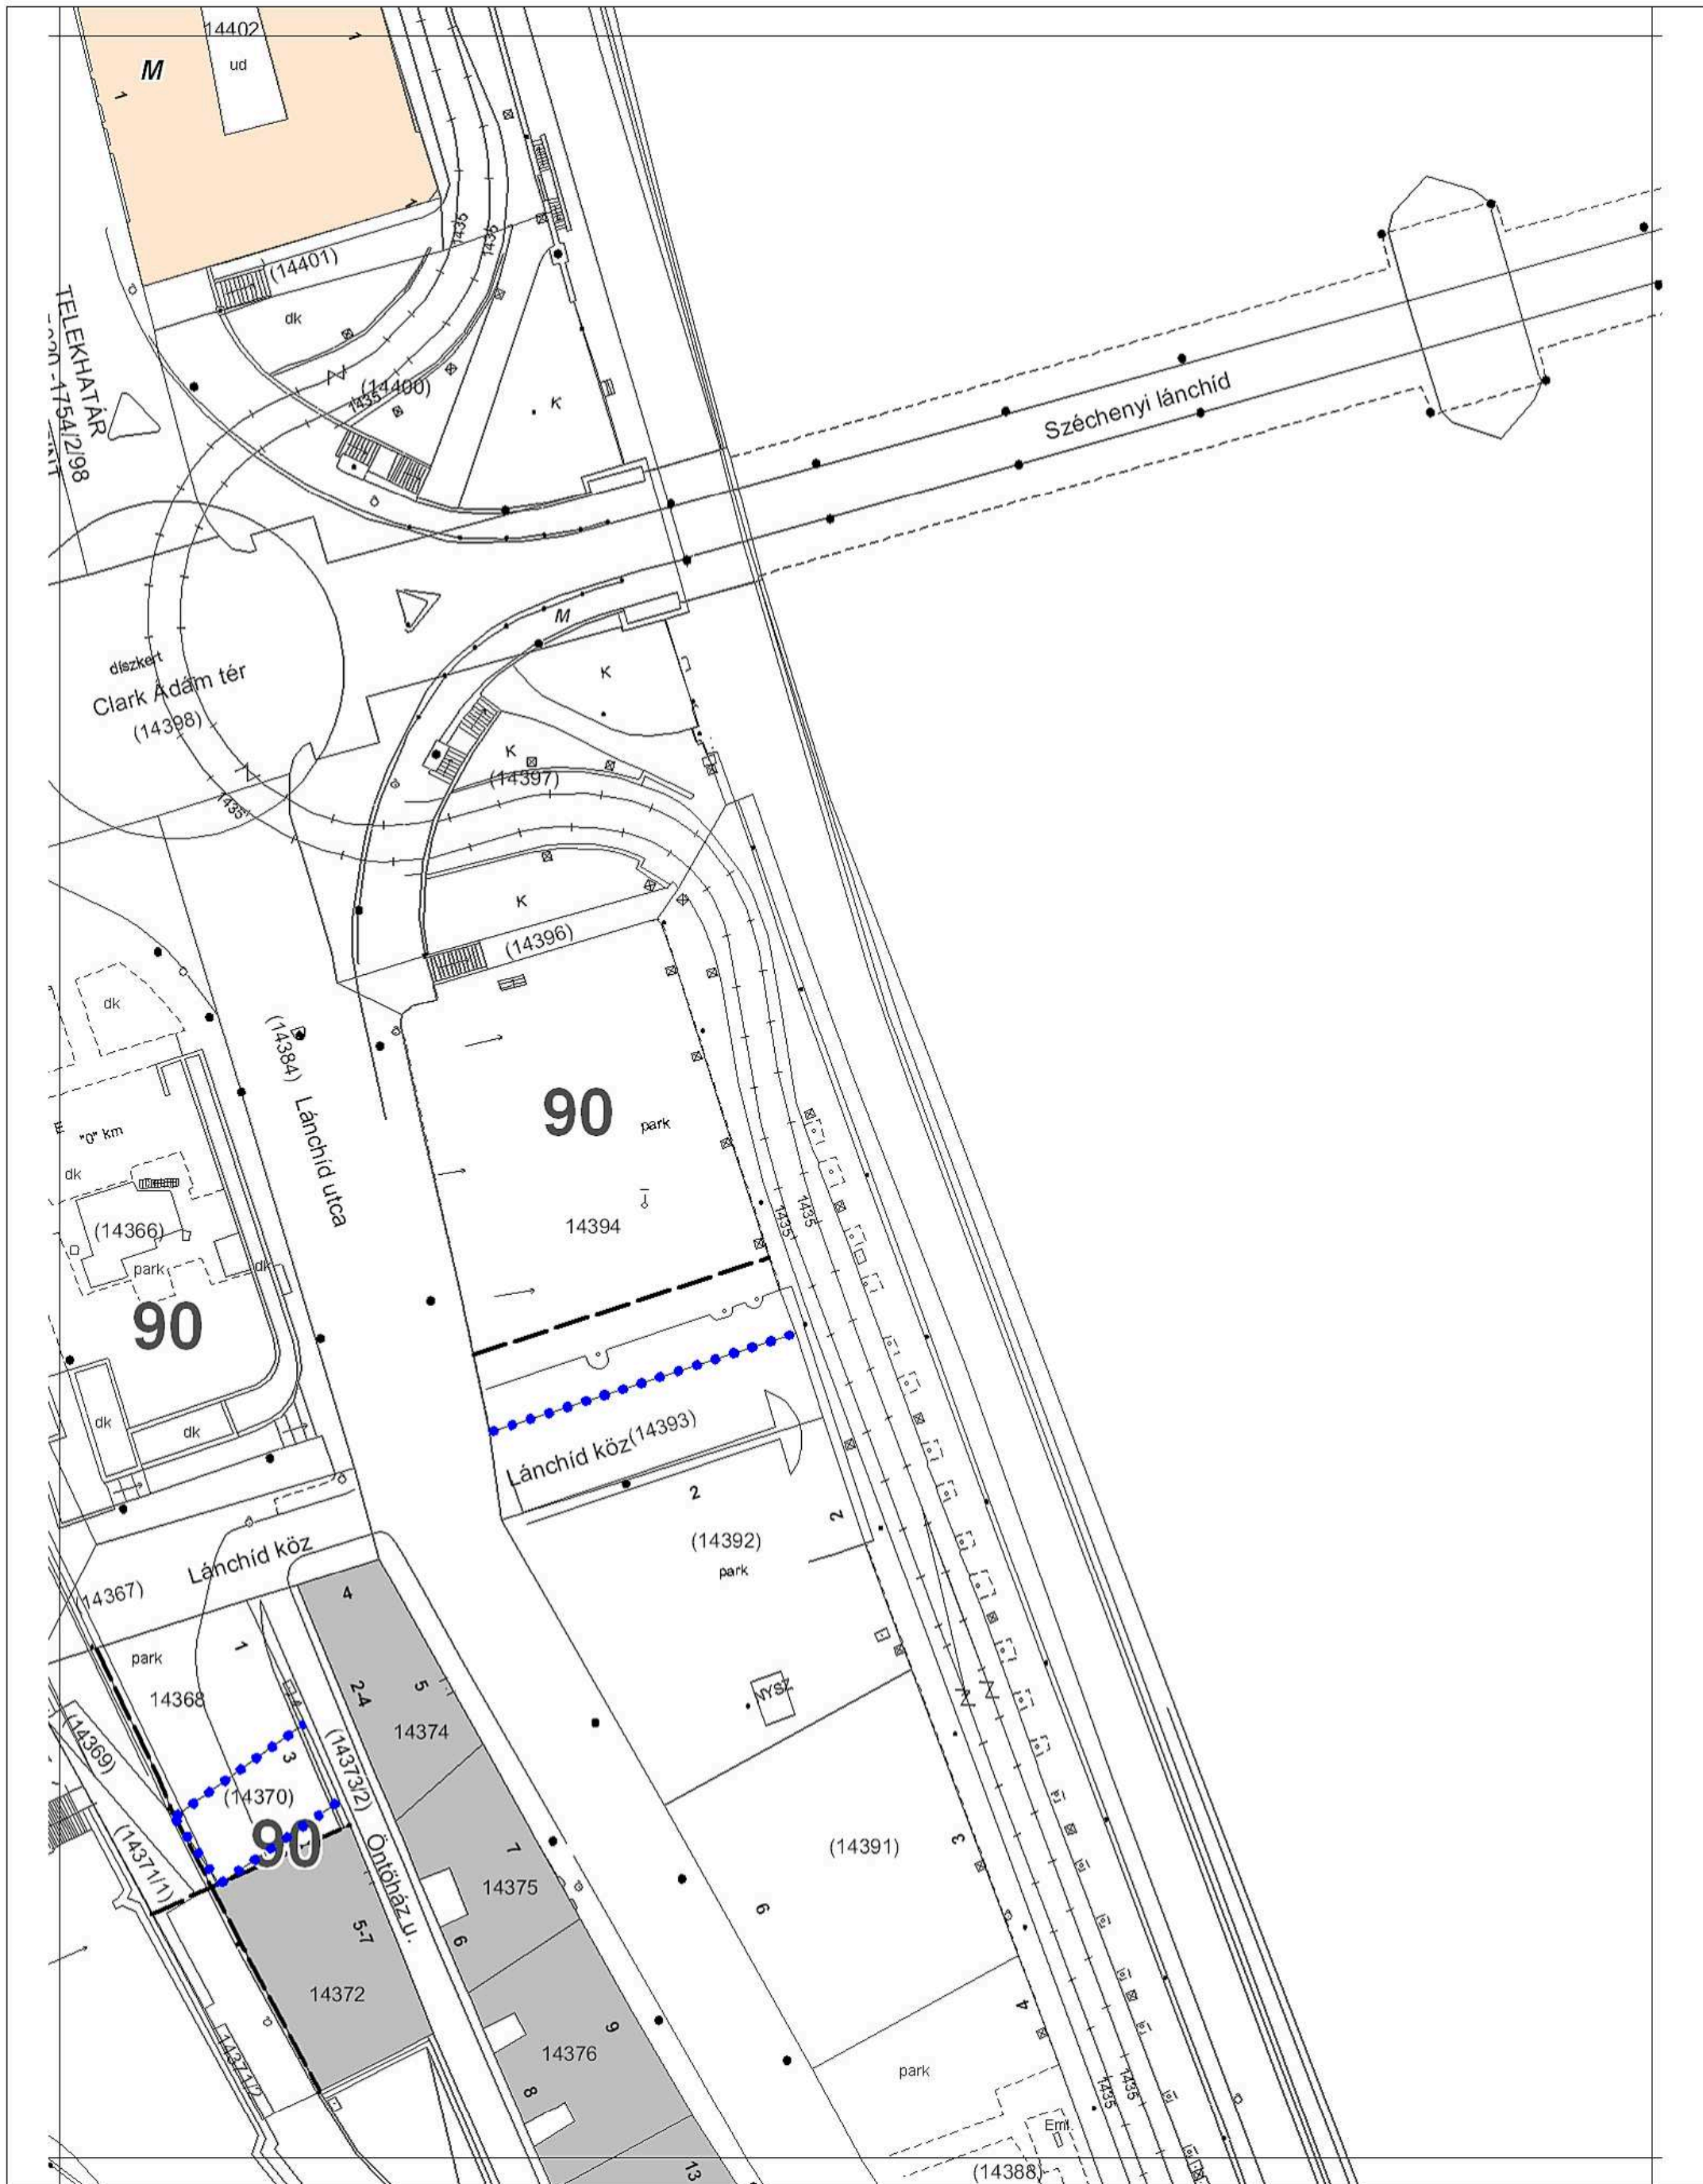


MŰ - HELY ZRT.

Tervező és Tanácsadó
Zártkörű Részvénytársaság
1065 Budapest,
Bajcsy-Zsilinszky út 31.



**A BUDAVÁRI ÖNKORMÁNYZAT KÉPVISELŐ-TESTÜLETÉNEK
16/2000. (VIII.15.) KT. RENDELETÉVEL JÓVÁHAGYOTT,
TÖBBSZÖRÖSEN MÓDOSÍTOTT
BUDAPEST I. KERÜLETI ÉPÍTÉSI SZABÁLYZAT (KÉSZ)
Készült az állami alapadatok felhasználásával.**

41

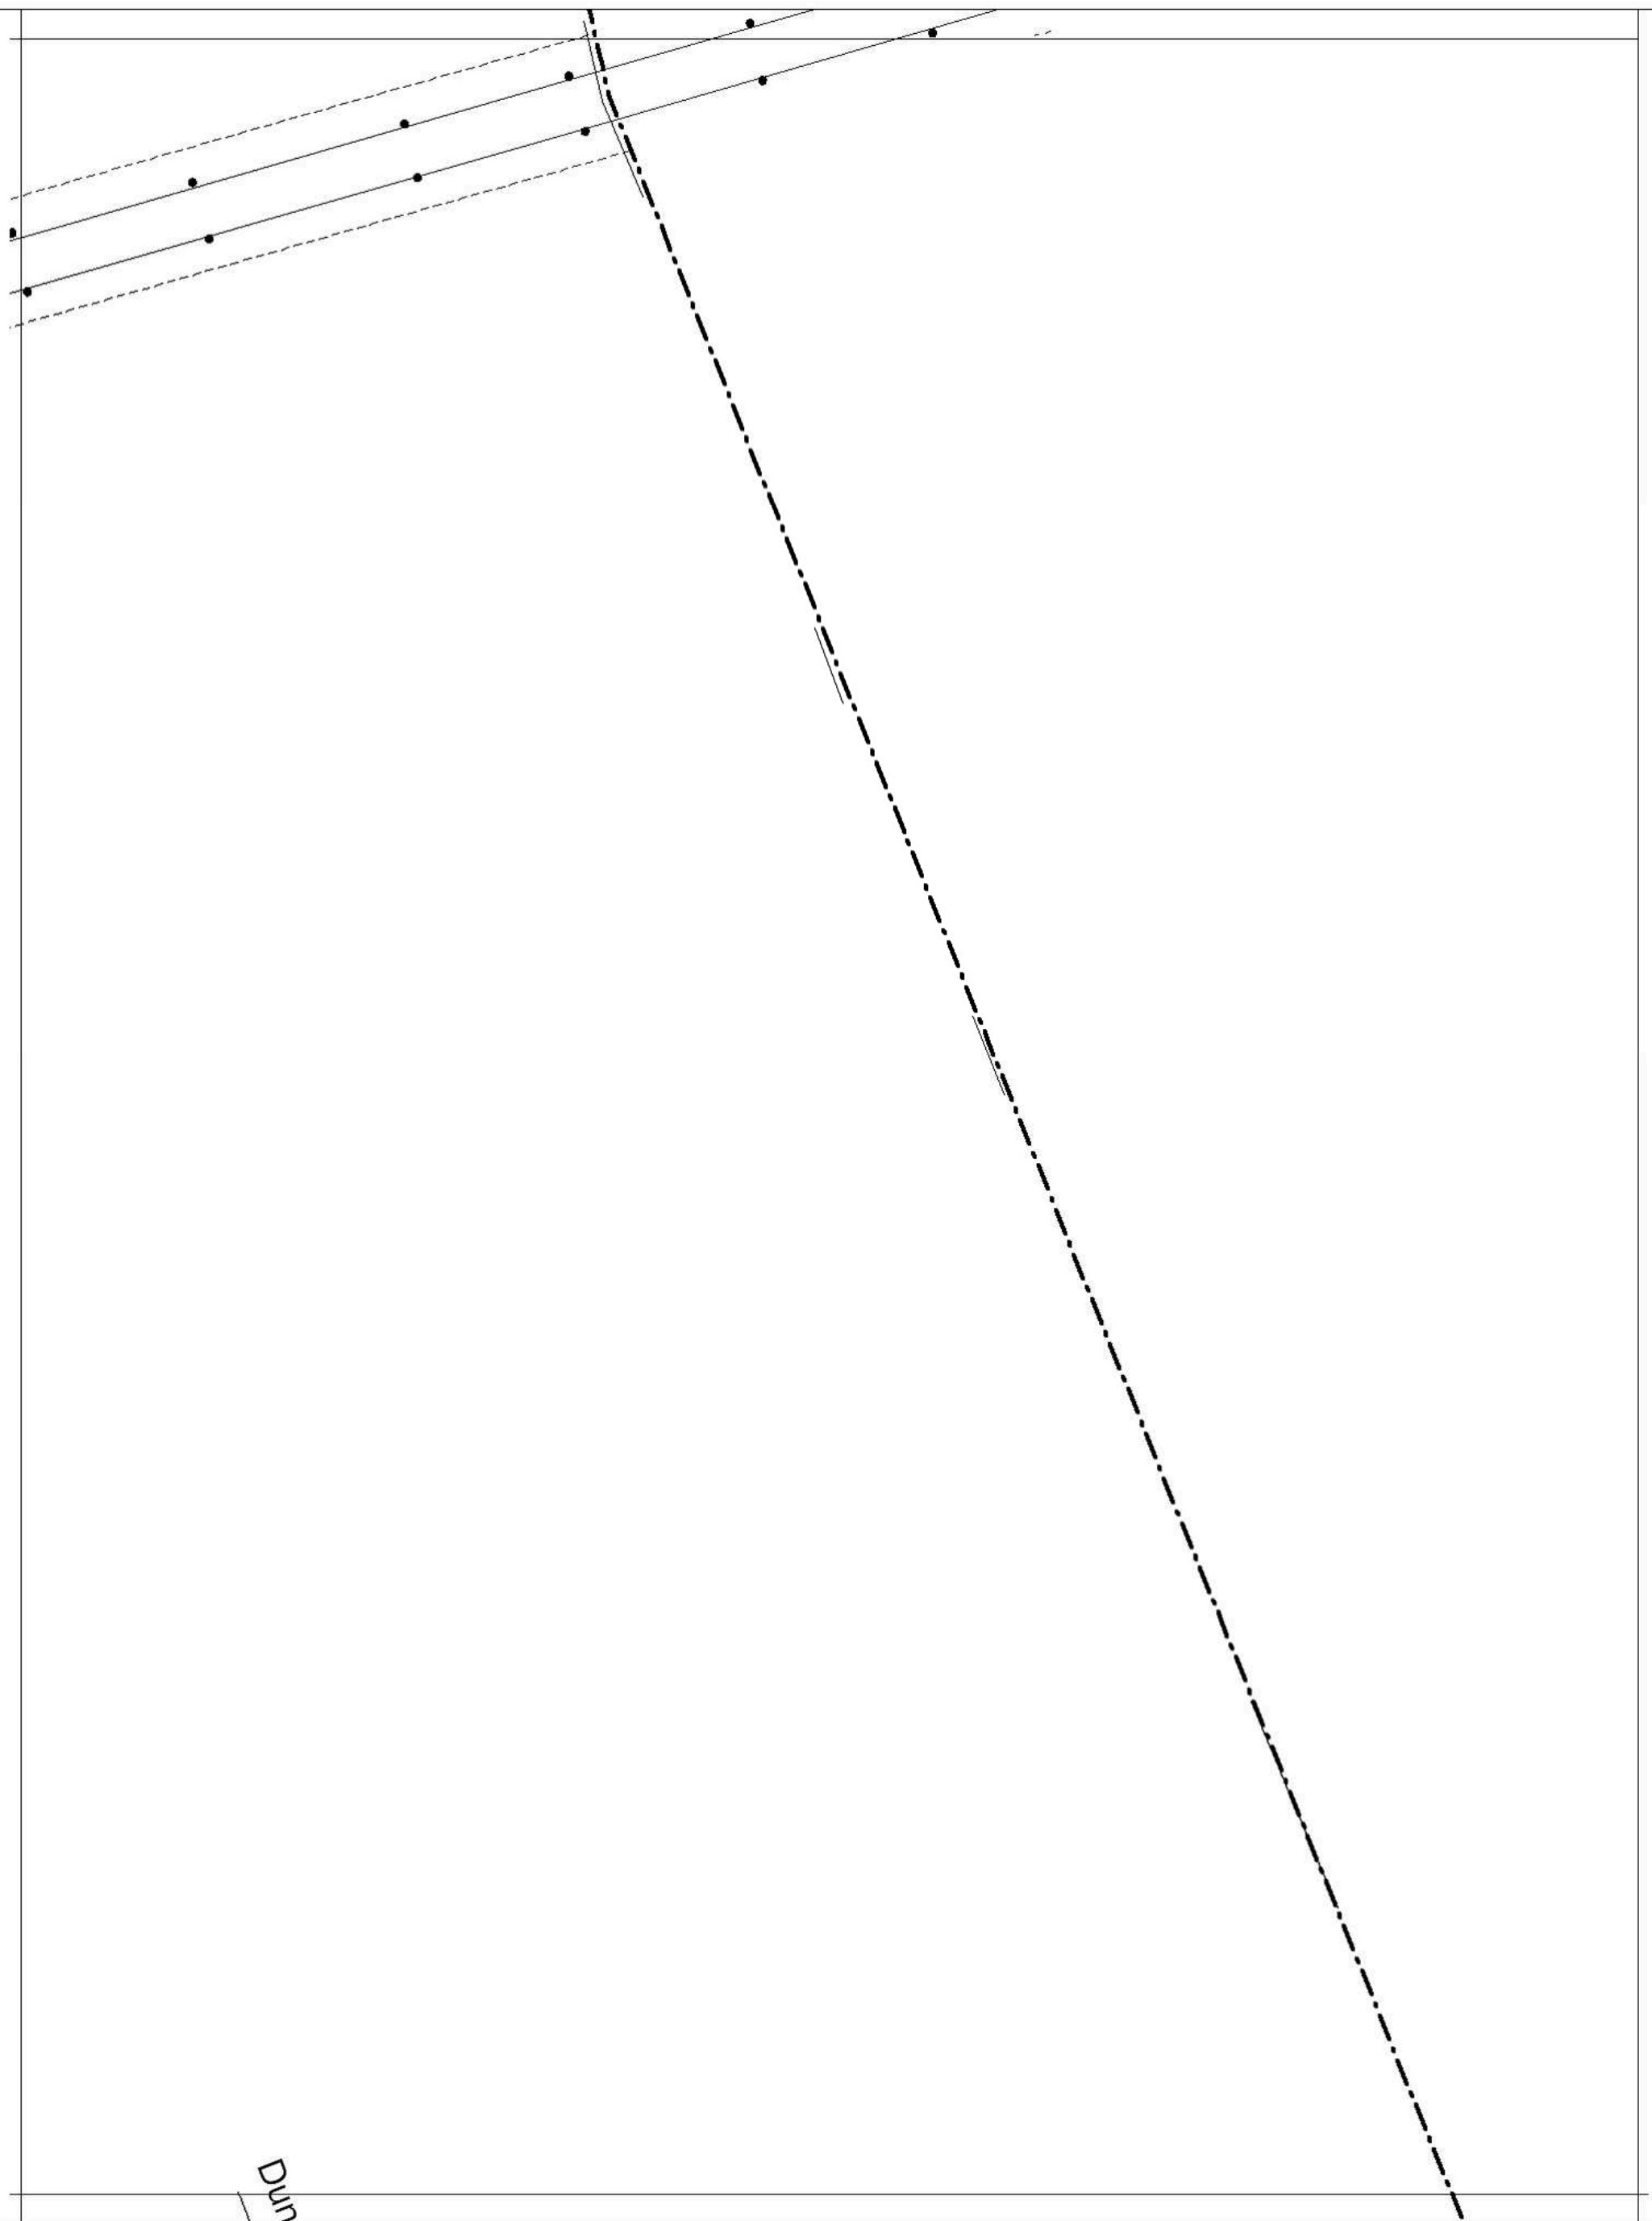

Dun

MŰ - HELY ZRT.

Tervező és Tanácsadó
Zártkörű Részvénytársaság
1065 Budapest,
Bajcsy-Zsilinszky út 31.



**A BUDAVÁRI ÖNKORMÁNYZAT KÉPVISELŐ-TESTÜLETÉNEK
16/2000. (VIII.15.) KT. RENDELETÉVEL JÓVÁHAGYOTT,
TÖBBSZÖRÖSEN MÓDOSÍTOTT
BUDAPEST I. KERÜLETI ÉPÍTÉSI SZABÁLYZAT (KÉSZ)
Készült az állami alapadatok felhasználásával.**

42