


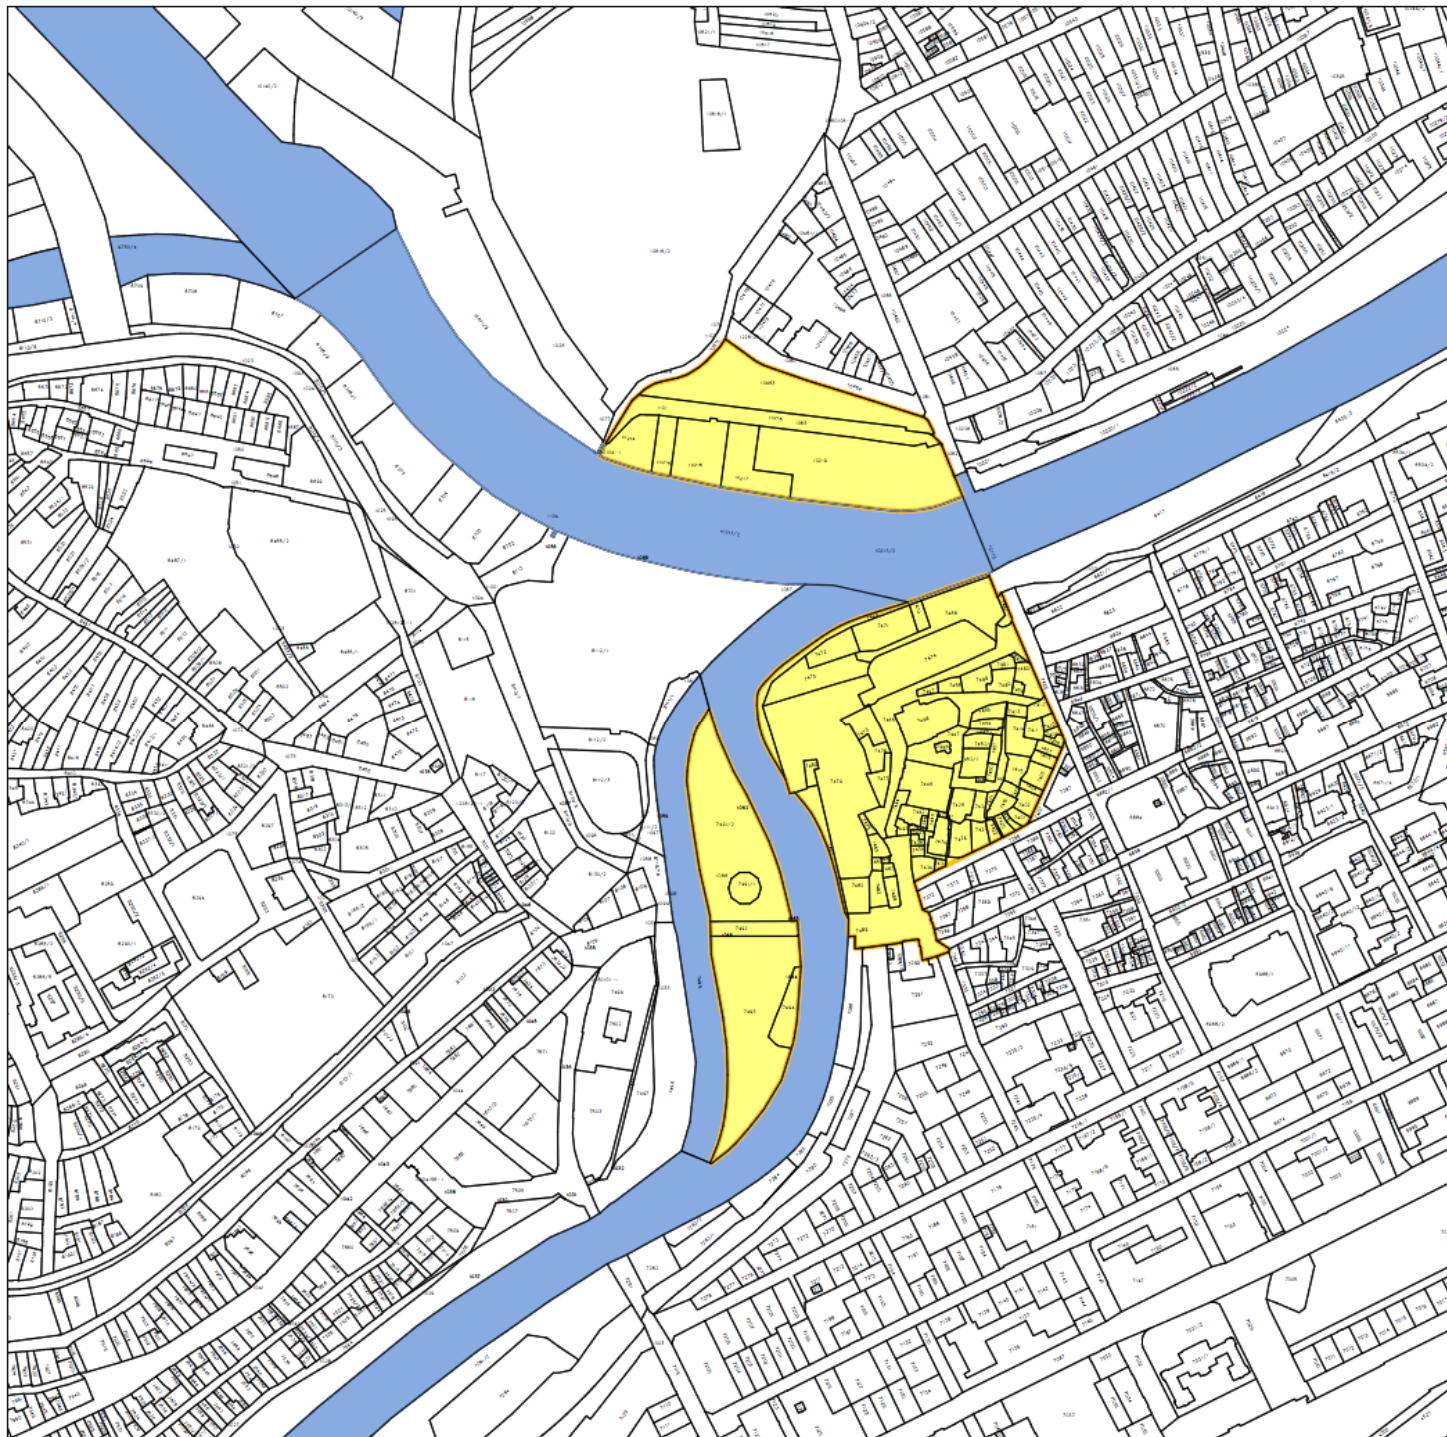

GYŐR MEGYEI JOGÚ VÁROS
TELEPÜLÉSRENDEZÉSI TERV
MÓDOSÍTÁS
SZABÁLYOZÁSI TERV
M 1 : 5 000



zaj- és rezgésvédelmi szempontból fokozottan védett-
és csendesövezet

29/2016(XII.21.) Önk. rendelettel elfogadva

REGIOPLAN

Környezet- és Településtervező KFT.
9022 Győr, Újkapu u. 13.
Tel./Fax: 96/311-304, 529-751
e-mail: regioplan@regioplan.hu



Megrendelő neve:	Győr Megyei Jogú Város Önkormányzata	Munkaszám:	Rp. I. 143-13
Munka neve:	Győr város településrendezési terv módosítás	Méretarány:	M 1:5 000
Munkaszám neve:	Szabályozási terv	Kapcsolat:	SZTM 2016-063
Rajz címe:	1.3.B.5 zaj- és rezgésvédelmi szempontból fokozottan védett csendes övezetek	Dátum:	2016.12
Felelős településtervező:	Pekker Szabó Pirokka 111-08-0073	Településrendezési tervtervező:	
Felelős községtervező:	Ráder Tibor 110-08-0133	Felelős községtervező:	Felelős közföldfelépítési és tájrendezési tervező:
		Felelős közföldfelépítési és tájrendezési tervező:	Pekker Szabó Pirokka 111-08-0073

A tervezési alaptérkép az állami alapadatok felhasználásával készült