


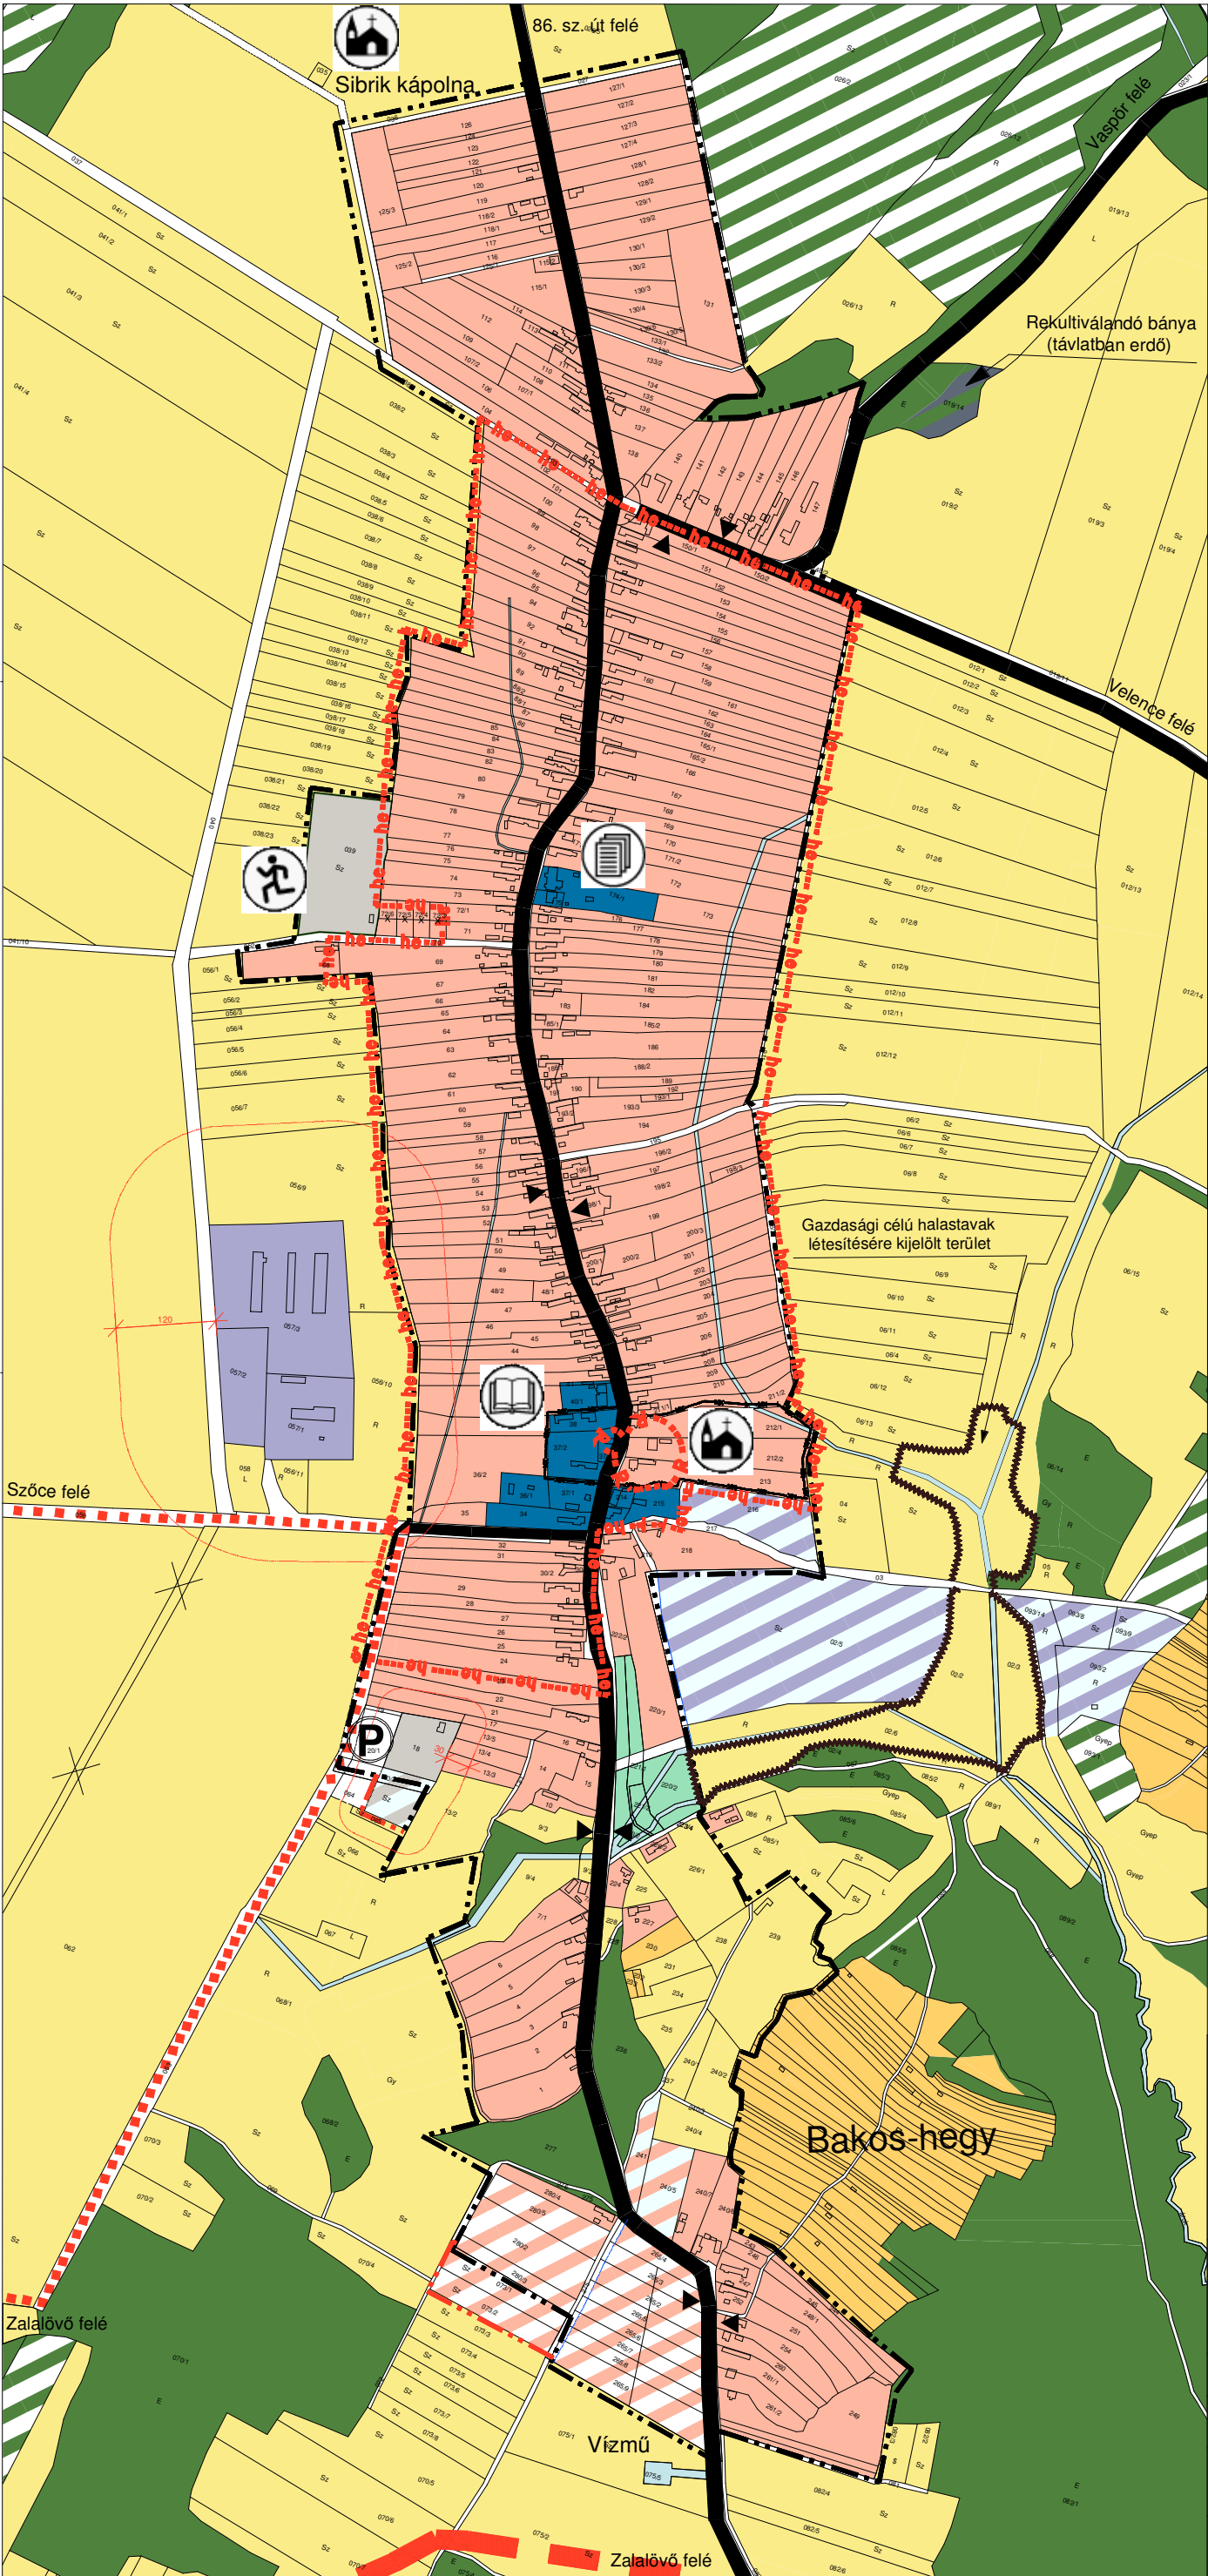

Zalaháshággy

Településszerkezeti terv

M=1:8000

Településszerkezeti terv

Jelmagyarázat:

- Meglévő forgalmi út (Állami közút)
- Belterületi fontosabb feltáró út
- Autóbusz megálló
- Tervezett parkolóhely
- Védőtávolság
- Tervezett belterületen fontosabb feltáró út külterületen településeket összekötő út
- Régészeti terület határa
- Műemléki környezet határa
- Helyi értékvédelmi terület határa
- Meglévő belterületi határ
- Tervezett belterületi határ

Meglévő

Beépítésre szánt területek

- Falusias lakóterület
- Vegyes terület
Településközpont
- Gazdasági terület
Kereskedelmi, szolgáltató terület
- Különleges területek
Sport
- Temető

Beépítésre nem szánt területek

- Gazdasági erdőterület
- Zöldterület
- Mezőgazdasági terület
Kertes
- Általános
- Vízgazdálkodási terület

Tervezett:

Beépítésre szánt területek

- Falusias lakóterület
- Kereskedelmi, szolgáltató terület
- Gazdasági erdőterület
- Temető

Intézmények - Jelek

- Igazgatási
- Óvoda
- Egyházi
- Temető
- Sportterület

Munka:

Zalaháshággy Község Önkormányzata

8997. Zalaháshággy, Petőfi Sándor utca 74.

Településszerkezeti terv

Szerkezeti terv

SZ-01/b

Dátum: 2006. március 27.

File: szerkezeti terv 8000

Lepték: 1 : 8000

Tervező: Wittek Krisztina okl. építészmérnök

Készítők: Nemes Zoltán Várkert KFT, Kőnczey Gábor PRO URBE KFT, Dima András DIMA KFT, Kiss Gergely András

Készült az állami alapadatok felhasználásával.

AZ ÉPÍTÉS

BETÉTI TÁRSASÁG
1016. BUDAPEST, TIGRIS U. 34
TEL/FAX: 213-9698