
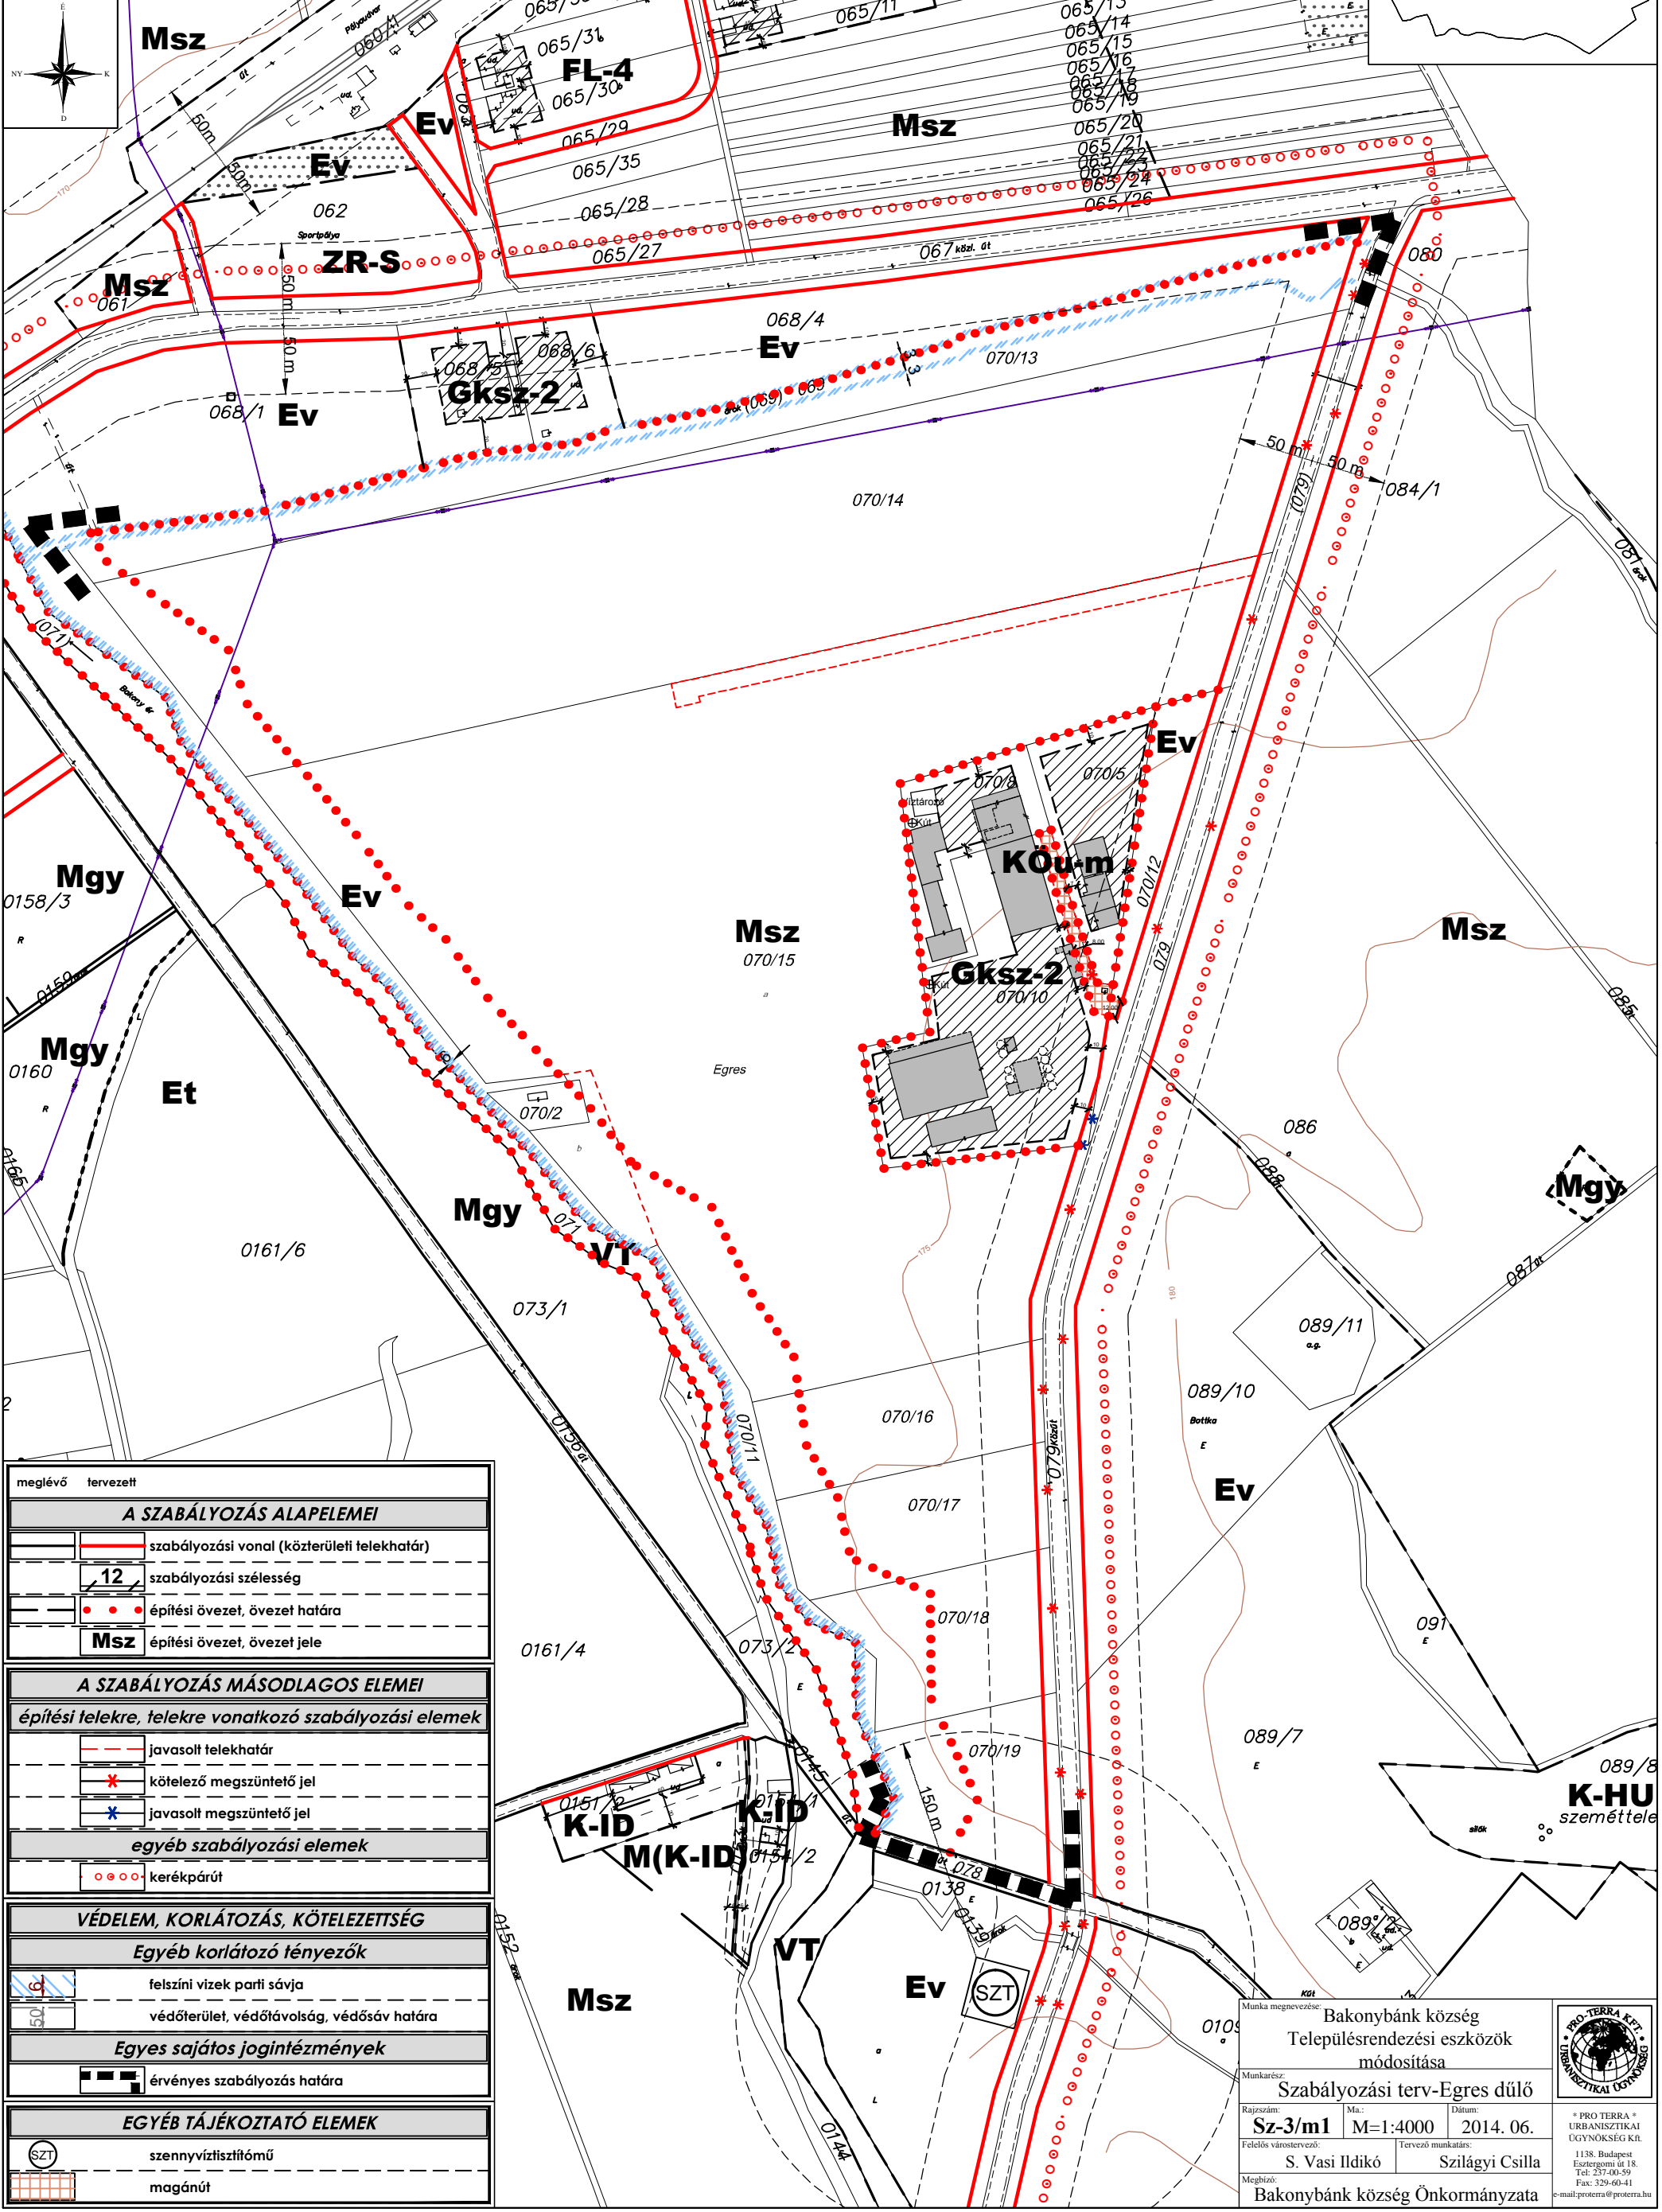


# Bakonybánk Településrendezési eszközök módosítása - Egres dűlő

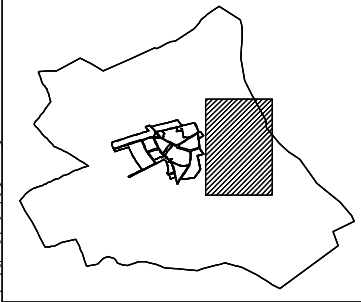

meglévő	tervezett
<b>A SZABÁLYOZÁS ALAPELEMEI</b>	
	szabályozási vonal (közterületi telekhatár)
	12 szabályozási szélesség
	építési övezet, övezet határa
	Msz építési övezet, övezet jele
<b>A SZABÁLYOZÁS MÁSODLAGOS ELEMEI</b>	
<b>építési telekre, telekre vonatkozó szabályozási elemek</b>	
	javasolt telekhatár
	kötelező megszüntető jel
	javasolt megszüntető jel
<b>egyéb szabályozási elemek</b>	
	kerékpárút
<b>VÉDELEM, KORLÁTOZÁS, KÖTELEZETTSÉG</b>	
<b>Egyéb korlátozó tényezők</b>	
	felszíni vizek parti sávja
	védőterület, védőtávolság, védősáv határa
<b>Egyes sajátos jogintézmények</b>	
	érvényes szabályozás határa
<b>EGYÉB TÁJÉKOZTATÓ ELEMEK</b>	
	szennyvíztisztómű
	magánút

Munka megnevezése: Bakonybánk község  
Településrendezési eszközök  
módosítása

Munkarész: Szabályozási terv-Egres dűlő

Rajzszám: Sz-3/m1 Ma: M=1:4000 Dátum: 2014. 06.

Felölös várostervező: S. Vasi Ildikó Tervező munkatárs: Szilágyi Csilla

Megbízó: Bakonybánk község Önkormányzata

PRO-TERRA PFT. ZRT.  
URBÁNUSZTIKAI  
EGYENESZÁLLÁS  
1138. Budapest  
Esztergomi út 18.  
Tel: 237-00-59  
Fax: 329-60-41  
e-mail: proterra@proterra.hu