
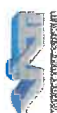


SZEGED MJV TELEPÜLÉSRENDEZÉSI ESZKÖZEI - SZABÁLYOZÁSI TERV LAP M = 1:4000


39-2
39-4
36-68


SZÉSZ 1.3 melléklet

1. melléklet a 28/2017. (IX.27.) önkormányzati rendelethez

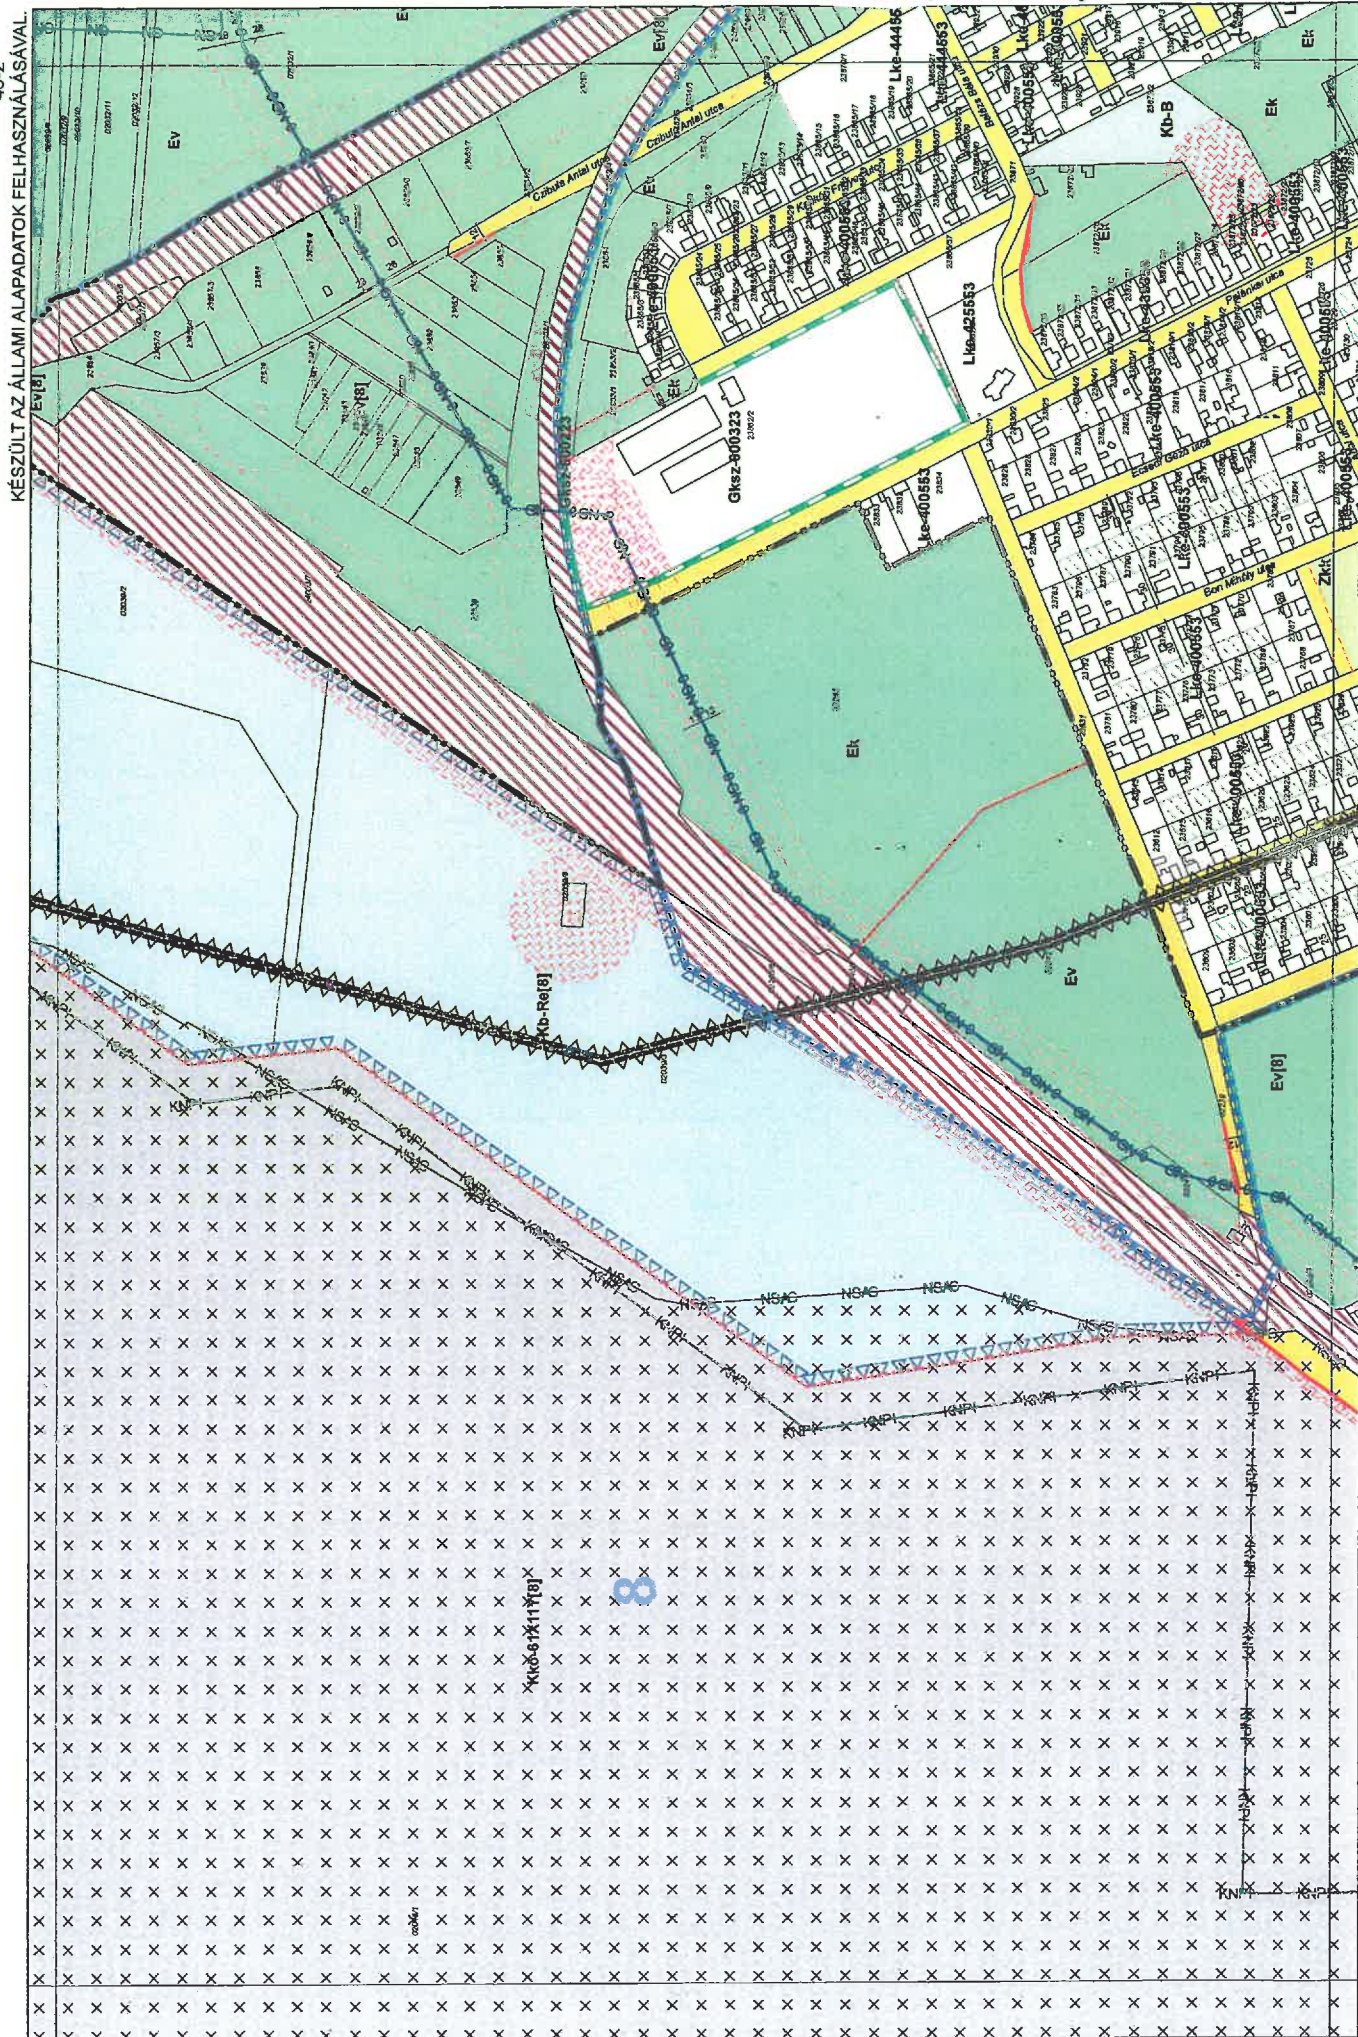


KÉSZÜLT AZ ÁLLAMI ALAPADATOK FELHASZNÁLÁSÁVAL.

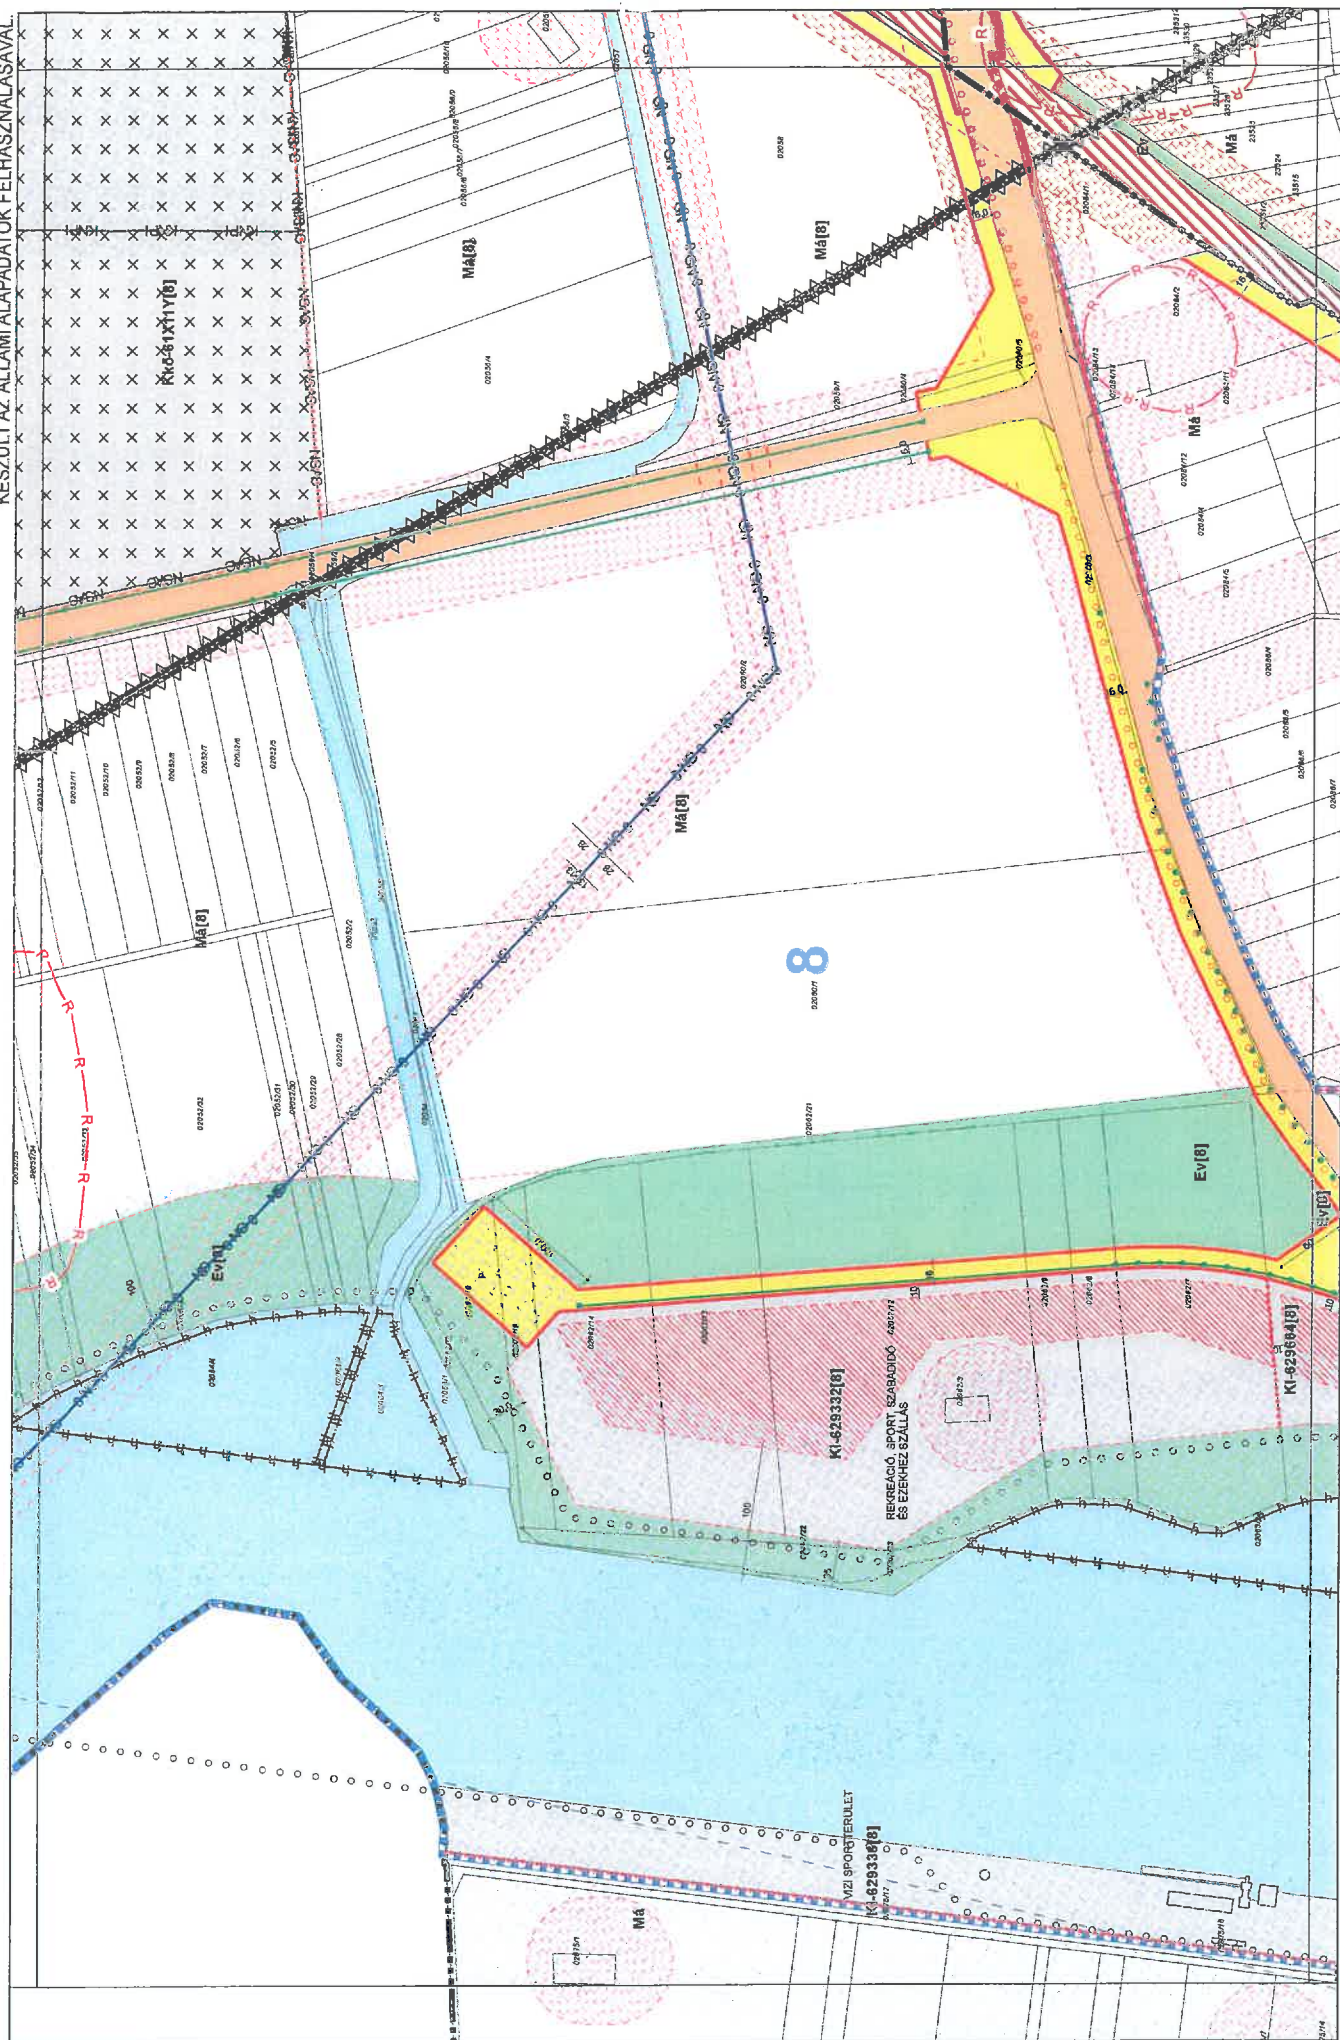


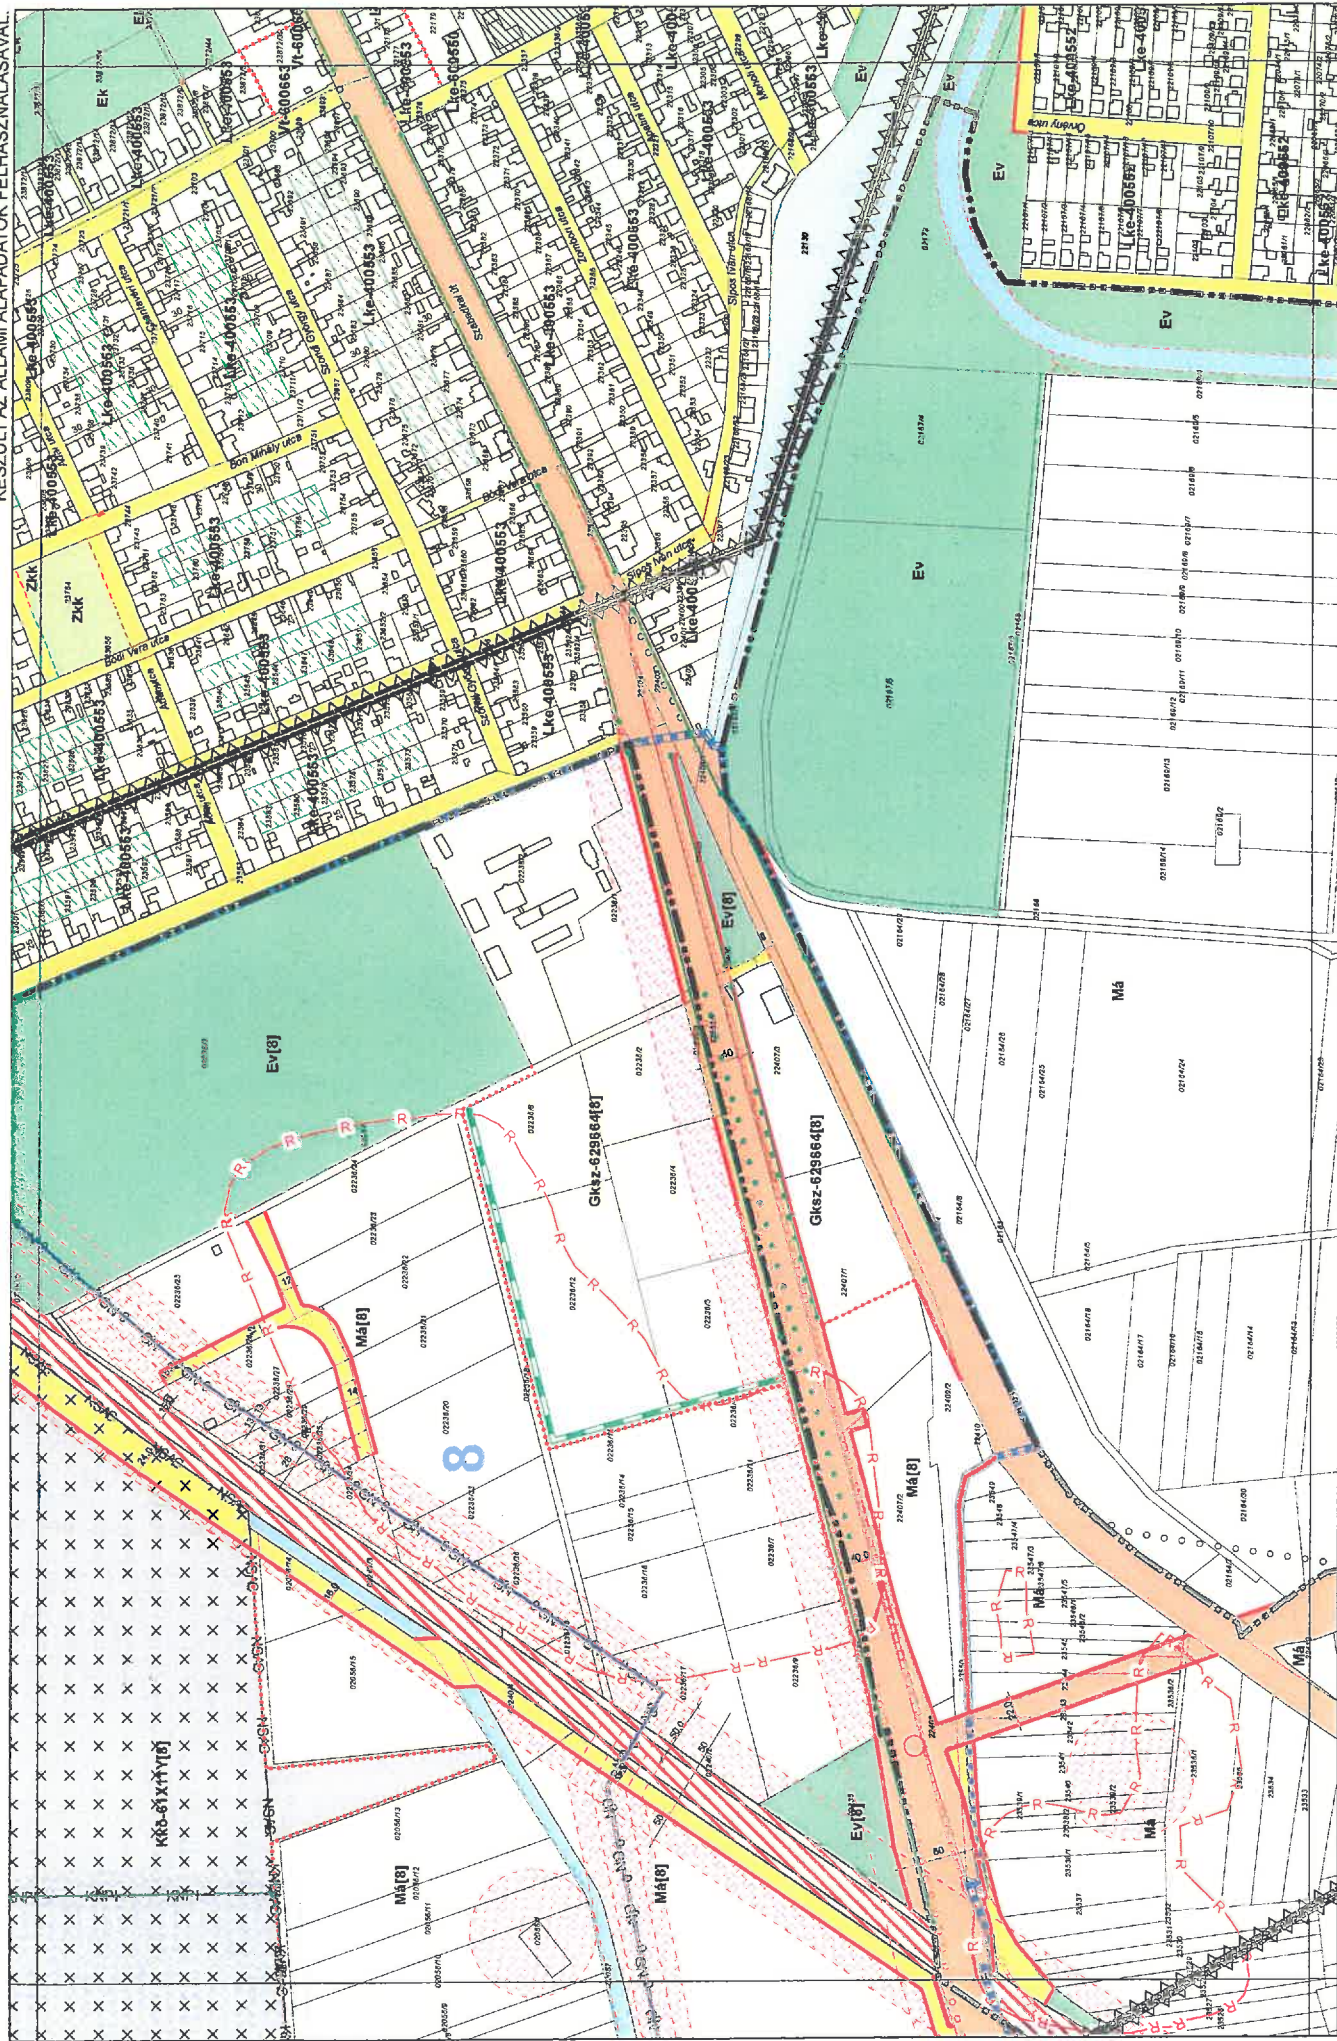

SZEGED MJV TELEPÜLÉSRENDEZÉSI ESZKÖZEI - SZABÁLYOZÁSI TERVLAP M = 1:4000


KÉSZÜLT AZ ÁLLAMI ALAPADATOK FELHASZNÁLÁSÁVAL.

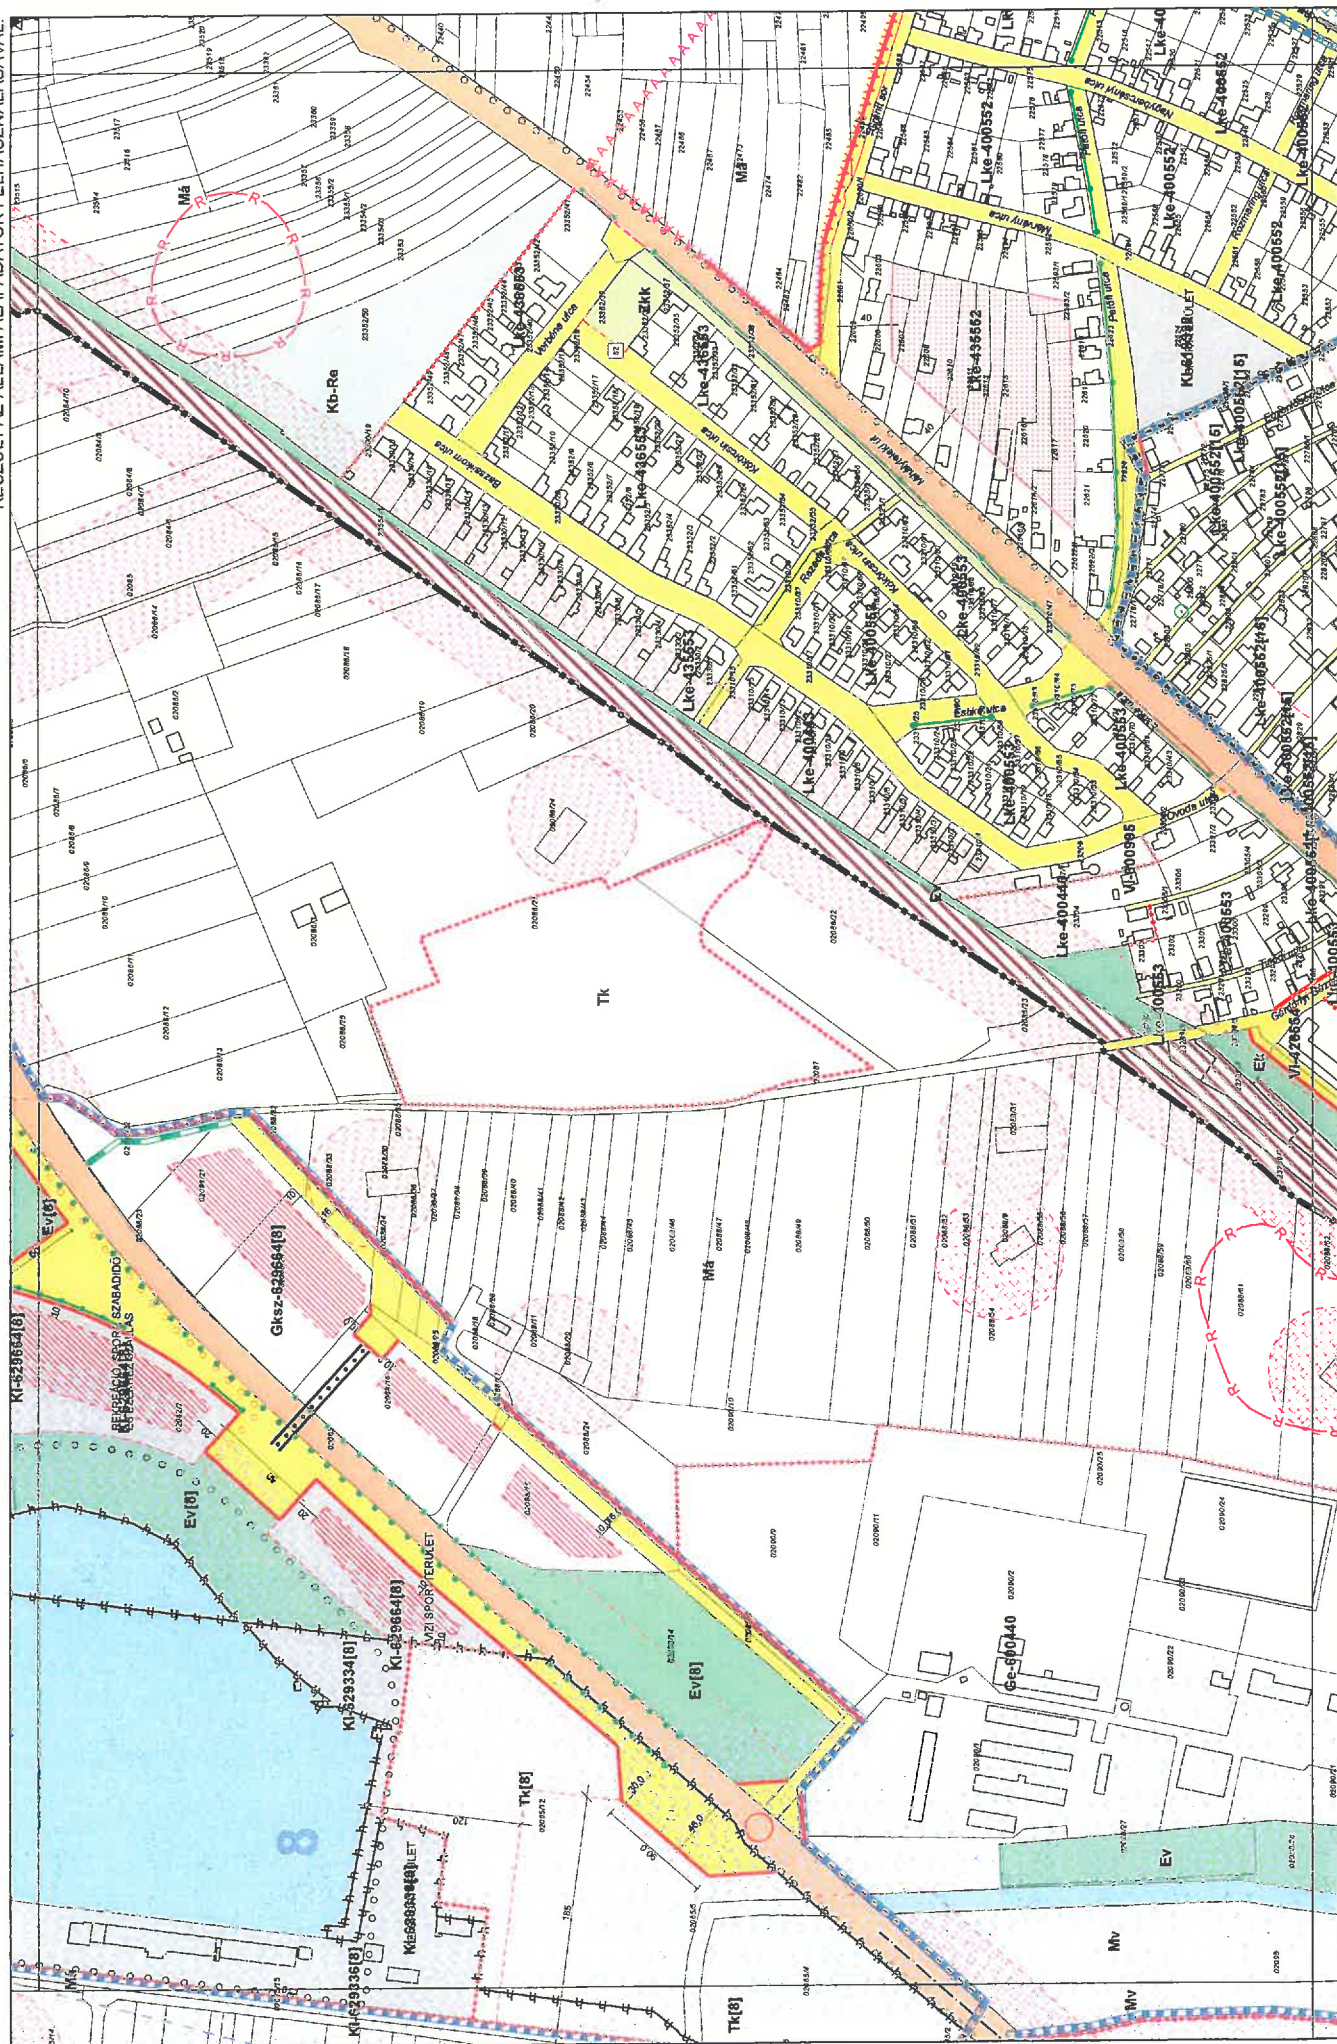

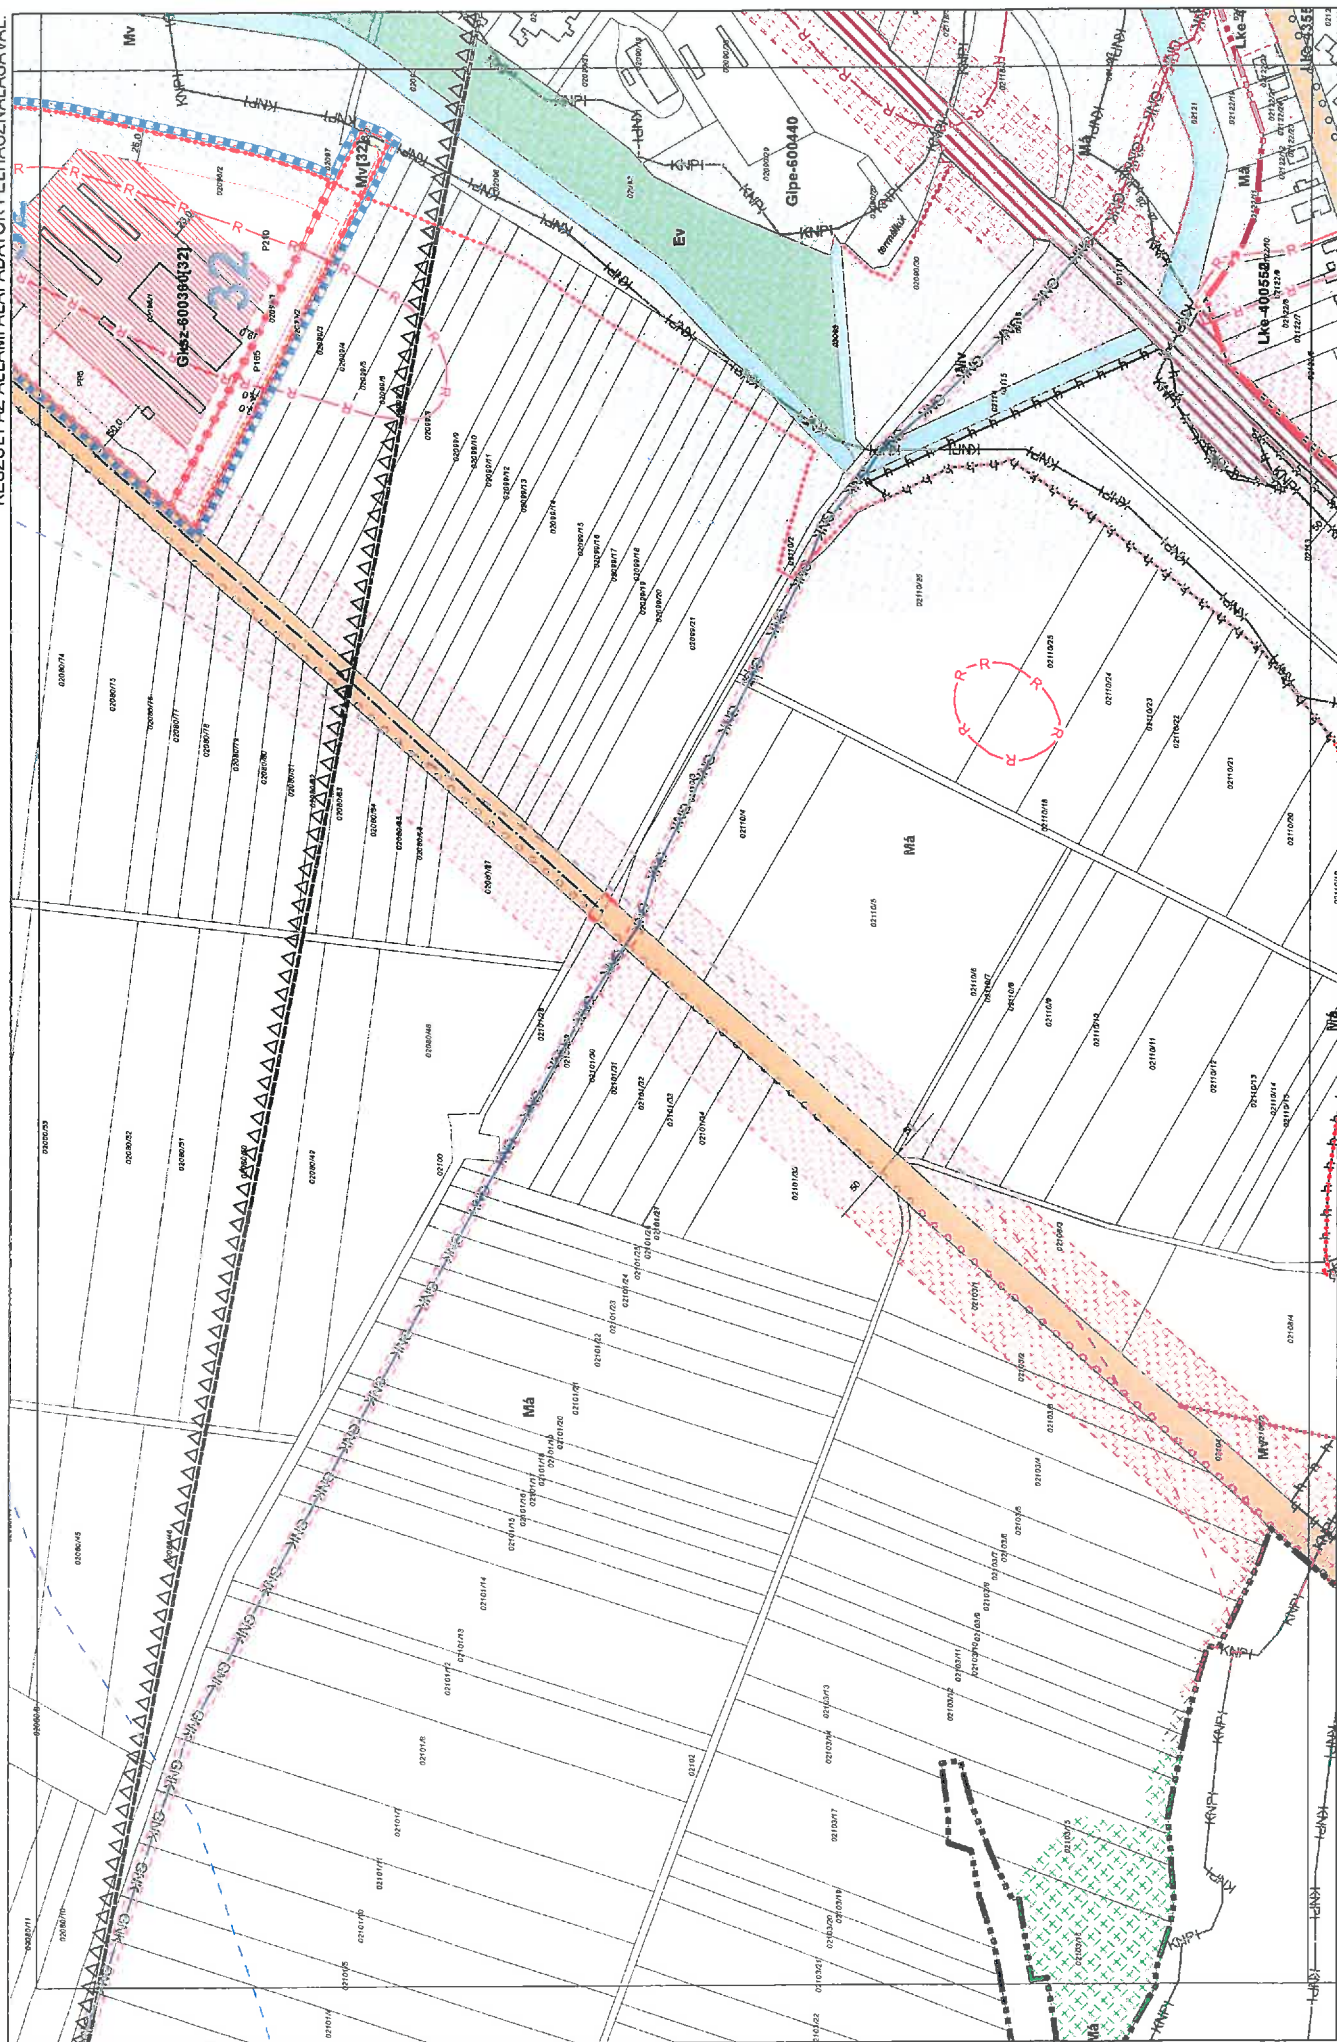



KÉSZÜLT AZ ÁLLAMI ALAPADATOK FELHASZNÁLÁSÁVAL

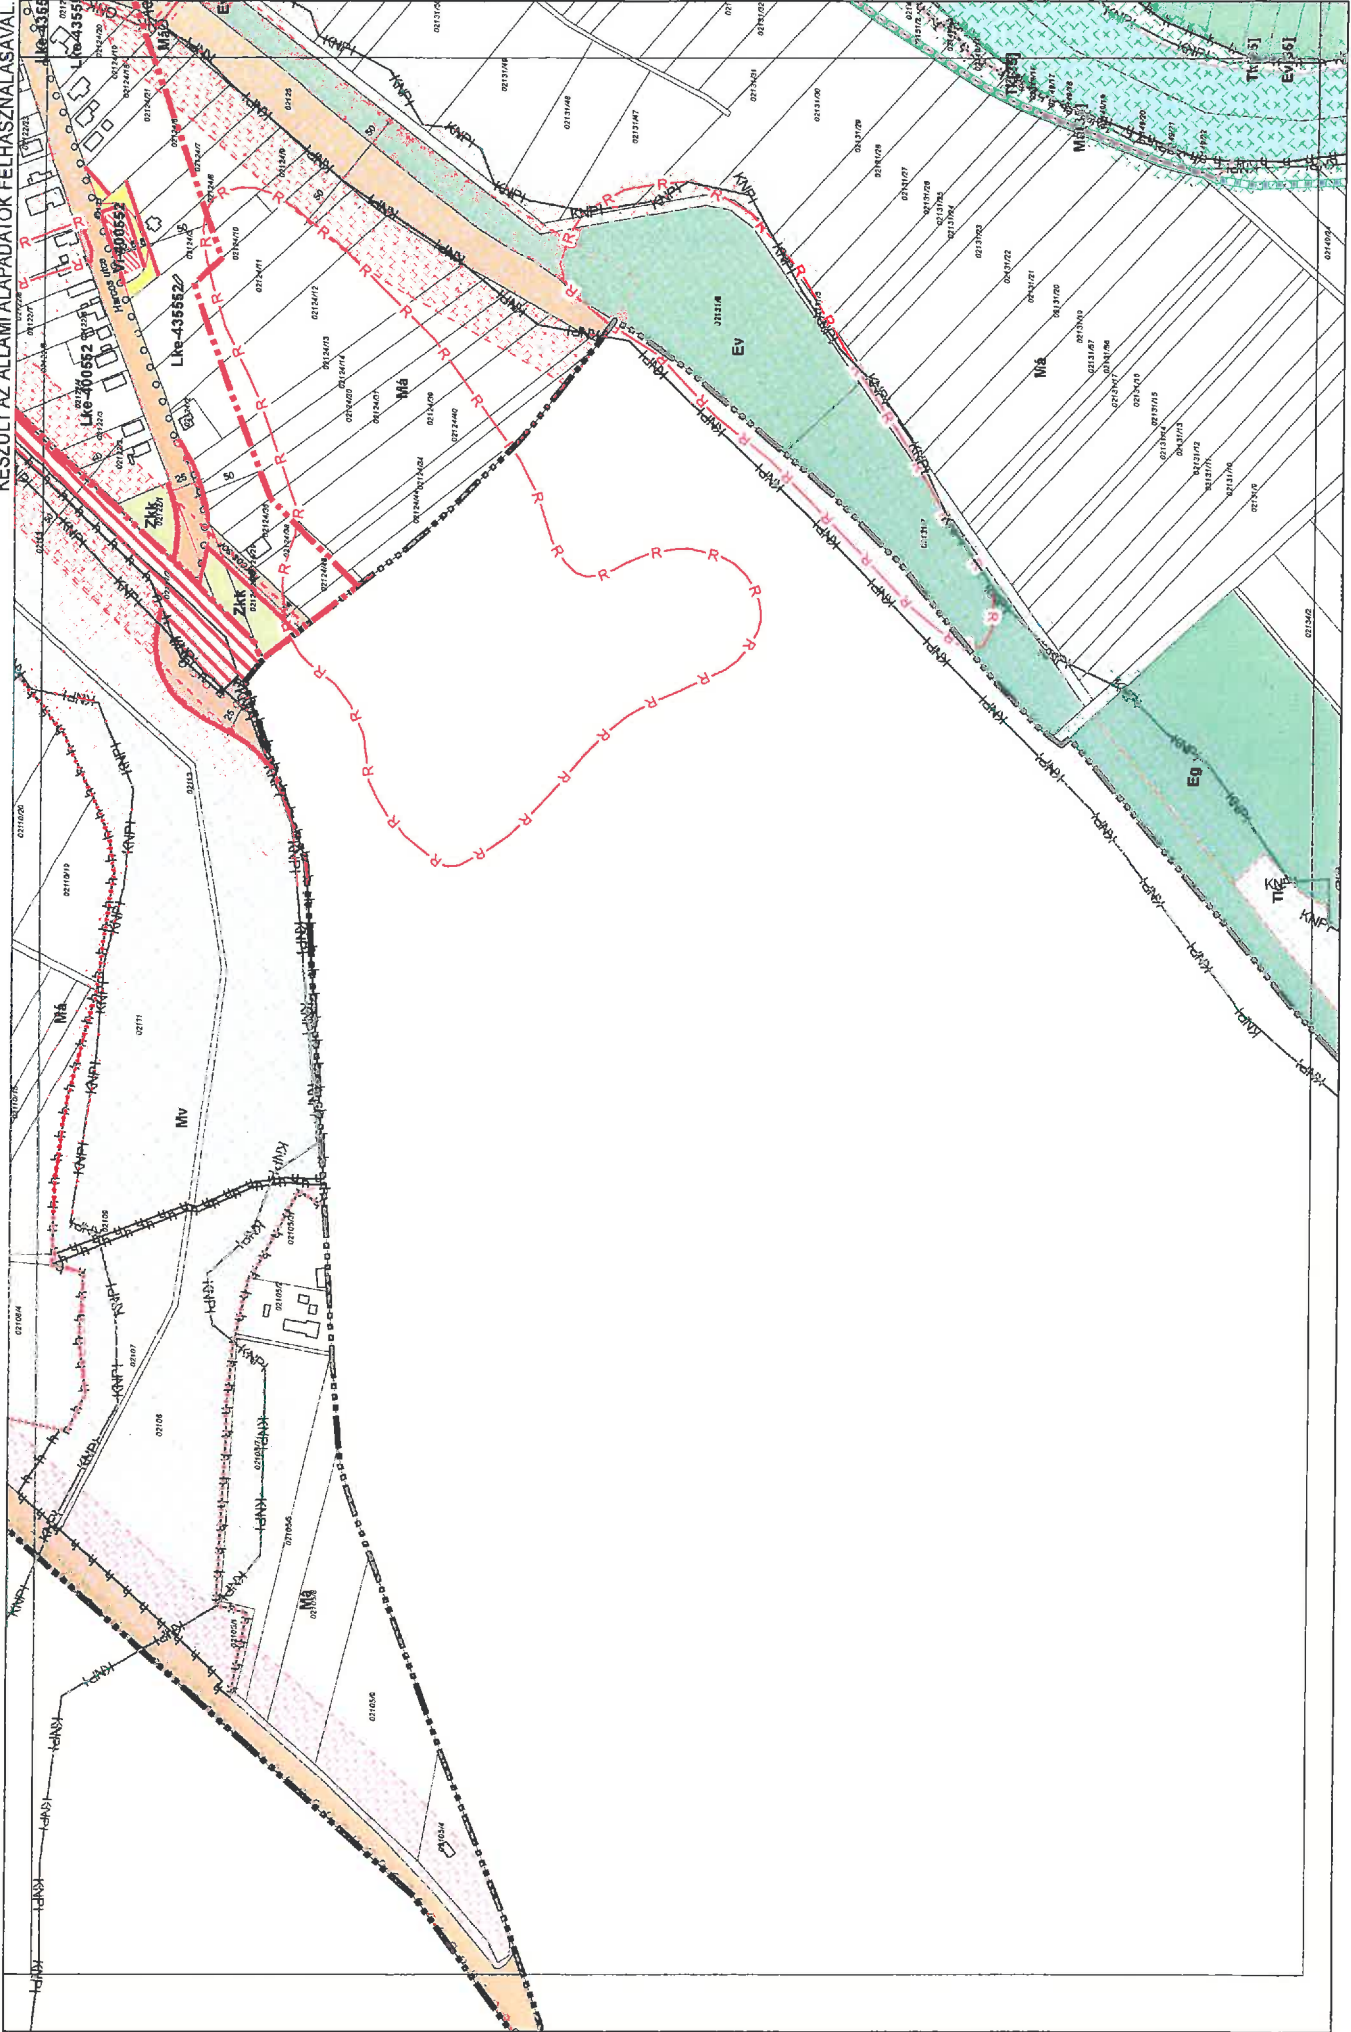

KÉSZÜLT AZ ÁLLAMI ALAPADATOK FELHASZNÁLÁSÁVAL.

