

0915/1

HORTOBÁGY-KÓNYA


TELEPÜLÉSRENDEZÉSI TERV MÓDOSÍTÁS
SZABÁLYOZÁSI TERV MÓDOSÍTÁS

2015. ÉVI MÓDOSÍTÁS

11/2015. (VIII.18.) Hö. rendelettel jóváhagyva

M = 1 : 4000

KÜLTERÜLET

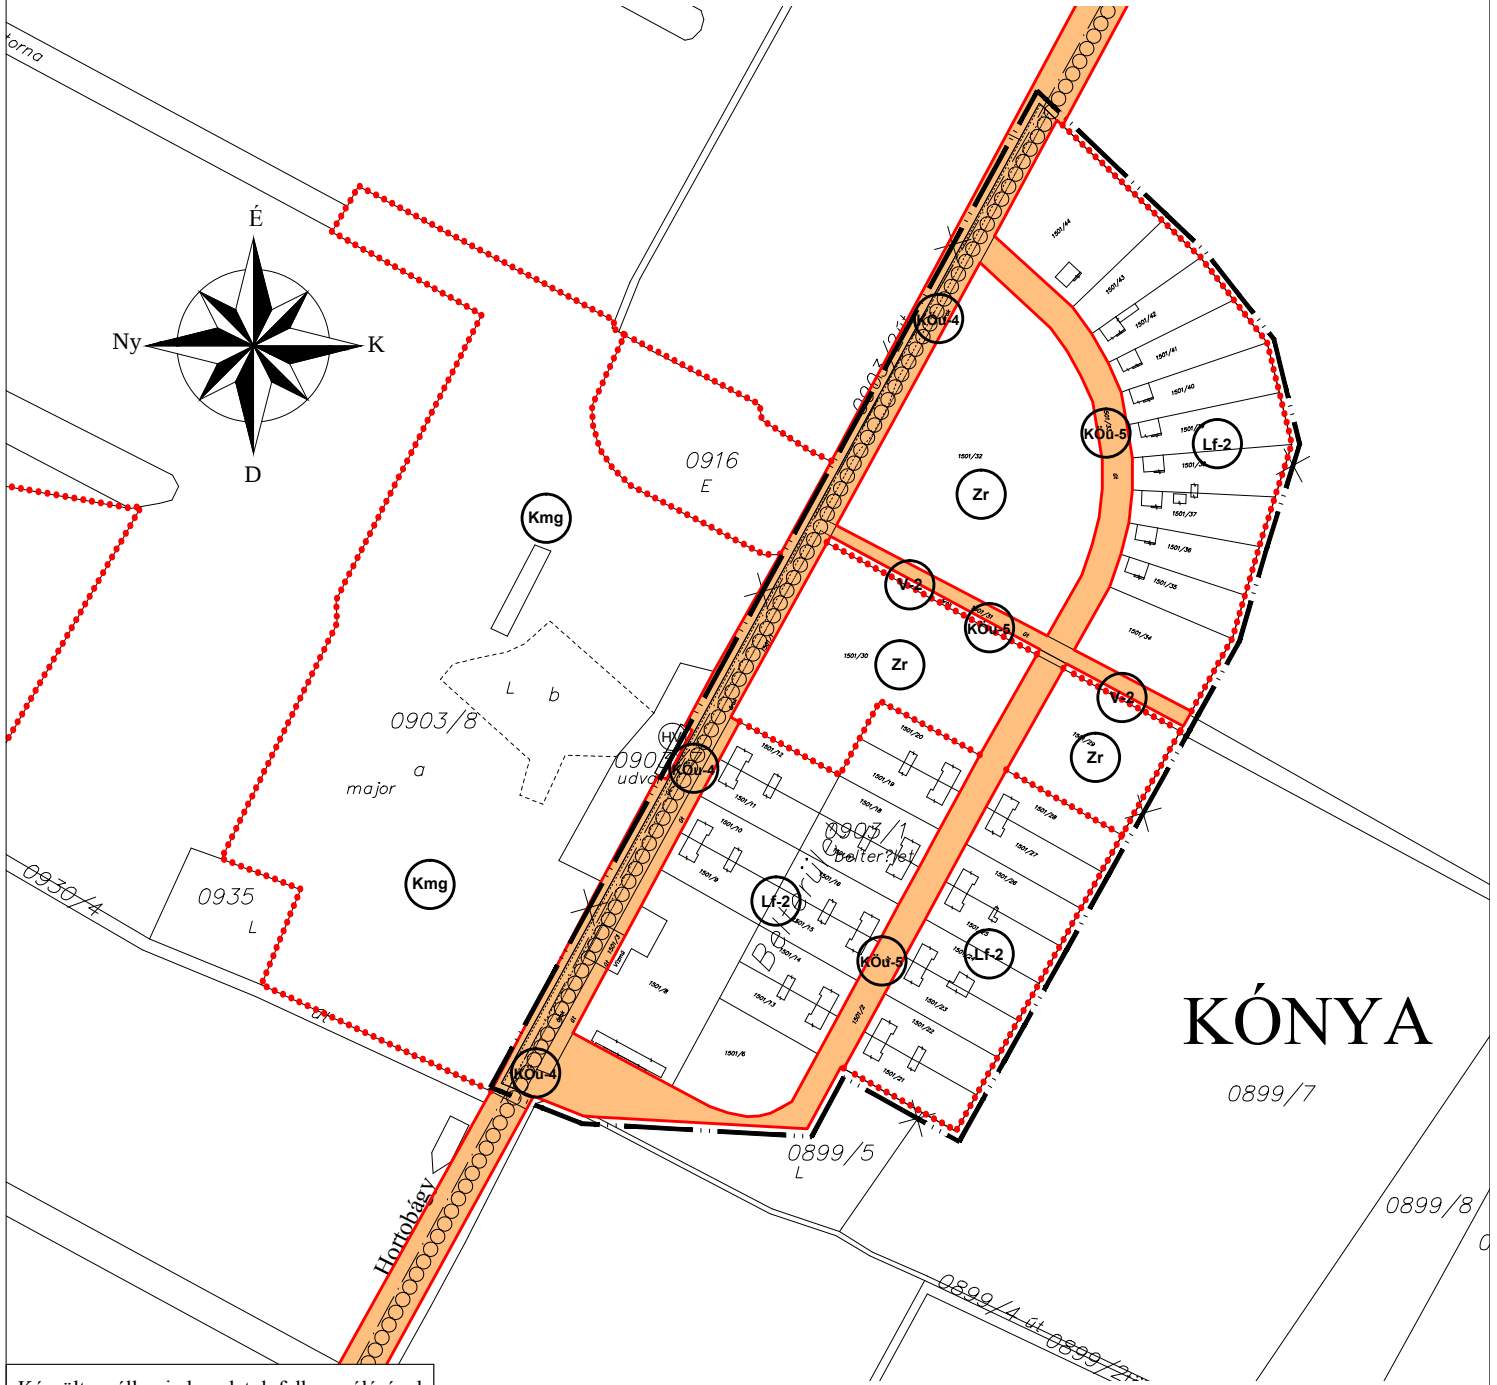

Készült az állami alapadatok felhasználásával



Rajkszám: SZM-4/2015-07

Dátum: 2015. július hó

Munka megnevezése: HORTOBÁGY-KÓNYA szabályozási terv módosítás a külterületre

Tervező: Soltész Jánosné
TT1 05 0114

