

Berettyóújfalu Város Önkormányzata Képviselő-testületének

56/2011. (XII. 21.) önkormányzati rendelete

Berettyóújfalu város helyi építési szabályzatáról és szabályozási tervéről szóló
33/2004. (XII. 03.) számú rendelet módosításáról

Berettyóújfalu Város Önkormányzata Képviselő-testülete az épített környezet alakításáról és védelméről szóló 1997. évi LXXVIII. törvény 7. § (3) bekezdés c) pontjában kapott felhatalmazás alapján, a helyi önkormányzatokról szóló 1990. évi LXV. törvény 8. §. (1) bekezdésében, valamint az épített környezet alakításáról és védelméről szóló 1997. évi LXXVIII. törvény 6. § (1) bekezdésében meghatározott feladatkörében eljárva, az országos településrendezési és építési követelményekről szóló 253/1997. (XII. 20.) Kormányrendelet 5. § (2) bekezdésében – 3. sz. melléklet – biztosított véleményezési jogkörében eljáró

Hajdú-Bihar Megyei Kormányhivatal Építésügyi Hivatala Állami Főépítész
Tiszántúli Környezetvédelmi, Természetvédelmi és Vízügyi Felügyelőség Hatósági
egység

Hajdú-Bihar Megyei Kormányhivatal Népegészségügyi Szakigazgatási Szerve

Hajdú-Bihar Megyei Kormányhivatal Kulturális Örökségvédelmi Irodája

Hortobágyi Nemzeti Park Igazgatósága,

Hajdú-Bihar Megyei Kormányhivatal Földhivatala

Hajdú-Bihar Megyei Kormányhivatal Erdészeti Igazgatósága

Hajdú-Bihar Megyei Mezőgazdasági Szakigazgatási Hivatal Földművelésügyi
Igazgatósága,

Hajdú-Bihar Megyei Kormányhivatal Közlekedési Felügyelősége

Hajdú-Bihar Megyei Kormányhivatal Növény- és Talajvédelmi Igazgatósága

HM Honvéd Vezérkar Hadműveleti és Képzési Csoportfőnöksége,

Hajdú-Bihar Megyei Katasztrófavédelmi Igazgatóság,

Miskolci Bányakapitányság,

Nemzeti Közlekedési Hatóság Légiközlekedési Igazgatósága,

Nemzeti Média- és Hírközlési Hatóság Hivatala Debreceni Iroda

Országos Kémiai Biztonsági Intézet

Hajdú-Bihar Megyei Kormányhivatal Élelmiszerlánc-biztonsági és Állategészségügyi

Igazgatósága Berettyóújfalui Kerületi Állategészségügyi és Élelmiszer-ellenőrző Hivatala

Zsáka Nagyközség Önkormányzata

Furta Község Önkormányzata

Mezősas Község Önkormányzata

Bakonszeg Község Önkormányzata

Derecske Város Önkormányzata

Szentpéterszeg Község Önkormányzata

Földes Község Önkormányzata

Mezőpeterd Község Önkormányzata

Tépe Község Önkormányzata

Sáp Község Önkormányzata

Váncsod Község Önkormányzata
Told Község Önkormányzata
Bihartorda Község Önkormányzata

az épített környezet alakításáról és védelméről szóló 1997. évi LXXVIII. törvény 9. § (6) bekezdésében biztosított véleményezési jogkörében eljáró Hajdú-Bihar Megyei Kormányhivatal Építésügyi Hivatala Állami Főépítésze
Berettyóújfalu Város Önkormányzata Képviselő-testületének Településfejlesztési Bizottsága véleményének kikérésével a következőket rendeli el:

1. §

A R. 39. § b) pontja 2. számú melléklete szerinti szabályozási tervlapok az alábbi P8/2011 törzsszámú szabályozási terv szerint módosulnak:

1. számú módosítás – a módosított szabályozási tervlap kivonata,
2. számú módosítás – a módosított szabályozási tervlap kivonata,
3. számú módosítás – a módosított szabályozási tervlap kivonata,
4. számú módosítás – a módosított szabályozási tervlap kivonata,
5. számú módosítás – a módosított szabályozási tervlap kivonata.


2. §

Záró rendelkezések


E rendelet 2012. január 20-án lép hatályba.


Muraközi István
polgármester



Dr. Ökrös Zoltán
jegyző

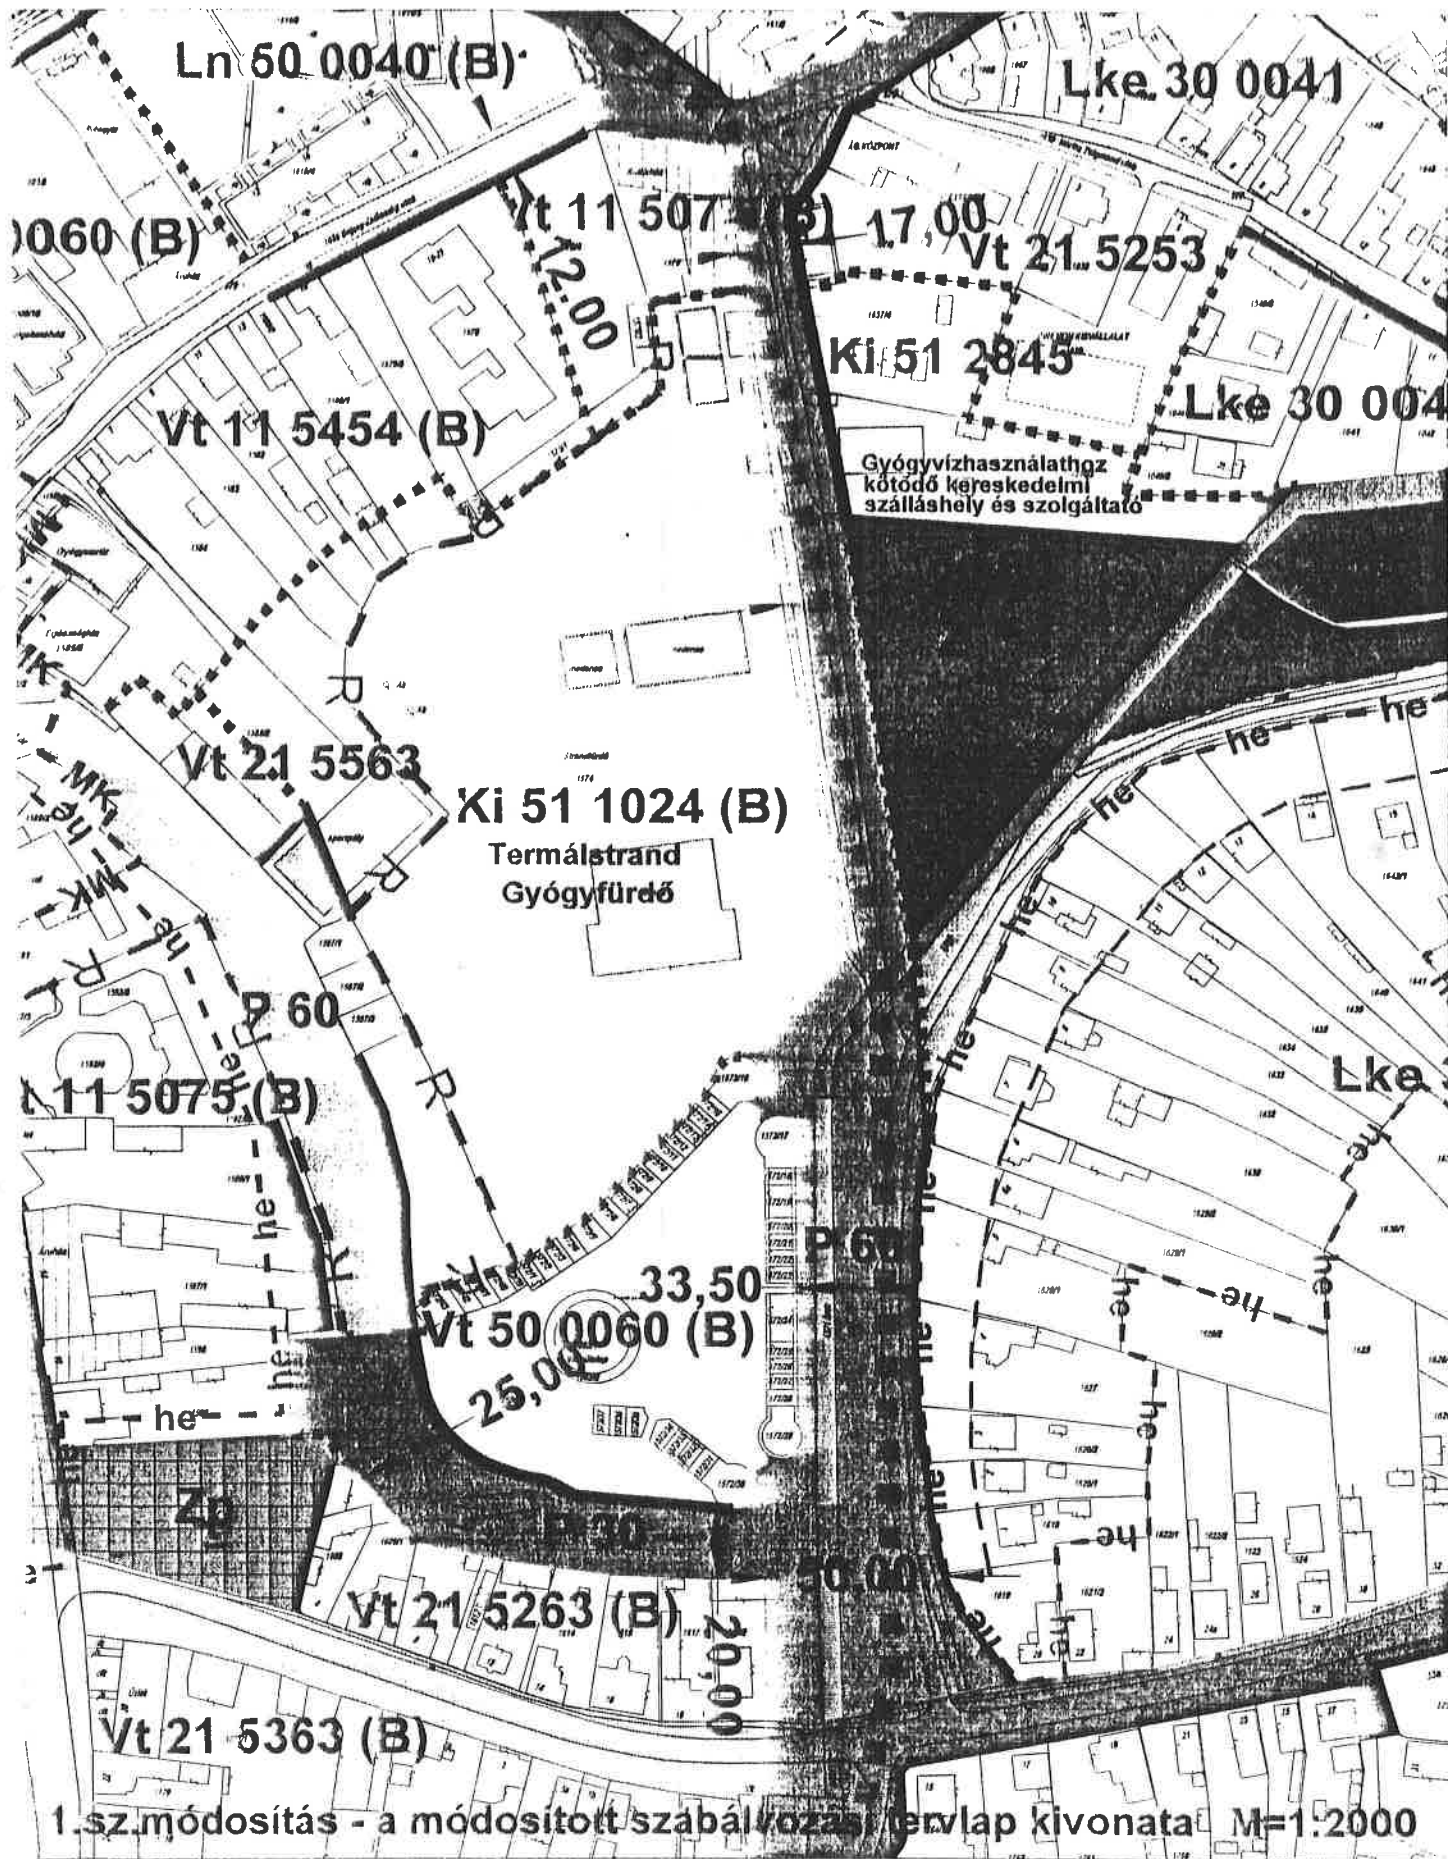


1.sz.módosítás - a módosított szabályozási tervlap kivonata M=1:2000

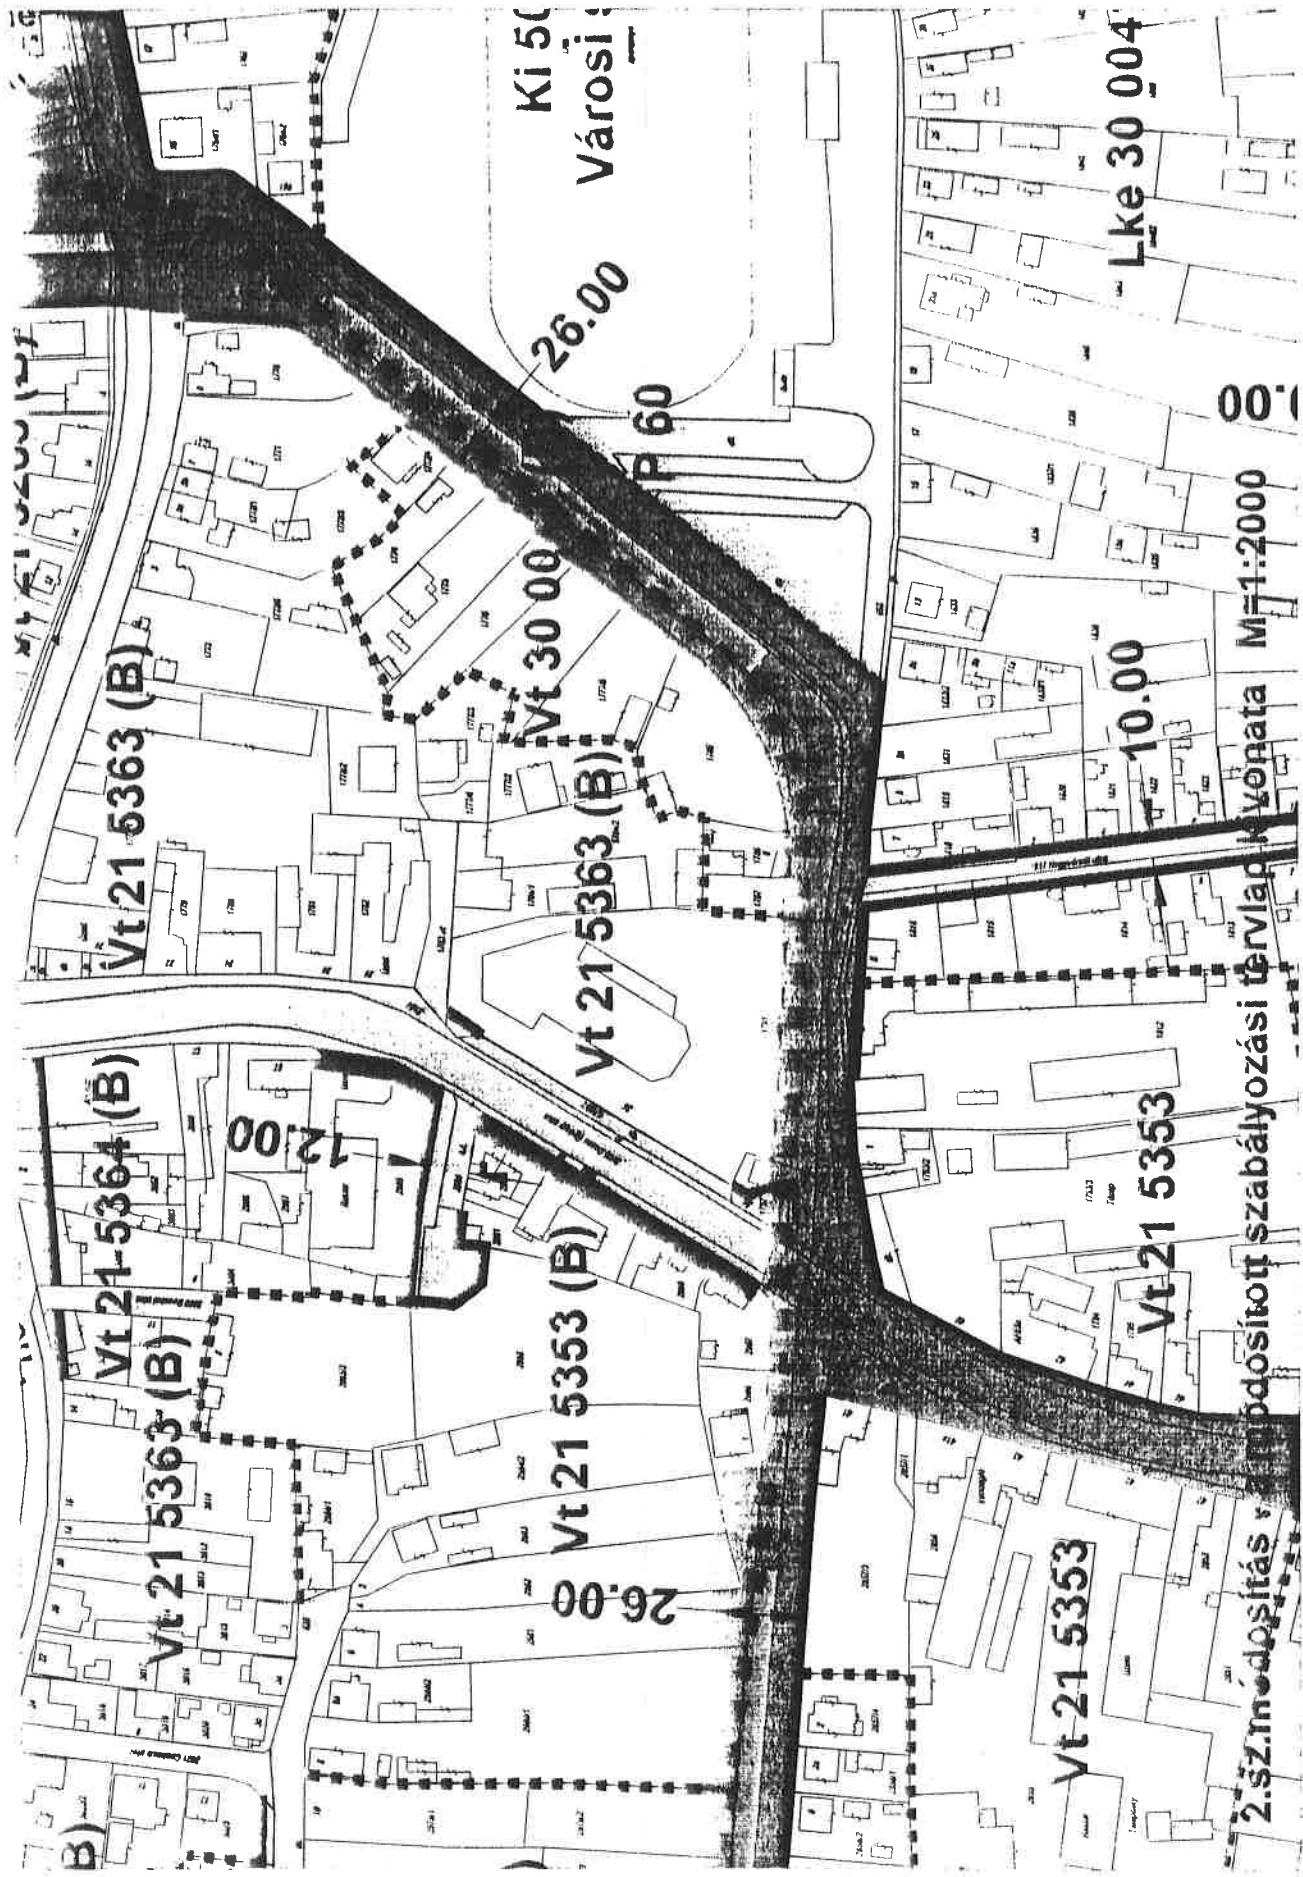

2. sz. módosítás
...póditott szabályozási tervlap kivonata M=1:2000

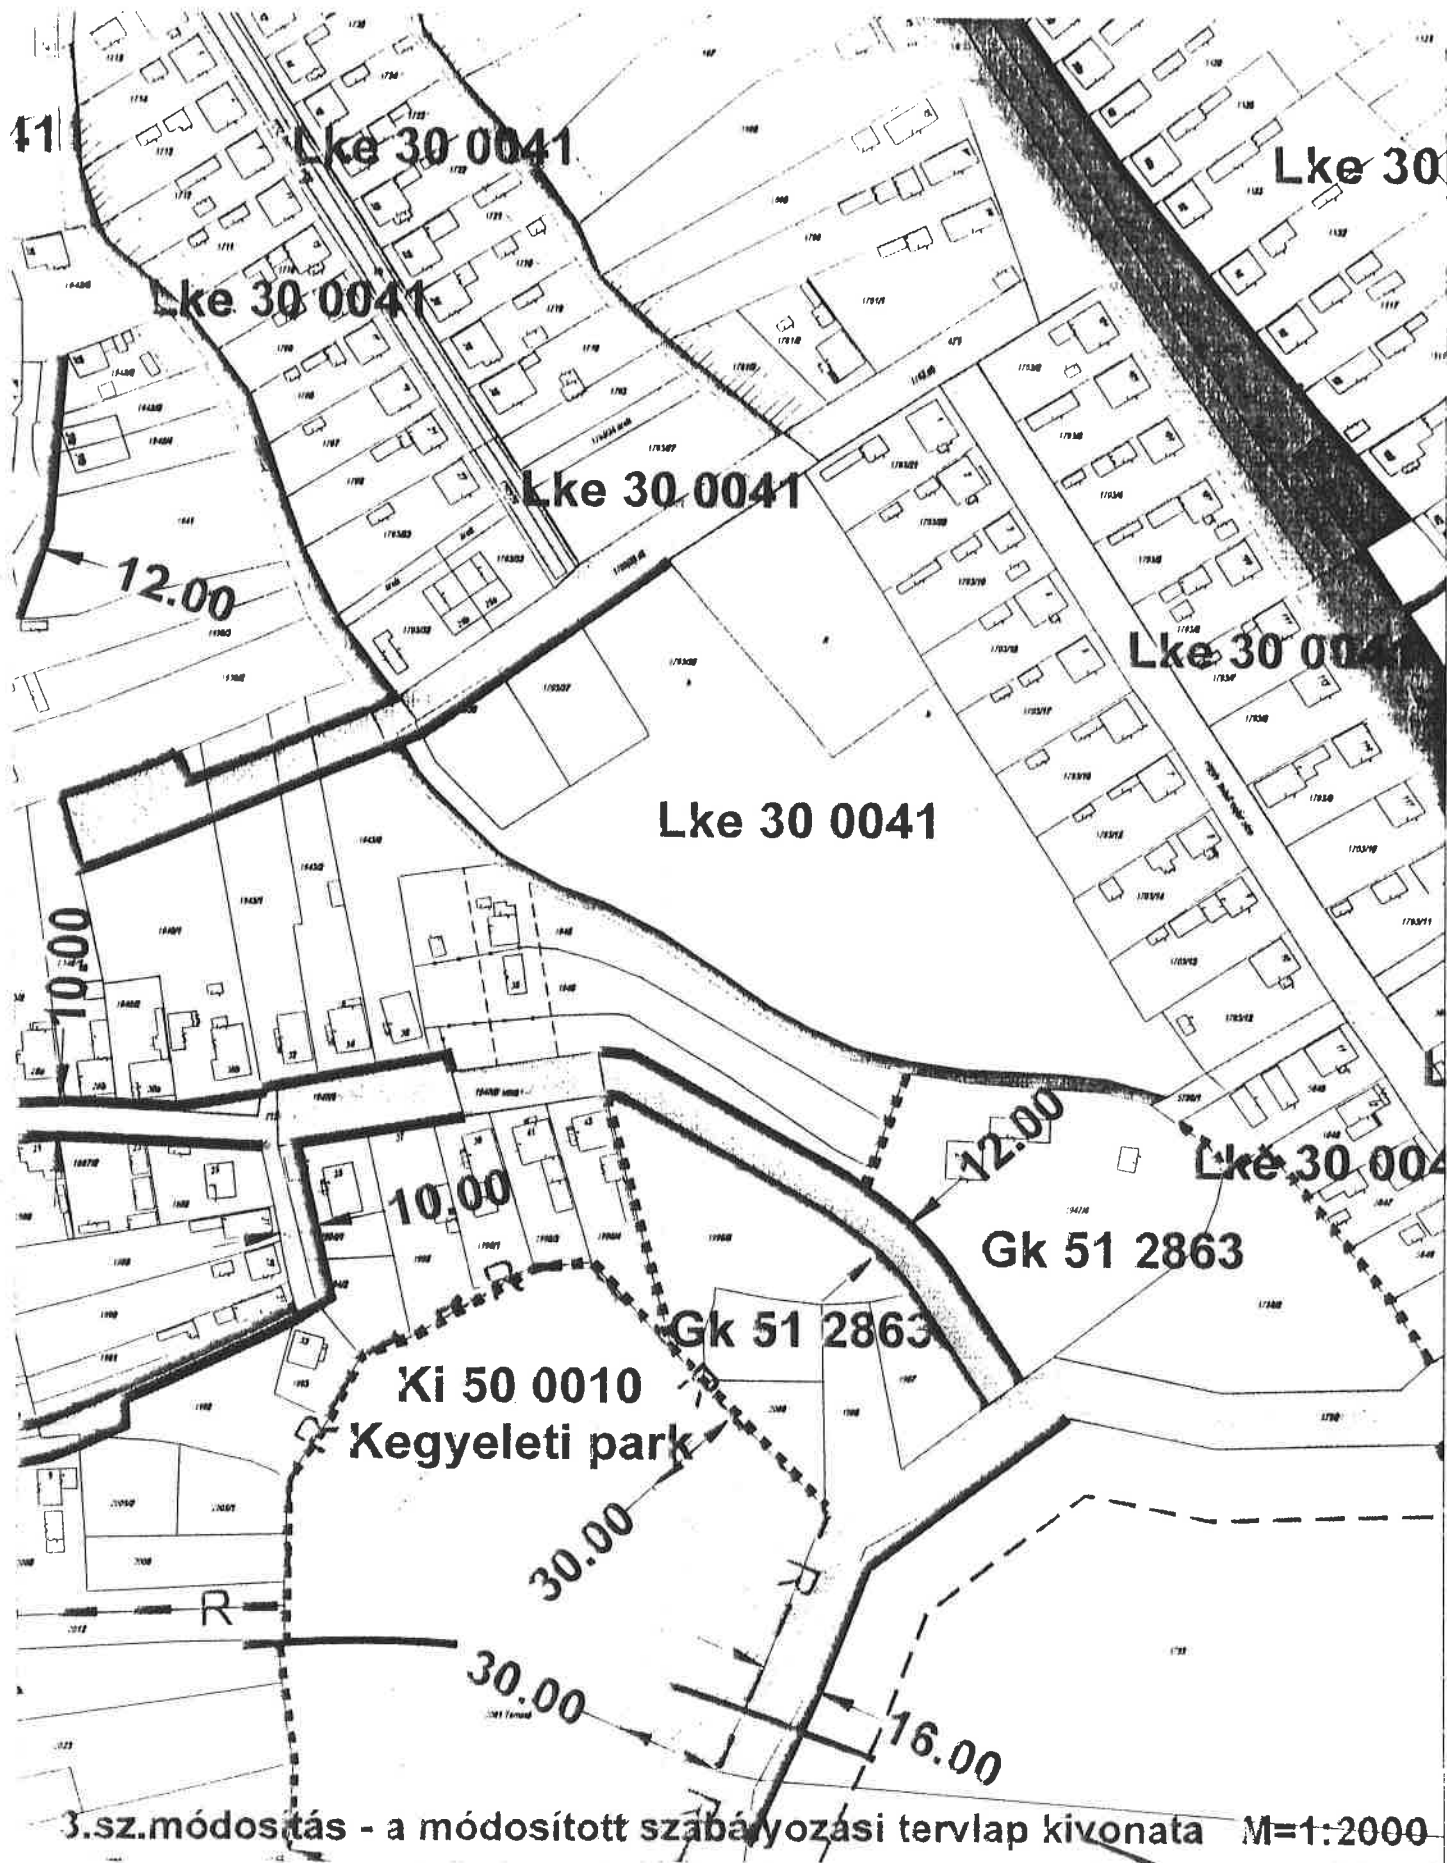

KI 51 2943
Sport centrum

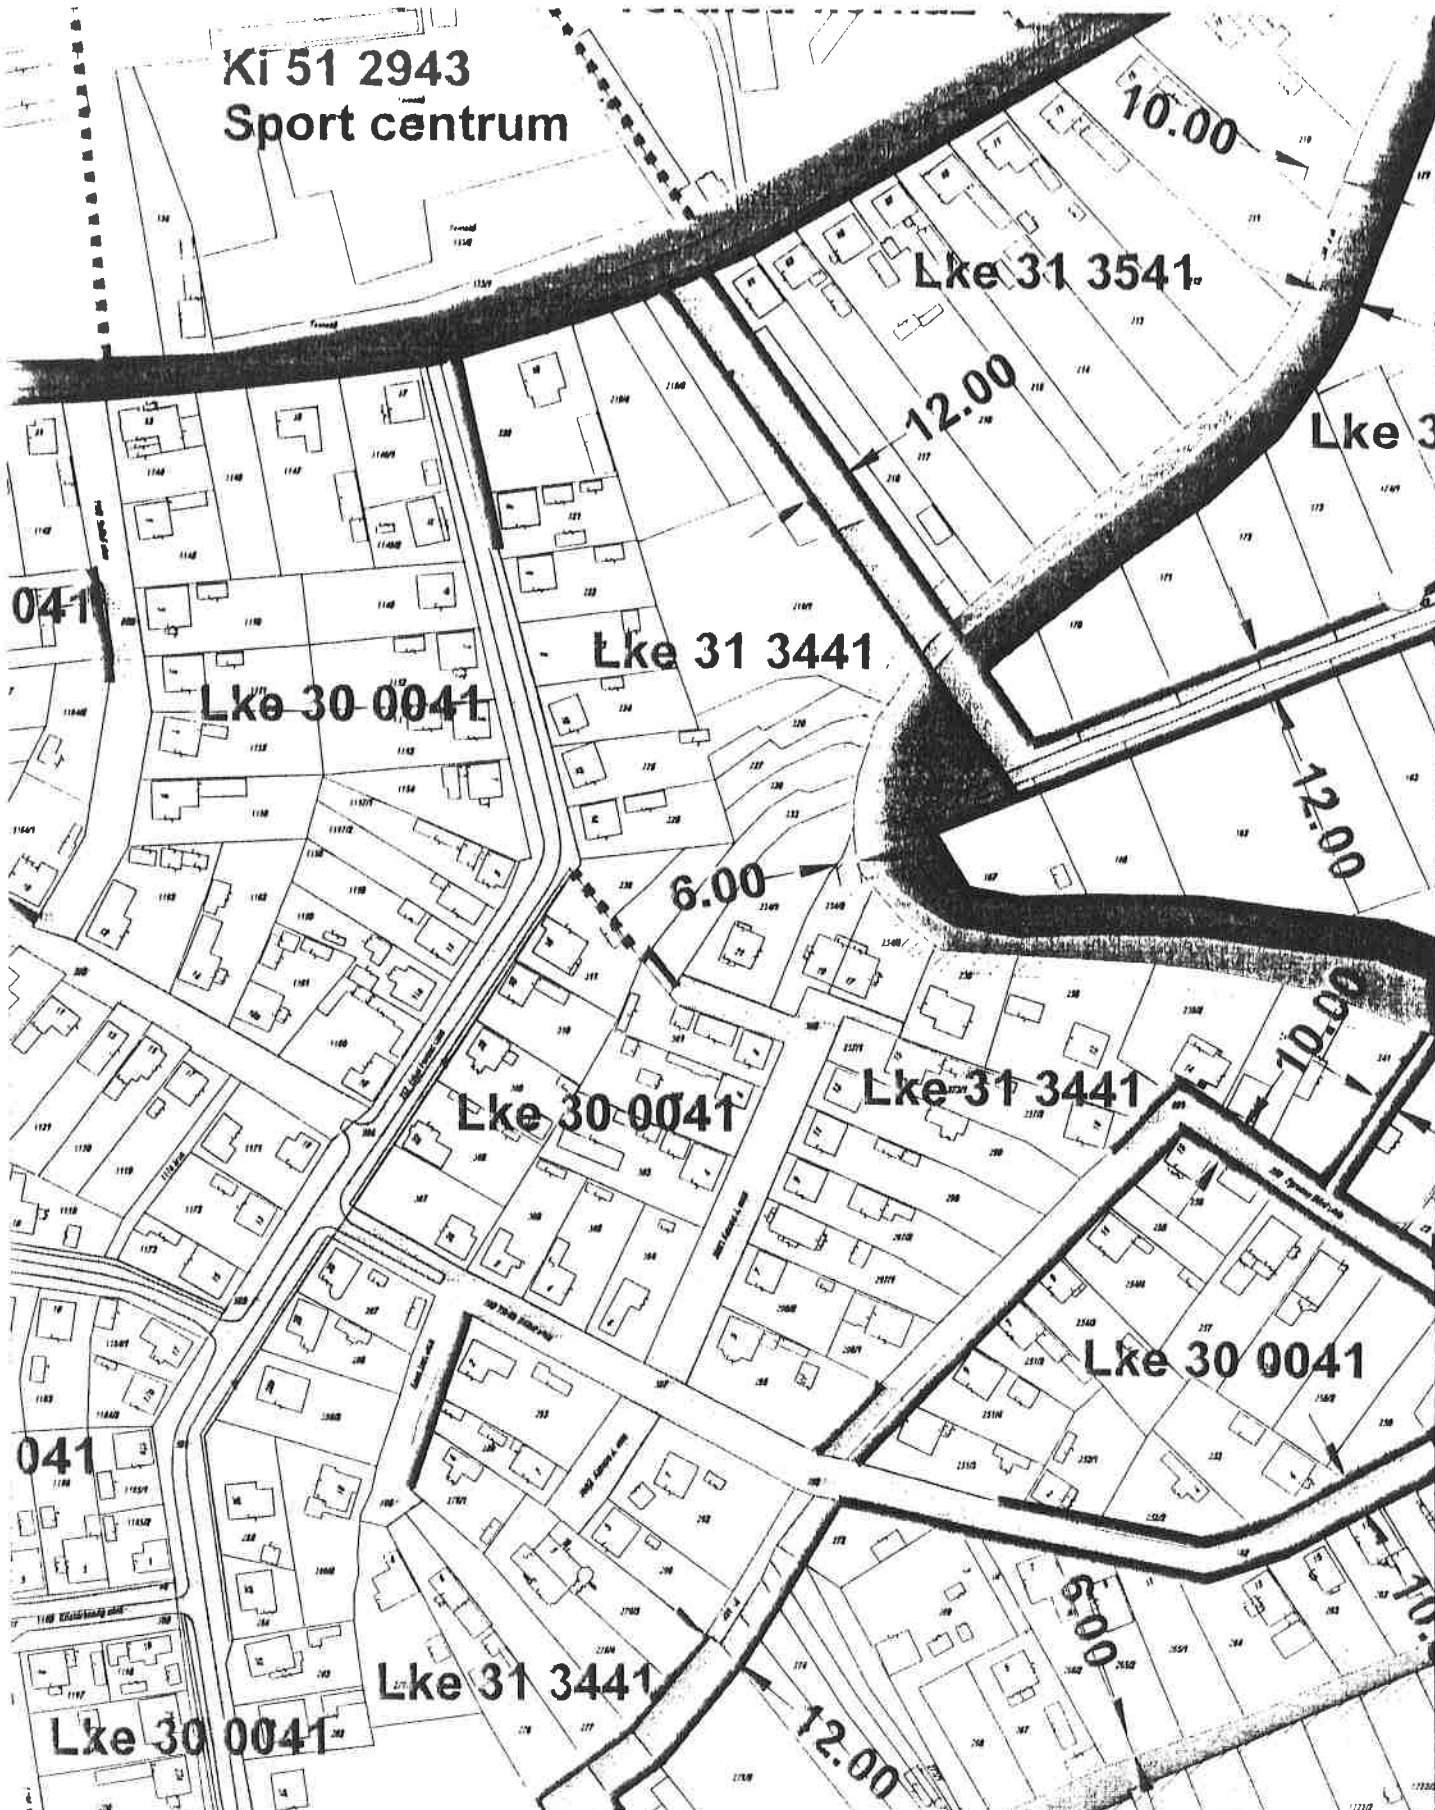



Építési terv - a módosított szabályozási terv alapján, M=1:400

