


2. melléklet a 15/2019. (XI.28) önkormányzati rendelethez: SZ-M-2/2019. jelű tervlap

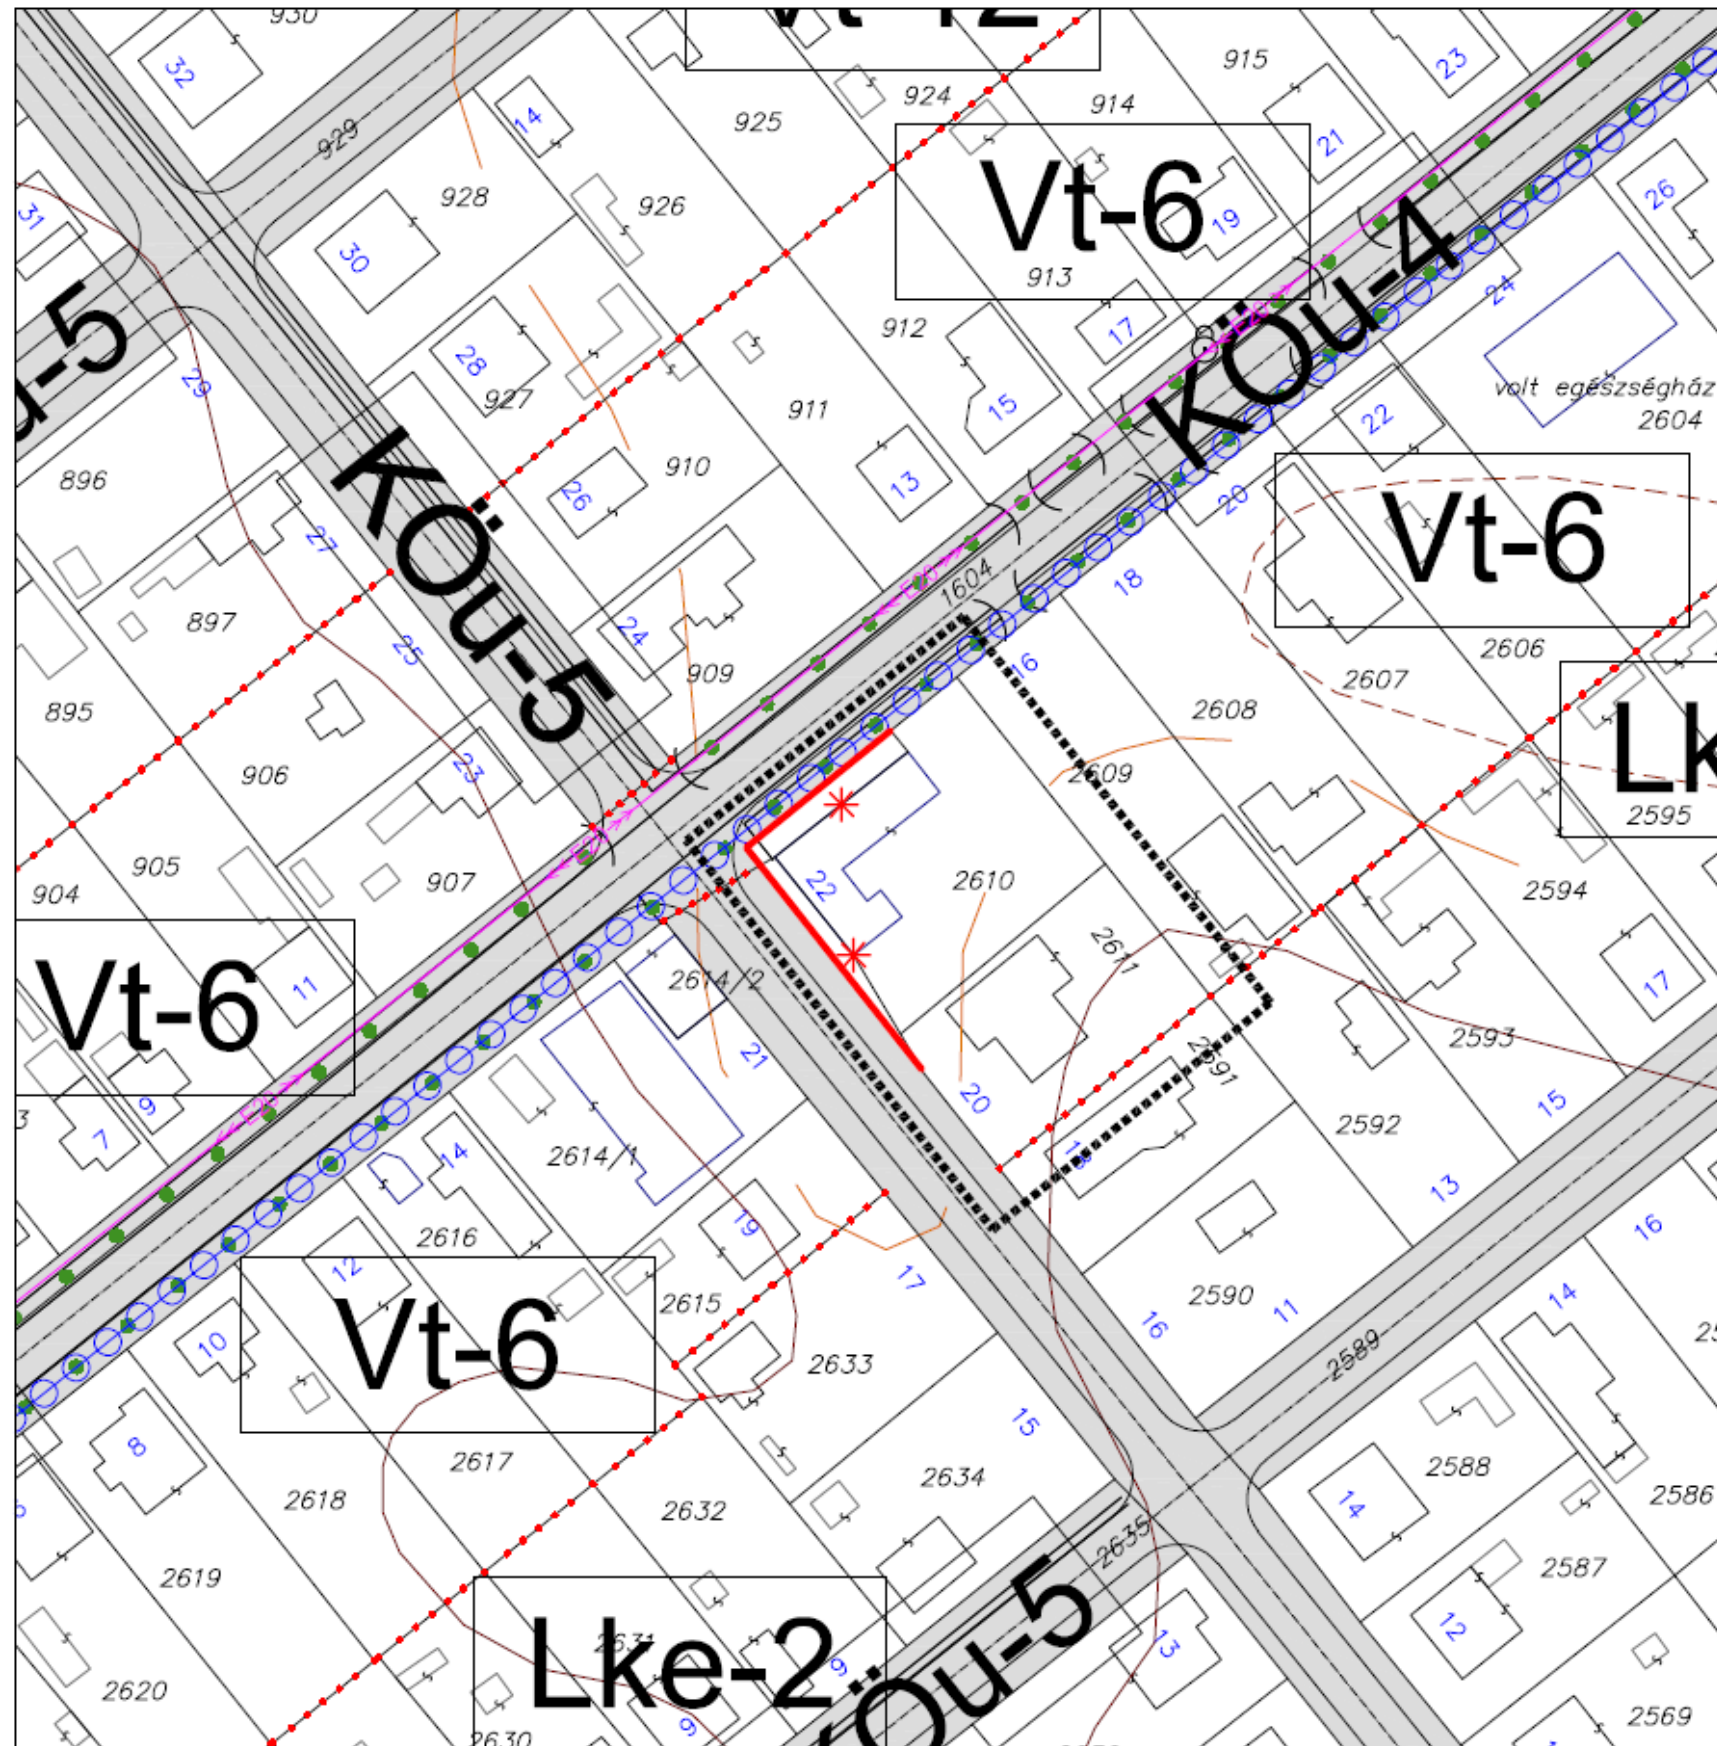

TÁRNOK NAGYKÖZSÉG
TELEPÜLÉSRENDÉZÉSI ESZKÖZEINEK
MÓDOSÍTÁSA
MÓDOSÍTOTT SZABÁLYOZÁSI TERV
M=1:1000



JELMAGYARÁZAT

- SZABÁLYOZÁSI VONAL
- ÉPÍTÉSI ÖVEZET, ÖVEZET HATÁRA
- ÉPÍTÉSI ÖVEZET, ÖVEZET JELE
- KÖTELEZŐ MEGSZÜNTETŐ JEL
- A MÓDOSÍTÁSSAL ÉRINTETT TERÜLET HATÁRA

A .../2019. (.....) ÖNKORMÁNYZATI
RENDELET ... SZ. MELLÉKLETE
A TERV CSAK A HELYI ÉPÍTÉSI SZABÁLYZATTAL EGYÜTT ERVÉNYES!
AZ ÁLLAMI INGATLANNYILVANTARTÁSI ALAPTERKEP FELHASZNÁLÁSÁVAL
A SZABÁLYOZÁSI TARTALOMNAK MEGFELELŐ MERÉTTÁRÁNYBAN KÉSZÜLT.
A TERKEP KIZÁRÓLAG VÁROSRENDÉZÉSI CELOKRA ALKALMAS!

| | |
|--|--|
| Meghatározta: Tárnok Nagyközség Önkormányzat | |
| Tervező: REND - ENG - TERV ÉPÍTÉSZ IRODA | |
| 2030 ÉRD, JÁNOS U. 15. | TEL./FAX.: 06-23-367-698 |
| TÁRNOK NAGYKÖZSÉG TELEPÜLÉSRENDÉZÉSI ESZKÖZEINEK MÓDOSÍTÁSA, 2019. | M=1:1000 2019. július hó |
| MÓDOSÍTOTT SZABÁLYOZÁSI TERV SZT-M-2/2019. | |
| Teljesítésvezető: Dr. Csaba Zoltán 77-1-10-0231 | Készítők: Környezetrendezés: Víz, Csatornázás: Gázellátás: Elektromos Hírközlés: Régész: |
| 81 | |