


1. melléklet a 12/2005. (V. 13.) önkormányzati rendelethez ⁴⁹
T-2 számú M = 1:10000 méretarányú Külterületi Szabályozási Terv

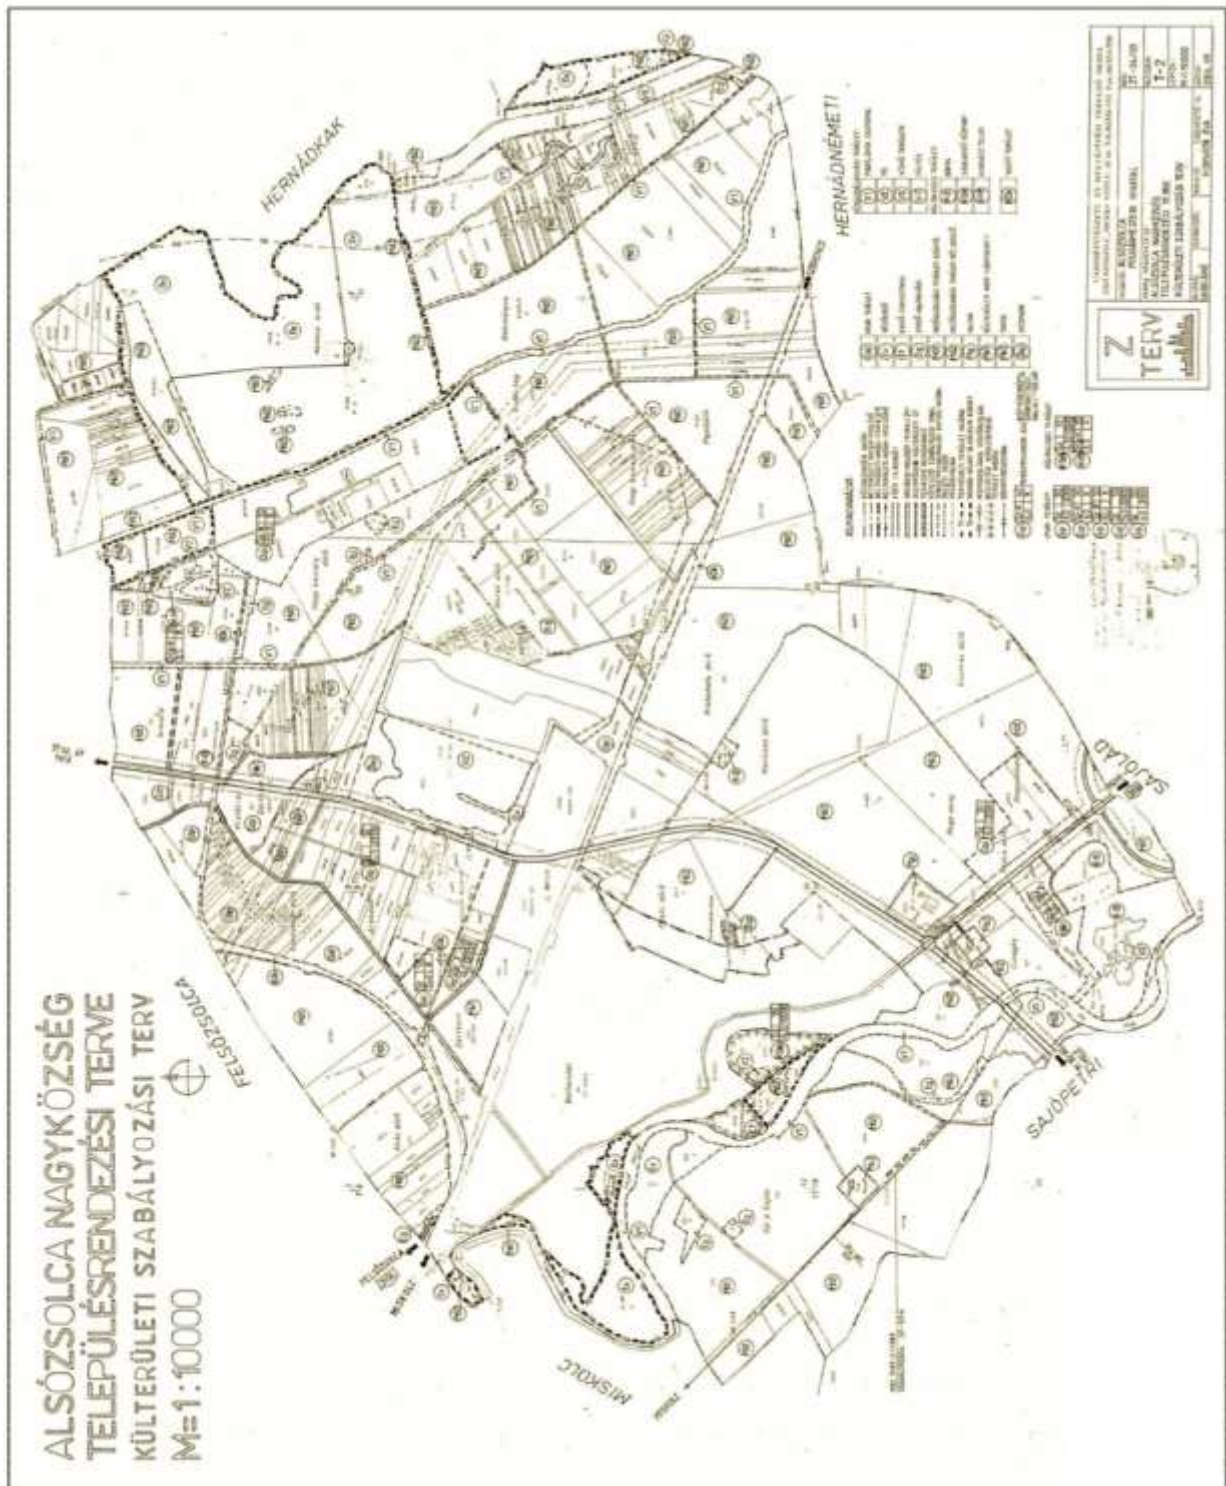

⁴⁹ Módosította Alsózsolca Város Önkormányzat Képviselő-testülete 7/2017. (III. 28.) önkormányzati rendeletének 2. §-a. Hatályos 2017. IV. 12. napjától.