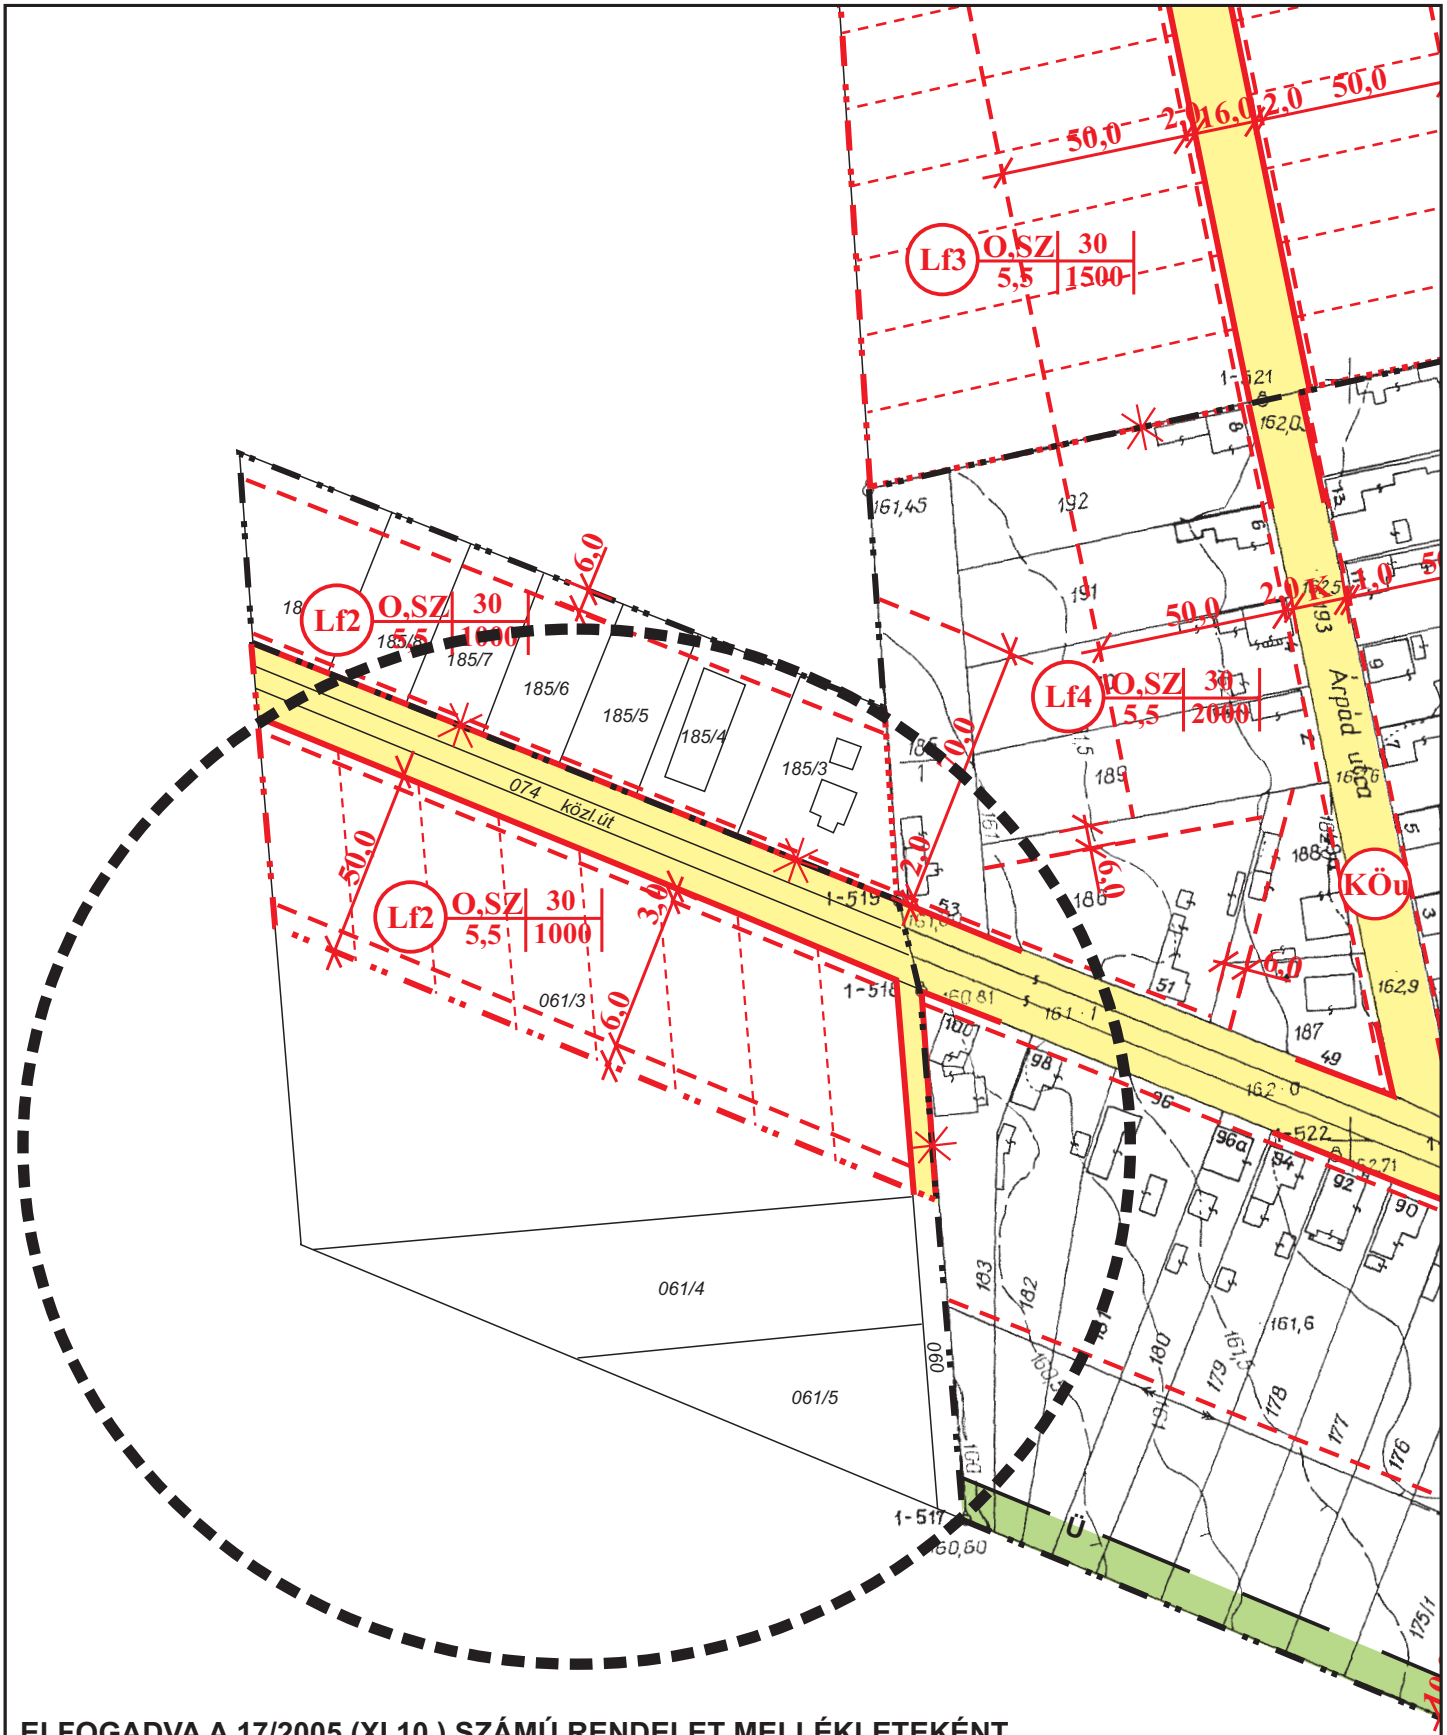

ELFOGADVA A 17/2005.(XI.10.) SZÁMÚ RENDELET MELLÉKLETEKÉNT

VIRÁNYI ÉPÍTÉSZ STÚDIÓ	**VIRÁNYI ÉPÍTÉSZ STÚDIÓ KFT** 7400 KAPOSVÁR, LOSONC UTCA 1. TEL/FAX: 82-511-575		Rajzszám: **2.3.1.**
	Munka megnevezése: JUTA TELEPÜLÉSRENDEZÉSI TERV-MÓDOSÍTÁS		
	Rajz megnevezése: BELTERÜLET SZABÁLYOZÁSI TERV-MÓDOSÍTÁS 1. M=1:2000		
Jelzőszám: 7/2005	Tervezők: VIRÁNYI ISTVÁN TT1 14-0075/2001	Munkatárs: FUCSKÁR NOÉMI	Dátum: 2005.AUGUSZTUS