


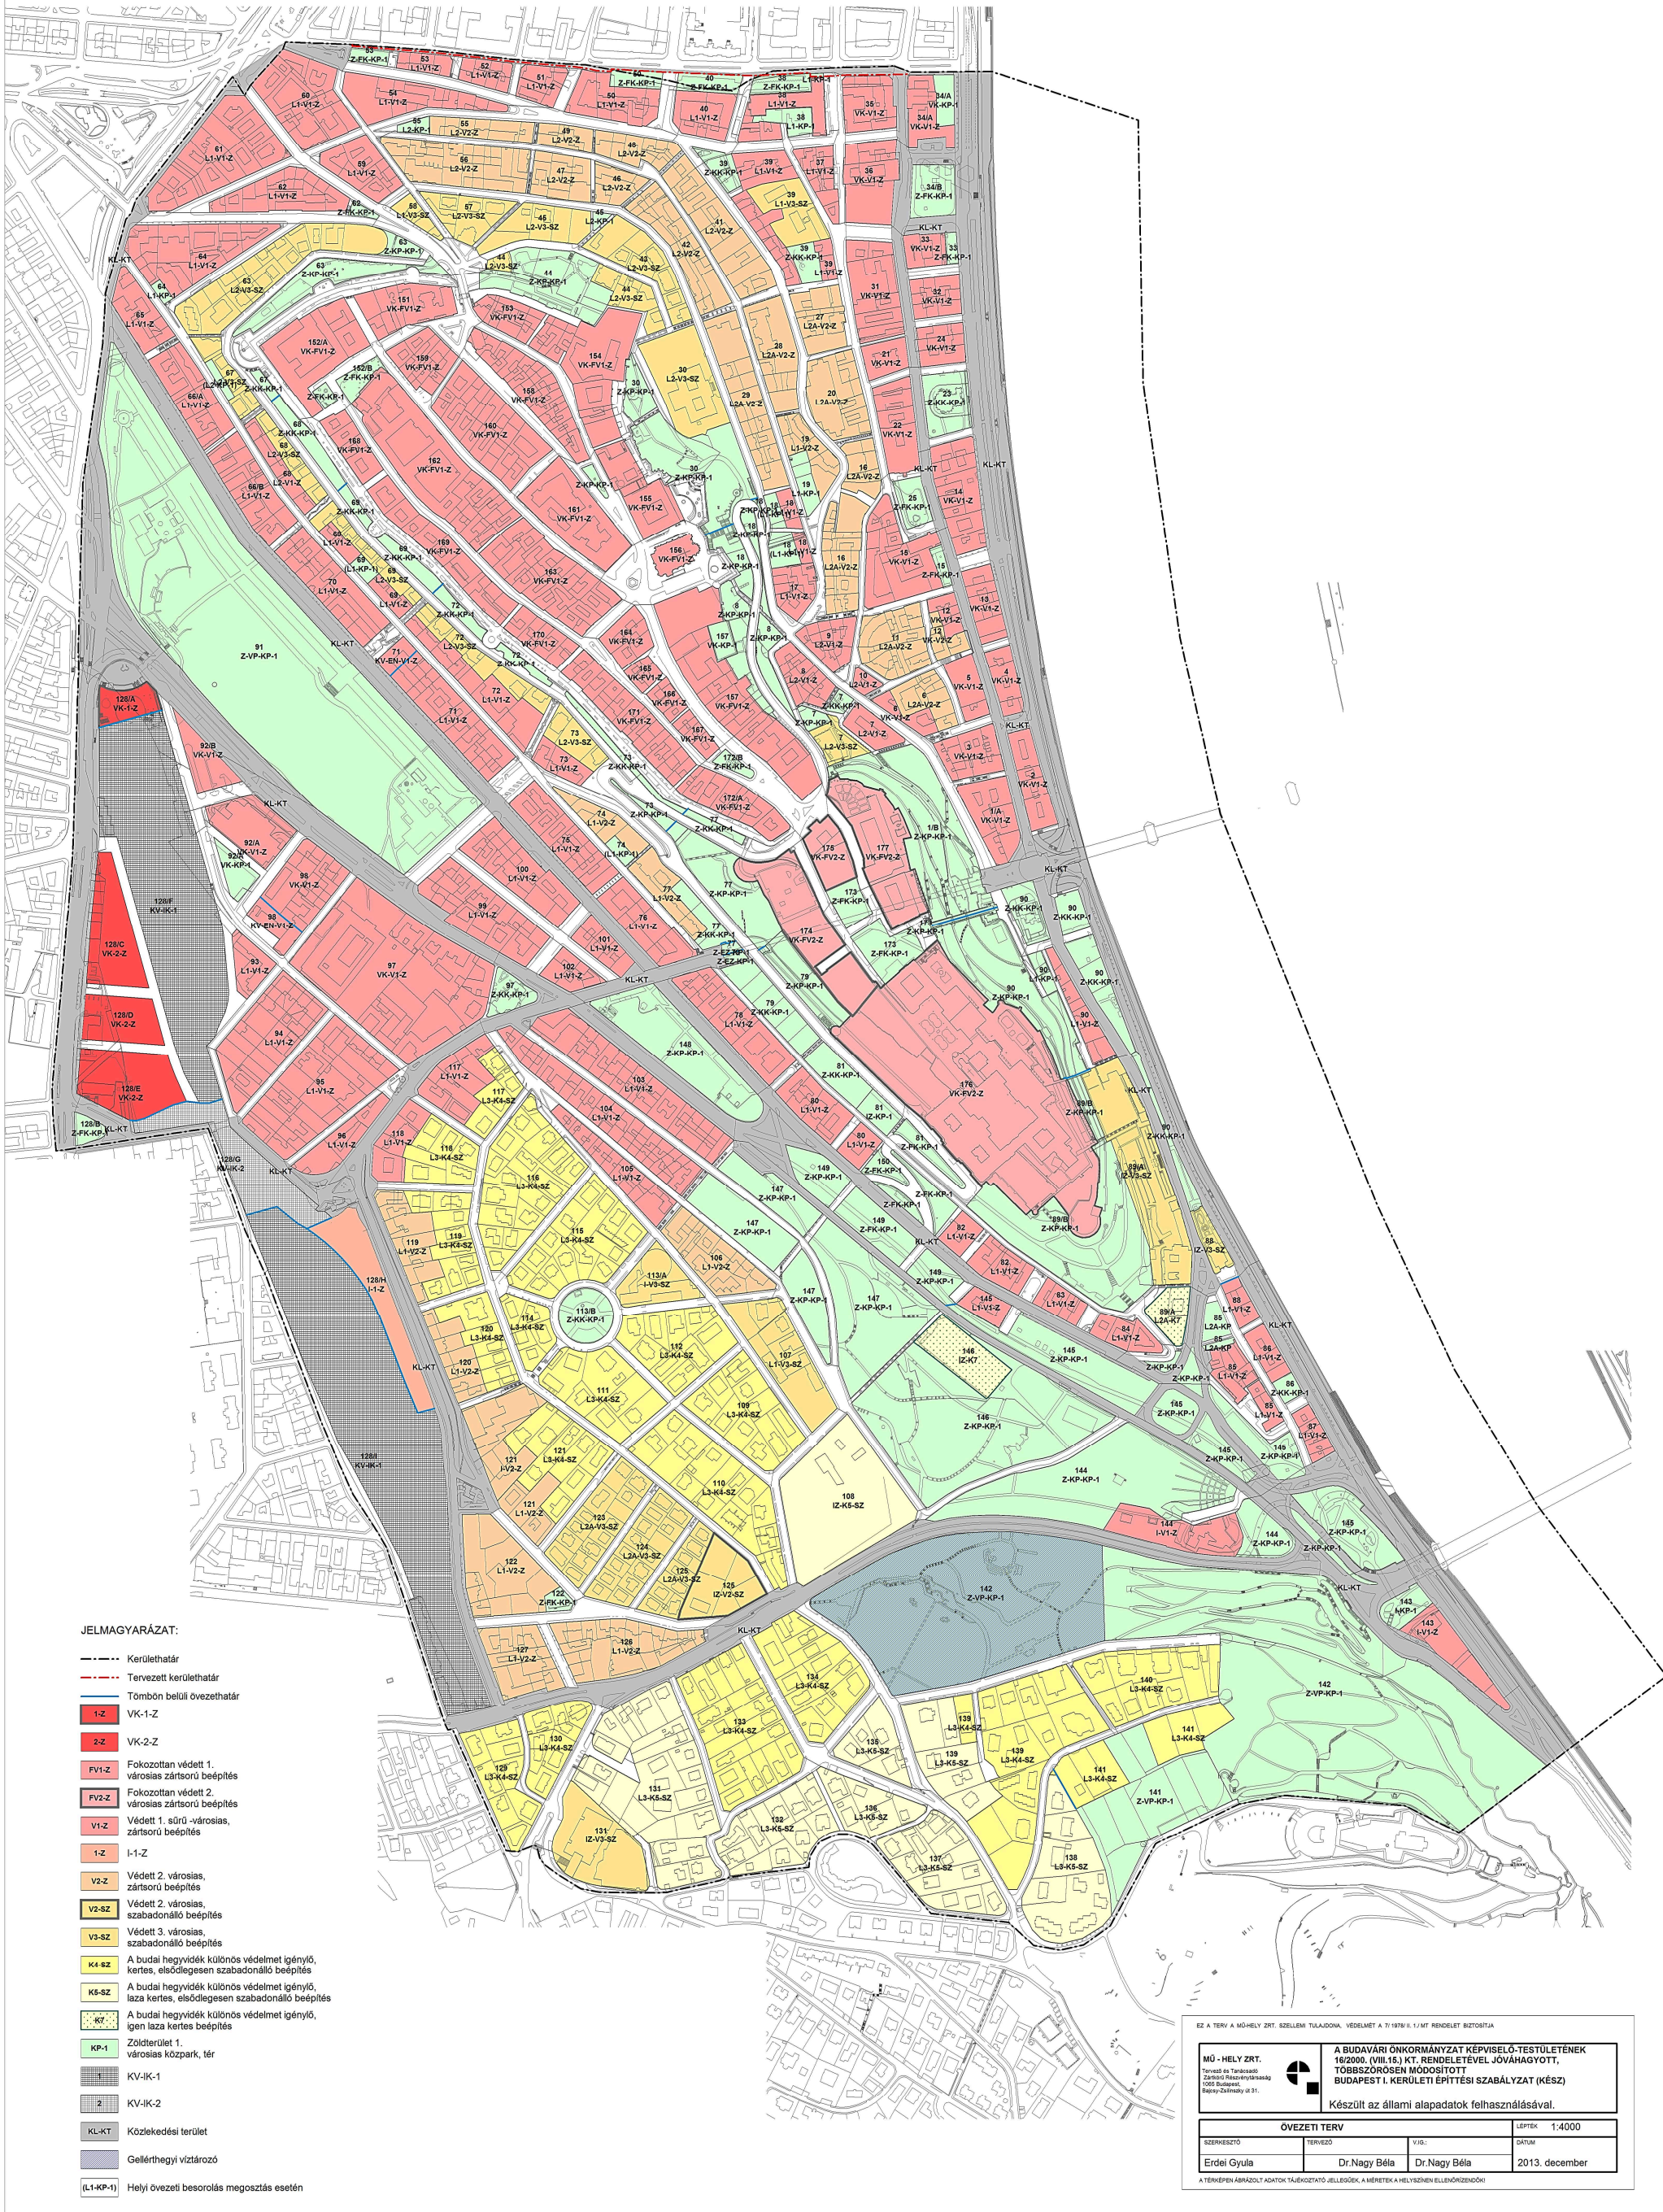

JELMAGYARÁZAT:

- Kerülethatár
- - - Tervezett kerülethatár
- - - Tömbön belüli övezethatár
- 1-Z VK-1-Z
- 2-Z VK-2-Z
- FV1-Z Fokozottan védett 1. városias zártorsós beépítés
- FV2-Z Fokozottan védett 2. városias zártorsós beépítés
- V1-Z Védett 1. sűrű városias, zártorsós beépítés
- 1-Z I-1-Z
- V2-Z Védett 2. városias, zártorsós beépítés
- V2-SZ Védett 2. városias, szabadonálló beépítés
- V3-SZ Védett 3. városias, szabadonálló beépítés
- K4-SZ A budai hegyvidék különös védelmet igénylő, kertés, elsődlegesen szabadonálló beépítés
- K5-SZ A budai hegyvidék különös védelmet igénylő, laza kertés, elsődlegesen szabadonálló beépítés
- K7 A budai hegyvidék különös védelmet igénylő, igen laza kertés beépítés
- KP-1 Zöldterület 1. városias közpark, tér
- 1 KV-1K-1
- 2 KV-1K-2
- KL-KT Közlekedési terület
- Gellérthegy víztározó
- (L1-KP-1) Helyi övezeti besorolás megosztás esetén

EZ A TERV A MŐHELY ZRT. SZELLEMI TULAJDONA. VÉDELME A 71/1978. II. 11. MT. RENDELET BIZTOSÍTÁSA

MŰ - HELY ZRT. Tervező és Tervező Zártkörűen működő 1058 Budapest, Bajcsy Zsilinszky út 31.		A BUDAVÁRI ÖNKORMÁNYZAT KÉPVISELŐ-TESTÜLETÉNEK 16/2000. (VIII.15.) KT. RENDELETÉVEL JOVÁHAGYOTT, TÖBBSZÖRÖSEN MÓDOSÍTOTT BUDAPEST I. KERÜLETI ÉPÍTÉSI SZABÁLYZAT (KÉSZ)	
Készült az állami alapadatok felhasználásával.			
ÖVEZETI TERV		LEPTÉK 1:4000	
BESZERZŐ	TERVEZŐ	V.ÁB.	ÁBRÁJÁ
Erdel Gyula	Dr.Nagy Béla	Dr.Nagy Béla	2013. december

A TERNÉPEK ÁBRÁJÁZÓI ADATOK TÁJÉKOZTATÓ JELLEGŰEK, A MÉRTEK A HELYSZÍNIEN ELLENŐRÖZENDŐK!