




BÓLY SZABÁLYOZÁSI TERVE MÓDOSÍTÁS

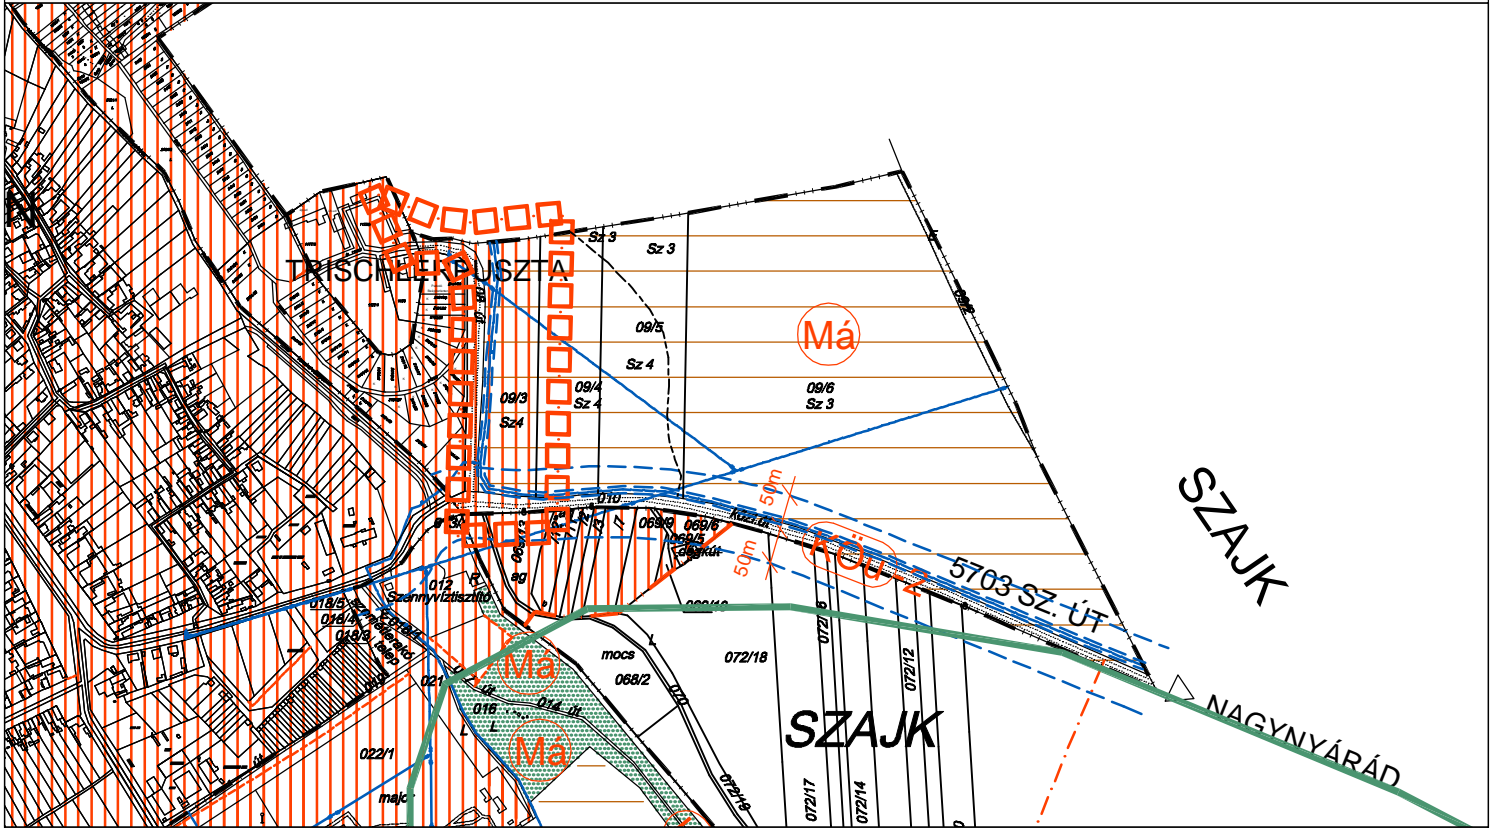

TERVMÓDOSÍTÁS HATÁRA

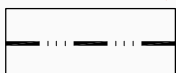

KÖZIGAZGATÁSI HATÁR

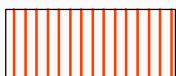

KÜLÖN TERVLAPON SZABÁLYOZOTT TERÜLET


ÉRINTETT TERÜLETRENDEZÉSI
TERVI ÖVEZETEK




KIVÁLÓ TERMŐHELYI
ADOTTSÁGÚ SZÁNTÓTERÜLET



VÉDŐTÁVOLSÁG

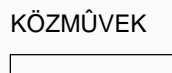

KÖZMŰVEK

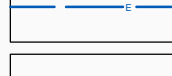

ELEKTROMOS LÉGVEZETÉK



NAGYKÖZÉPNYOMÁSÚ GÁZVEZETÉK

KÉSZÜLT AZ ÁLLAMI ALAPADATOK FELHASZNÁLÁSÁVAL



2. MELLÉKLET

Bóly Város Önkormányzata Képviselő-testületének
15/2013.(X.11.) Önkormányzati rendelethez

KOKAS ÉS TÁRSA TERVEZŐ KFT. ÉPÍTÉSZ ÉS TELEPÜLÉSTERVEZŐ IRODA

Tel/Fax: 72/324-328	Iroda: 7624 Pécs, Budai Nagy A. u. 1.	Levélcím: 7627 Pécs, Havt-hegyi út 88.	E-mail: kokas@minicomp.hu
SZAKÁGI TERVEZŐK:	MUNKA MEGNEVEZÉSE:		RAJZSZÁM:
	BÓLY TELEPÜLÉSRENDEZÉSI ESZKÖZEINEK MÓDOSÍTÁSA		V-1-M13
	RAJZ MEGNEVEZÉSE:		LÉPTÉK:
	SZABÁLYOZÁSI TERV MÓDOSÍTÁSA		M 1:10.000
JELZŐSZÁM:			DÁTUM:
TT-1303	TELEPÜLÉSTERVEZŐ: PAP ZSUZSA (TT/HÉ-02-0179)		2013.10.