


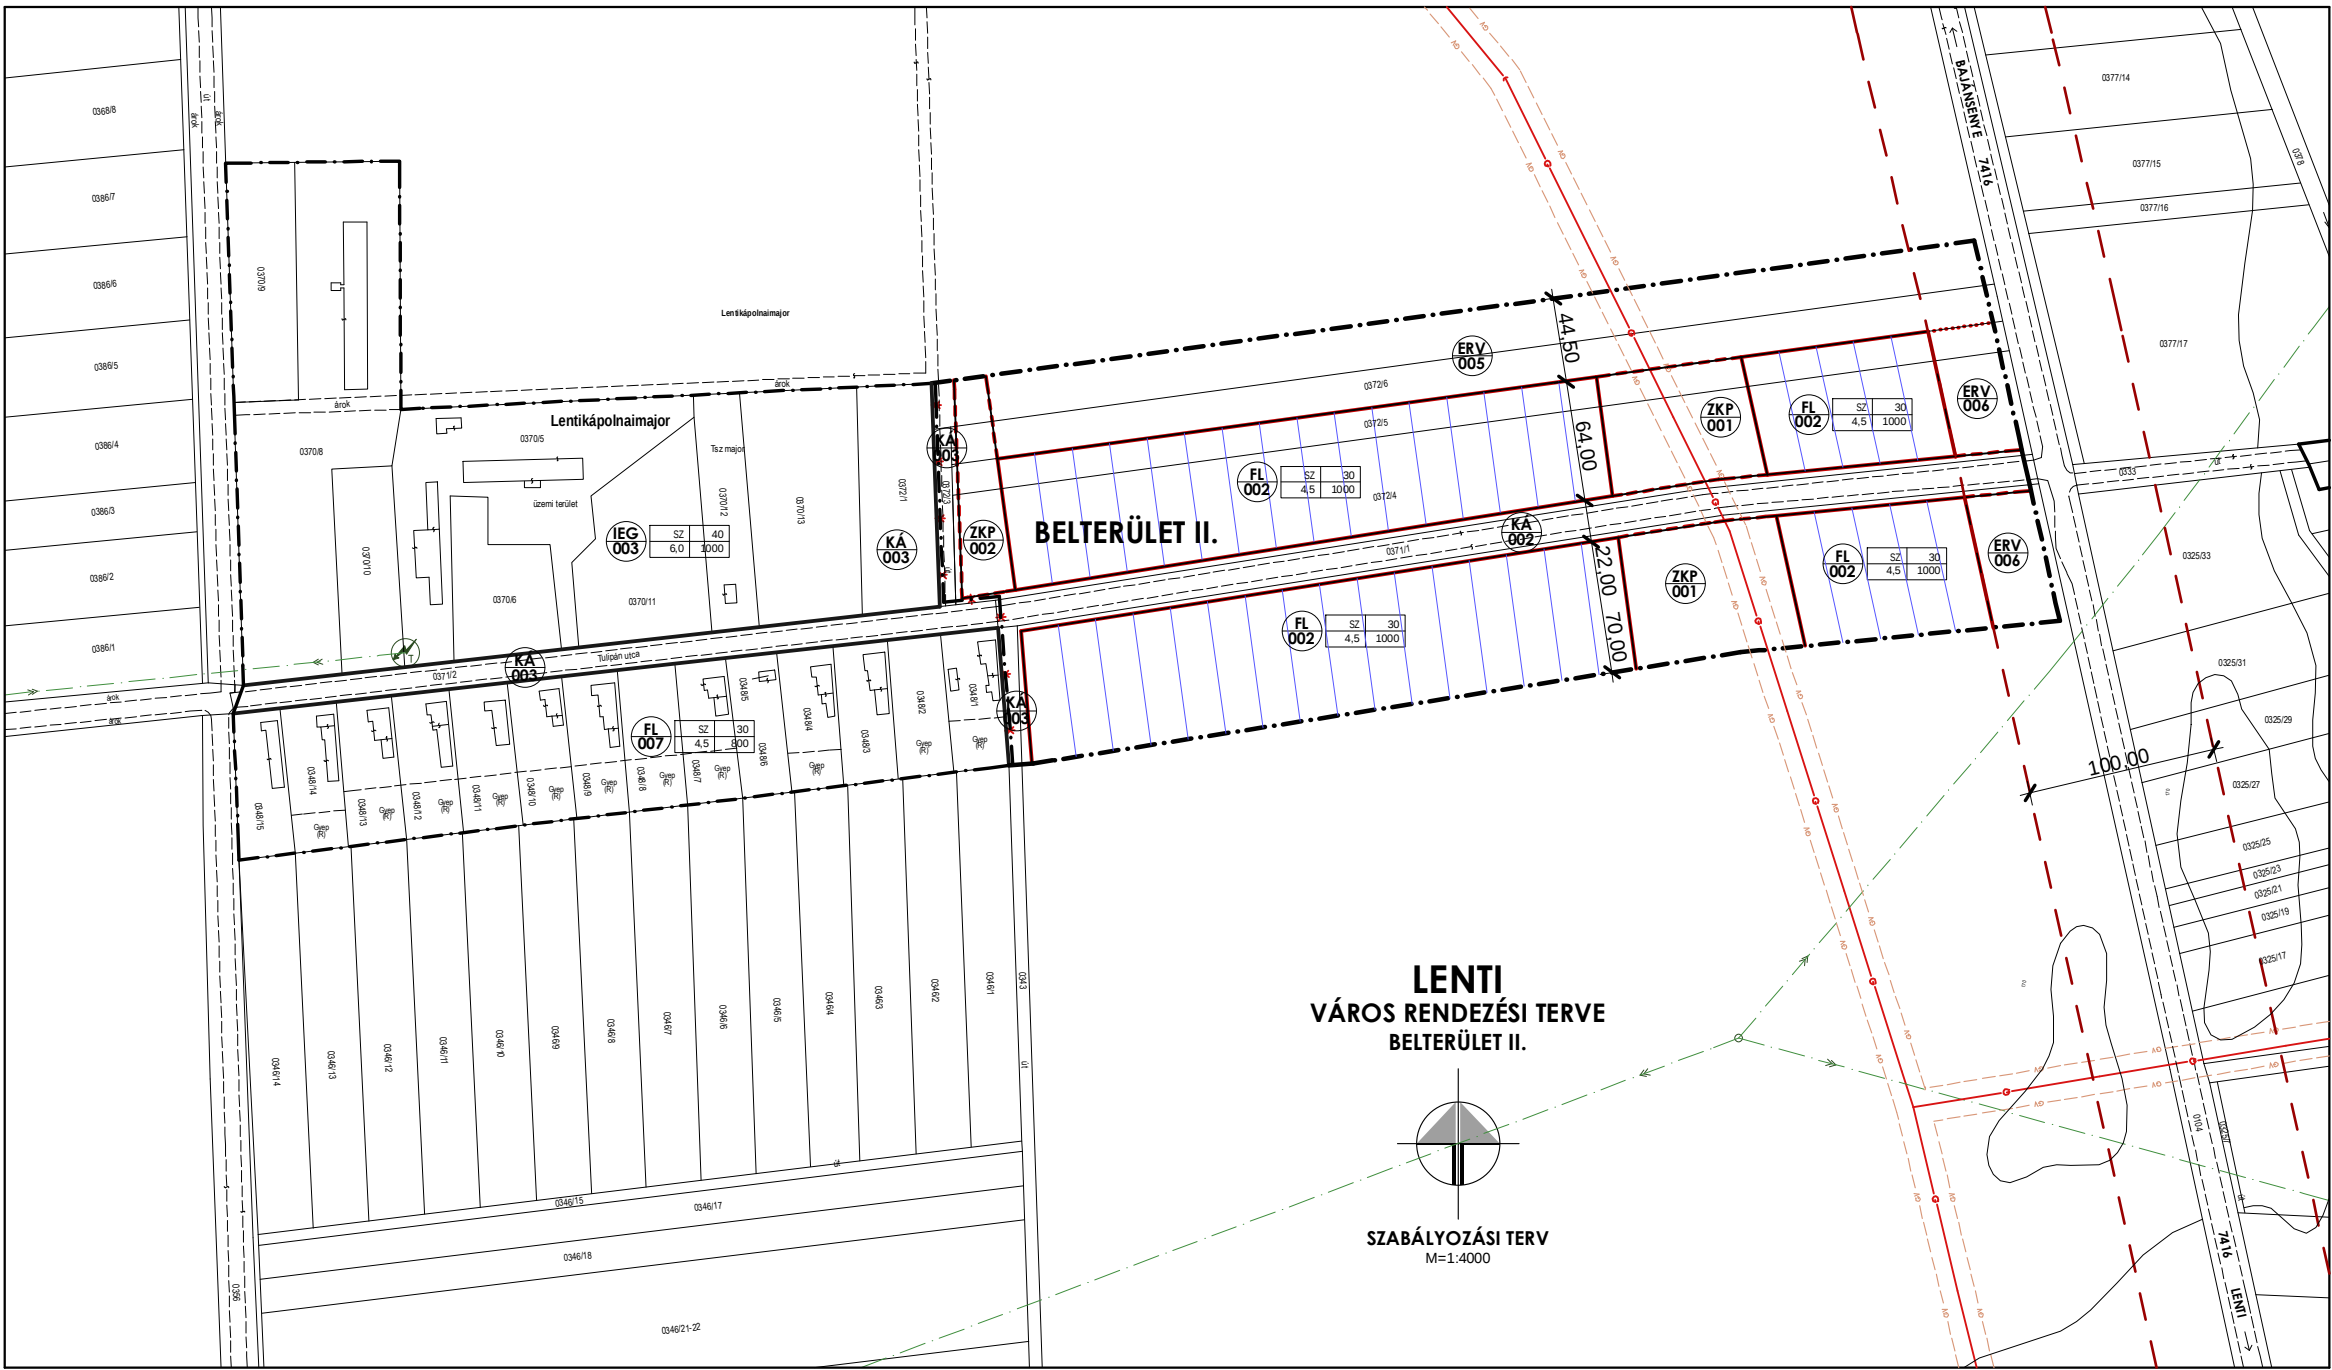

Felelős tervező:

Wolf Beáta
okl. építészmérnök
TT1-01-2384

Tervezők:

Cseri Gabriella
településmérnök, okl. szociológus
TT2-01-4867/07



Székely Rita
településmérnök

Révész László
településmérnök

Tóth Attila Gábor
településmérnök, okl. építőmérnök
K2-2-01-10559

Tóthné Pocsok Katalin
okl. táj- és kertépítész-mérnök
K2-01-5086/02

MÓDOSÍTÁST VÉGEZTE:

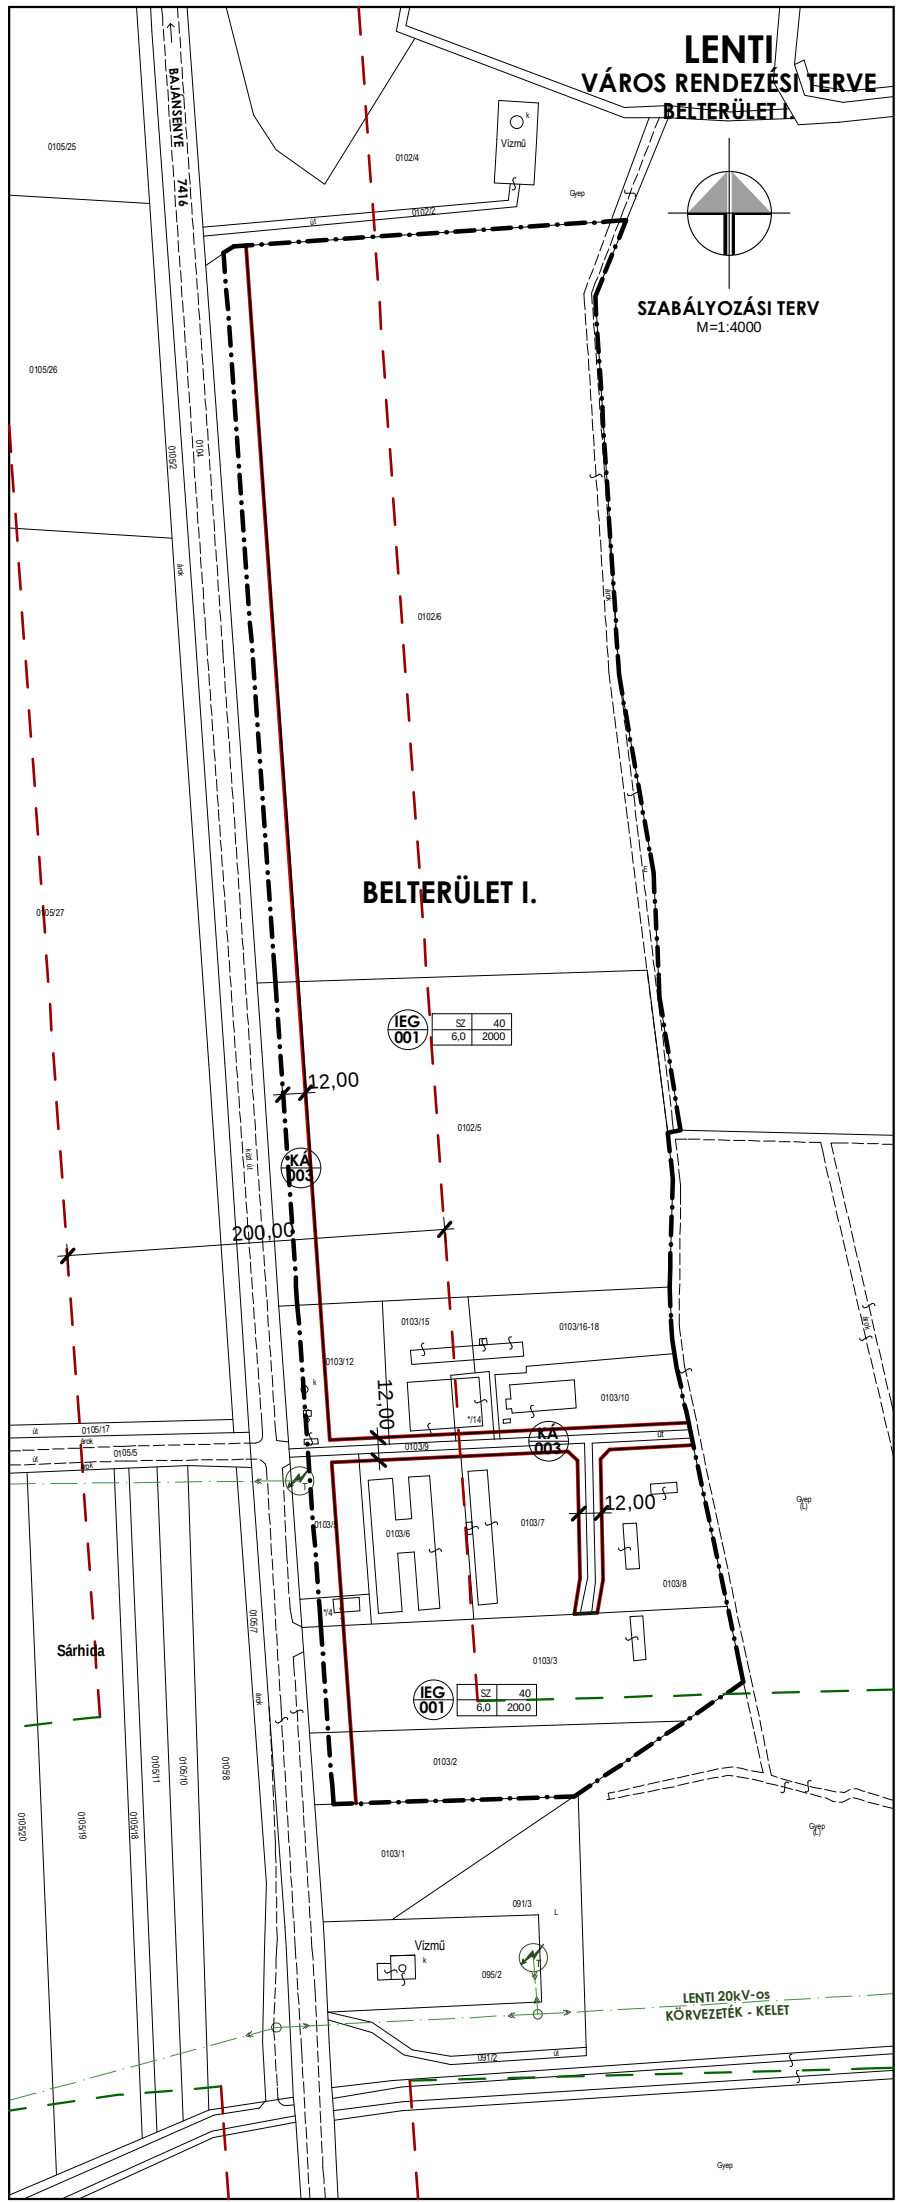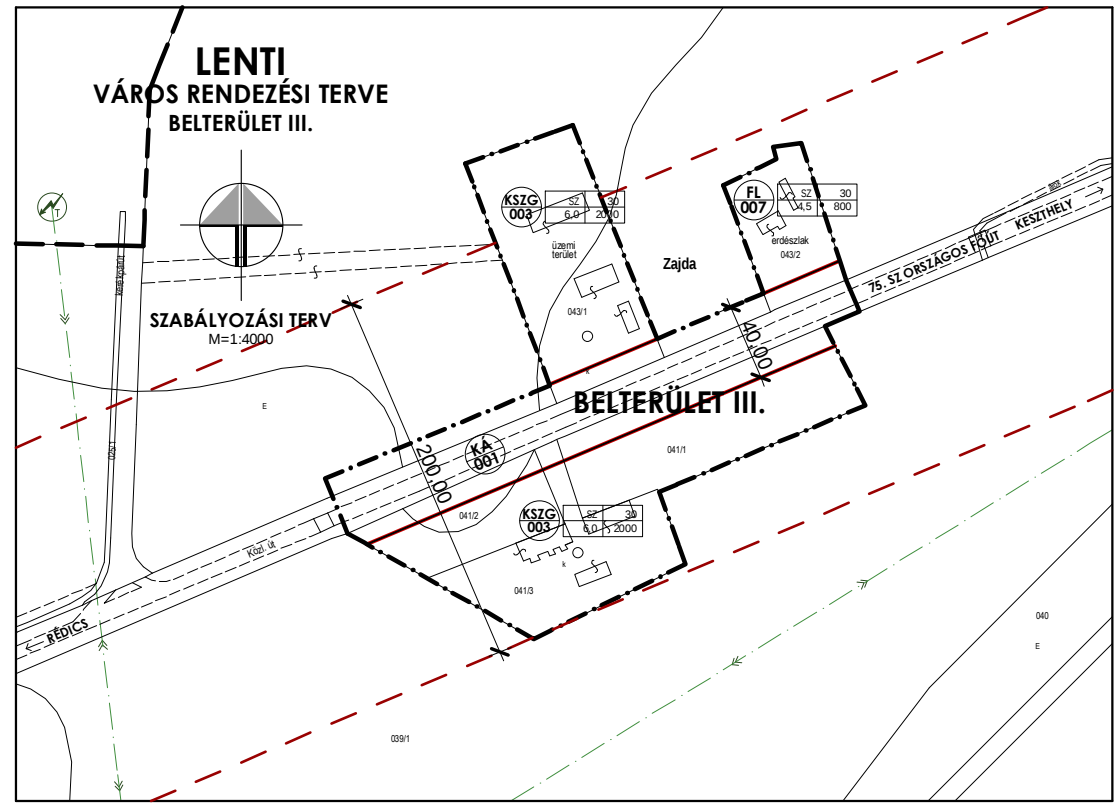

JELMAGYARÁZAT

- belterület határa
- megszűnő belterületi határ
- tervezett belterületi határ
- meglévő szabályozási vonal
- tervezett szabályozási vonal
- meglévő területfelhasználási egység határa
- tervezett területfelhasználási egység határa
- meglévő építési övezet határa
- tervezett építési övezet határa

- közúti védőtávolság
- tervezett elkerülő és védőtávolsága
- szomszédos terület
- építési övezet jele
- beépítési mód
- beépítési %
- építménymag.
- telekter.
- javasolt telekosztás
- gázvezeték
- gázvezeték védőtávolság
- oszlop transzformátorállomás
- meglévő elektromos
- szabályozóvezeték

MÁTIS MANGLIÁR

TERVEZŐ BT

SZOMBATHELY, ÁRPÁD U. 61. TEL/FAX: 94/505 232

VEZETŐ TERVEZŐ

MÁTIS LAJÓS
É1 18-0037/99, TT1 18-0037/2001

TERVEZŐ

MÁTIS BARNA
É2 18-0036/99

LENTI VÁROS RENDEZÉSI TERVE

SZABÁLYOZÁSI TERV - BELTERÜLET I., II., III.

KÉSZÜLT ÁLLAMI ALAPADATOK FELHASZNÁLÁSÁVAL

M=1:4000

KÉSZÜLT ÁLLAMI ALAPADATOK FELHASZNÁLÁSÁVAL

7. melléklet a 18/2012. (III. 30.) számú rendelethez

SZ-05