


Melléklet a/2016. (....) önkormányzati rendelethez

SZABÁLYOZÁSI TERV MÓDOSÍTÁS

Balaton utca - Telenkó utca - Petőfi Sándor utca - Béni Balogh Ádám utca által határolt területegységre vonatkozóan

M=1:2000

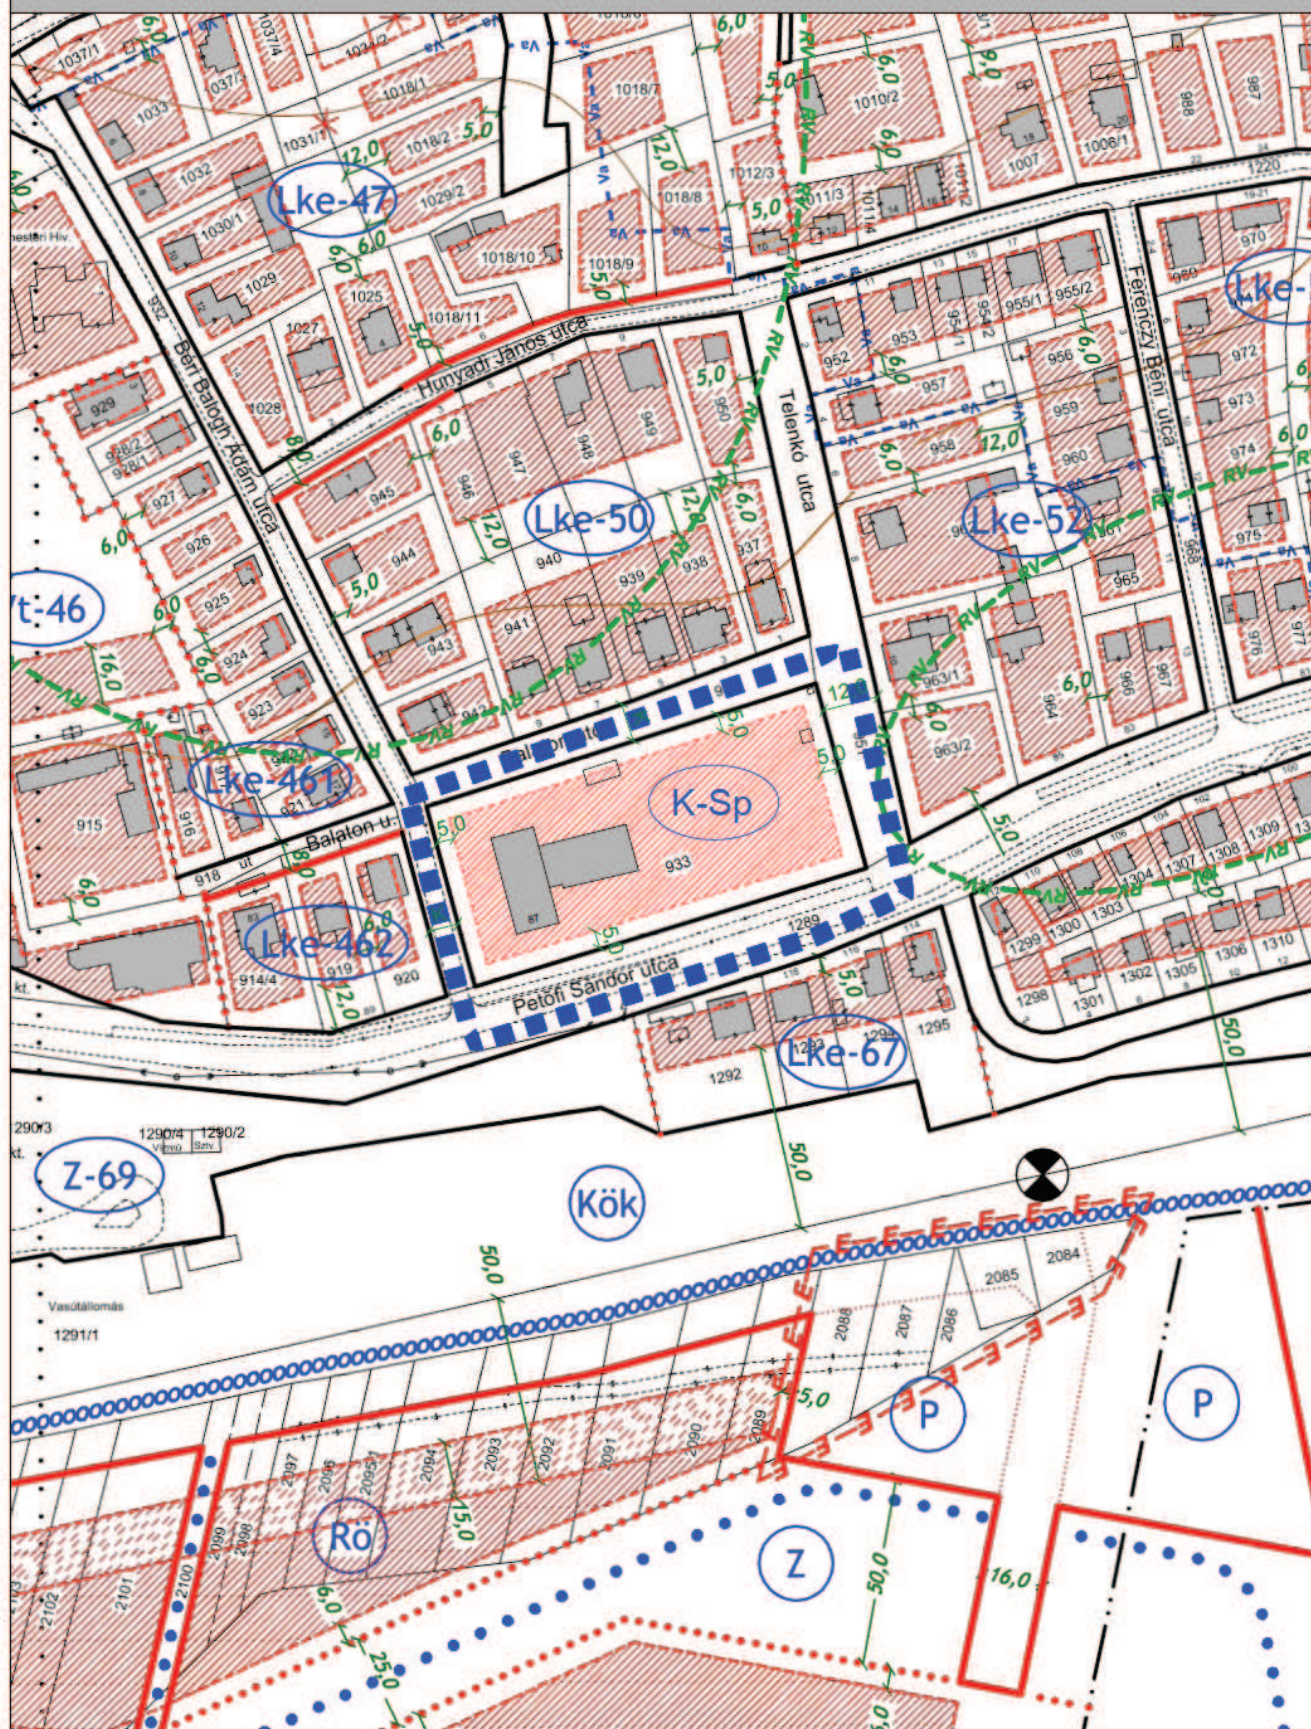

VONYARCVASHEGY

SZABÁLYOZÁSI TERV

M=1:2 000

JELMAGYARÁZAT

	KÖZIGAZGATÁSI HATÁR
	BELTERÜLETI HATÁR
	SZABÁLYOZÁSI VONAL (TERVEZETT)
	SZABÁLYOZÁSI VONAL (MEGLÉVŐ)
	JAVASOLT TELEKHATÁR
	ÉPÍTÉSI ÖVEZET HATÁRA
	ÉPÍTÉSI HELY
	KORLÁTOZOTTAN BEÉPÍTHETŐ ÉPÍTÉSI HELY (MÁV ENGEDÉLYHEZ KÖTÖTT)
	SZABÁLYOZÁSI SZÉLESSÉG
	MEGSZÜNTETŐ JEL
	GYALOGÚT (VEGYES FORGALMÚ ÚT)
	KERÉKPÁR ÚT
	PARTI SÉTÁNY
	ÖNKORMÁNYZATI ELŐVÁSÁRLÁSI JOGGAL TERHELT TERÜLET HATÁRA
	BEÉPÍTETLENÜL MEGŐRZENDŐ PARTI TERÜLETSÁV
	ORSZÁGOS JELENTŐSÉGŰ TERMÉSZETVÉDELMI TERÜLET HATÁRA
	RÉGÉSZETI TERÜLET HATÁRA
	VÉLHETŐEN RÉGÉSZETI TERÜLET HATÁRA
	MŰEMLEKI KÖRNYEZET HATÁRA
	HIDROGEOLÓGIAI "A" VÉDTERÜLET HATÁRA
	HIDROGEOLÓGIAI "B" VÉDTERÜLET HATÁRA
	FORRÁS KÜLSŐ VÉDTERÜLET HATÁRA
	VÉDETT HELYI MŰVI ÉRTÉK
	MŰEMLEKILEG VÉDETT ÉPÜLET
	ÚTMENTI KERESZT, SZOBOR
	ÚT-VASÚT SZINTBENI KERESZTEZŐDÉS
	GYALOGOS VASÚTI ÁTKÉLÉS
	VÁLTOZTATÁSI TILALOM A BALATONI TÖRVÉNY TERÜLETI TÉRSÉGI ALÓVEZET PONTOSÍTÁSAIG
	HAJÓZÁSI, SPORT ÉS IDEGENFORGALMI CÉLÚ KIKÖTŐ LÉTESÍTÉSÉRE FELHASZNÁLHATÓ PARTSZAKASZ
	STRANDOLÁSRA ALKALMAS PARTSZAKASZ
	FA HORGÁSZSTÉGEK FELÁLLÍTÁSÁRA ALKALMAS PARTSZAKASZ
	NÁDAS