


A 11/2010. (IV. 26.) önkormányzati rendelet 2.számú melléklete

Tervezett 20,0 m széles gyűjtőt.
 (Petőfi utca folytatása)
 M 1:100

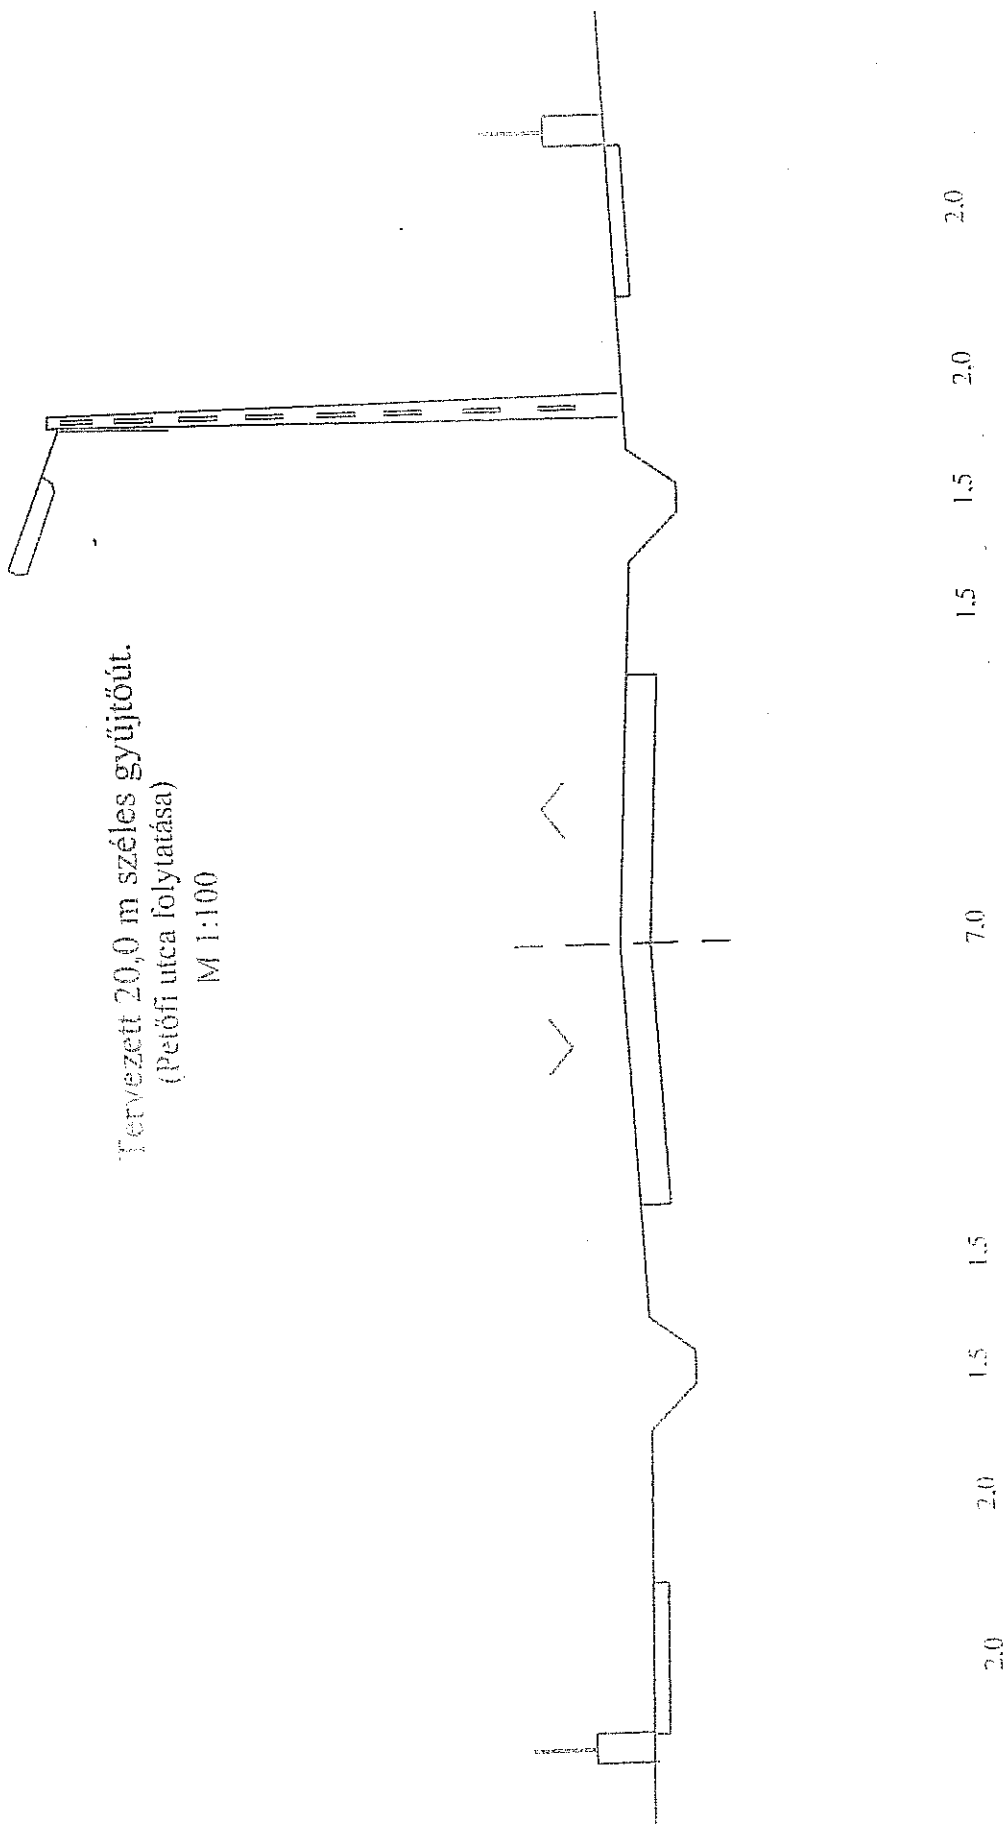


per. ezen 22,0 m széles gyűjtőt

M 1:100

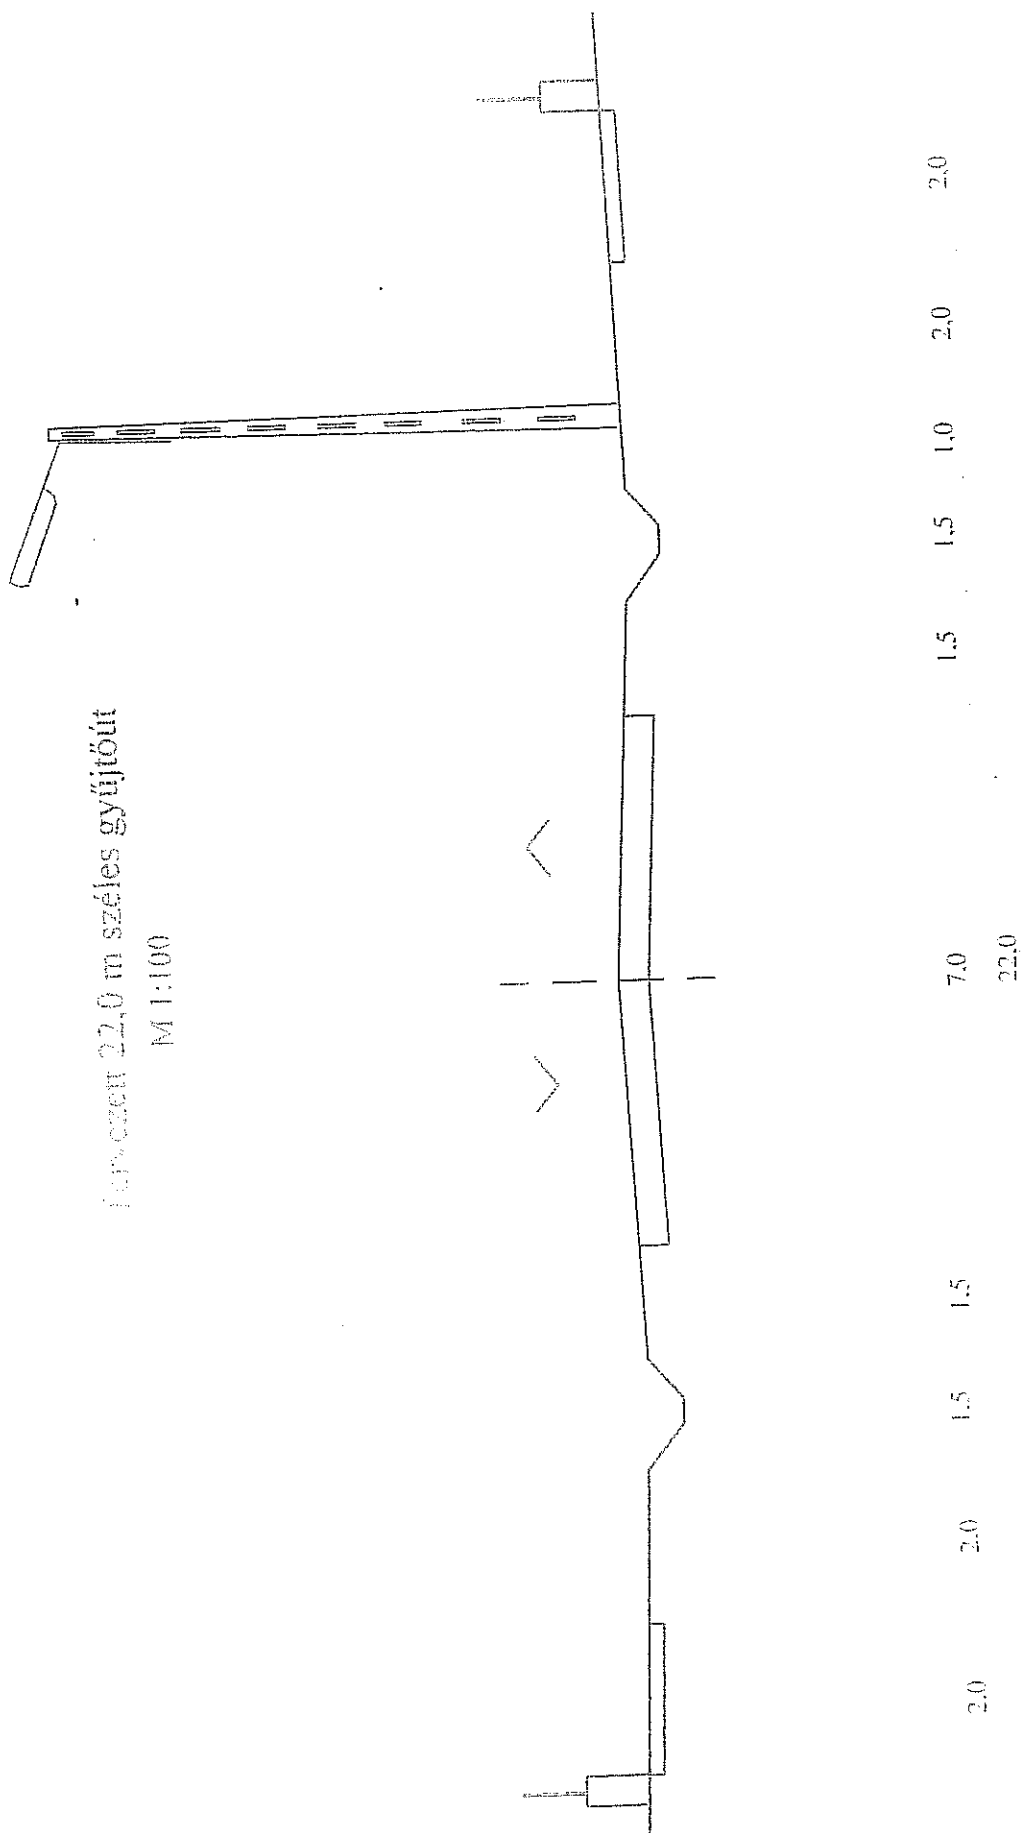

A terv a városi parkoló utak, ill. a gazdasági területeken
 a közforgalom elől el nem zárt kiszolgáló utak mintakeresztszelvénye


M 1:100

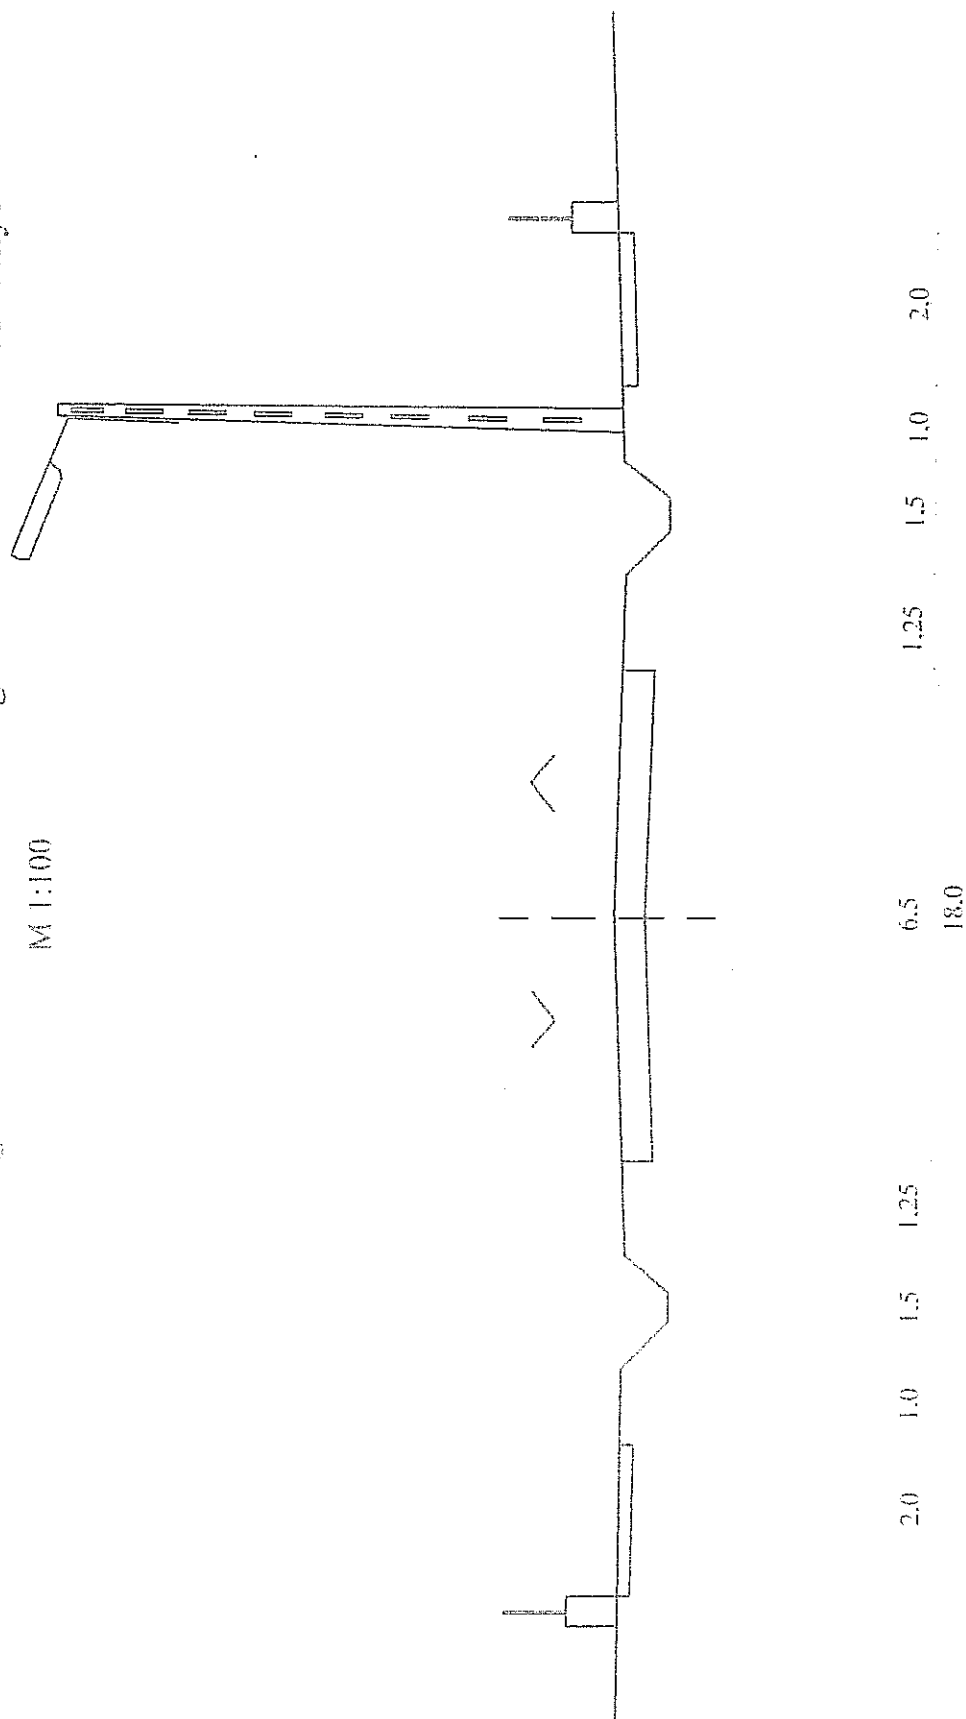

001:100
100:100


NY

K

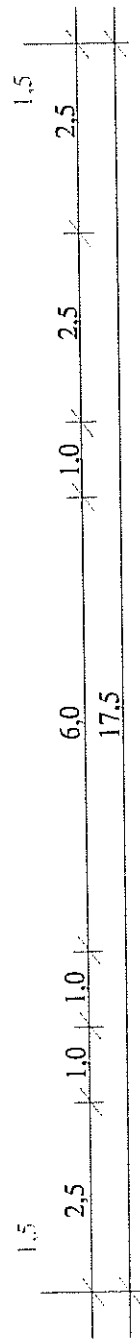

300-así út (mai beherületi szakasz)

M 1:100

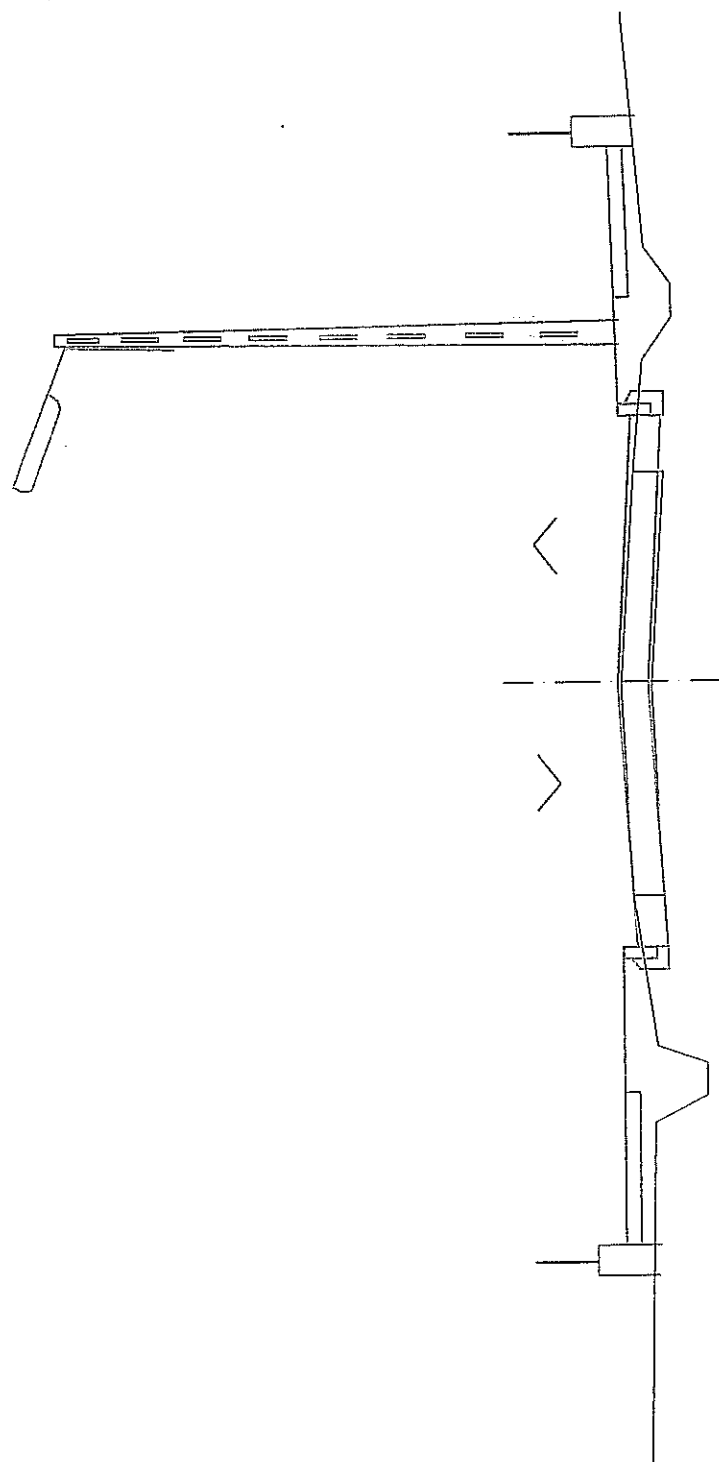

D

E