
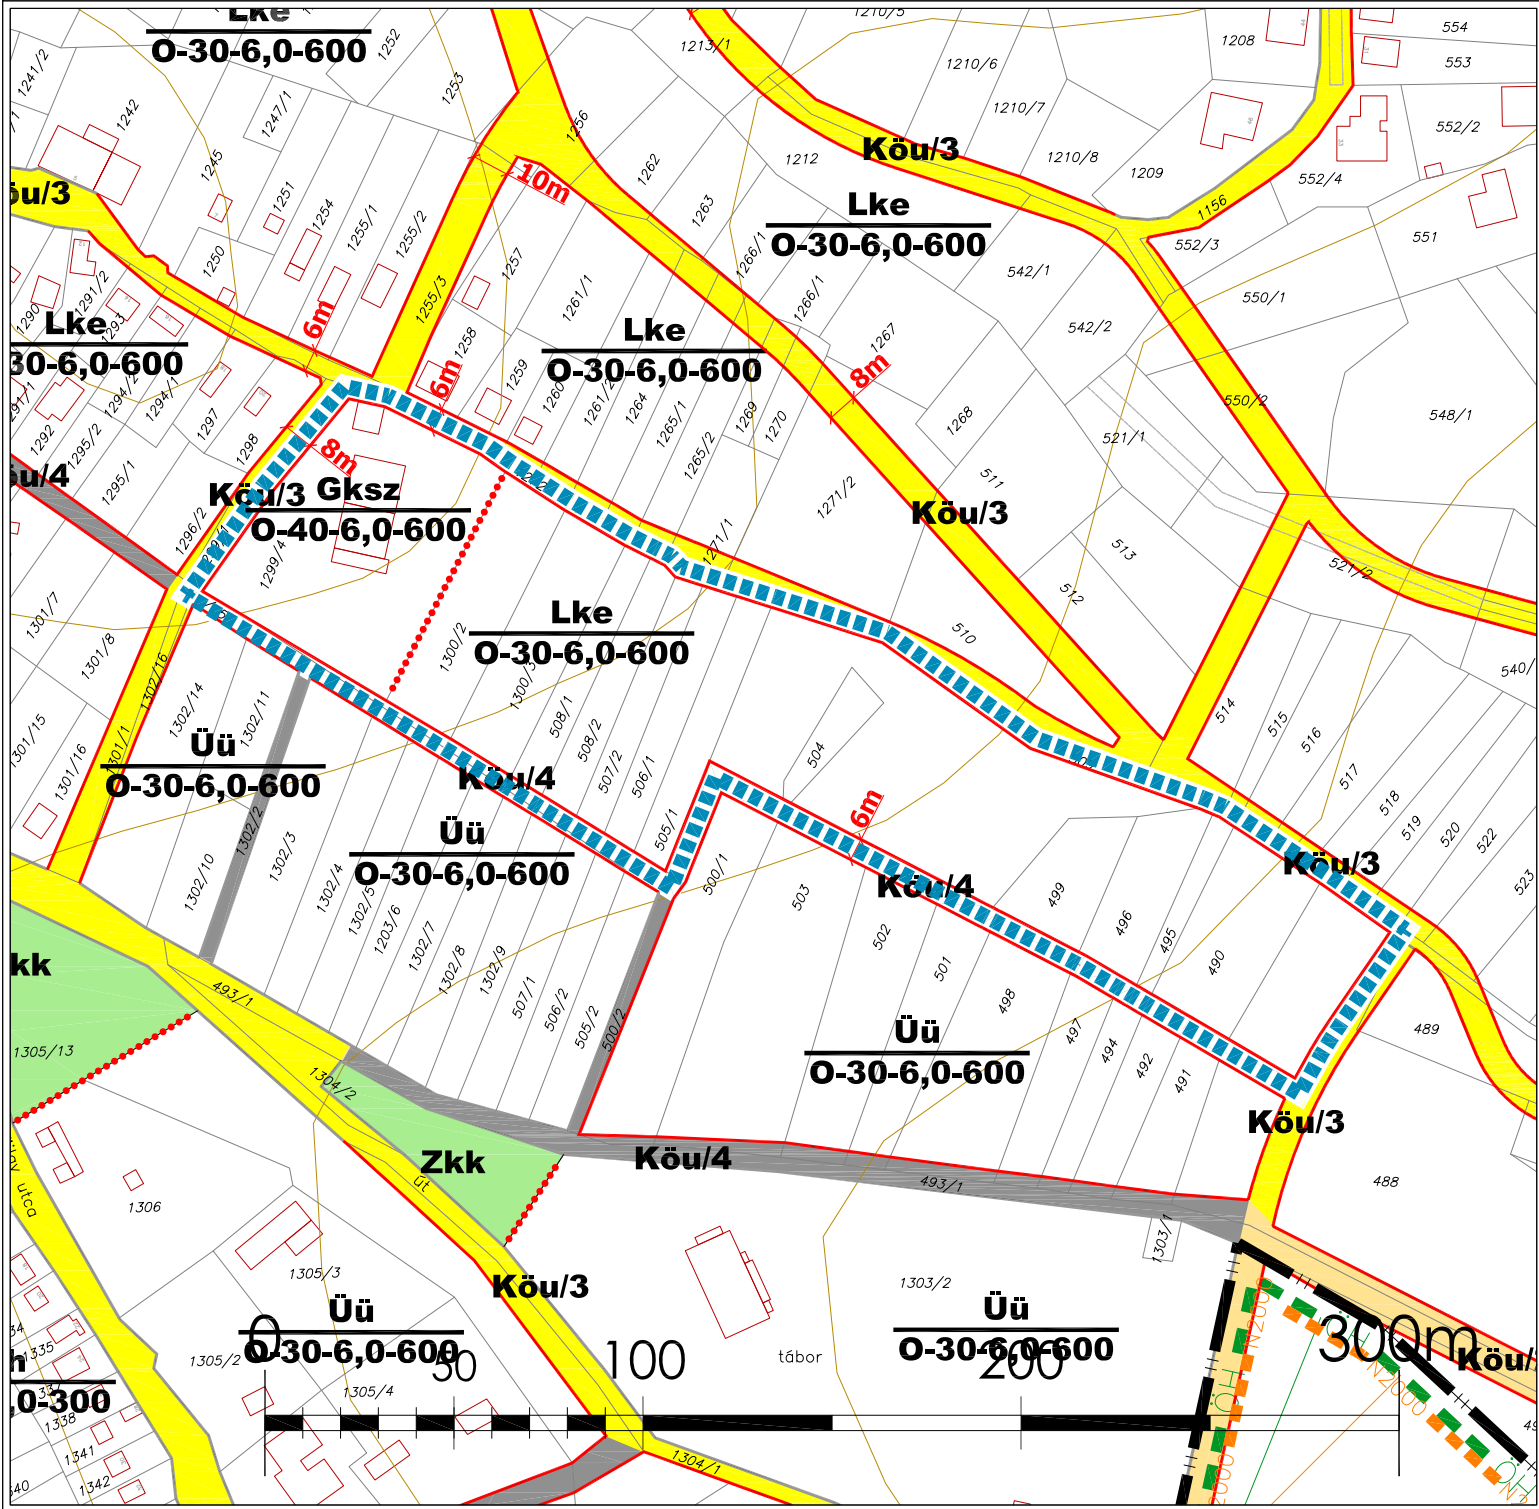


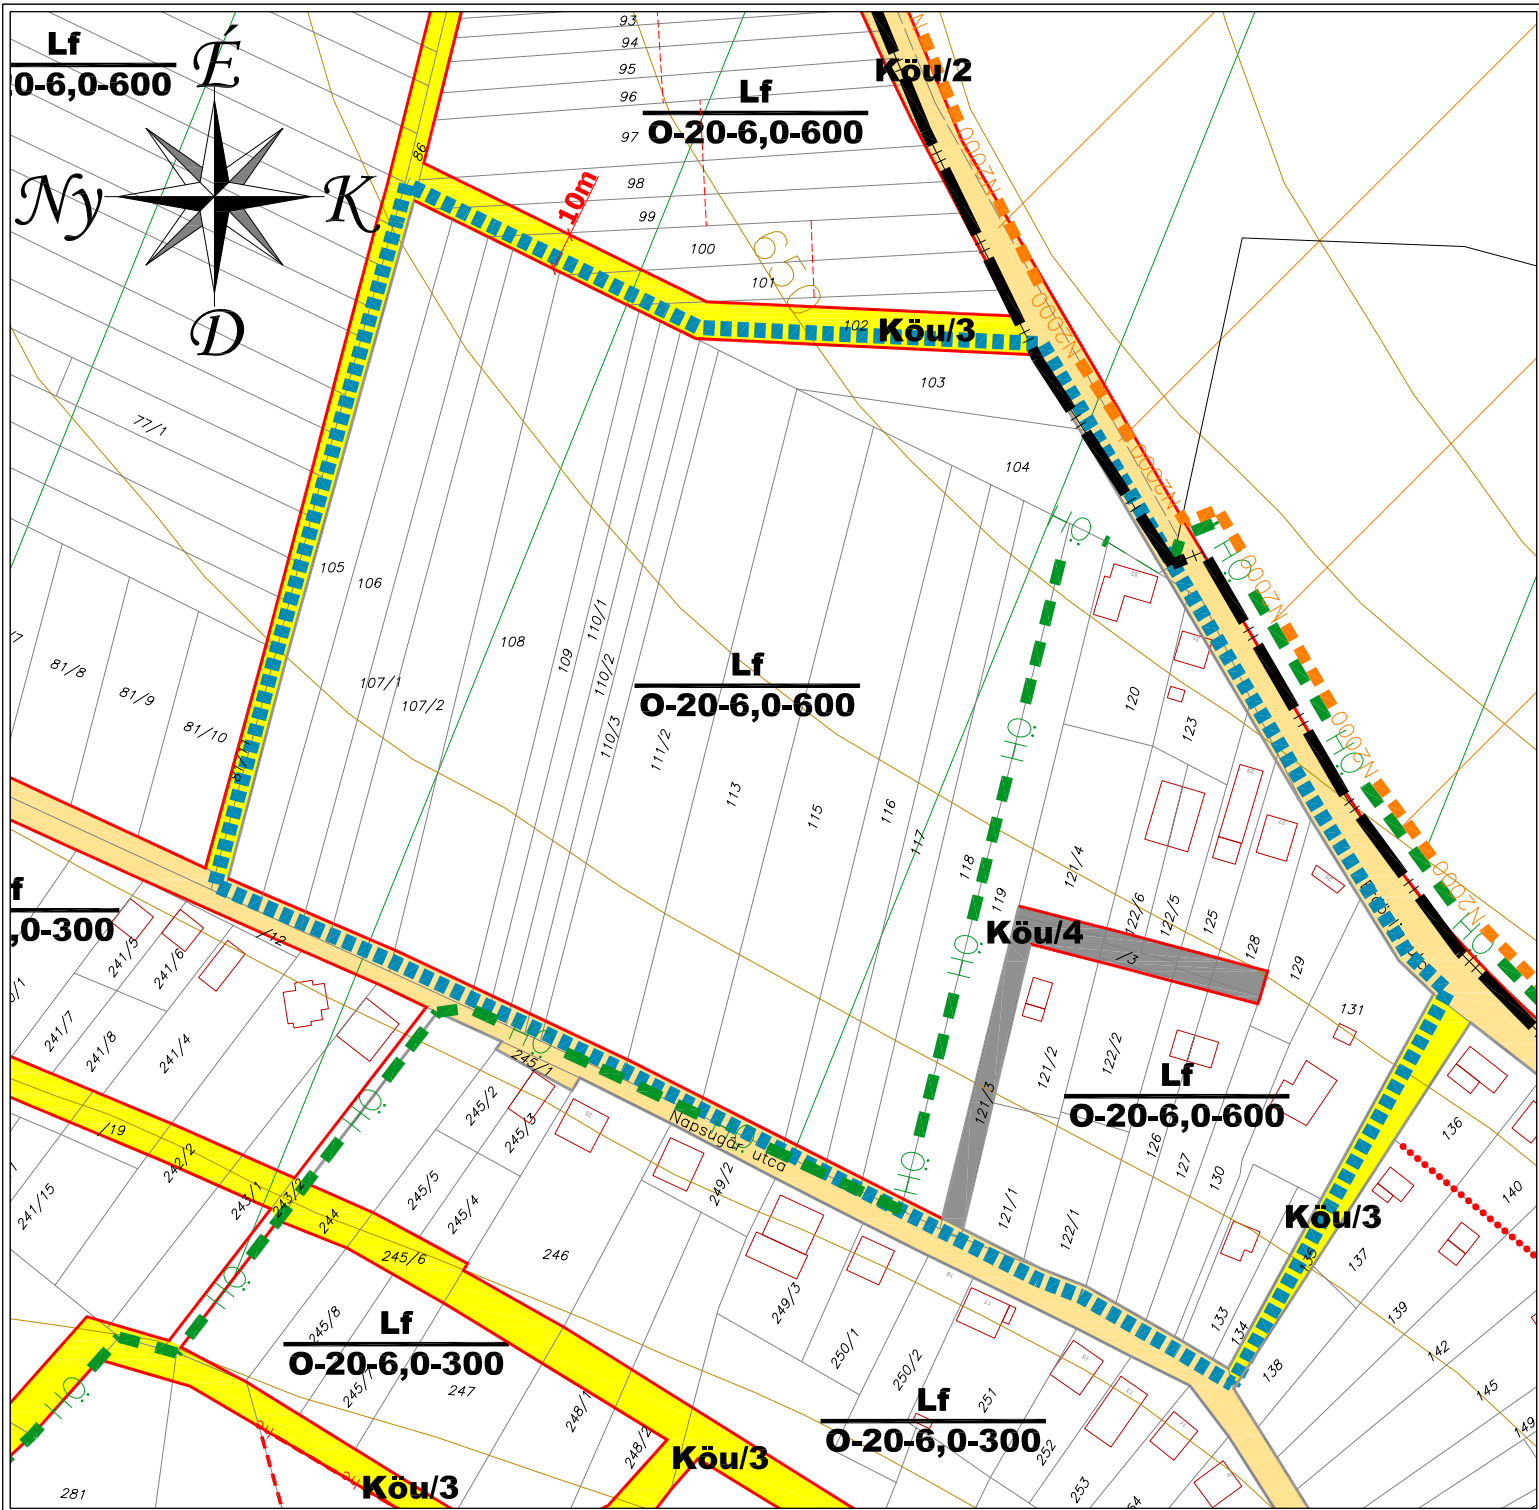

BÜKKSZENTKERESZT

TELEPÜLÉSRENDEZÉSI TERVE

SZABÁLYOZÁSI TERV - MÓDOSÍTÁS

M = 1 : 2.000

JELMAGYARÁZAT

HATÁROK	
	IGAZGATÁSI TERÜLET HATÁRA
	BELTERÜLET HATÁRA
	MÓDOSÍTÁSI TERÜLET HATÁRA
VONALAS SZABÁLYOZÁSI ELEMÉK	
	TERVEZETT SZABÁLYOZÁSI VONAL
	MEGLÉVŐ SZABÁLYOZÁSI VONAL
	ÉPÍTÉSI ÖVEZET, ÖVEZET HATÁRA
	NATURA 2000 KÜLÖNLEGES TERMÉSZETVÉDELMI TERÜLET HATÁRA
	NATURA 2000 KÜLÖNLEGES MADÁRVÉDELMI TERÜLET HATÁRA
	NEMZETI PARK TERÜLETÉNEK HATÁRA
	ÖKOLÓGIAI HÁLÓZAT HATÁRA
	HELYI ÉRTÉKVÉDELMI TERÜLET HATÁRA
EGYÉB SZABÁLYOZÁSI ELEMÉK	
	NATURA 2000 KÜLÖNLEGES TERMÉSZETVÉDELMI TERÜLET
	NATURA 2000 KÜLÖNLEGES MADÁRVÉDELMI TERÜLET
	ÖKOLÓGIAI HÁLÓZAT TERÜLETE
	VÉDŐTERÜLET, VÉDŐTÁVOLSÁG, VÉDŐSÁV HATÁRA
	SZABÁLYOZÁSI SZÉLESSÉG
	ÚTBURKOLAT
	KERÉKPÁRÚT MEGLÉVŐ/TERVEZETT
	GYALOGÚT
	VÉDETT HELYI MŰVI ÉRTÉK
	EGYEDI ÉRTÉKEK (ÉRTÉKES TÁJ- ÉS TELEPÜLÉSKÉPI ELEMÉK)
KÖZMŰVEK	
	VILLAMOS KÖZMŰVEK - ORSZÁGOS HÁLÓZAT (20 KV)
	VILLAMOS KÖZMŰVEK - ELEKTROMOS VEZETÉK VÉDŐTÁVOLSÁGA
	VÍZI KÖZMŰVEK - IVÓVÍZVEZETÉK REGIONÁLIS
	SZENNYVÍZKÖZMŰVEK - SZENNYVÍZÁTEMELŐ
TERÜLETFELHASZNÁLÁSI EGYSÉG	
	Köu KÖZUTAK TERÜLETE
	Köu/1 ORSZÁGOS MELLÉKÚT / TELEPÜLÉSI FŐÚT
	Köu/2 GYŰJTŐÚT
	Köu/3 KISZOLGÁLÓ ÚT
	Köu/4 VEGYESFORGALMÚ ÚT
	Köu/5 GYALOGÚT
	Köu/p PARKOLÓ
	Zkk ZÖLDTERÜLET- KÖZKERT
	Zkp ZÖLDTERÜLET- KÖZPARK
	Ev VÉDELMI CÉLÚ ERDŐTERÜLETEK
	Ee VÉDELMI CÉLÚ ERDŐTERÜLETEK, EGÉSZSÉGÜGYI TURISZTIKAI RENDELTETÉSSSEL
	Vg/b VÍZBESZERZÉSI ÉS VÍZMŰTERÜLET

MEGBÍZÓ:	BÜKKSZENTKERESZT KÖZSÉG		
CÍM:	3557 BÜKKSZENTKERESZT, KOSSUTH L. 24.		
TEL.:	06-(46)-390-120		
TERVEZŐ:	RÉGIO VÁROSÉPÍTÉSZETI ÉS MŰEMLÉKI TERVEZŐ KFT		
CÍM:	3530 MISKOLC, PAPSZER UTCA 20.		
TEL.:	06-(46)-505-435		
WEB:	www.regio.hu		
VEZETŐ TELEPÜLÉSTERVEZŐ:	KLEIN GYÖRGY	RAJZSZÁM:	SZT_02 m
KAMARAI REG.SZÁM:	TT-1-05-0070/2007.	TERVFAJTA:	SZABÁLYOZÁSI TERV
MUNKATÁRSÁK:	KLEIN KRISZTINA	MÉRETARÁNY:	M = 1 : 2.000
		DÁTUM:	2015.01
		VEZETŐ TELEPÜLÉSTERVEZŐ ALÁÍRÁSA:	

EZEN TERV A RÉGIO KFT. SZELLEMI ALKOTÁSA

AZ 1969. ÉVI III. TÖRVÉNY 51.§ ÉRTELMÉBEN SZERZŐI JOGVÉDELME ALATT ÁLL!

AZ ALAPTÉRKÉP AZ ÁLLAMI ALAPADATOK FELHASZNÁLÁSÁVAL KÉSZÜLT