



1. melléklet a 36/2017. (XII. 28.) önkormányzati rendelethez
„Melléklet a 26/2005. (VI. 3.) önkormányzati rendelet 1. mellékletéhez

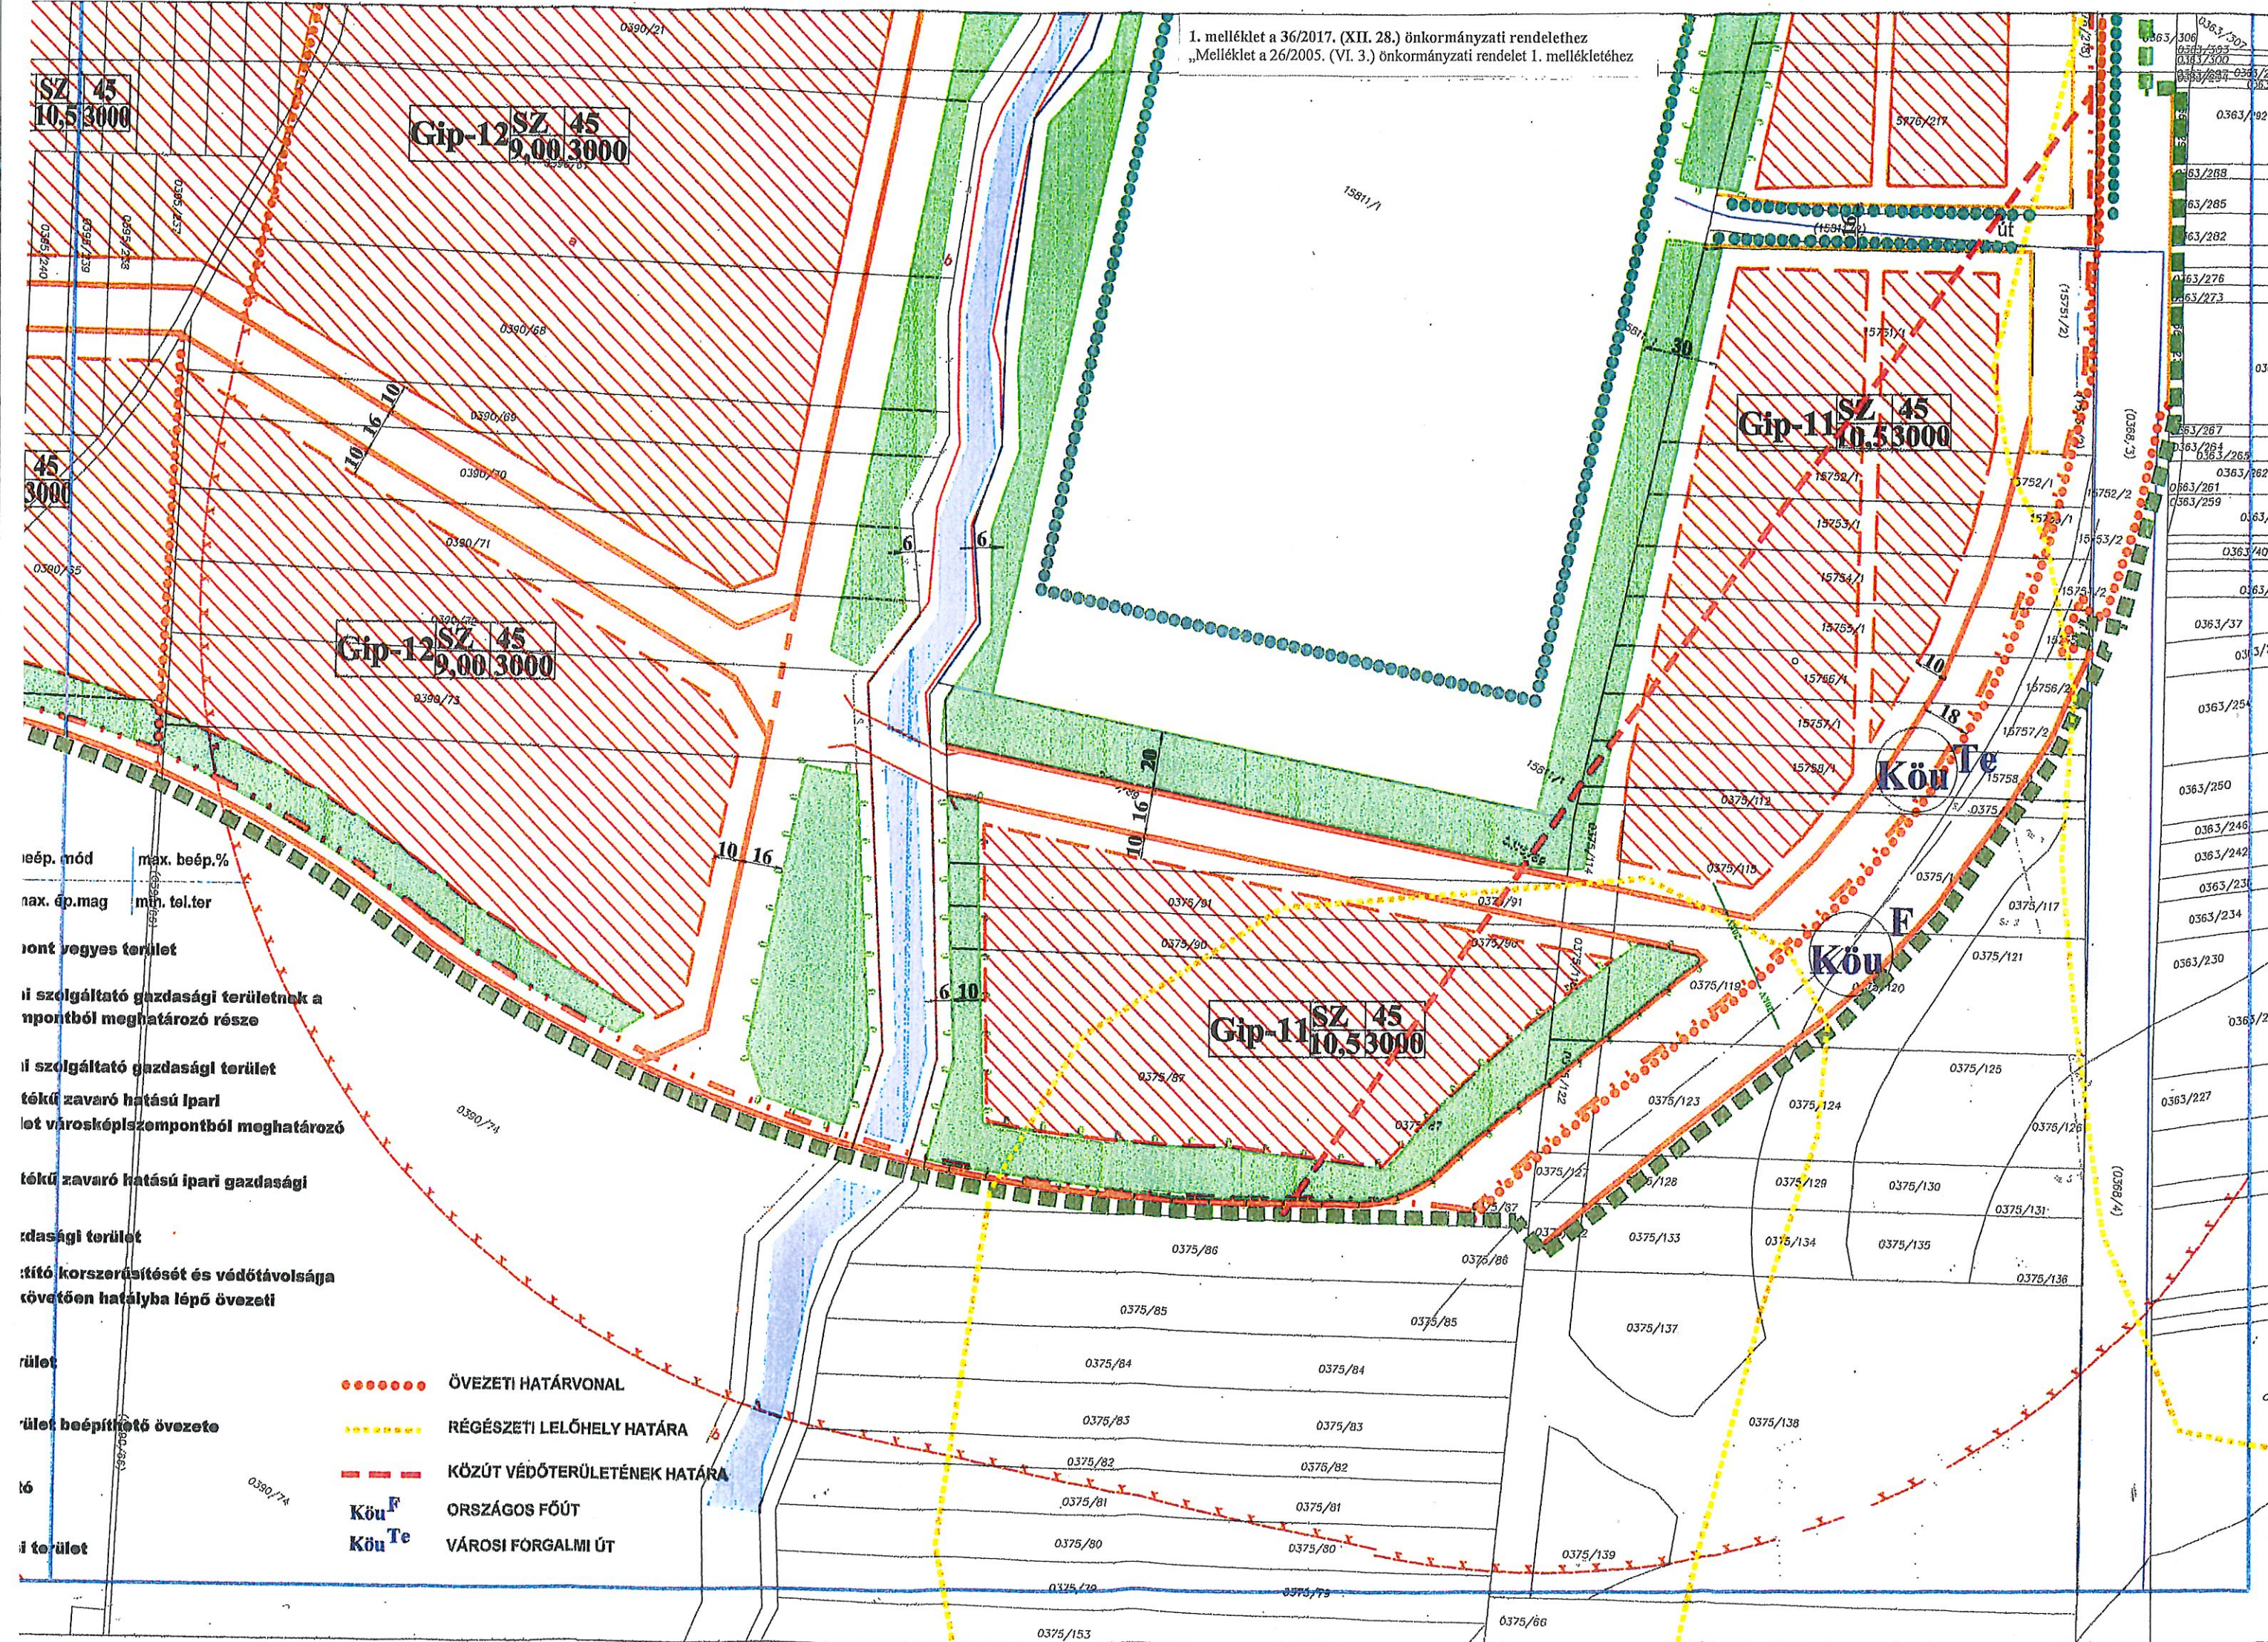


2. melléklet a 36/2017. (XII. 28.) önkormányzati rendelethez
„Melléklet a 21/2005. (V. 5.) önkormányzati rendelet 1. mellékletéhez

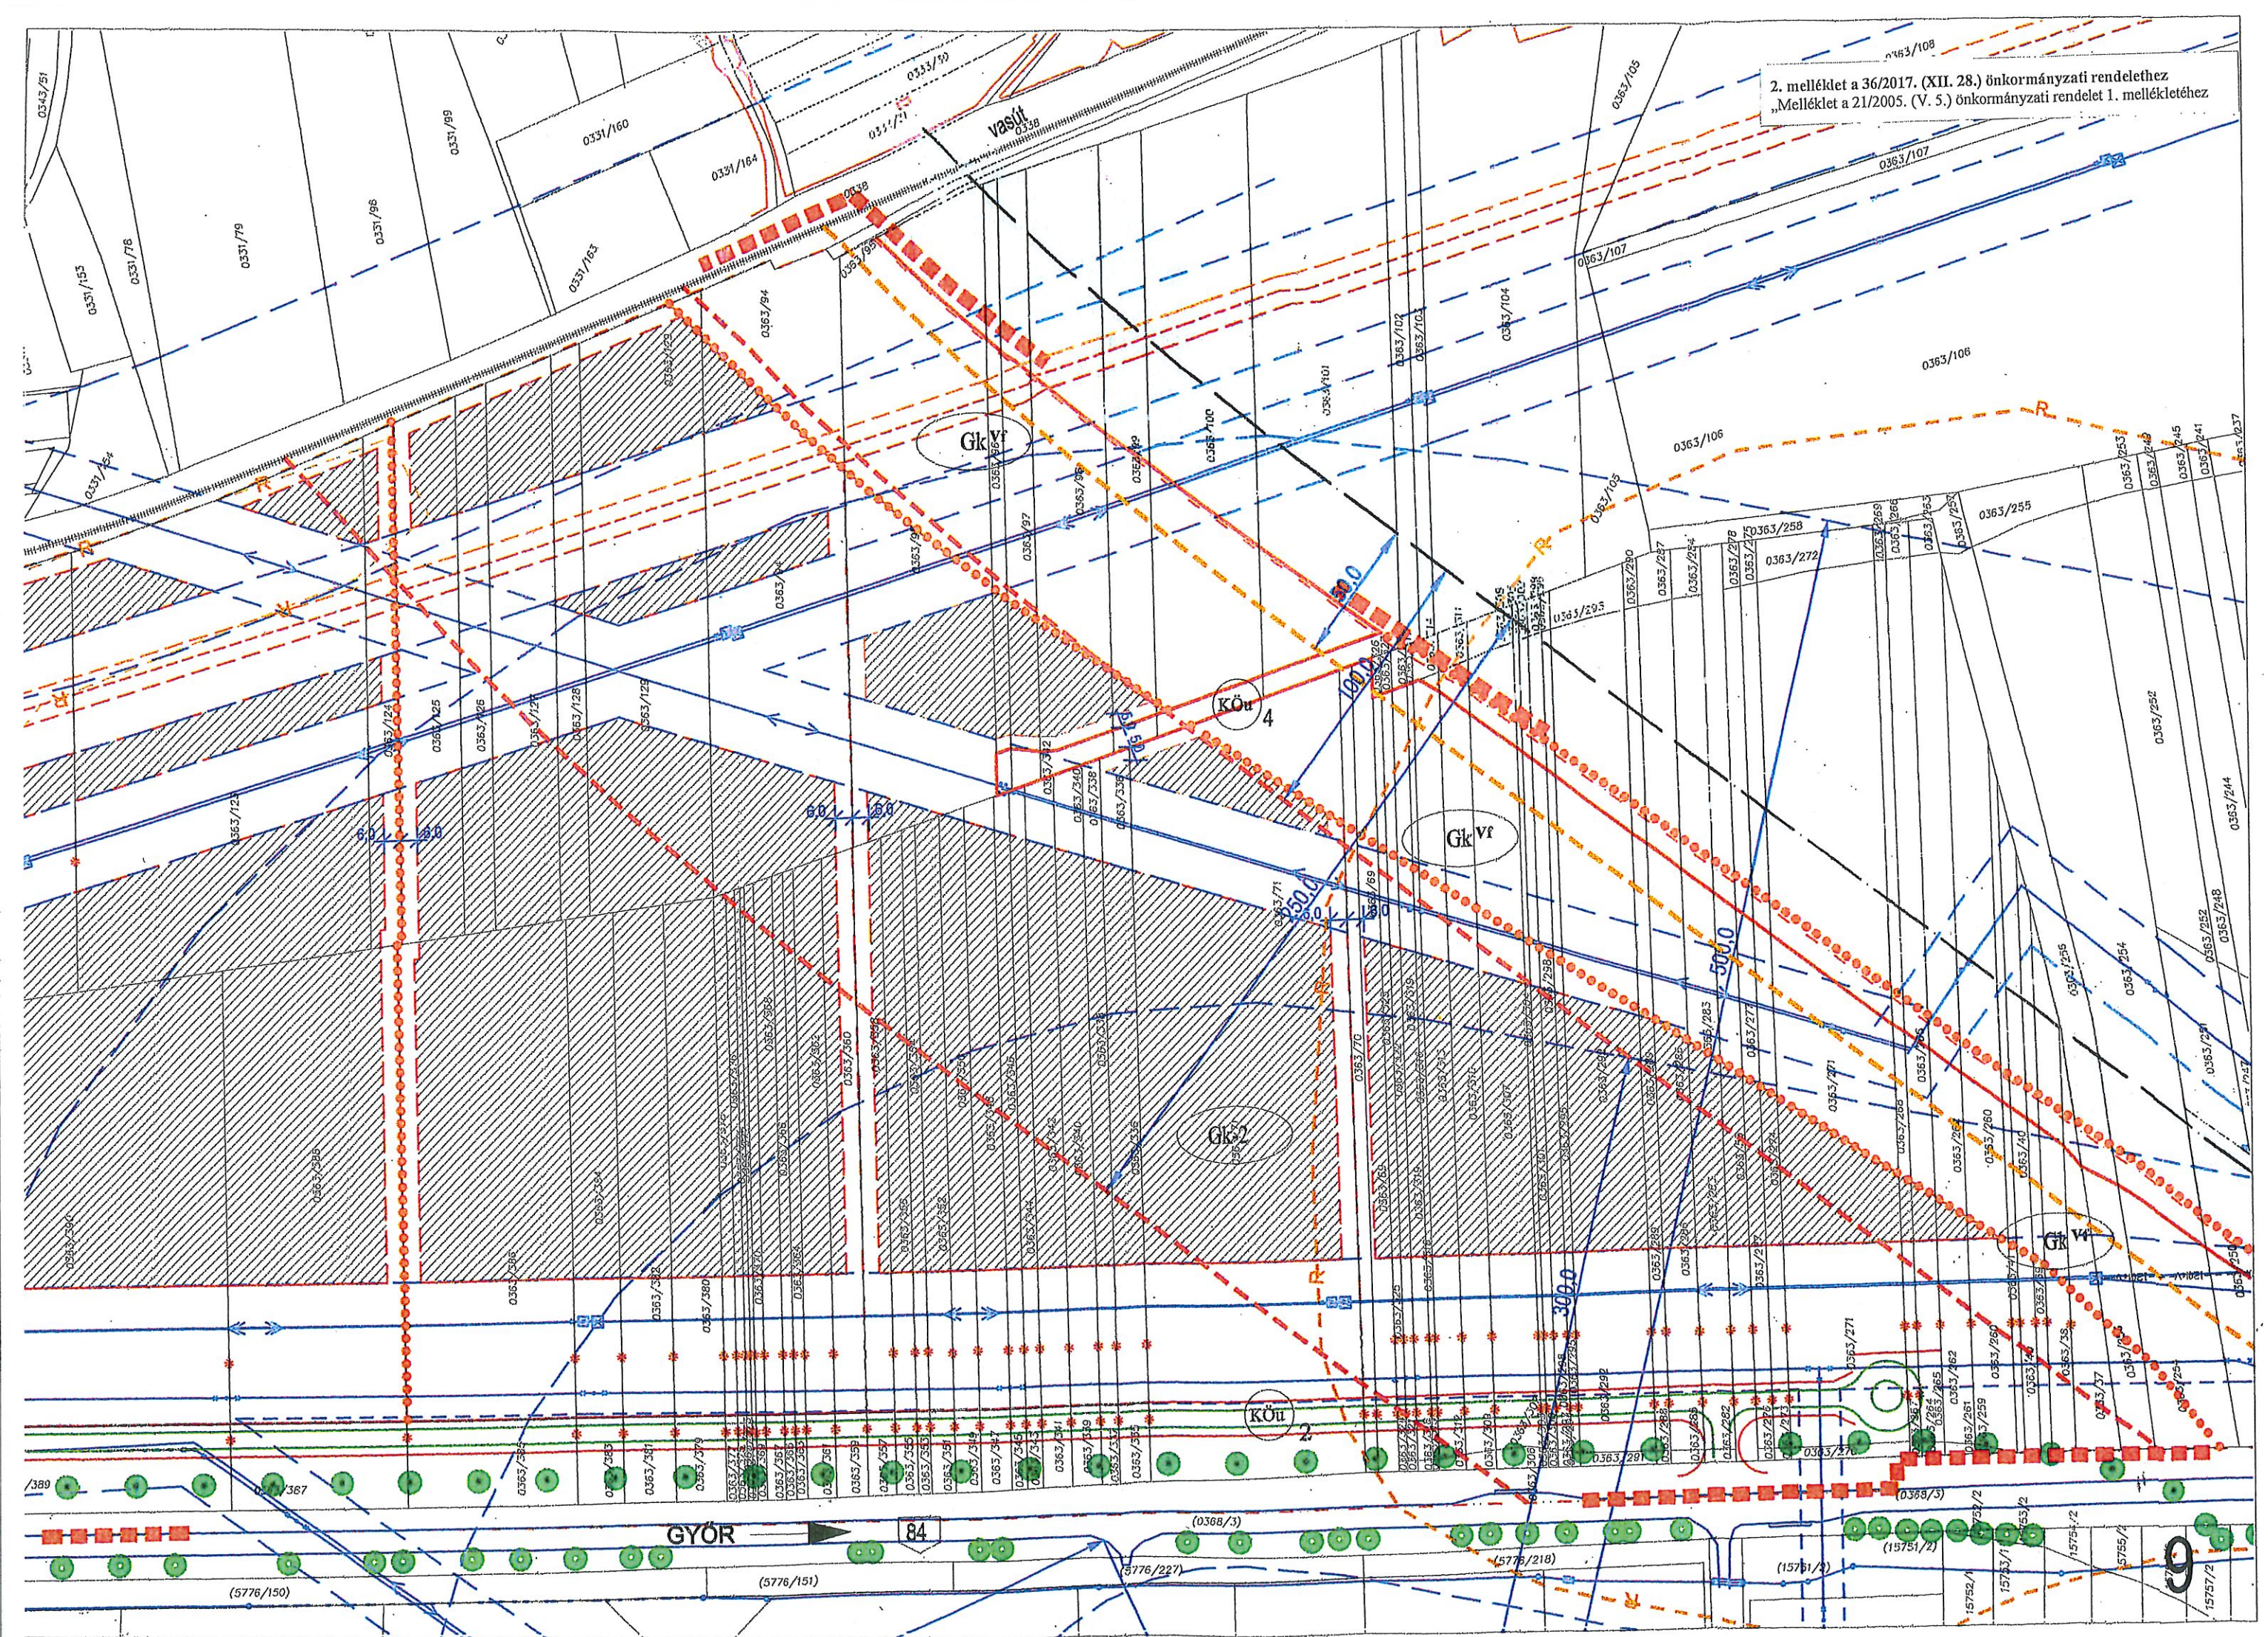


3. melléklet a 36/2017. (XII. 28.) önkormányzati rendelethez
„Melléklet a 21/2005. (V. 5.) önkormányzati rendelet 1. mellékletéhez

JELMAGYARÁZAT KIEGÉSZÍTÉS

- | | |
|---|--|
|  | M85 jelű gyorsforgalmi út területe |
|  | közút levegőtisztaság-védelmi övezetének határa |
|  | közút védőterületének határa |
|  | kereskedelmi, szolgáltató terület, védőfásítás övezete |

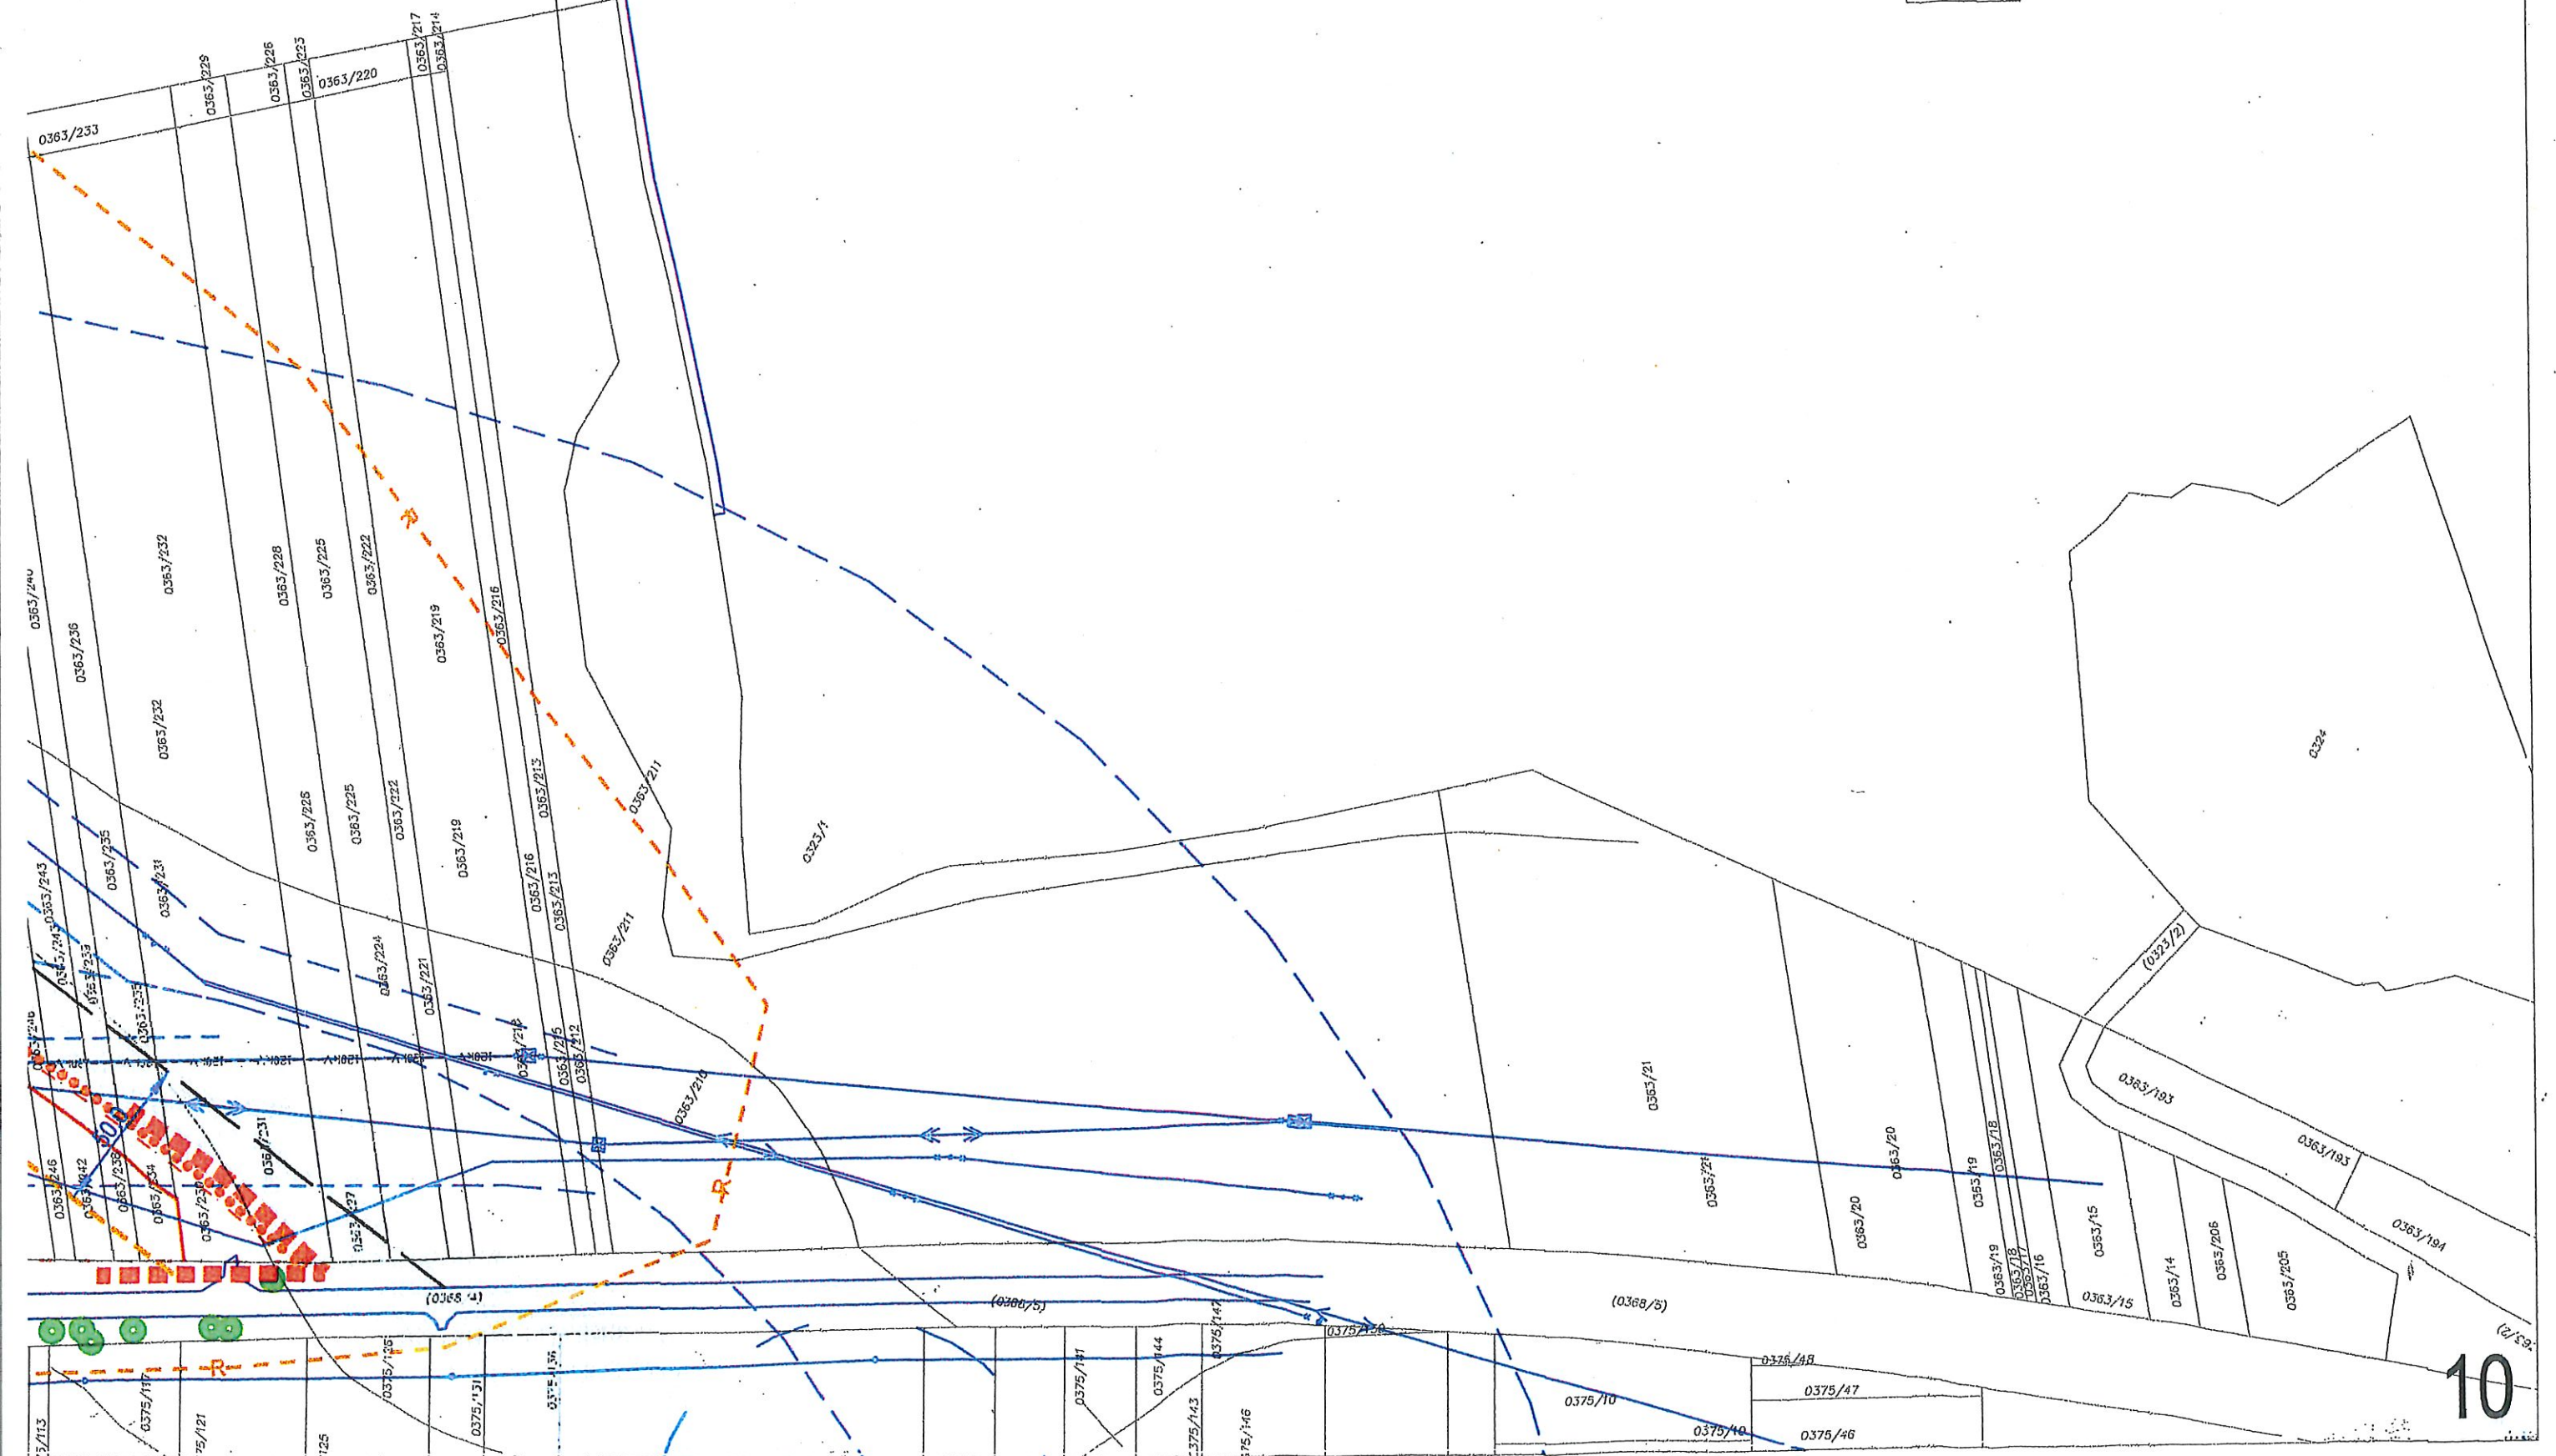

4. melléklet a 36/2017. (XII. 28.) önkormányzati rendelethez
„Melléklet a 24/2005. (V. 27.) önkormányzati rendelet 1. mellékletéhez

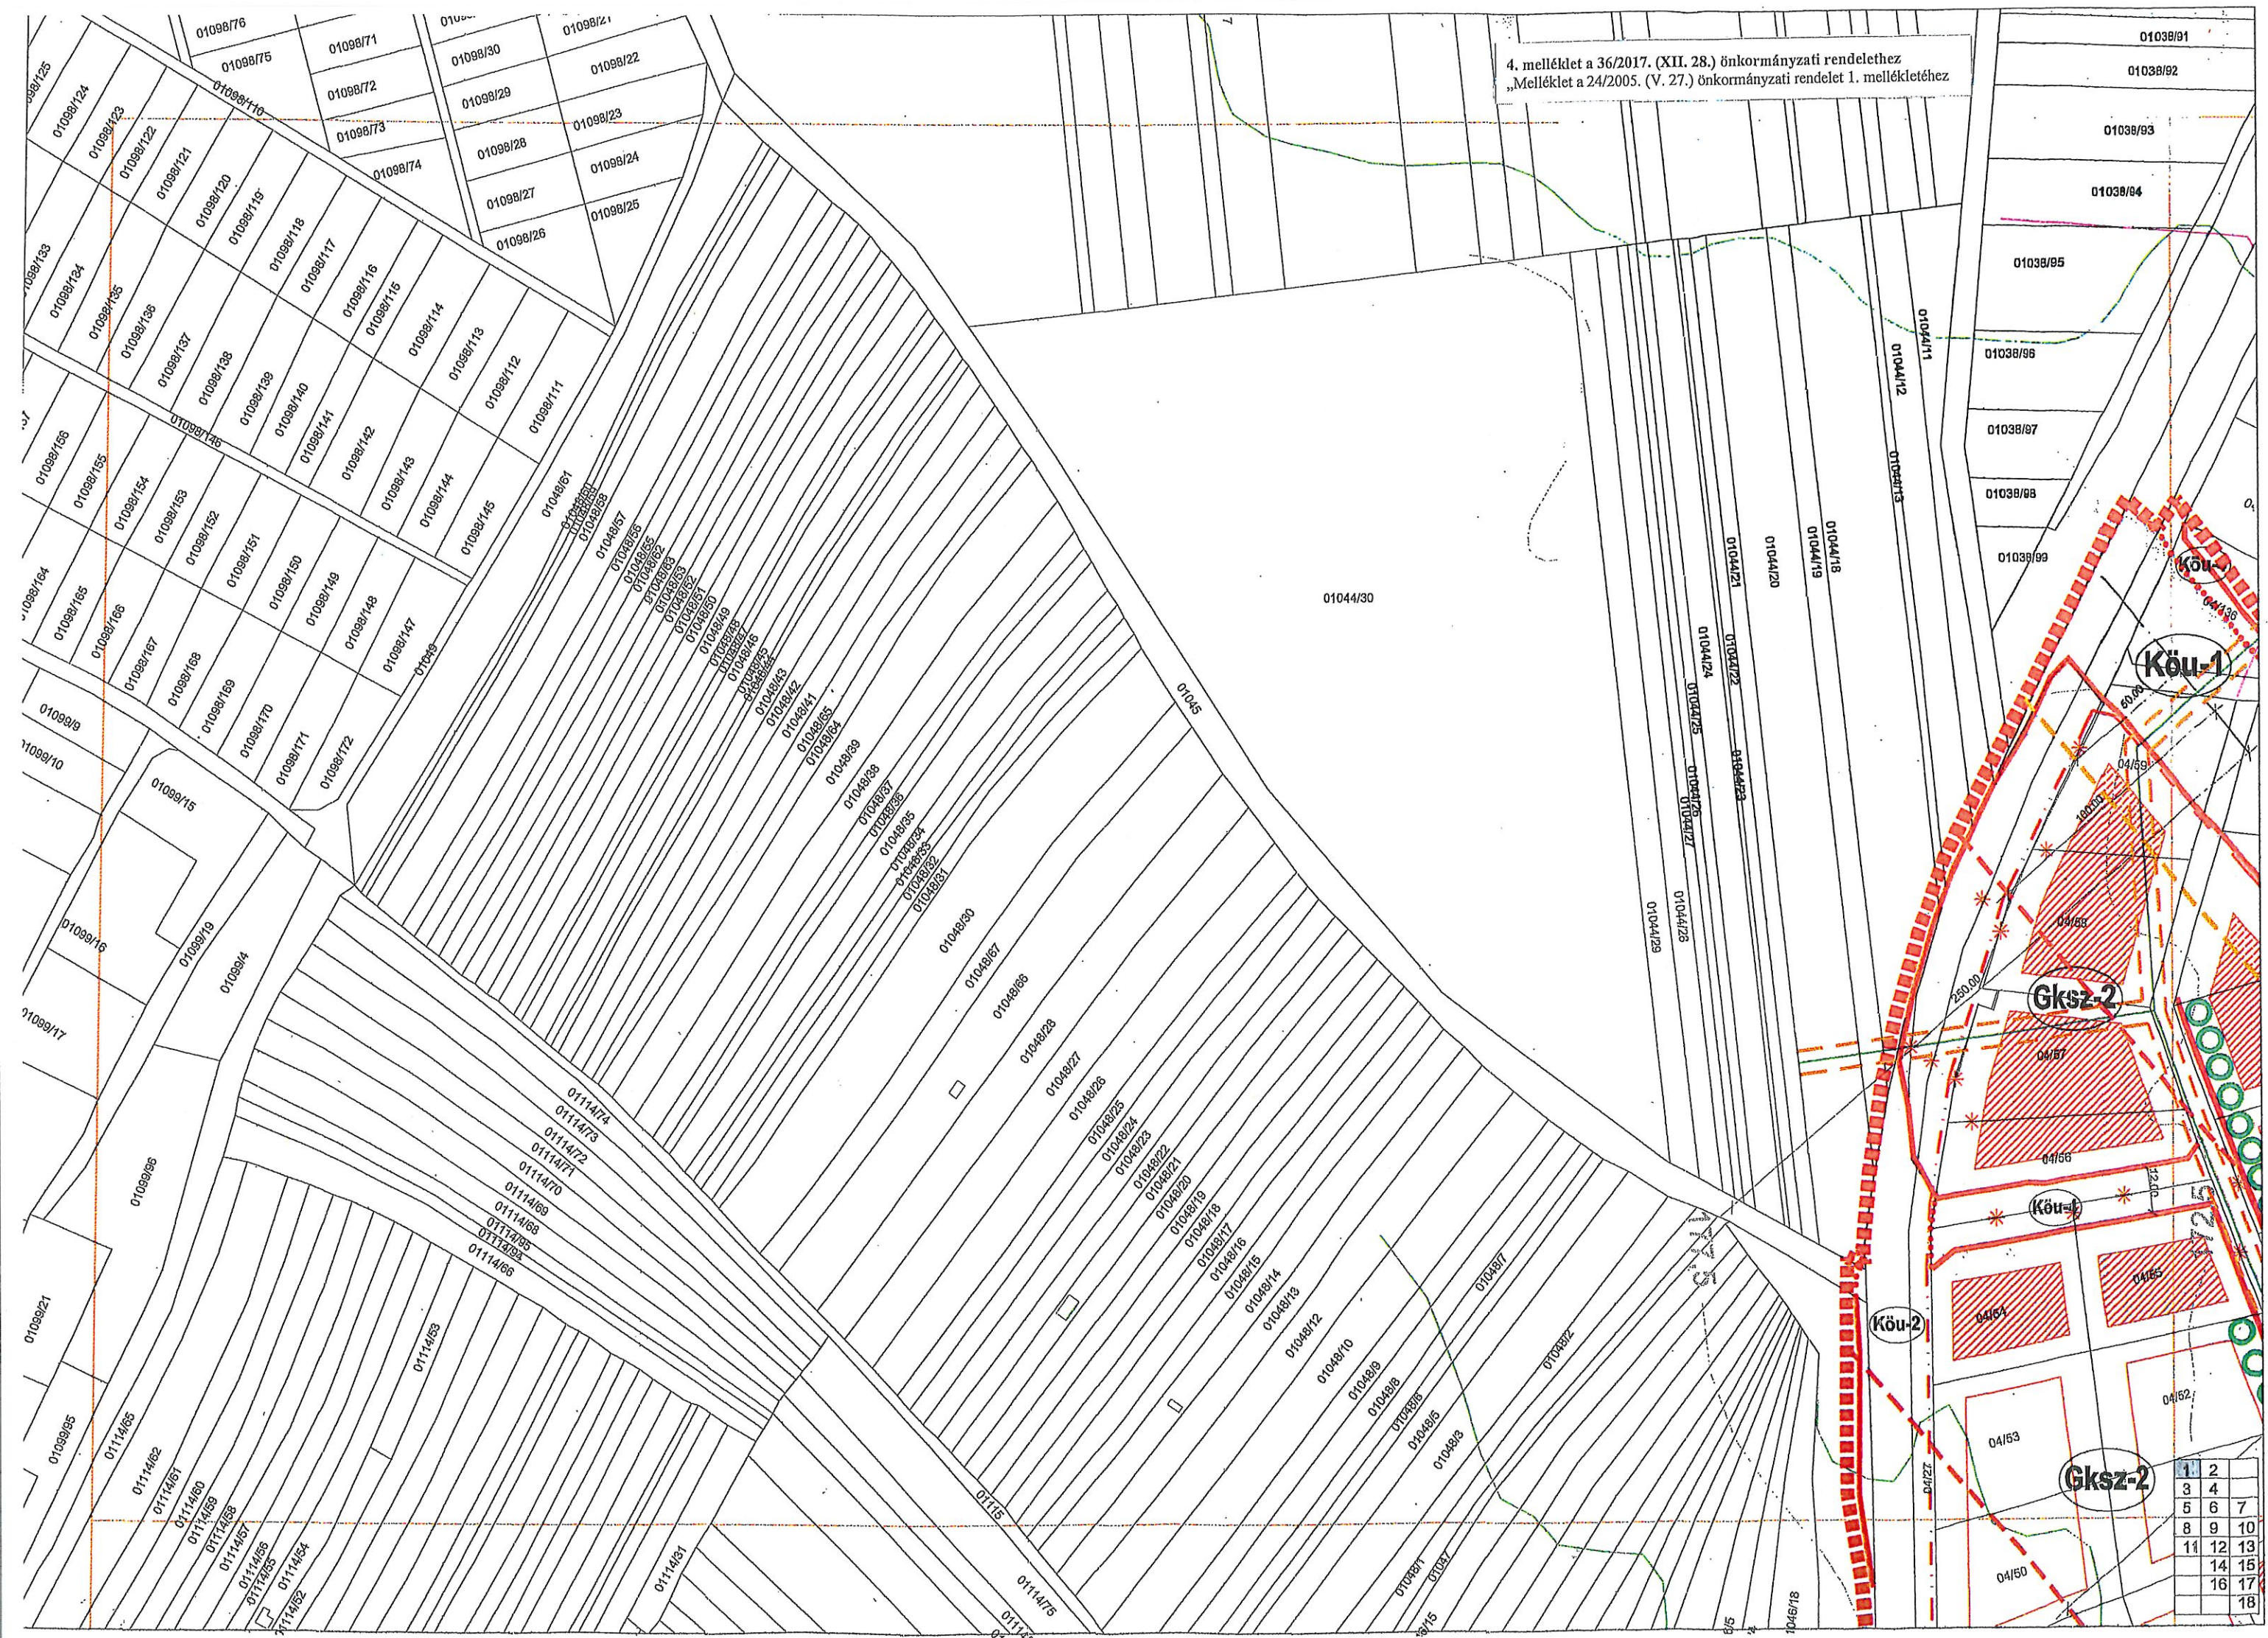

1	2
3	4
5	6
8	9
11	12
14	15
16	17
18	



5. melléklet a 36/2017. (XII. 28.) önkormányzati rendelethez
„Melléklet a 24/2005. (V. 27.) önkormányzati rendelet 1. mellékletéhez

029/28
029/27
029/26
029/25
029/24
029/23
029/22
029/21
029/20


032/1
033/3
033/4

1	2	
3	4	
5	6	7
8	9	10
11	12	13
	14	15
	16	17
		18

6. melléklet a 36/2017. (XII. 28.) önkormányzati rendelethez
„Melléklet a 24/2005. (V. 27.) önkormányzati rendelet 1. mellékletéhez


JELMAGYARÁZAT KIEGÉSZÍTÉS

- | | |
|---|---|
|  | közút levegőtisztaság-védelmi övezetének határa |
|  | közút védőtérületének határa |
|  | rekultiválendő, felhagyott bányaterület |
- 041/1

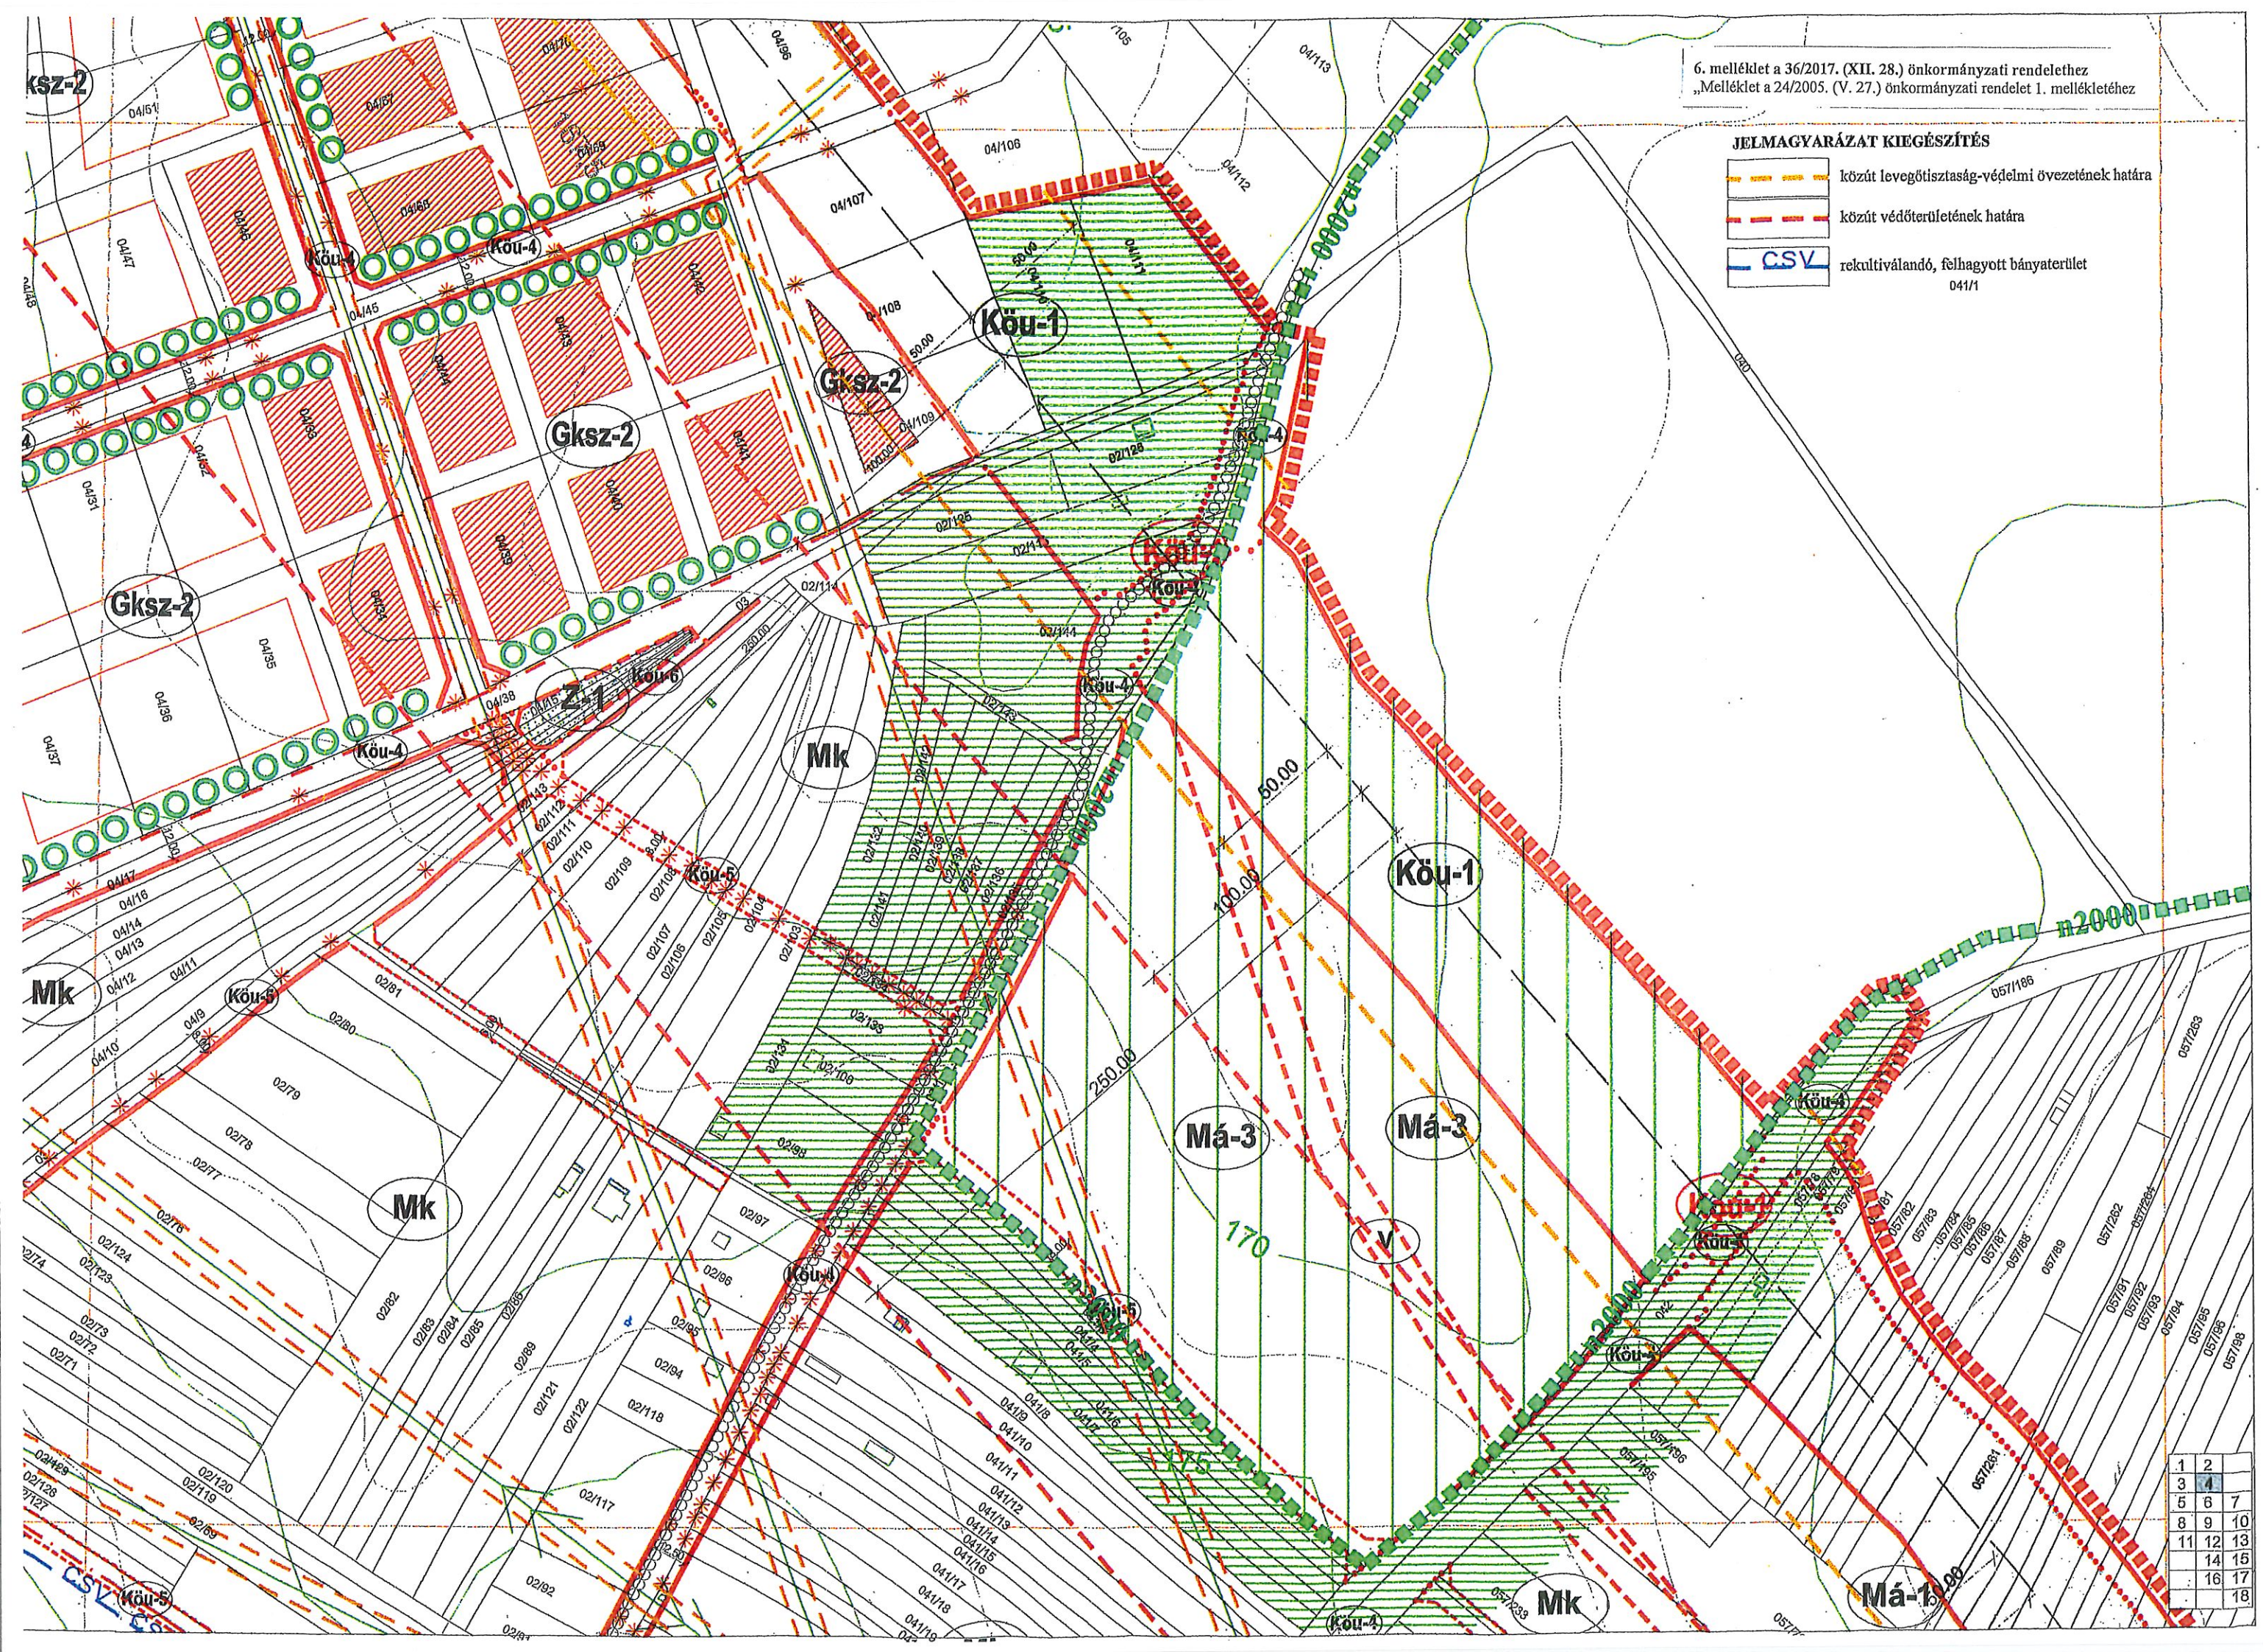

1	2	
3	4	
5	6	7
8	9	10
11	12	13
	14	15
	16	17
		18


7. melléklet a 36/2017. (XII. 28.) önkormányzati rendelethez
„Melléklet a 24/2005. (V. 27.) önkormányzati rendelet 1. mellékletéhez

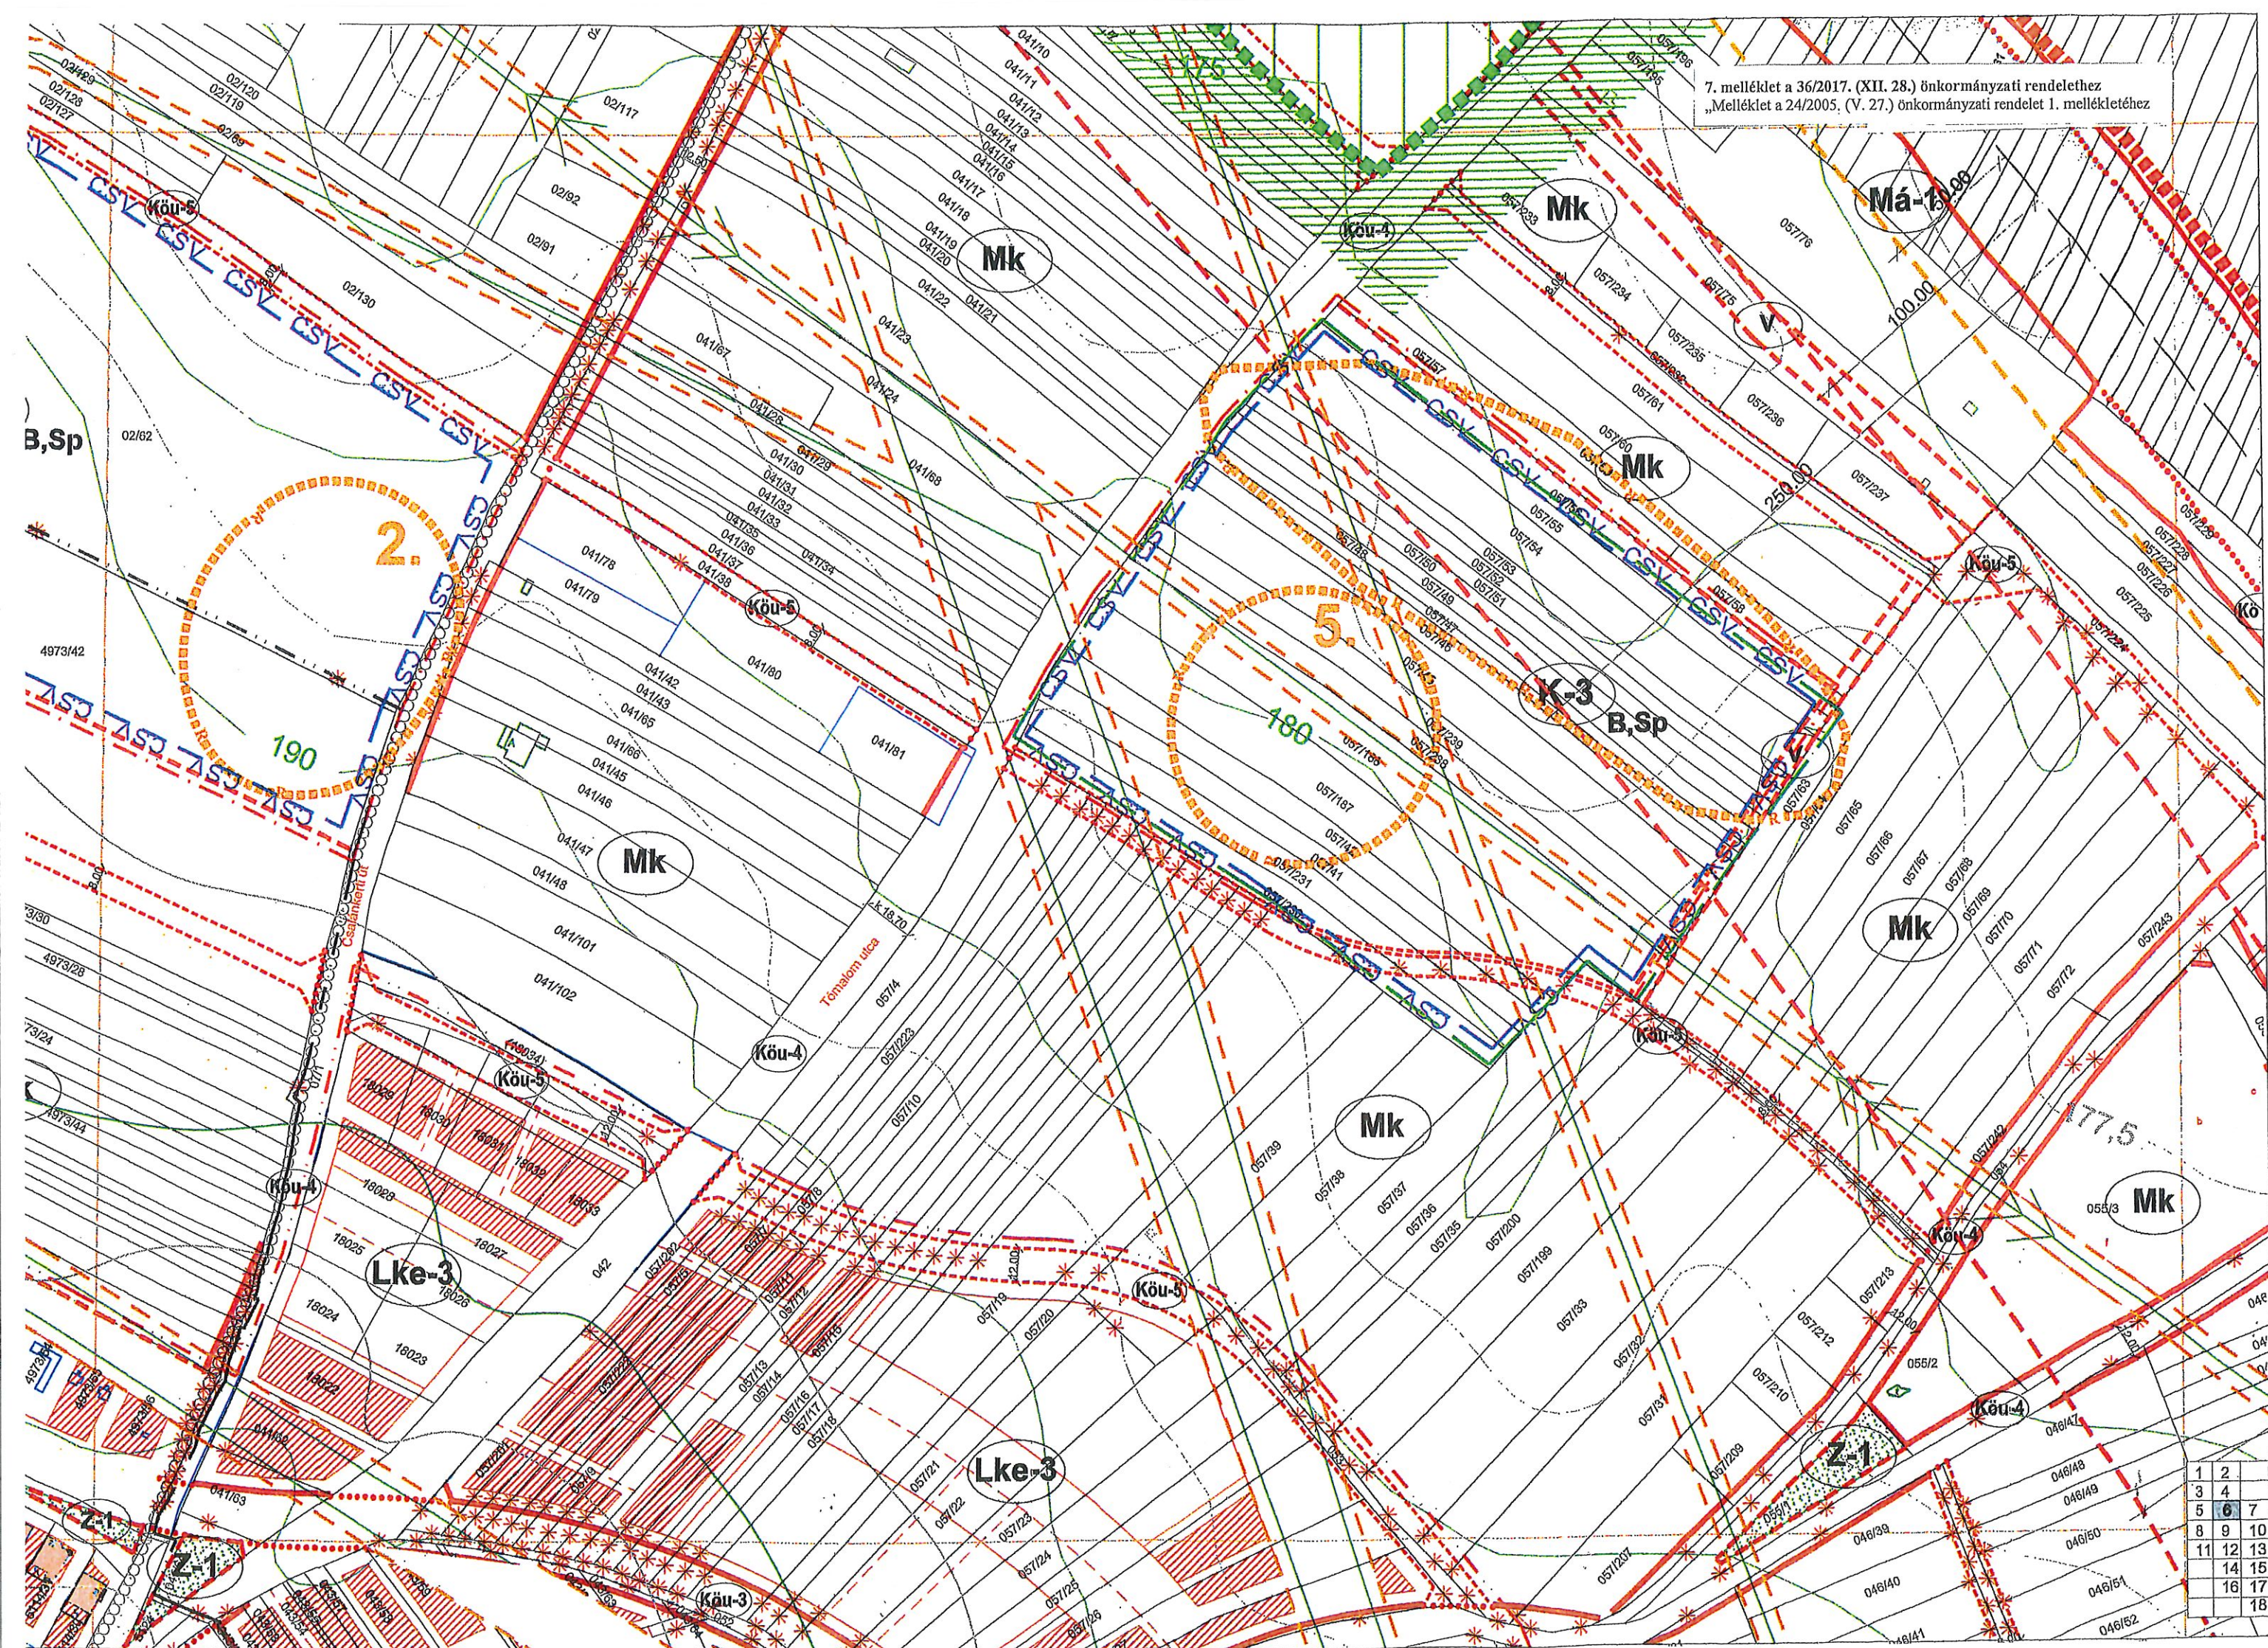

8. melléklet a 36/2017. (XII. 28.) önkormányzati rendelethez
„Melléklet a 24/2005. (V. 27.) önkormányzati rendelet 1. mellékletéhez




9. melléklet a 36/2017. (XII. 28.) önkormányzati rendelethez
„Melléklet a 24/2005. (V. 27.) önkormányzati rendelet 1. mellékletéhez

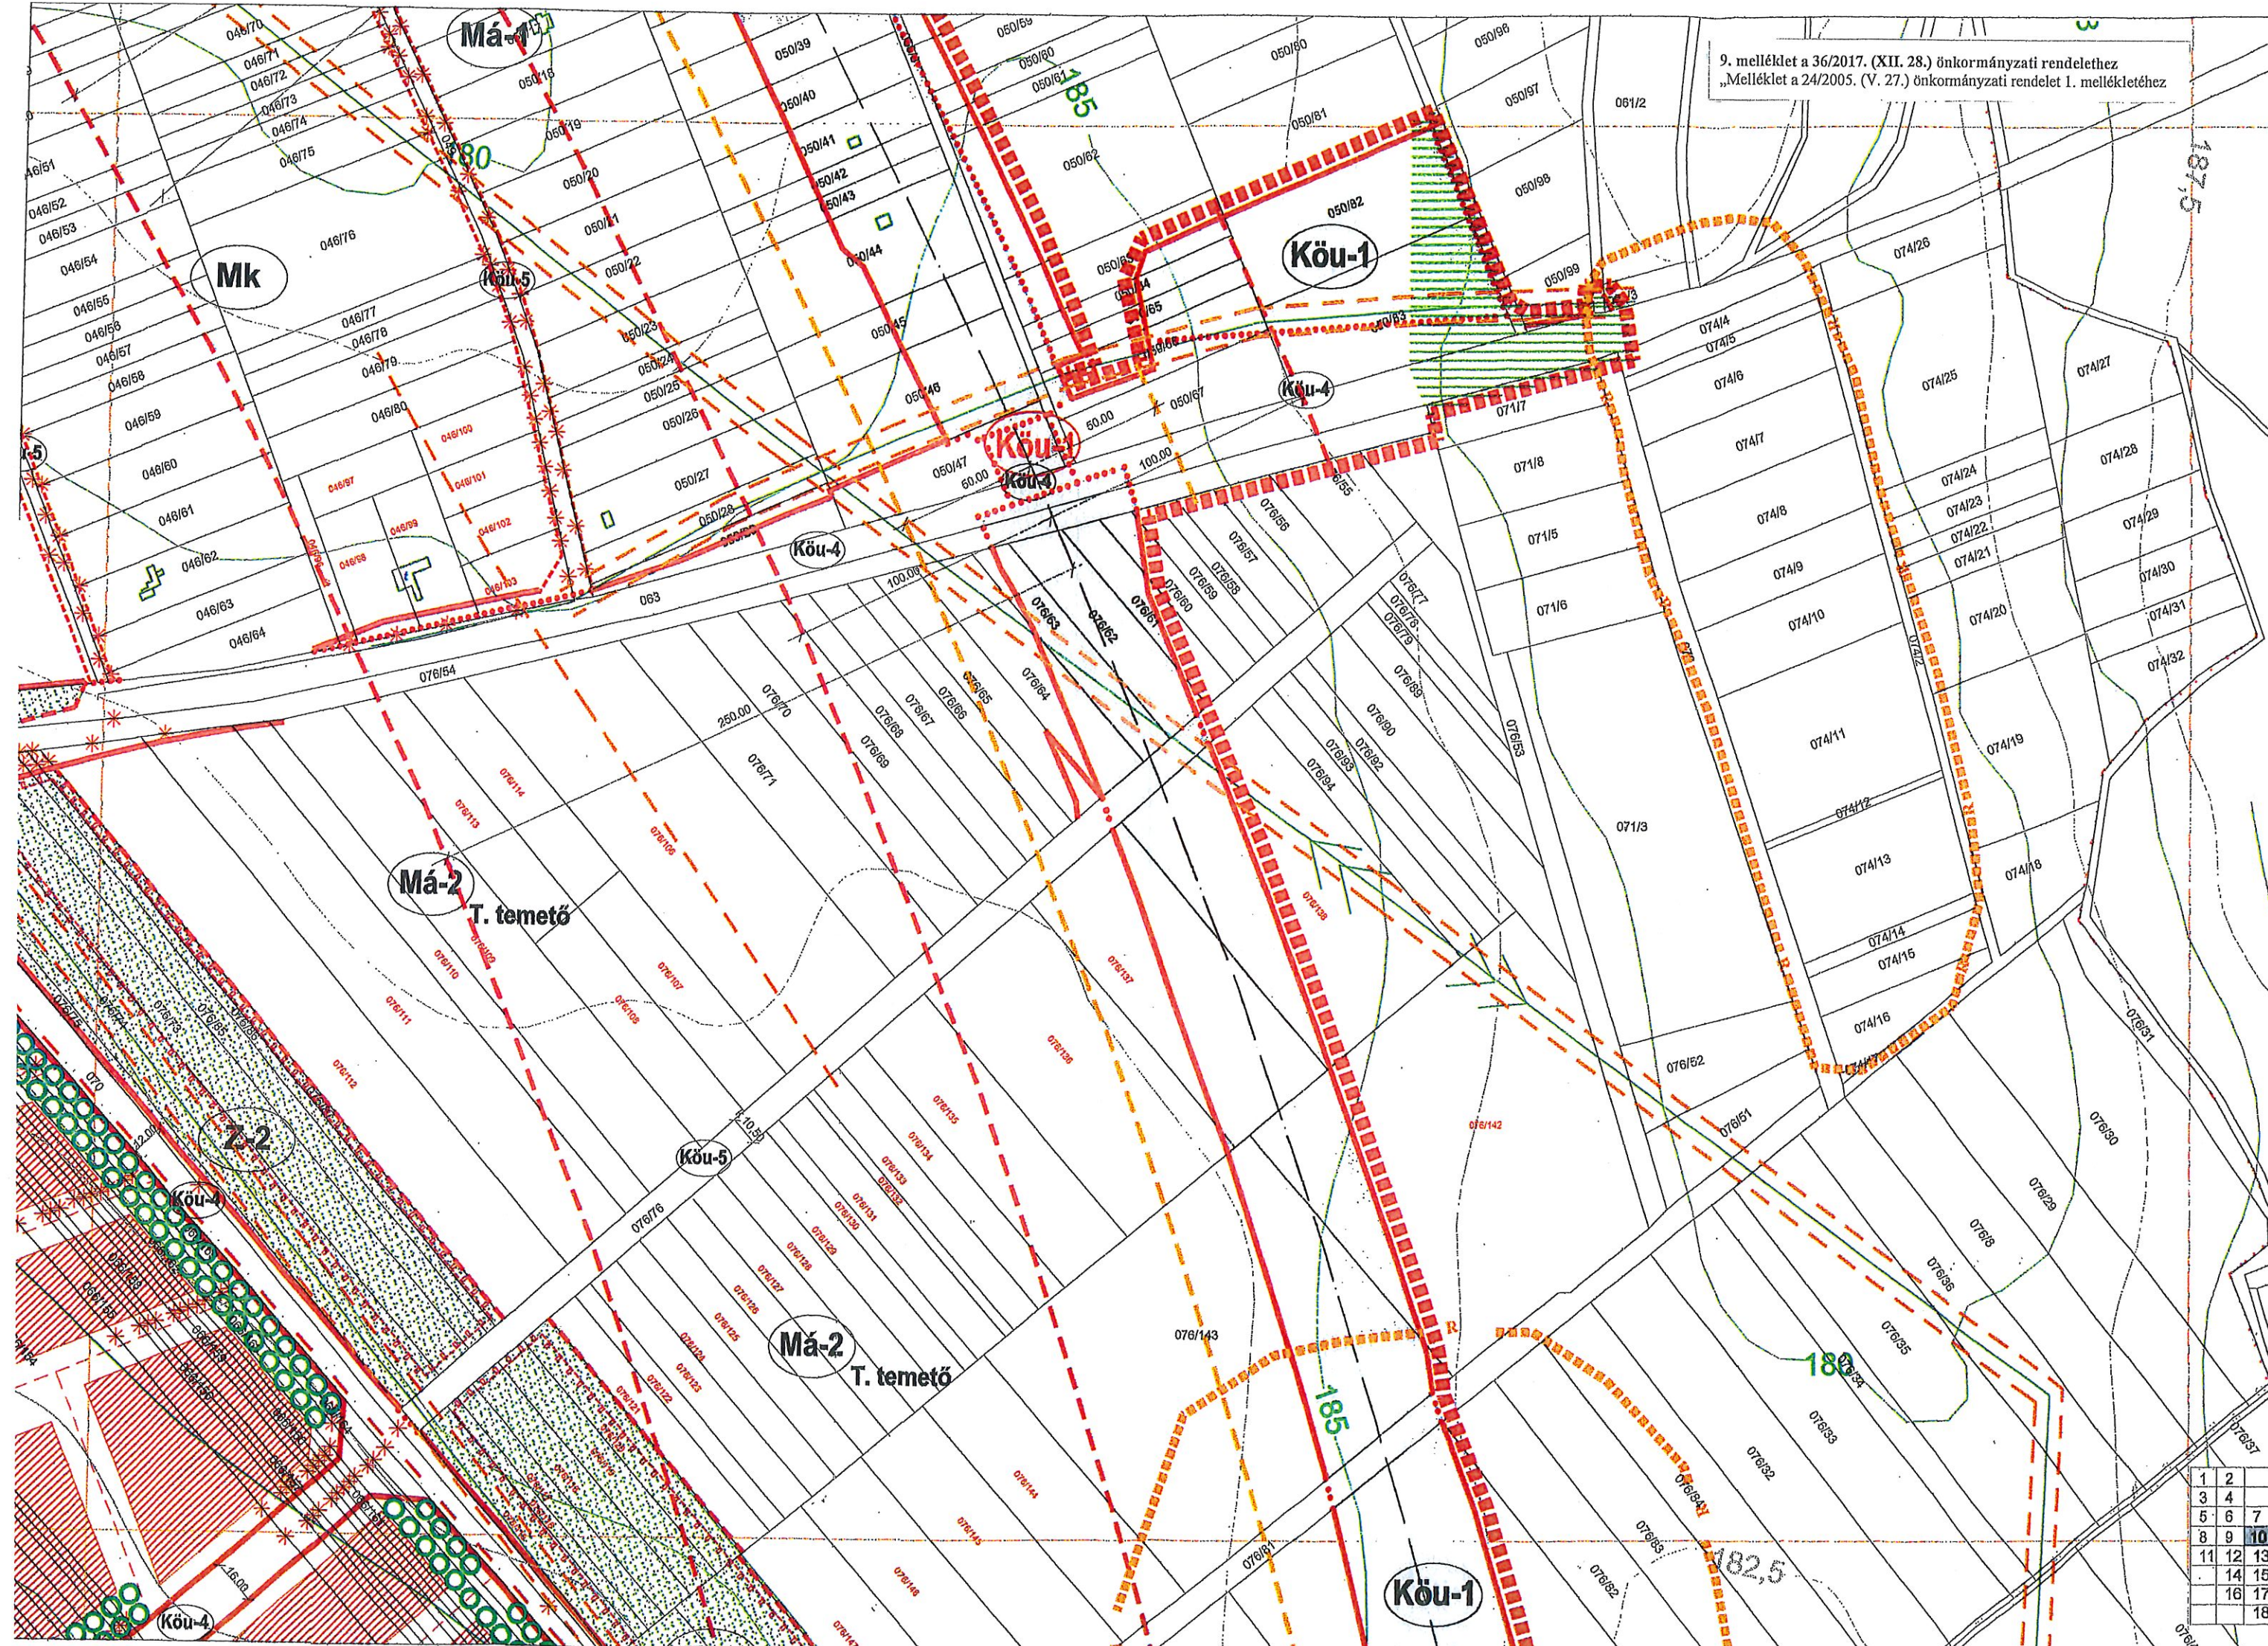



1	2	
3	4	
5	6	7
8	9	10
11	12	13
	14	15
	16	17
		18

10. melléklet a 36/2017. (XII. 28.) önkormányzati rendelethez
„Melléklet a 24/2005. (V. 27.) önkormányzati rendelet 1. mellékletéhez

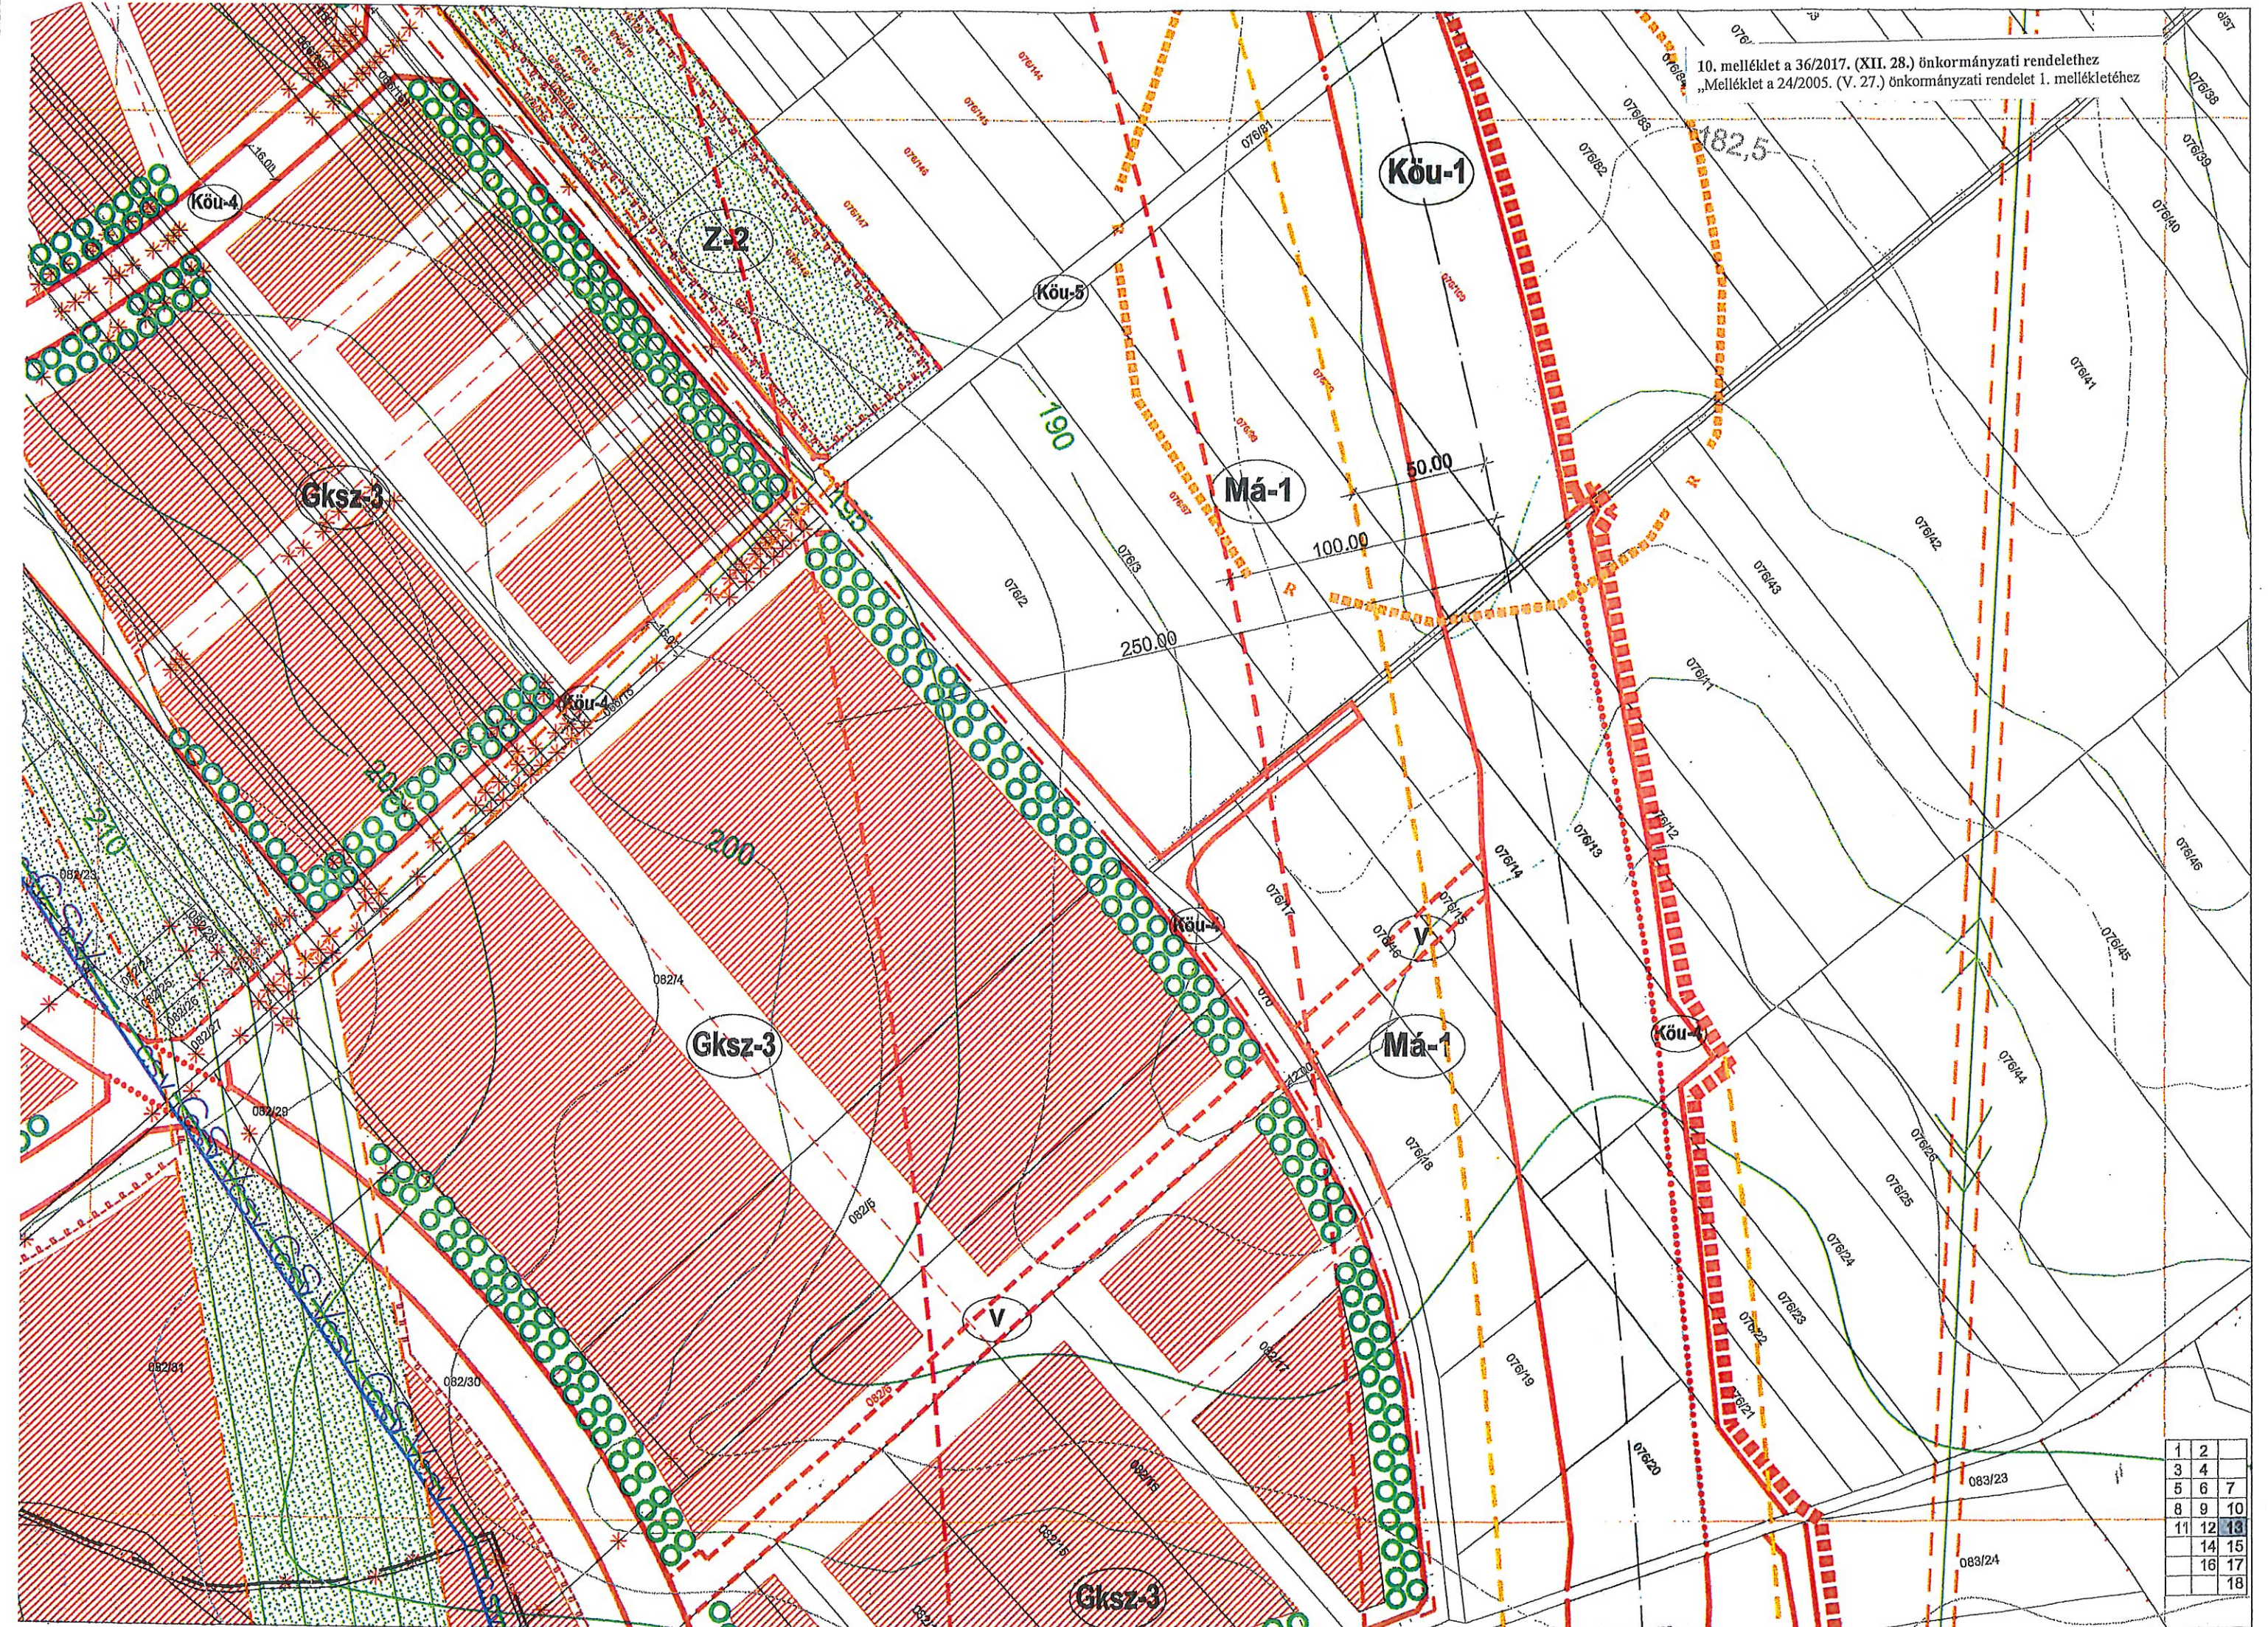

1	2	
3	4	
5	6	7
8	9	10
11	12	13
	14	15
	16	17
		18

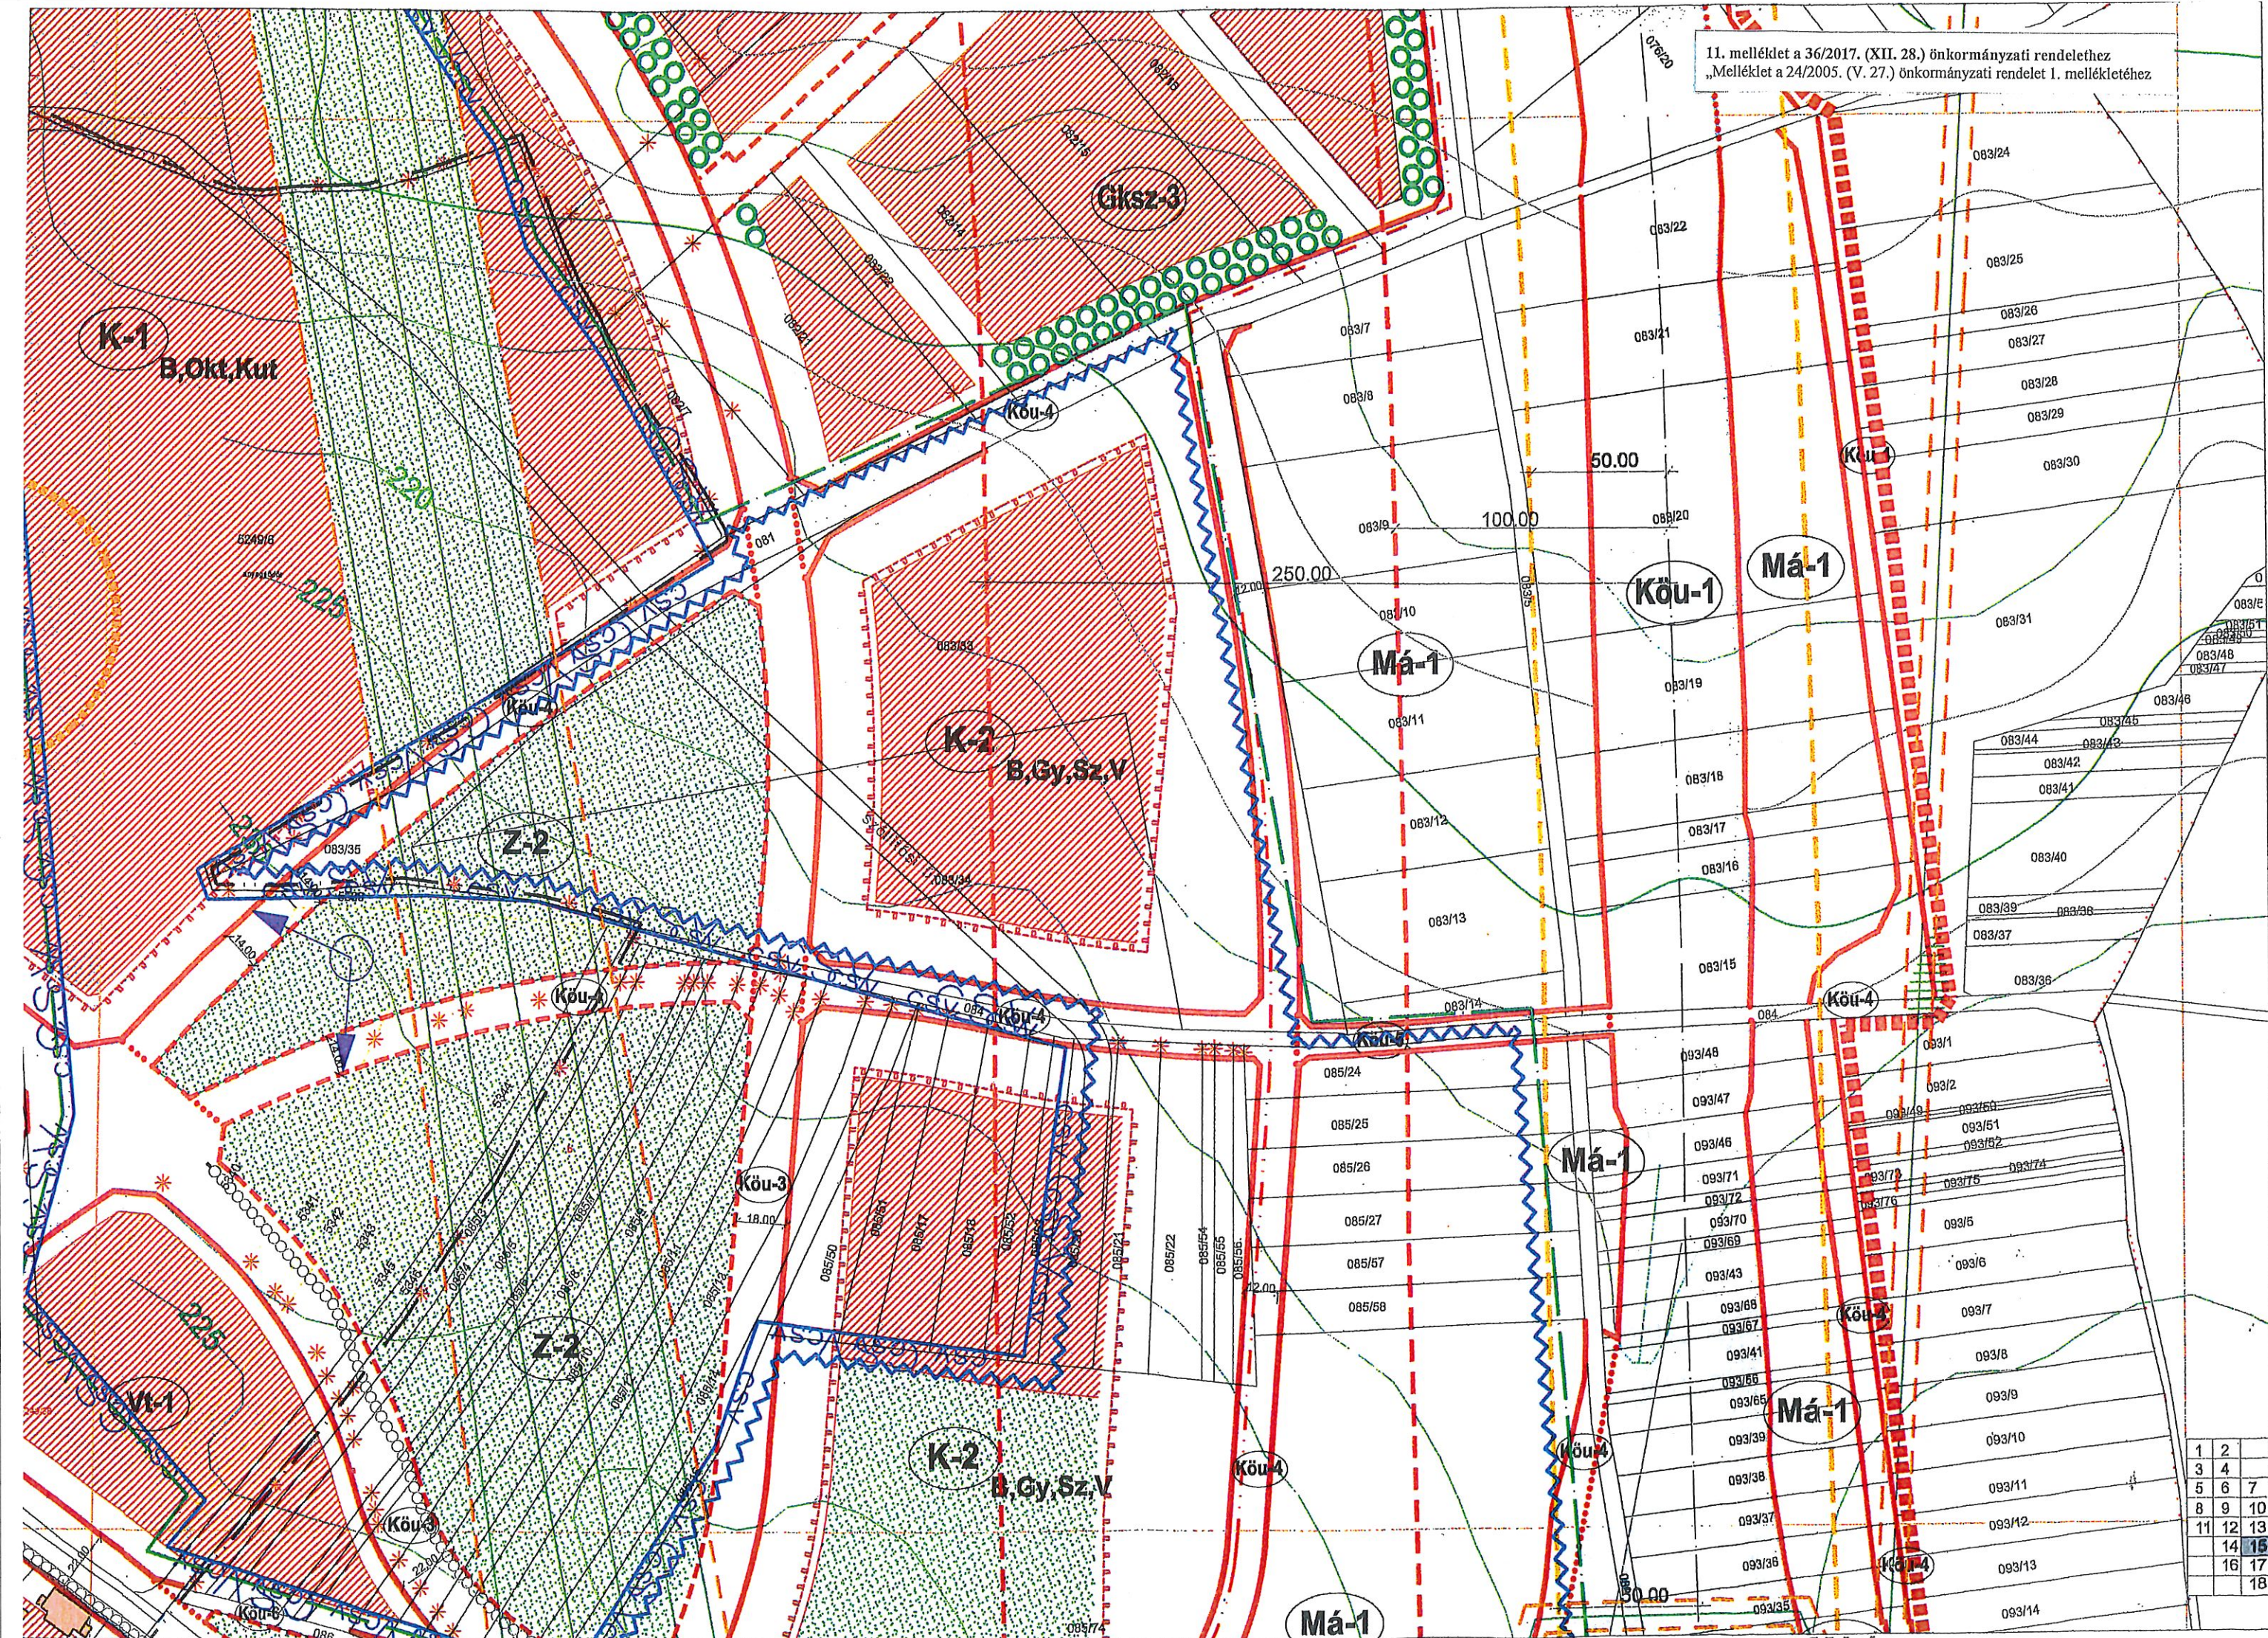

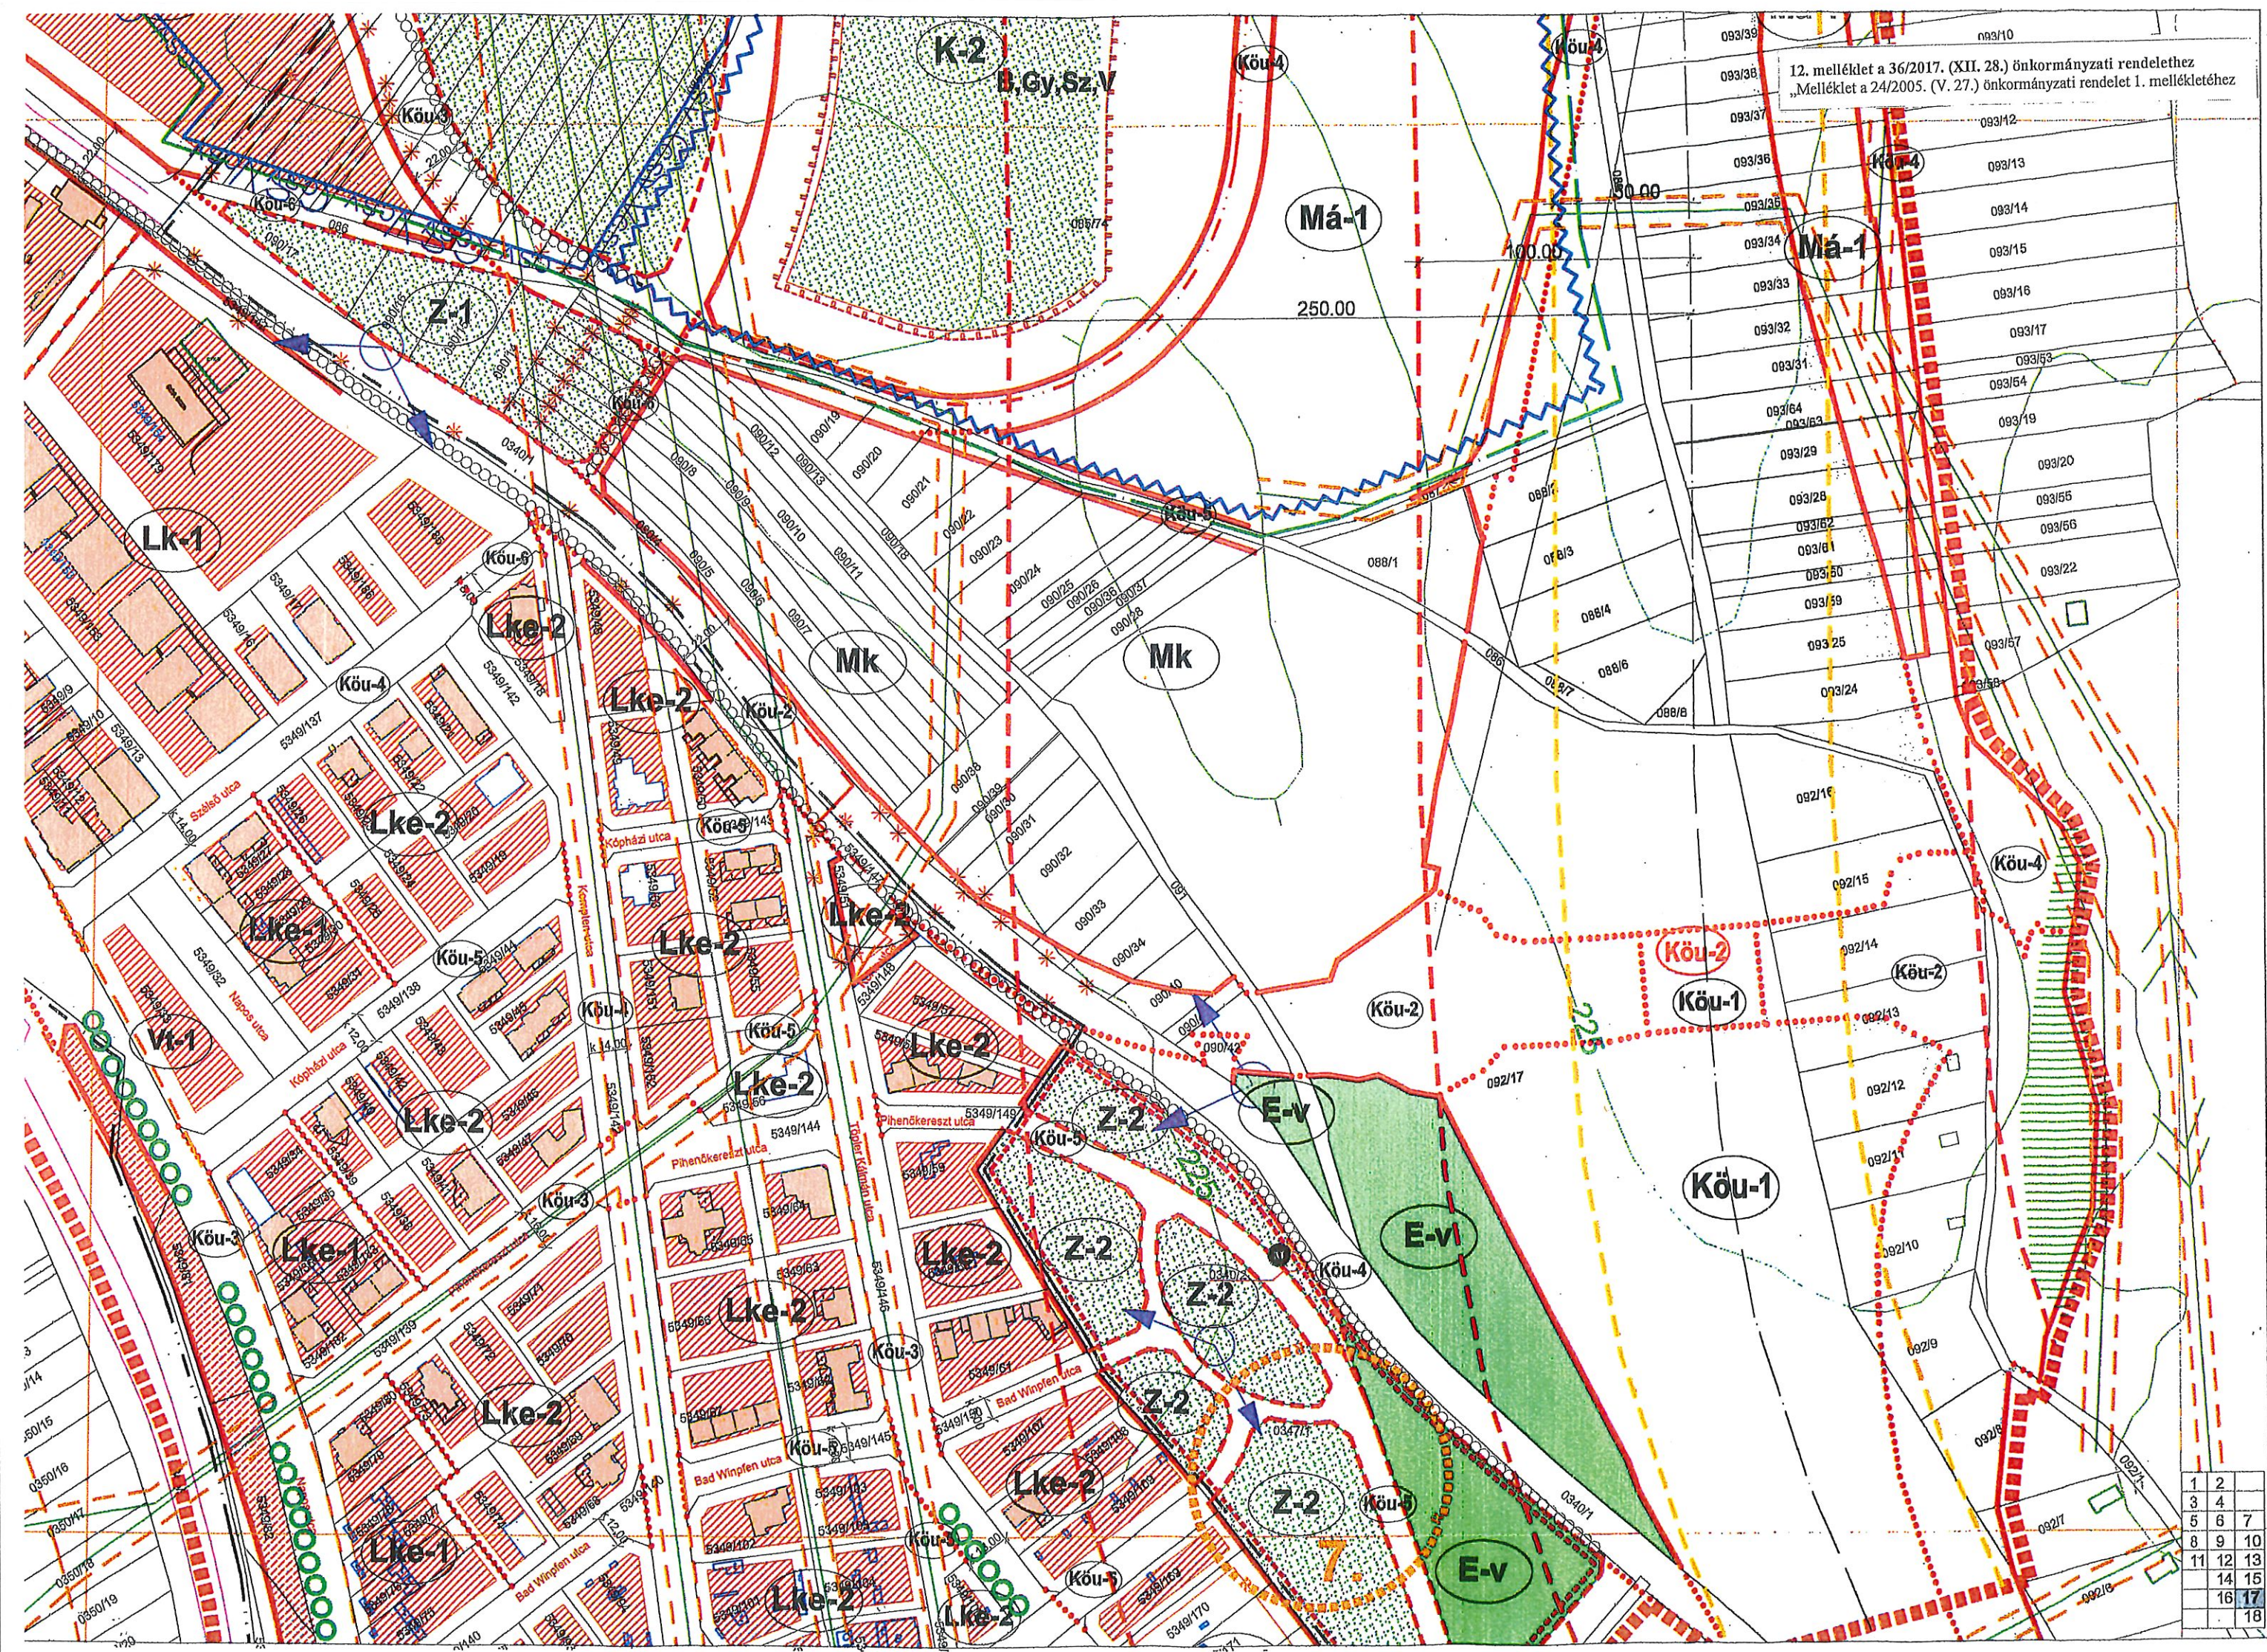

	1	2	Mark
	3	4	
5	6	7	
8	9	10	
11	12	13	
14	15	16	

M

11


04/173
Sand

Má/KT-1	SZ	3
	3,0	3000

Má/KT-1	SZ	3
	3,0	3000

MA/KT-1	SZ	3
	3.0	3000


Má/KT-1	SZ	3
04/50	3,0	3000

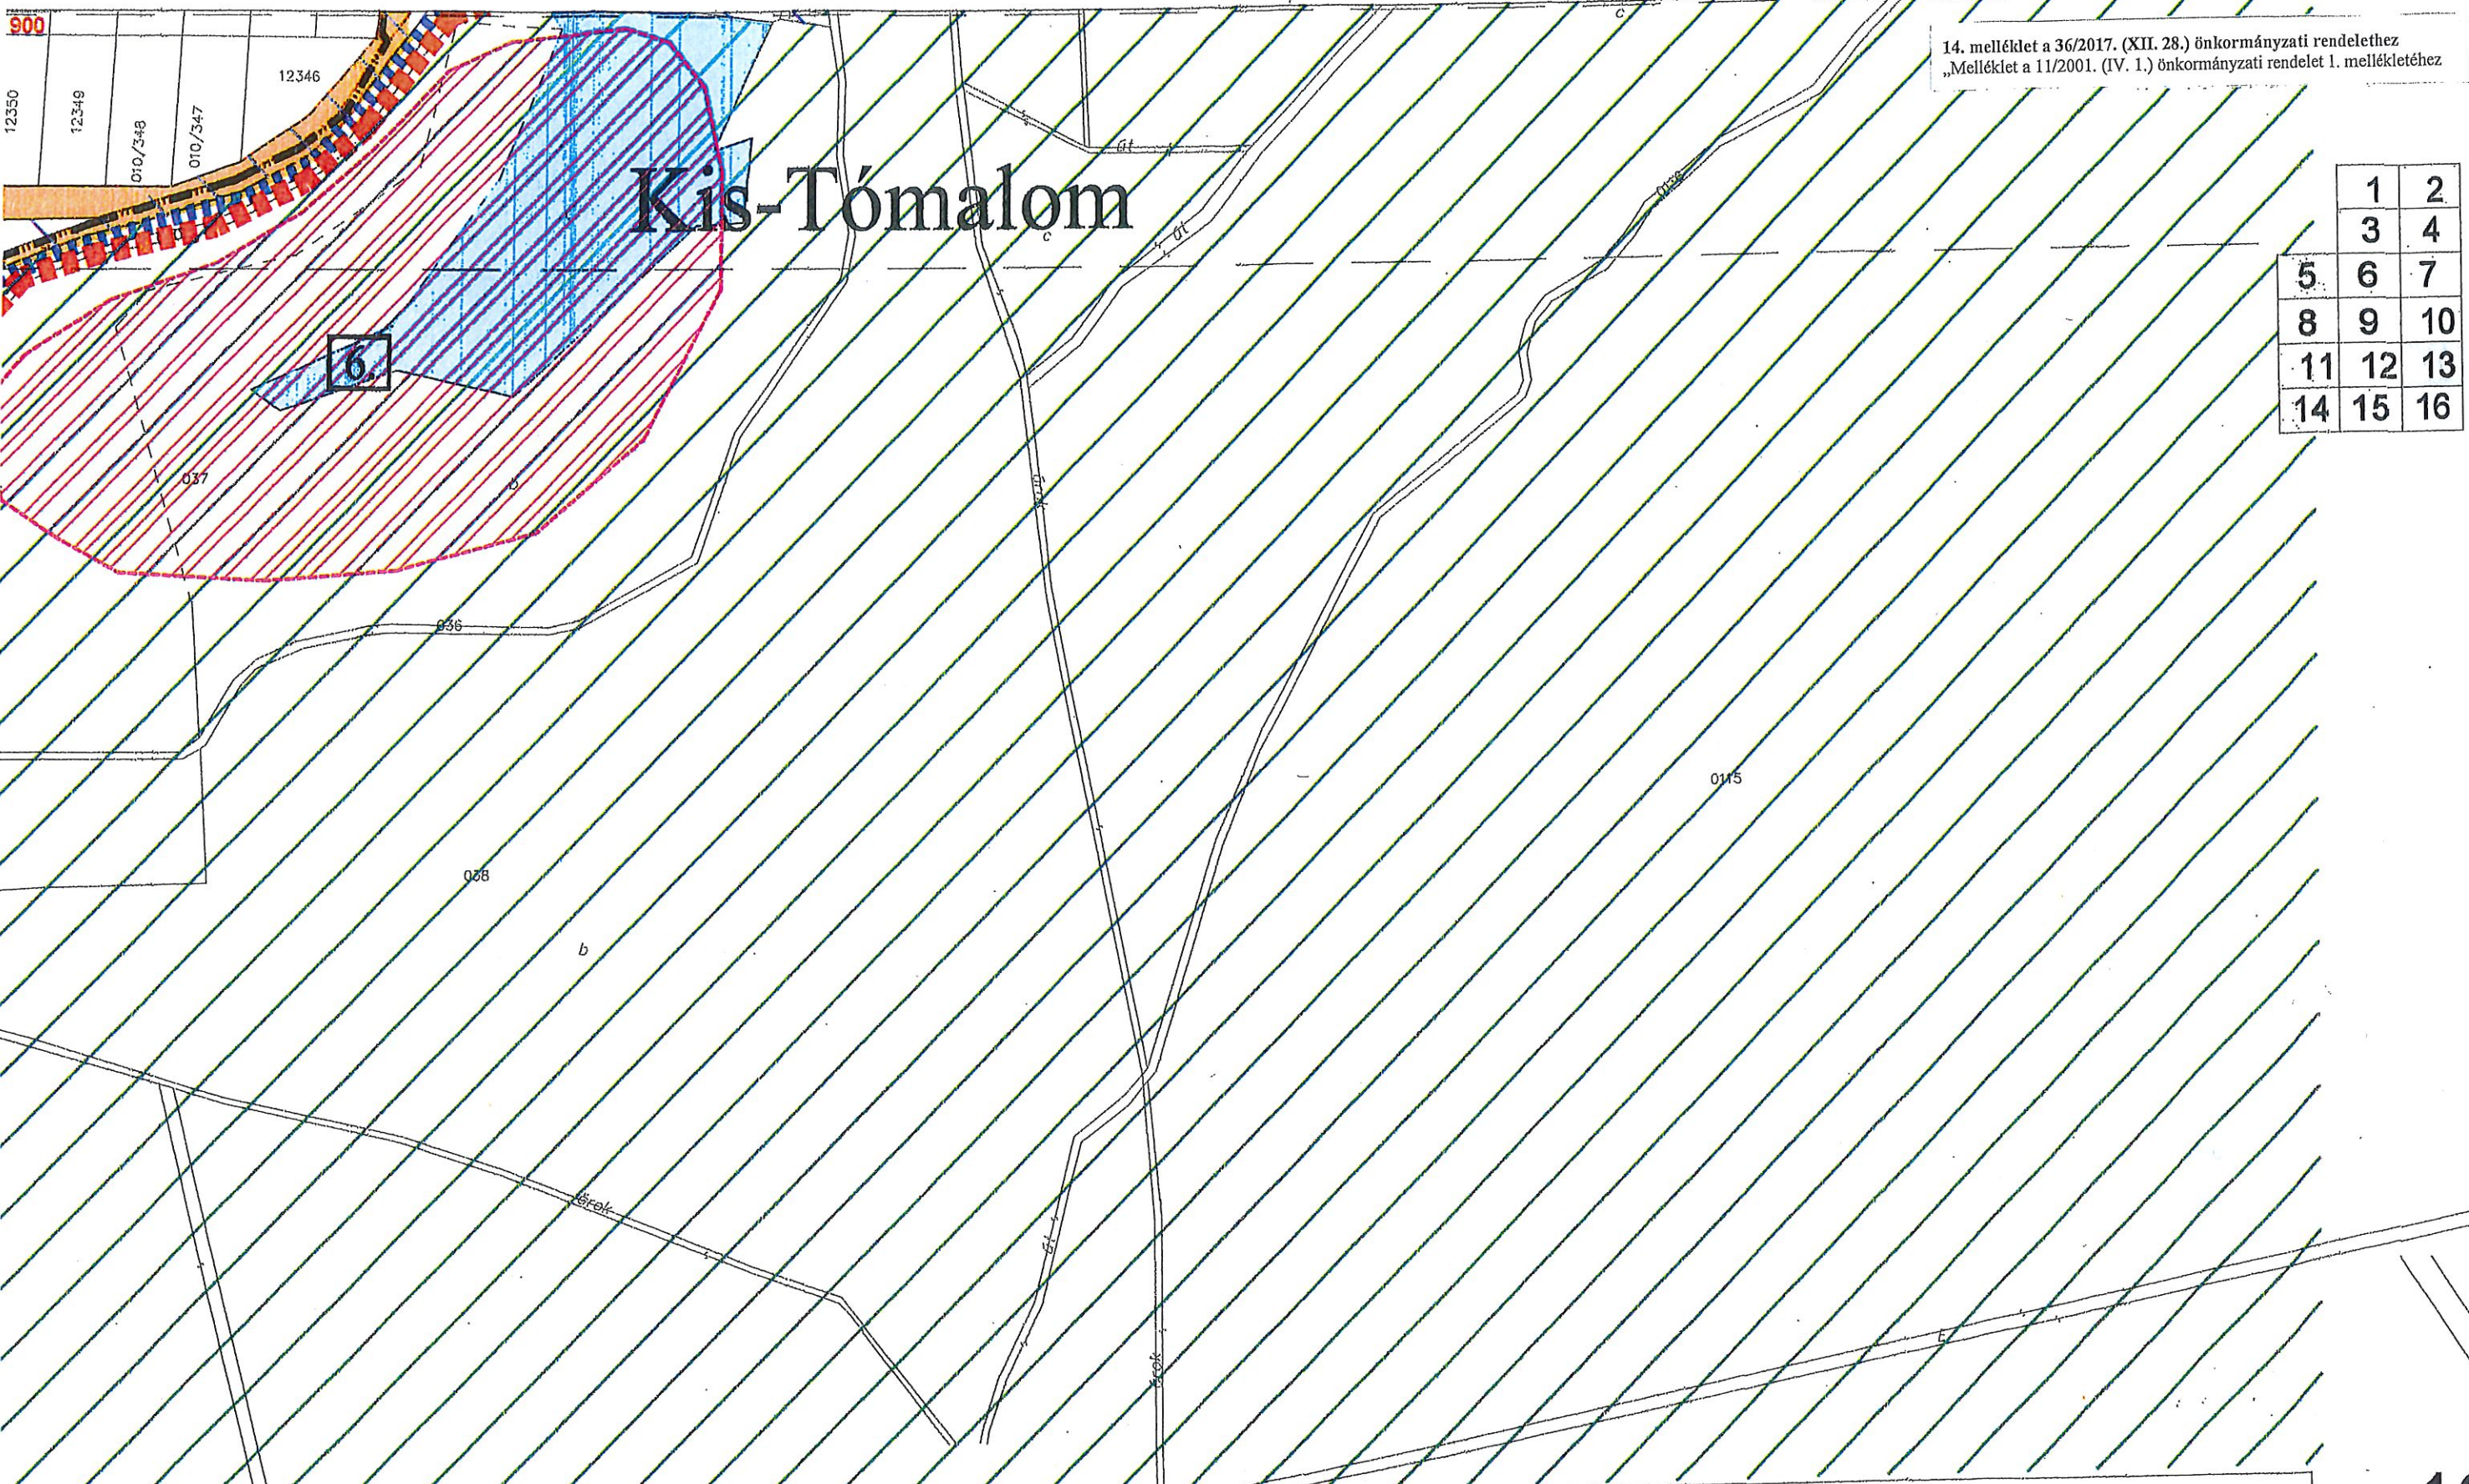

14. melléklet a 36/2017. (XII. 28.) önkormányzati rendelethez
„Melléklet a 11/2001. (IV. 1.) önkormányzati rendelet 1. mellékletéhez

	1	2
	3	4
5	6	7
8	9	10
11	12	13
14	15	16

JELMAGYARÁZAT:

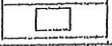-  tervezési terület határa
-  meglévő belterületi határ
-  tervezett belterületi határ
-  telekhatár, épület, kataszteri állapot

Beépítésre nem szánt területek


-  közpark terület
-  erdőterület (véderdő, védetterdő)
-  mezőgazdasági terület

15. melléklet a 36/2017. (XII. 28.) önkormányzati rendelethez
„Melléklet a 11/2001. (IV. 1.) önkormányzati rendelet 1. mellékletéhez

1	2
3	4
5	6
7	8
9	10
11	12
13	14
15	16

SZ 3
MÁ/KT-1 3,0 3000

SZ 3
MÁ/KT-1 3,0 3000

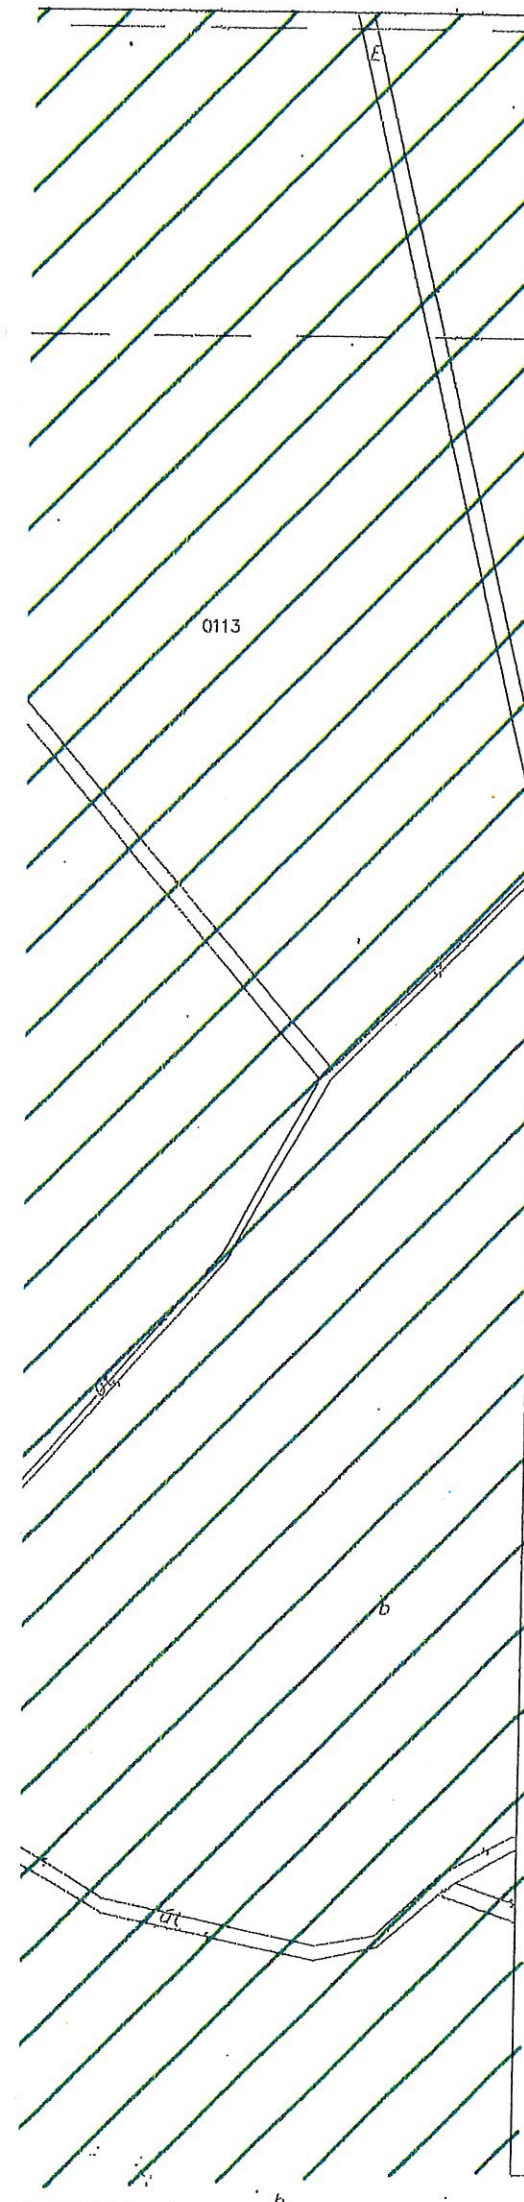



-  meglévő belterületi határ
-  tervezett belterületi határ
-  telekhatár, épület, kataszteri állapot
-  kötelező szabályozási vonal
-  szabályozási szélesség
-  irányadó telekhatár
-  építési hely
-  építési övezethatár
-  telken belüli kötelező fásítás
-  építési övezet jele
-  köhidai-tómalmi övezet
-  közút levegőtisztaság-védelmi övezetének határa
-  közút védőterületének határa
- Beépítésre szánt területek
-  kisvárosias lakóterület
-  kertvárosias lakóterület
-  településközpont vegyes terület
-  központi vegyes terület
-  gazdasági, kereskedelmi és szolgáltató terület
-  üdülőházas terület
-  hétvégi házas terület lakóépület elhelyezési lehetőséggel
-  szilárd, folyékony hulladék elhelyezésére szolgáló terület
-  jelentős zöldfelületű különleges területek (sportpálya, csemetekert, halastavak)
-  egyéb különleges intézményi területek
-  közművek számára fenntartott terület

-  közpark terület
-  erdőterület (véderdő, védetterdő)
-  mezőgazdasági terület
-  vízgazdálkodási terület
-  kiszolgáló út
-  vízgazdálkodási terület nyílt vízfelülete
-  javasolt halastavak nyílt vízfelülete
-  autóbuszforduló
-  kijelölt fásított parkoló
-  sorgarázs építésére felhasználható terület
-  M85 jelű gyorsforgalmi út területe
-  önálló kerékpárút
-  forgalmocsillapított kiszolgáló utak, lakó- pihenő övezet
-  gyalogos zóna
-  kötelező megszüntetés
-  javasolt megszüntetés
-  Fertő-Hanság Nemzeti Park határa
-  védett természeti terület
-  védett természeti terület védőövezete
-  régészeti lelőhely, a hivatkozási szám megjelölésével, a római út feltételezett térsége
-  helyi védelemre javasolt épület


- Szabályozást befolyásoló meglévő közműlétesítmények
-  20 kV-os villamos légvezeték és védőtávolsága

16. melléklet a 36/2017. (XII. 28.) önkormányzati rendelethez
„Melléklet a 11/2001. (IV. 1.) önkormányzati rendelet 1. mellékletéhez

	1	2
	3	4
5	6	7
8	9	10
11	12	13
14	15	16

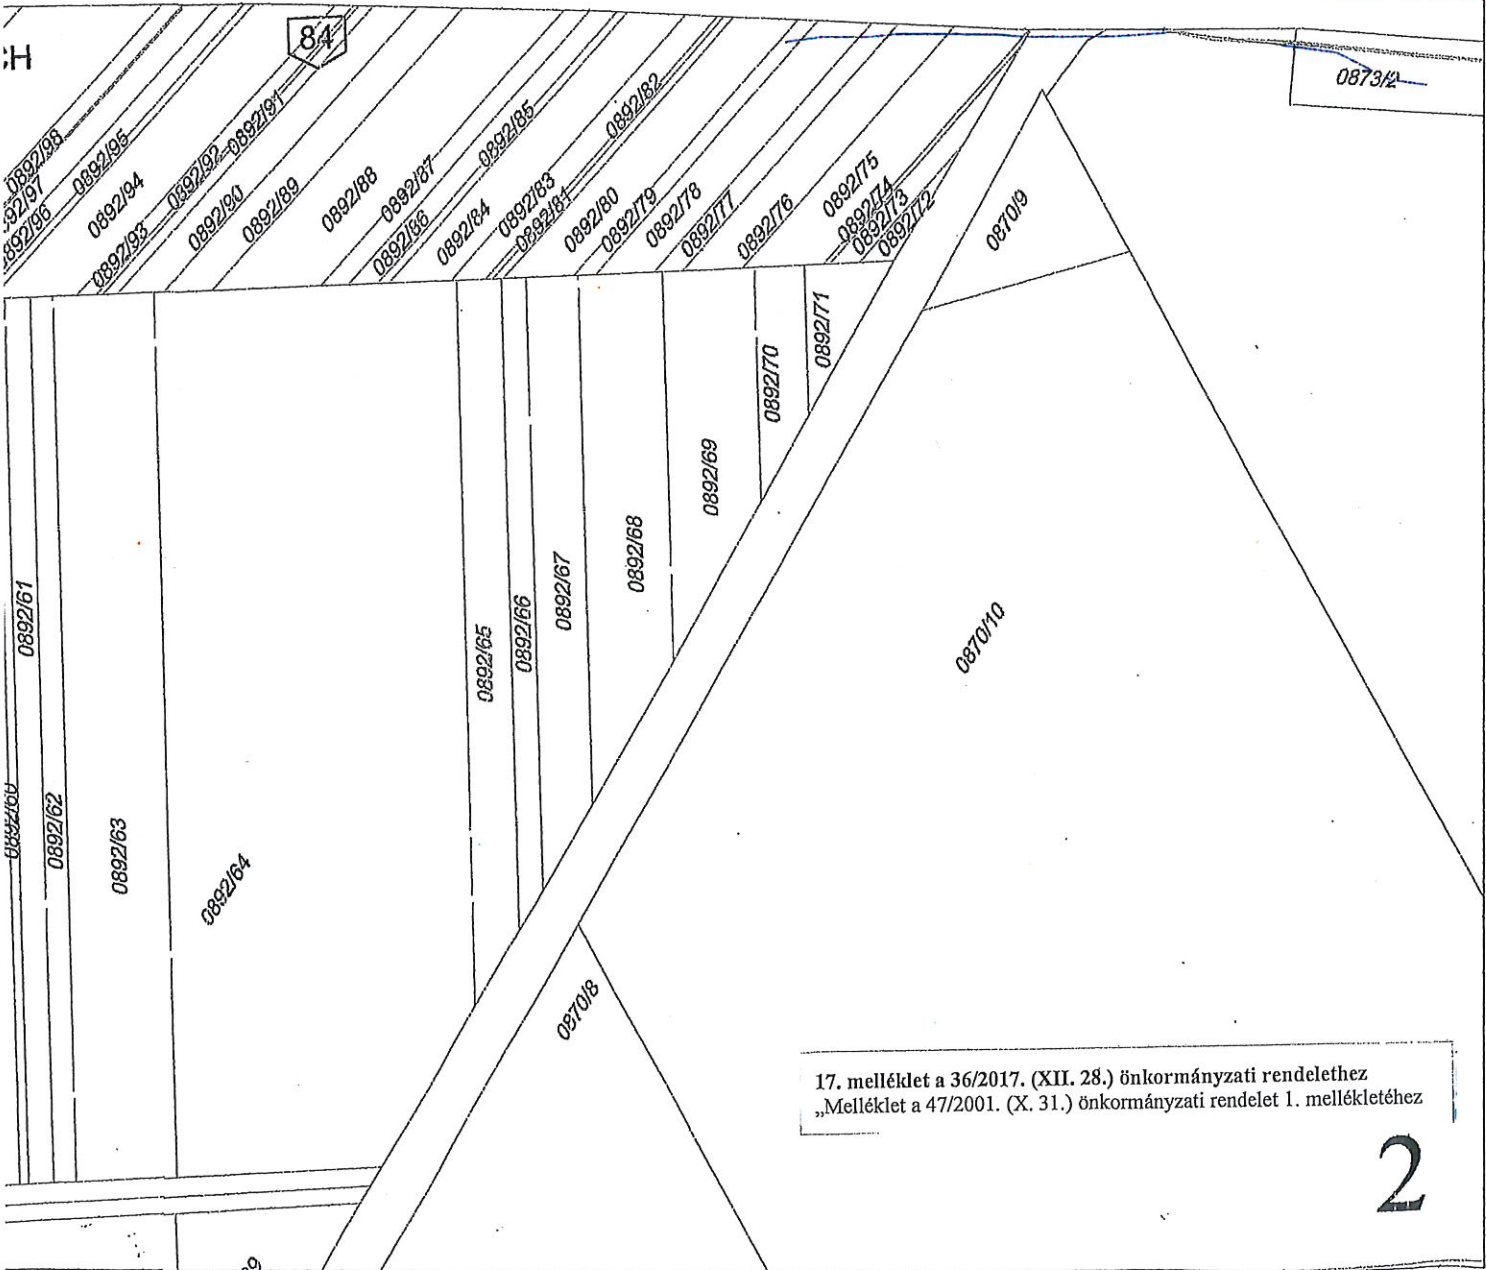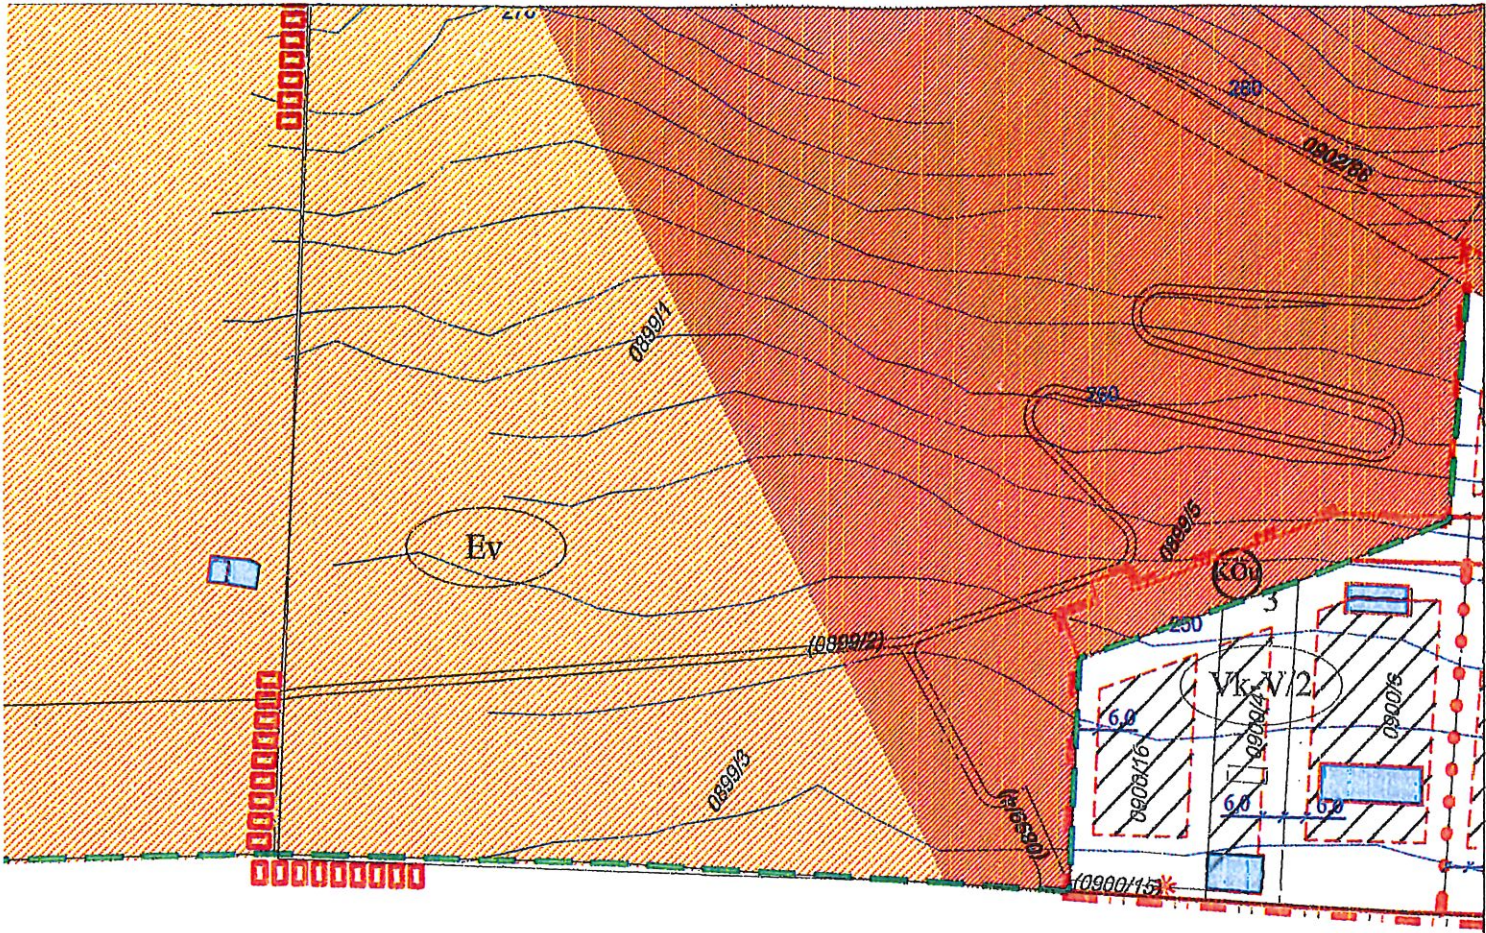


17. melléklet a 36/2017. (XII. 28.) önkormányzati rendelethez
„Melléklet a 47/2001. (X. 31.) önkormányzati rendelet 1. mellékletéhez

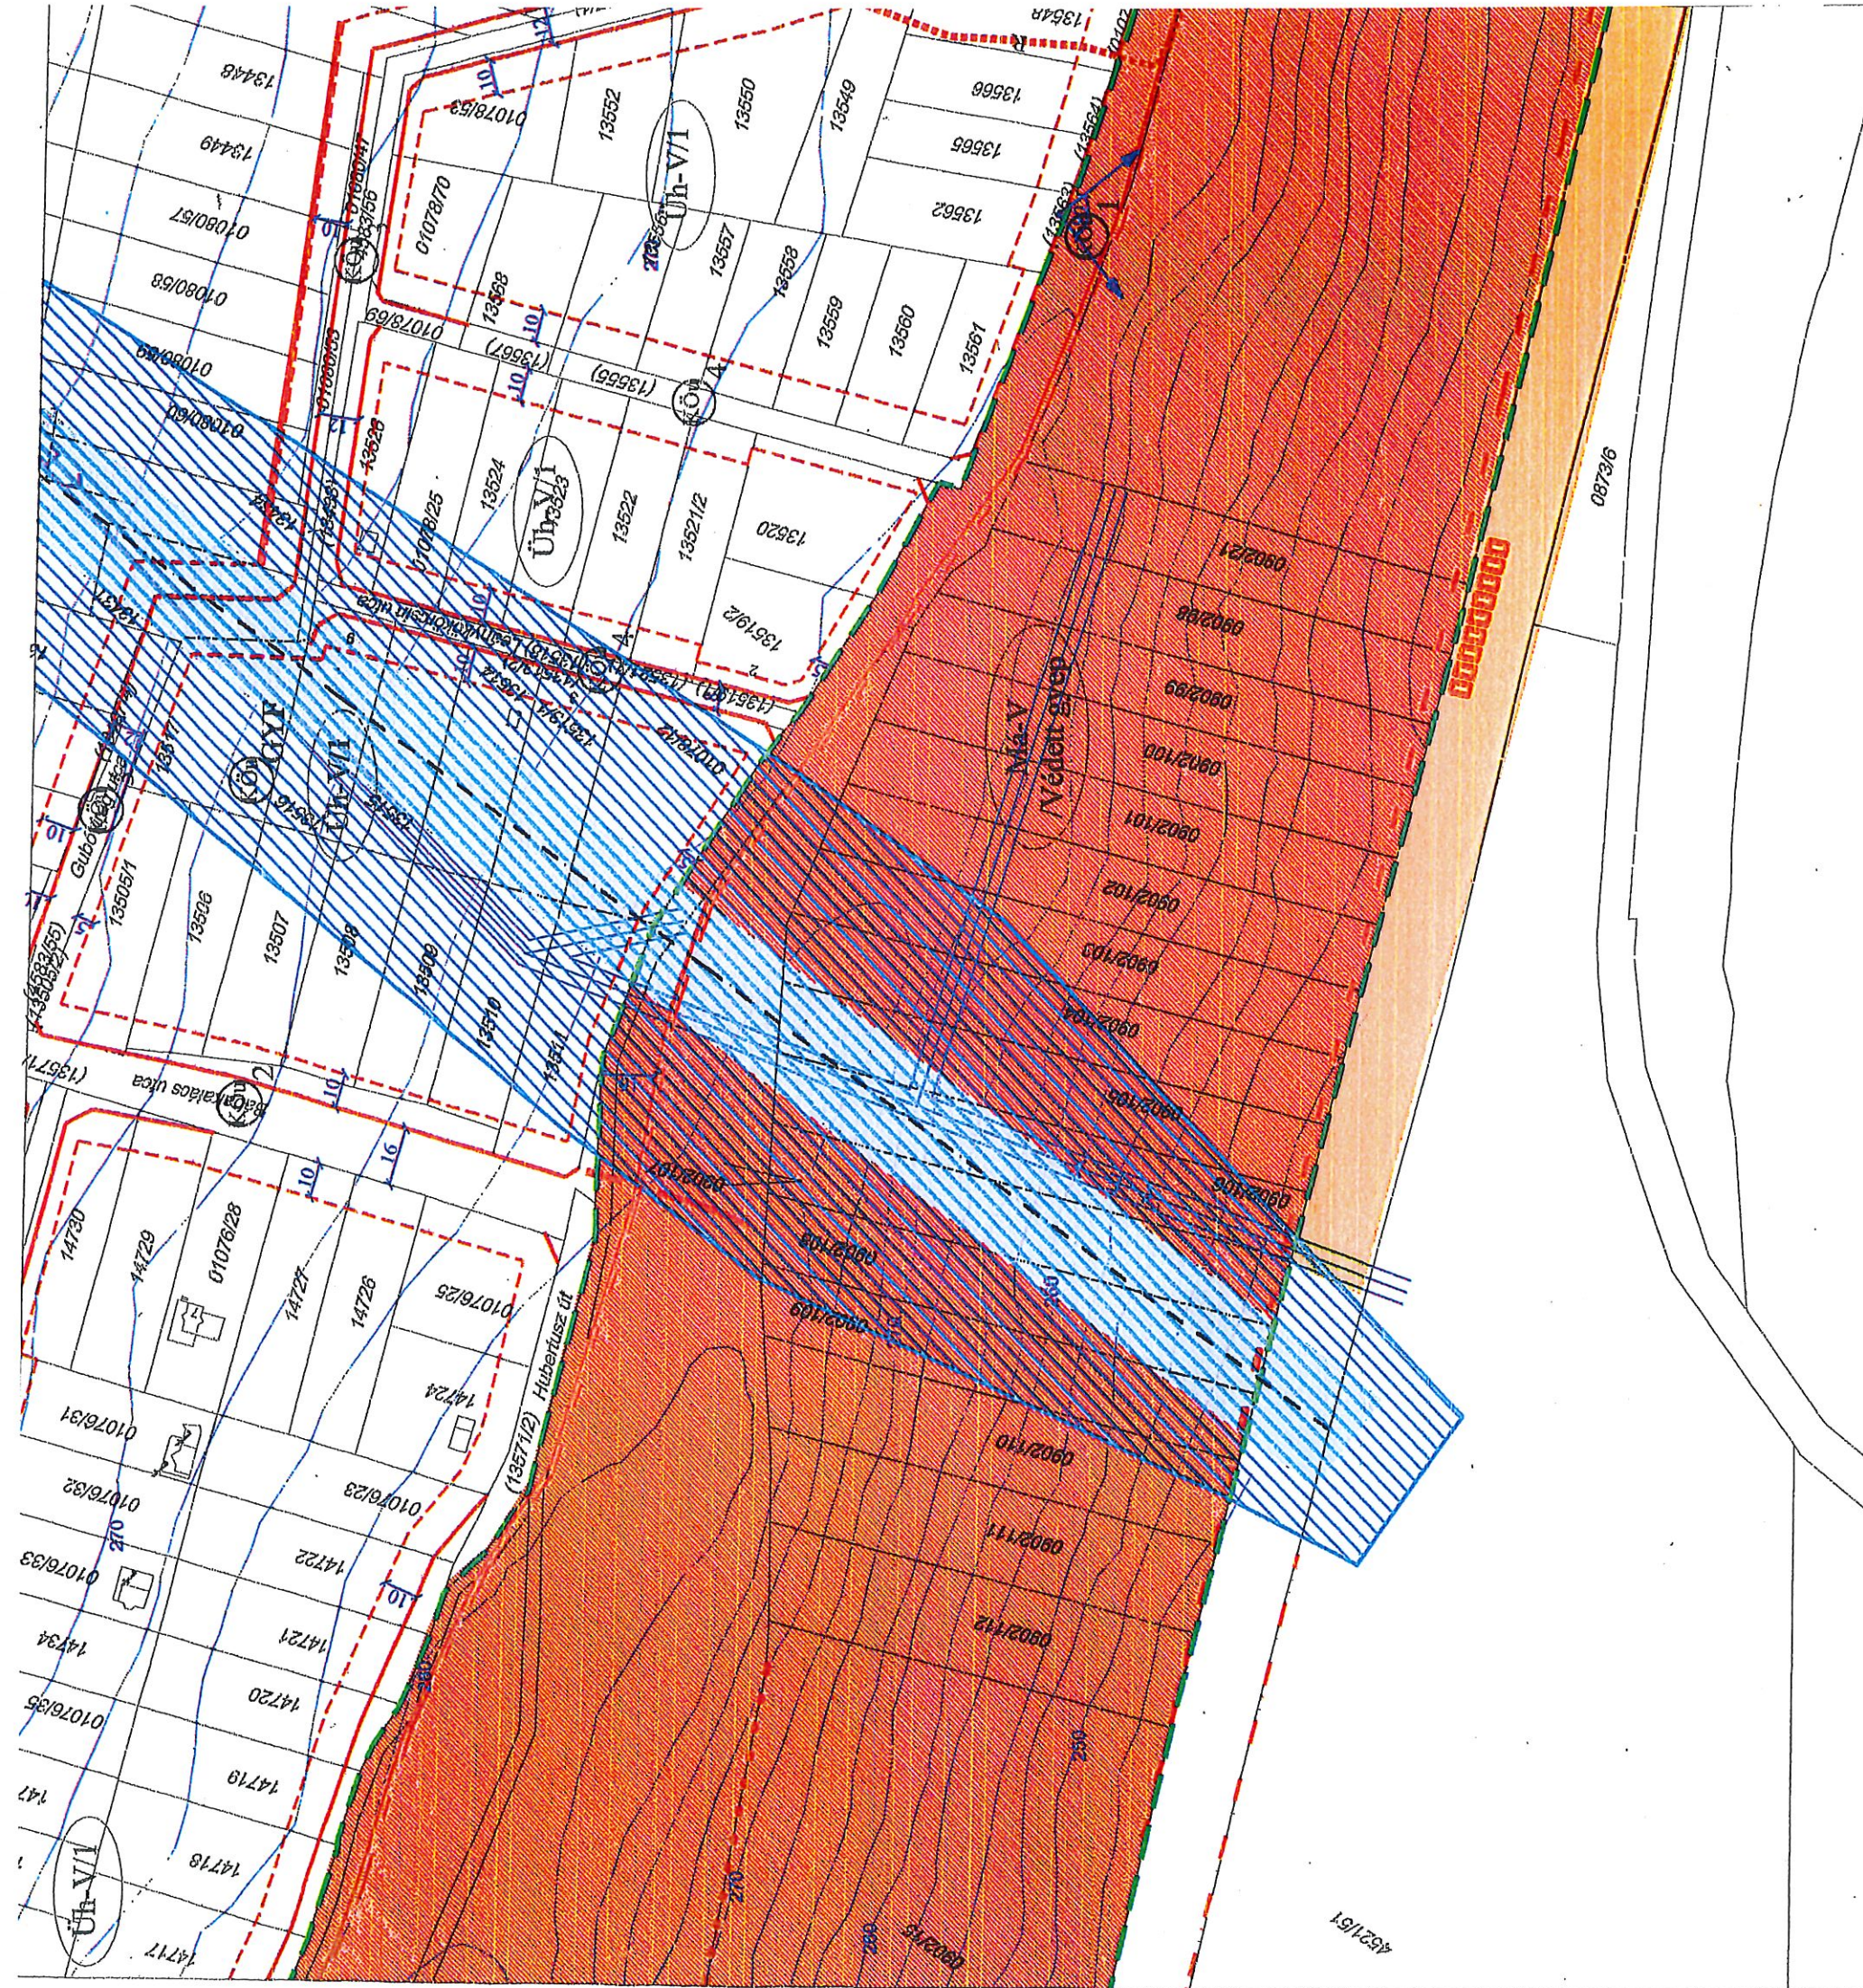

JELMAGYARÁZAT KIEGÉSZÍTÉS

-  köztér feletti terület - a területet érintő építmény építése esetén a közintézkedő megkeresése, bevonása szükséges
-  köztér levegőtisztaság-védelmi övezetének határa (306/2010.(XII.2.) Korm. rendelet 29.§ (1))
-  köztér védőterületének határa (253/1997.(XII.20.) Korm. rendelet 38.§ (8))

BEÉPÍTÉSRE NEM SZÁNT TERÜLET

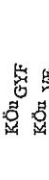-  Köznevelési terület
-  KÖu GYF
-  KÖu VF

TÁJÉKOZTATÓ SZABÁLYOZÁSI ELEMÉK


-  Országos Ökológiai Hálózat - magterület
-  Országos Ökológiai Hálózat - puffertérlet
-  M85 jelű gyorsforgalmi út területe


0880/4




20. melléklet a 36/2017. (XII. 28.) önkormányzati rendelethez
„Melléklet a 47/2001. (X. 31.) önkormányzati rendelet 1. mellékletéhez


218

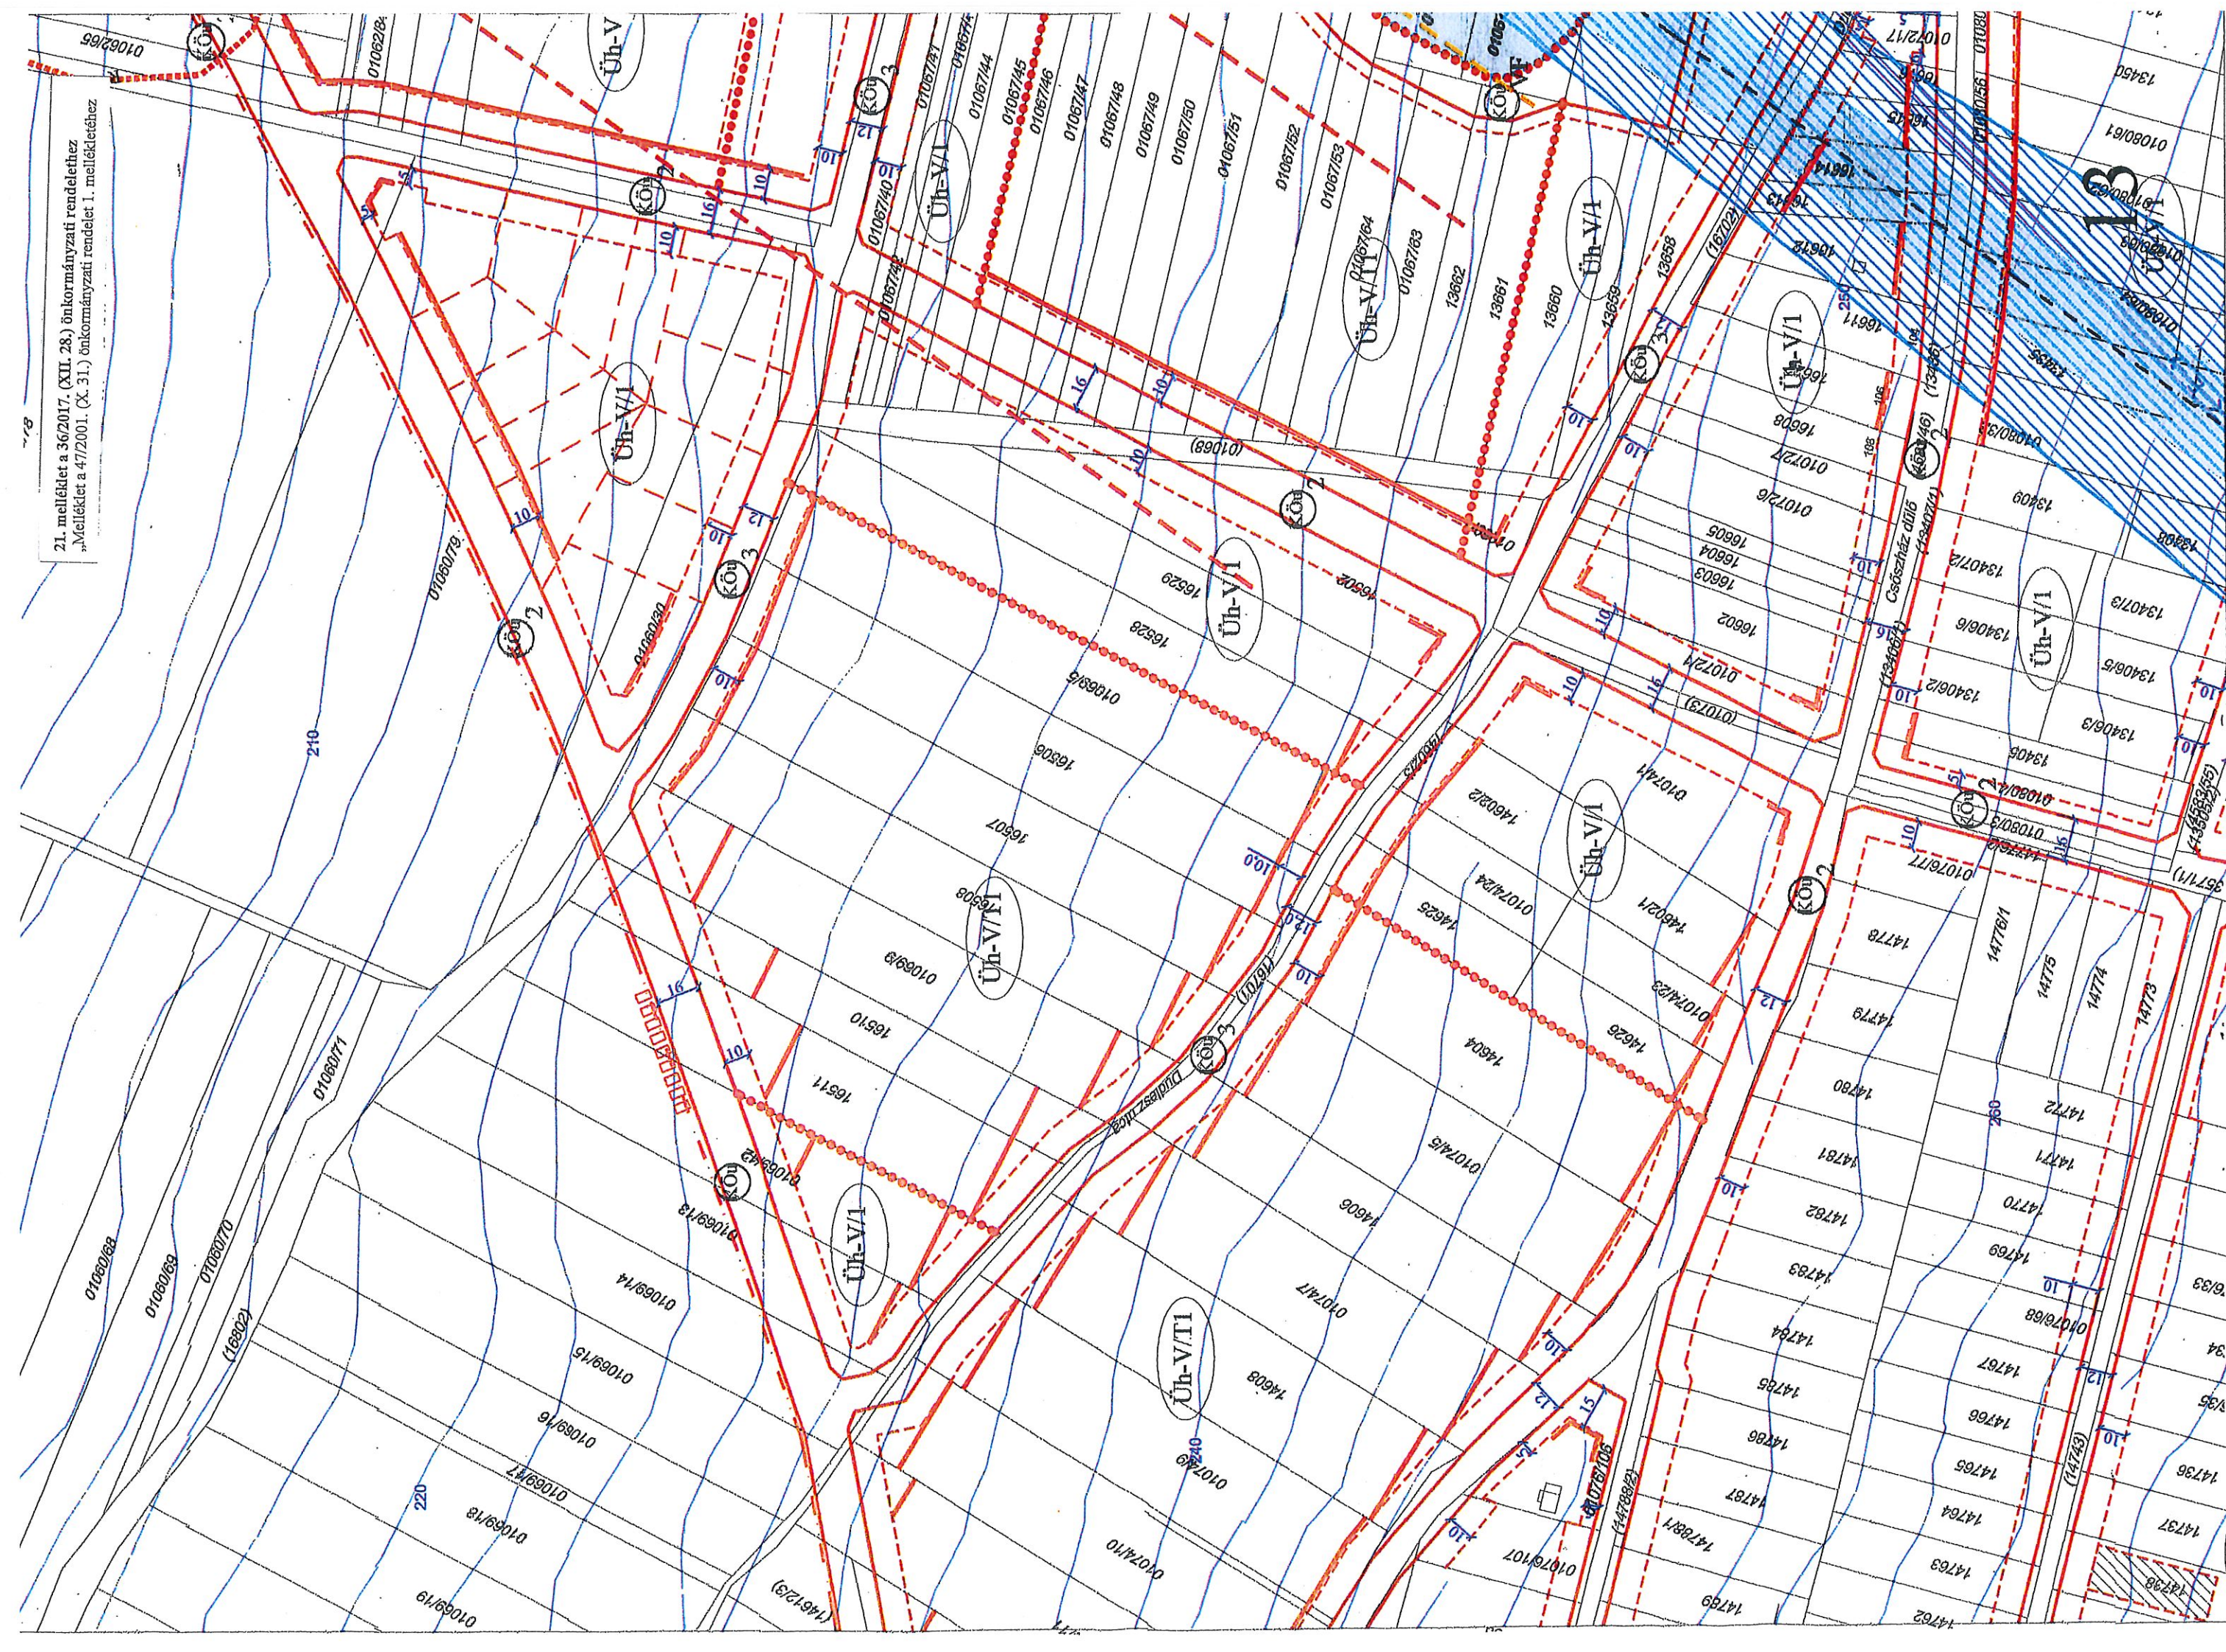

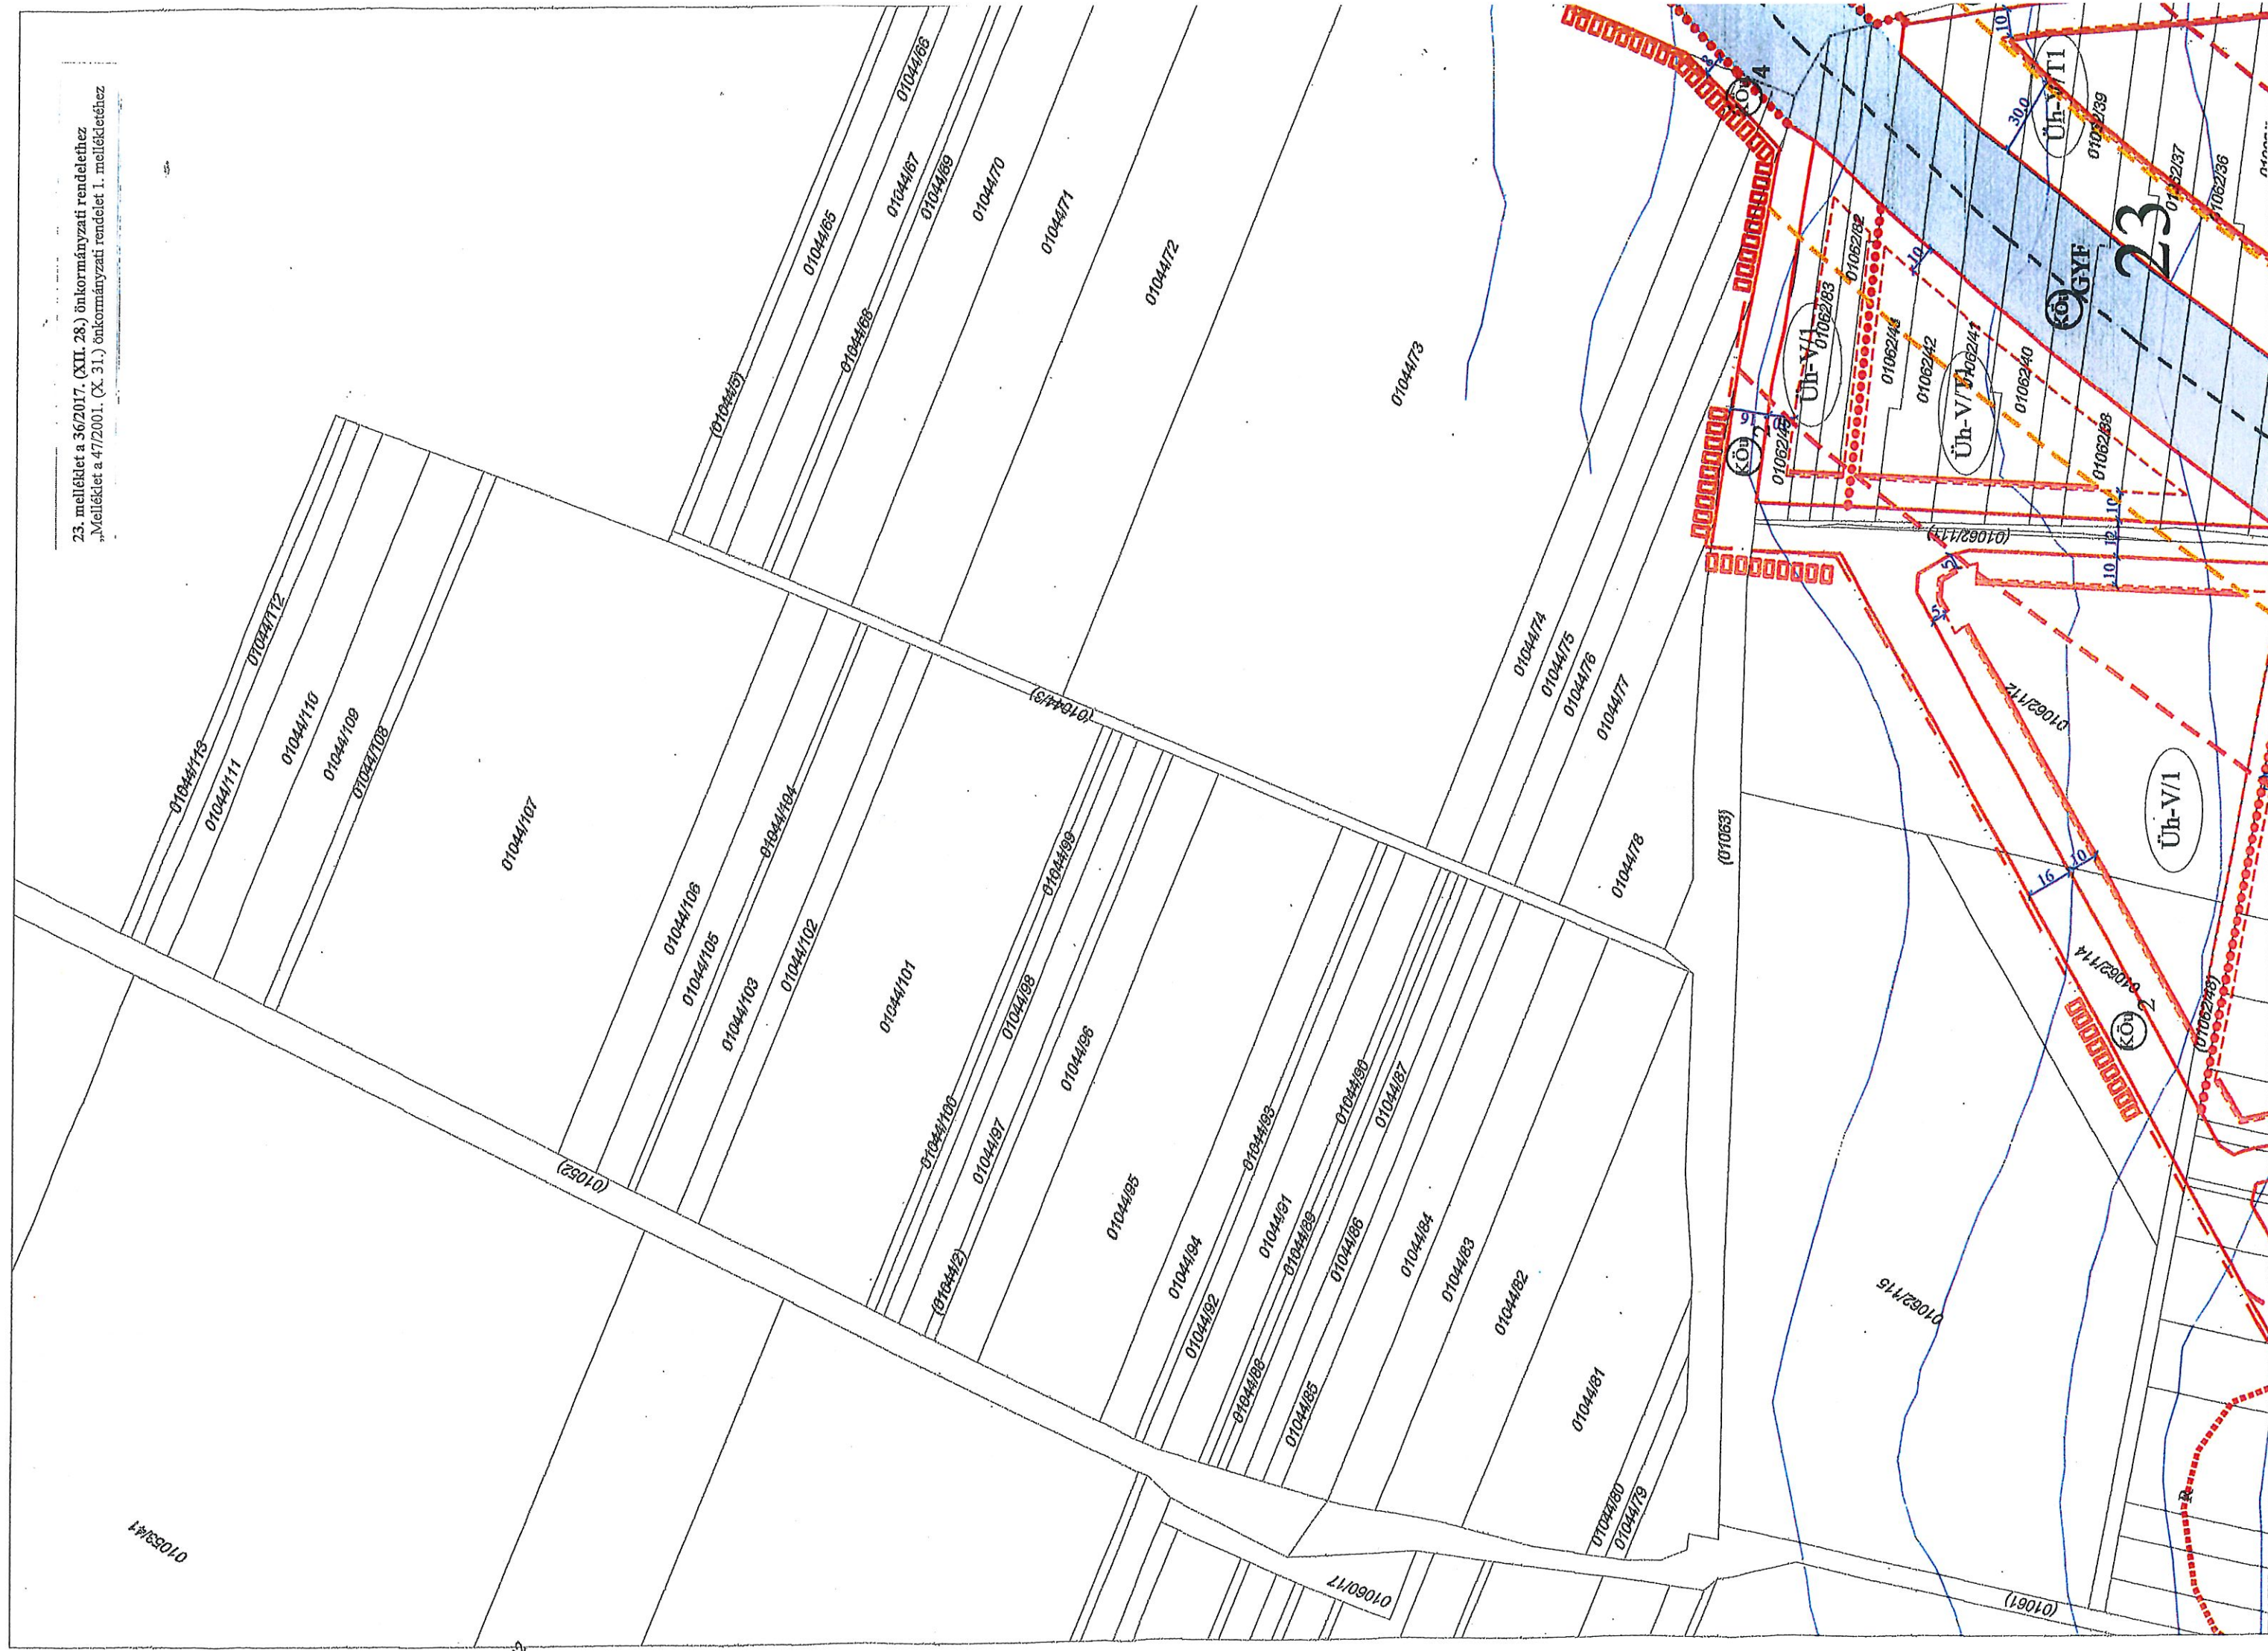

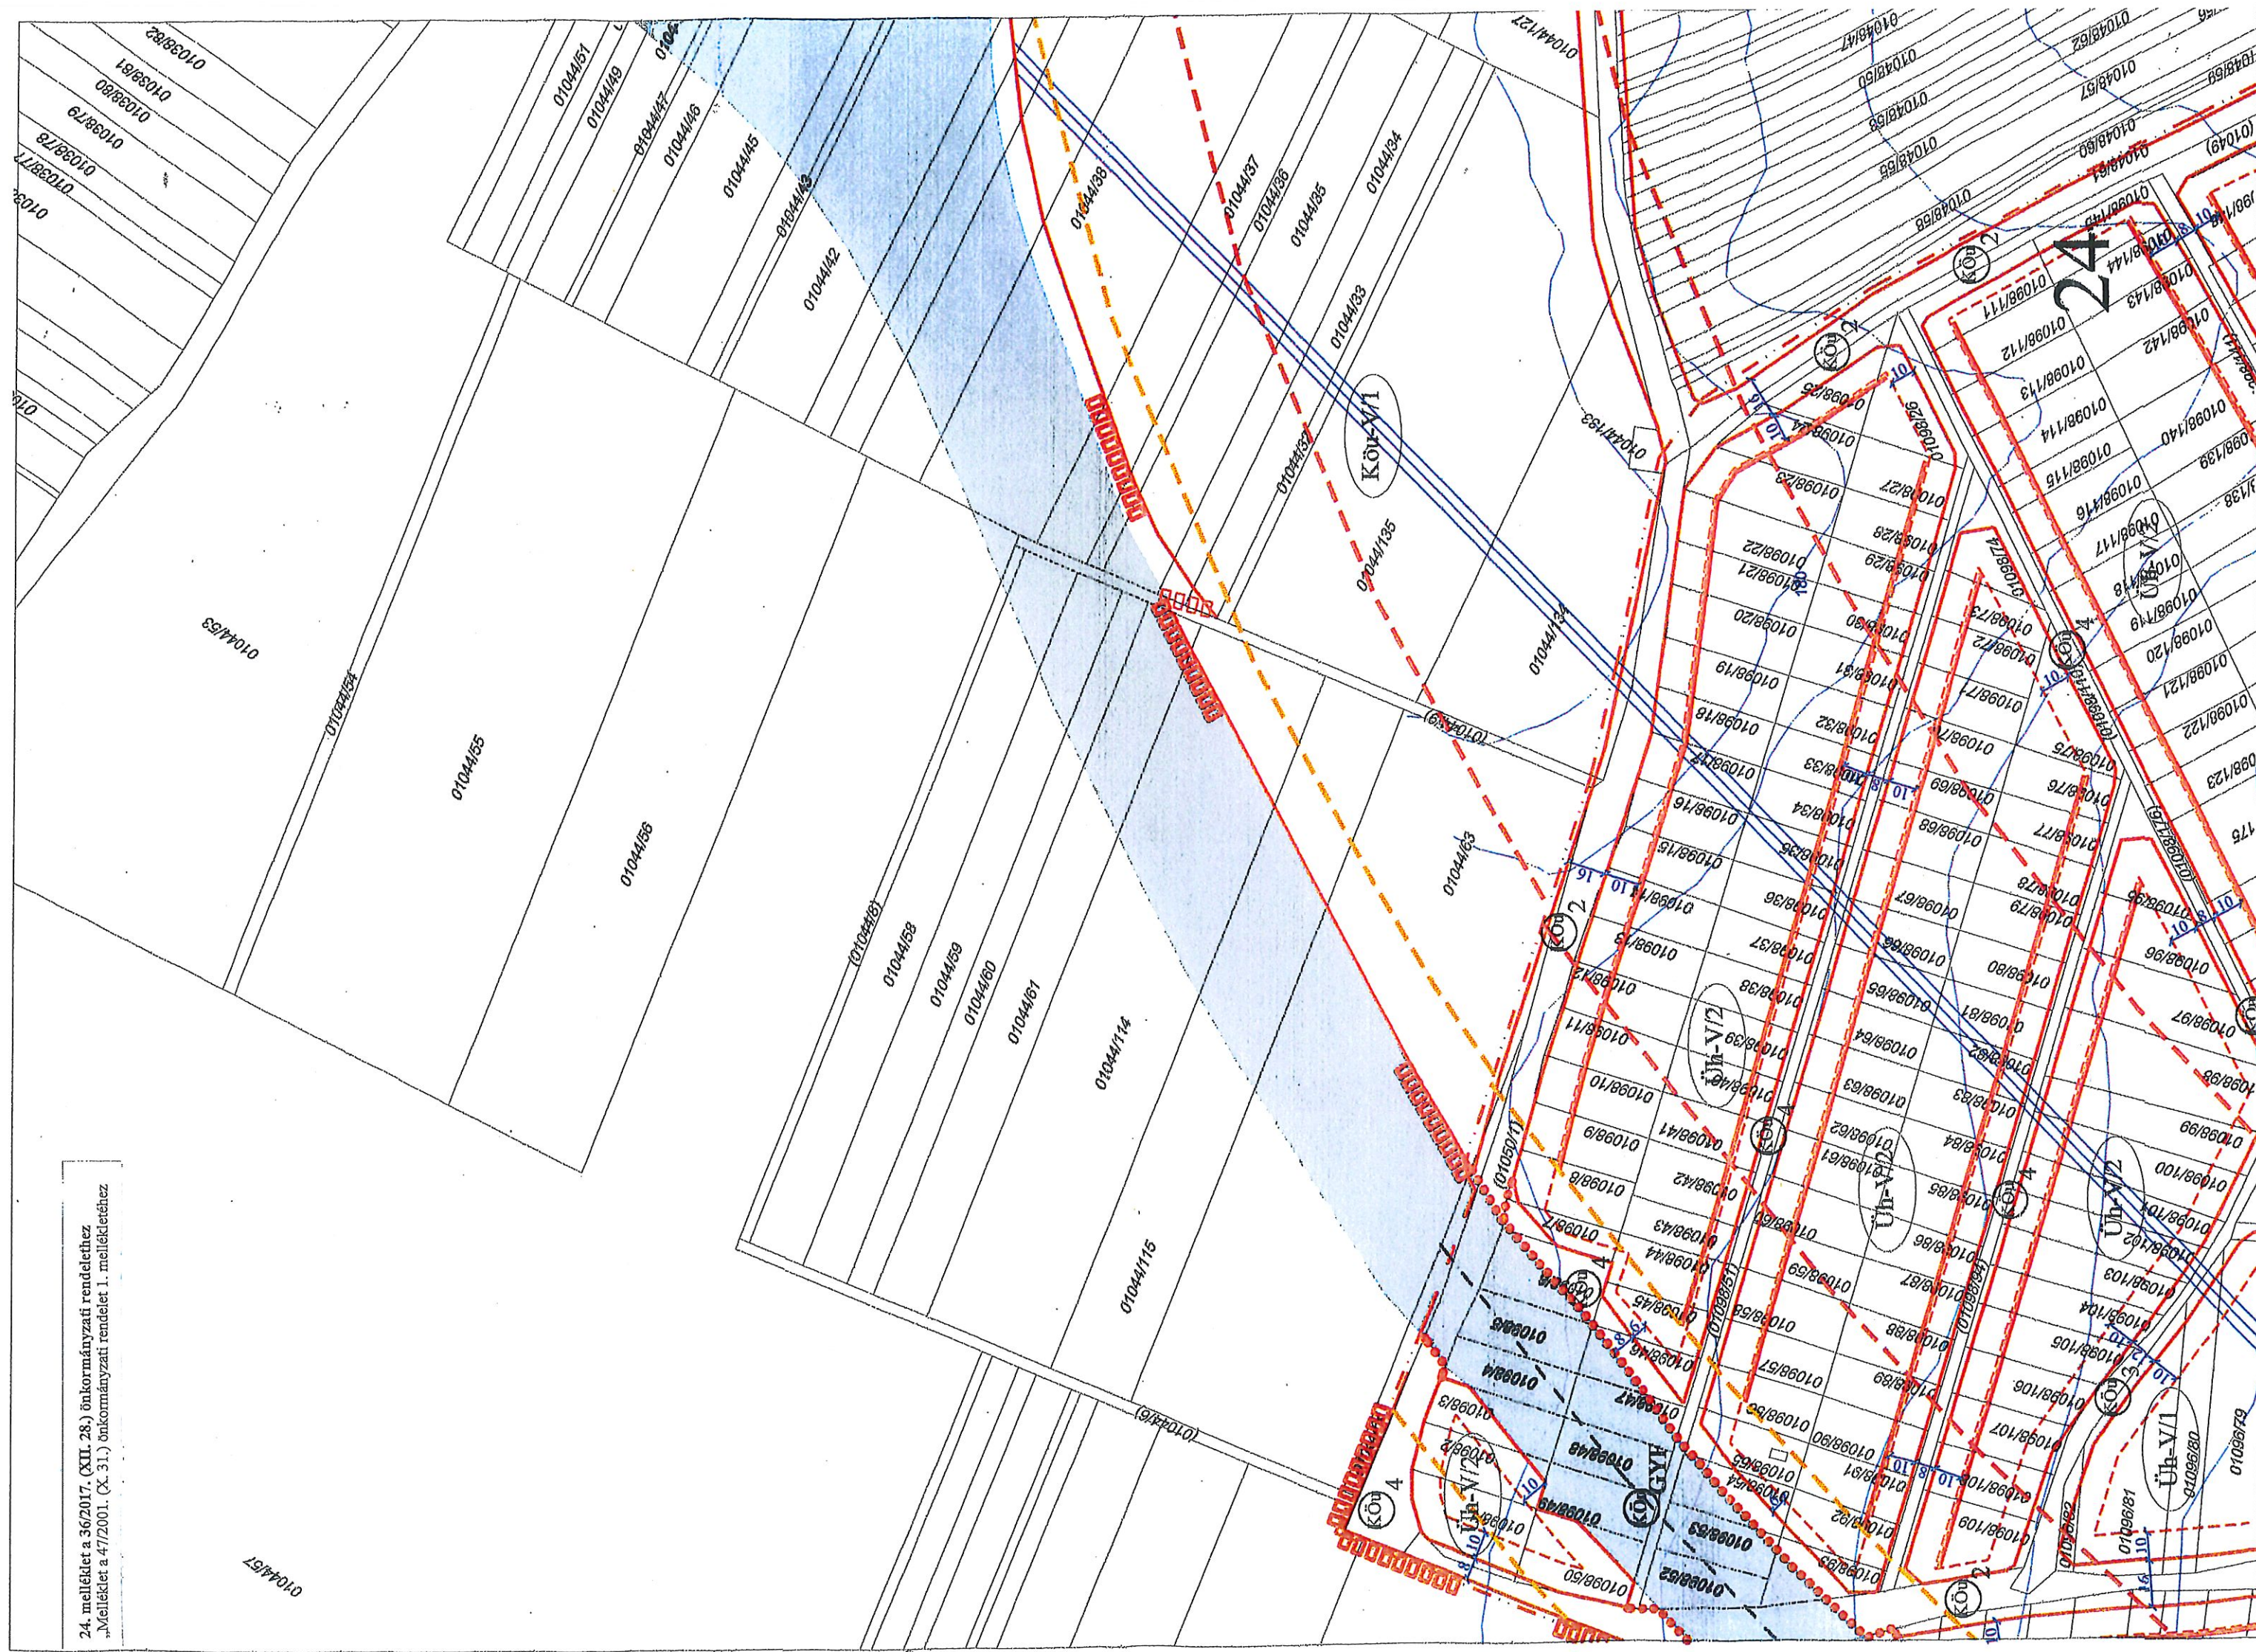


25. melléklet a 36/2017. (XII. 28.) önkormányzati rendelethez
„Melléklet a 47/2001. (X. 31.) önkormányzati rendelet 1. mellékletéhez

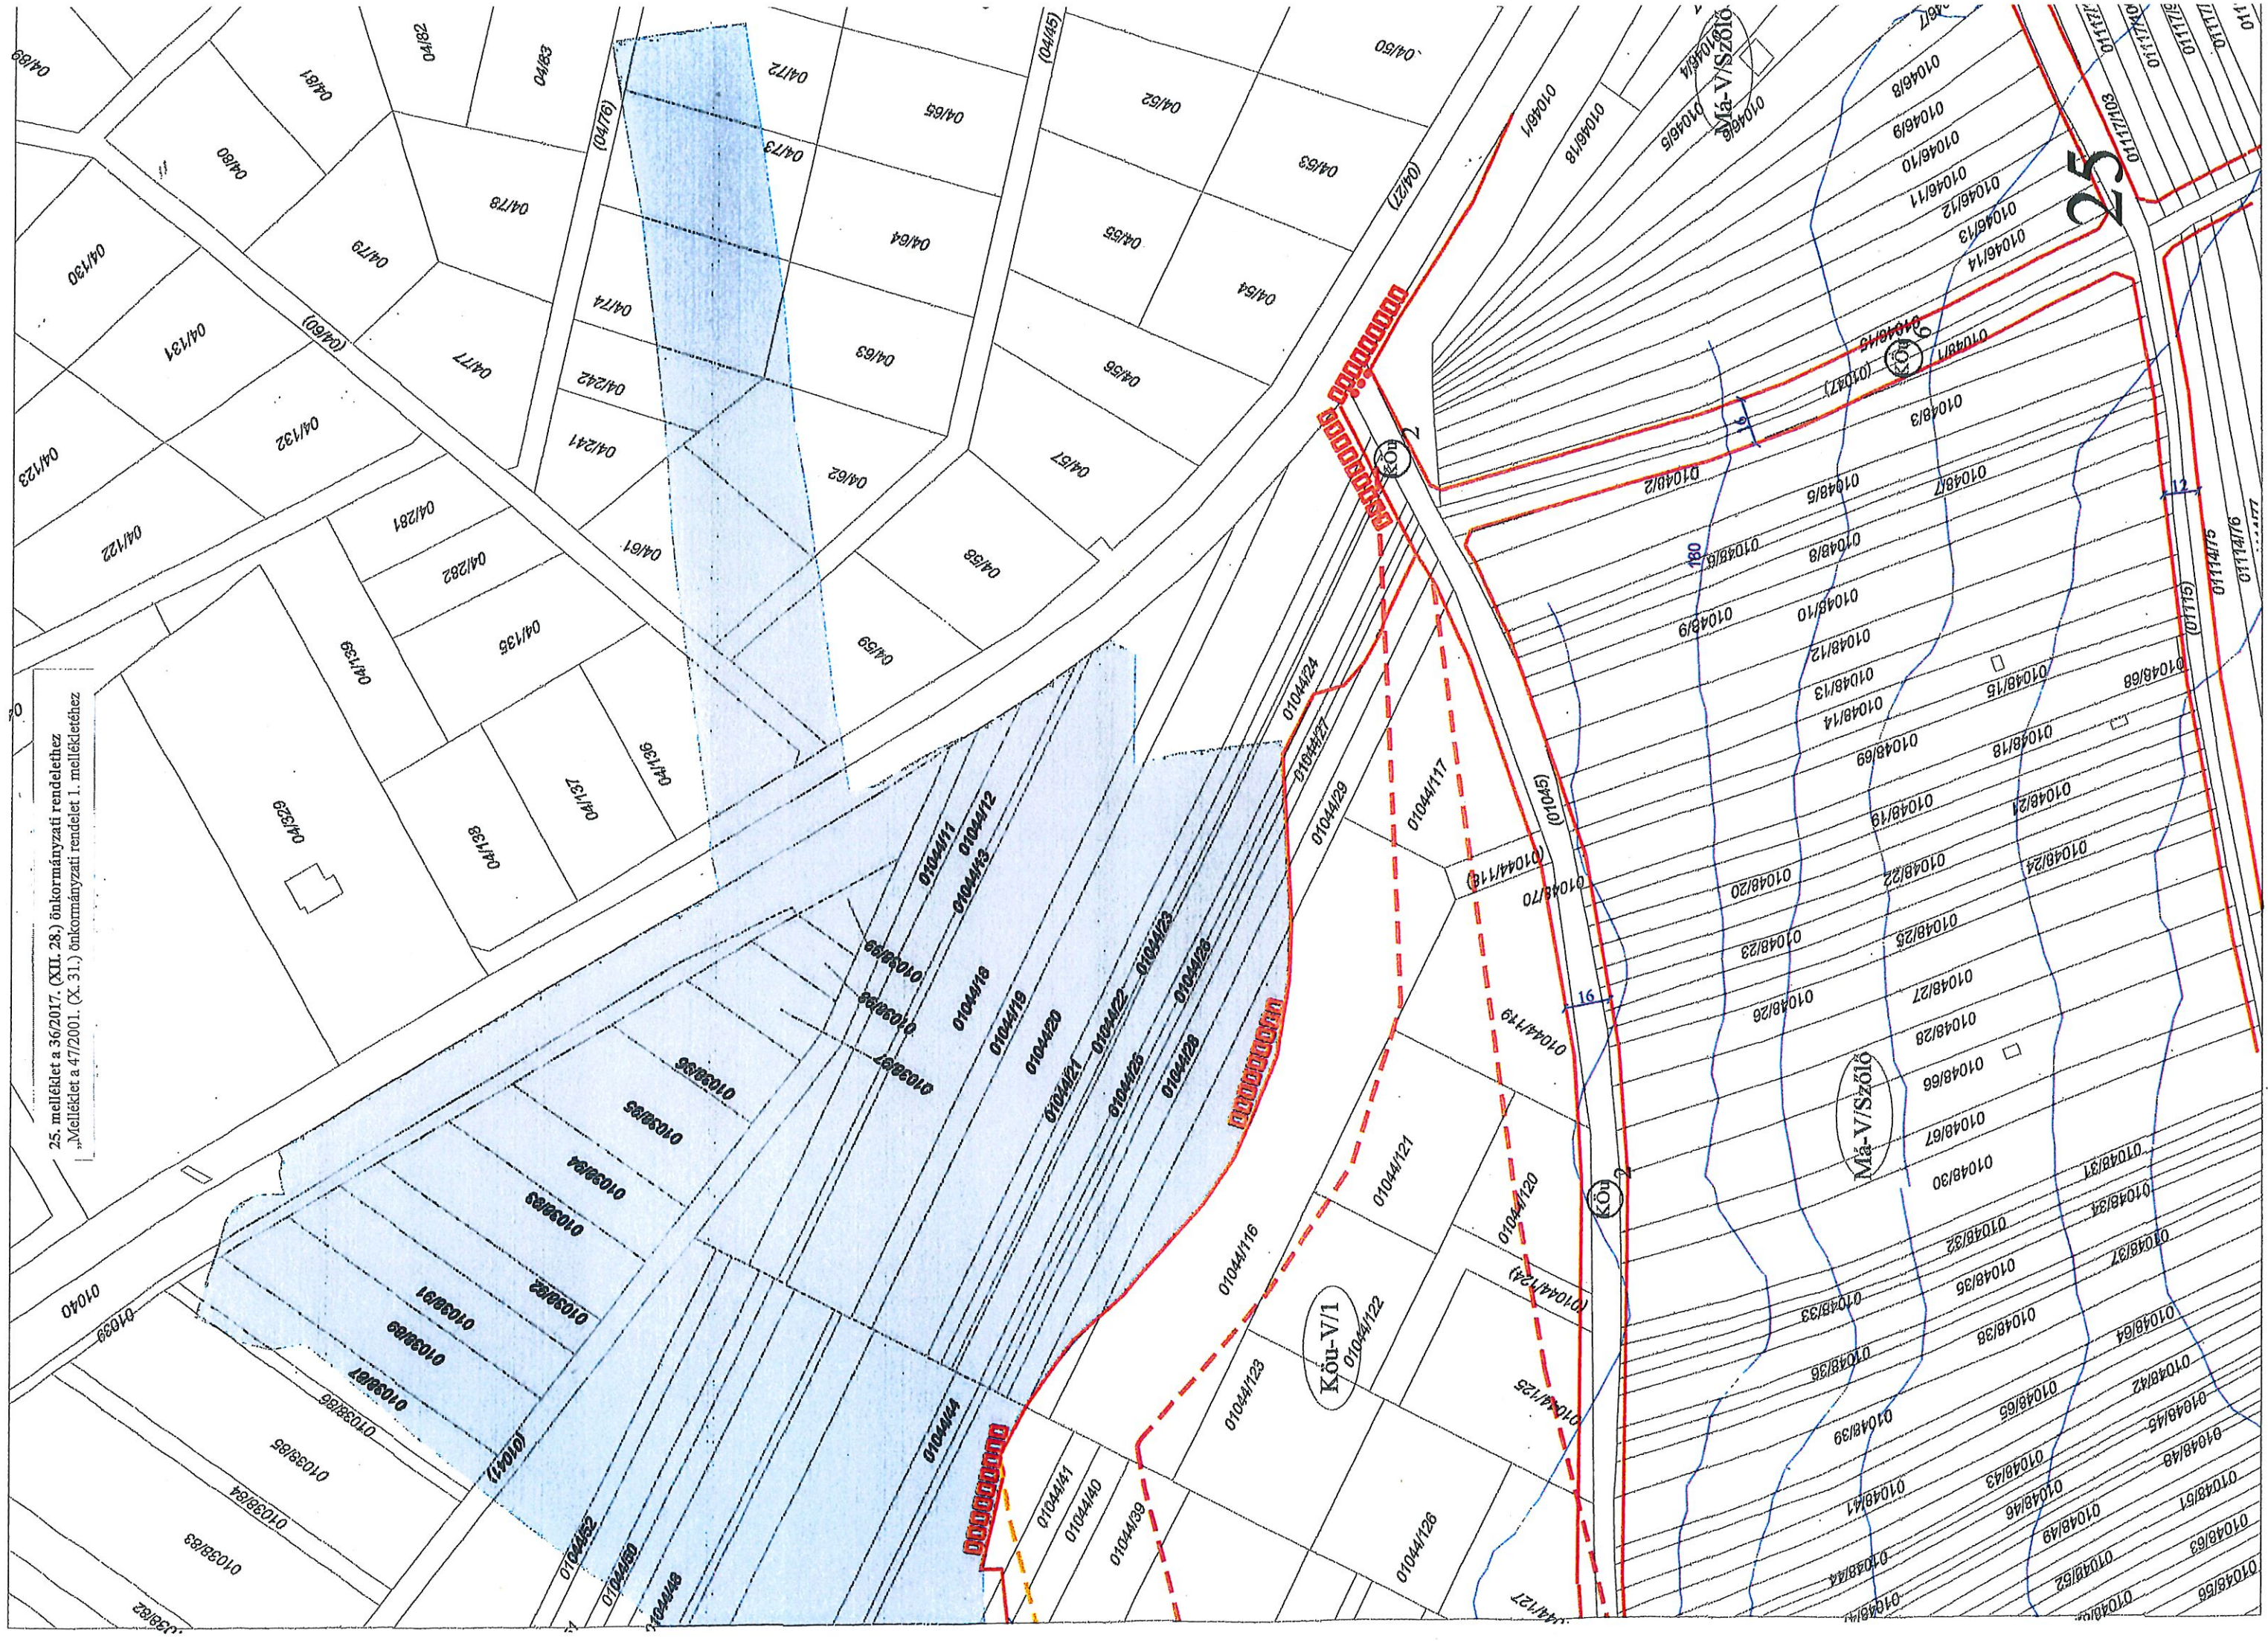





Rendelet hatálya

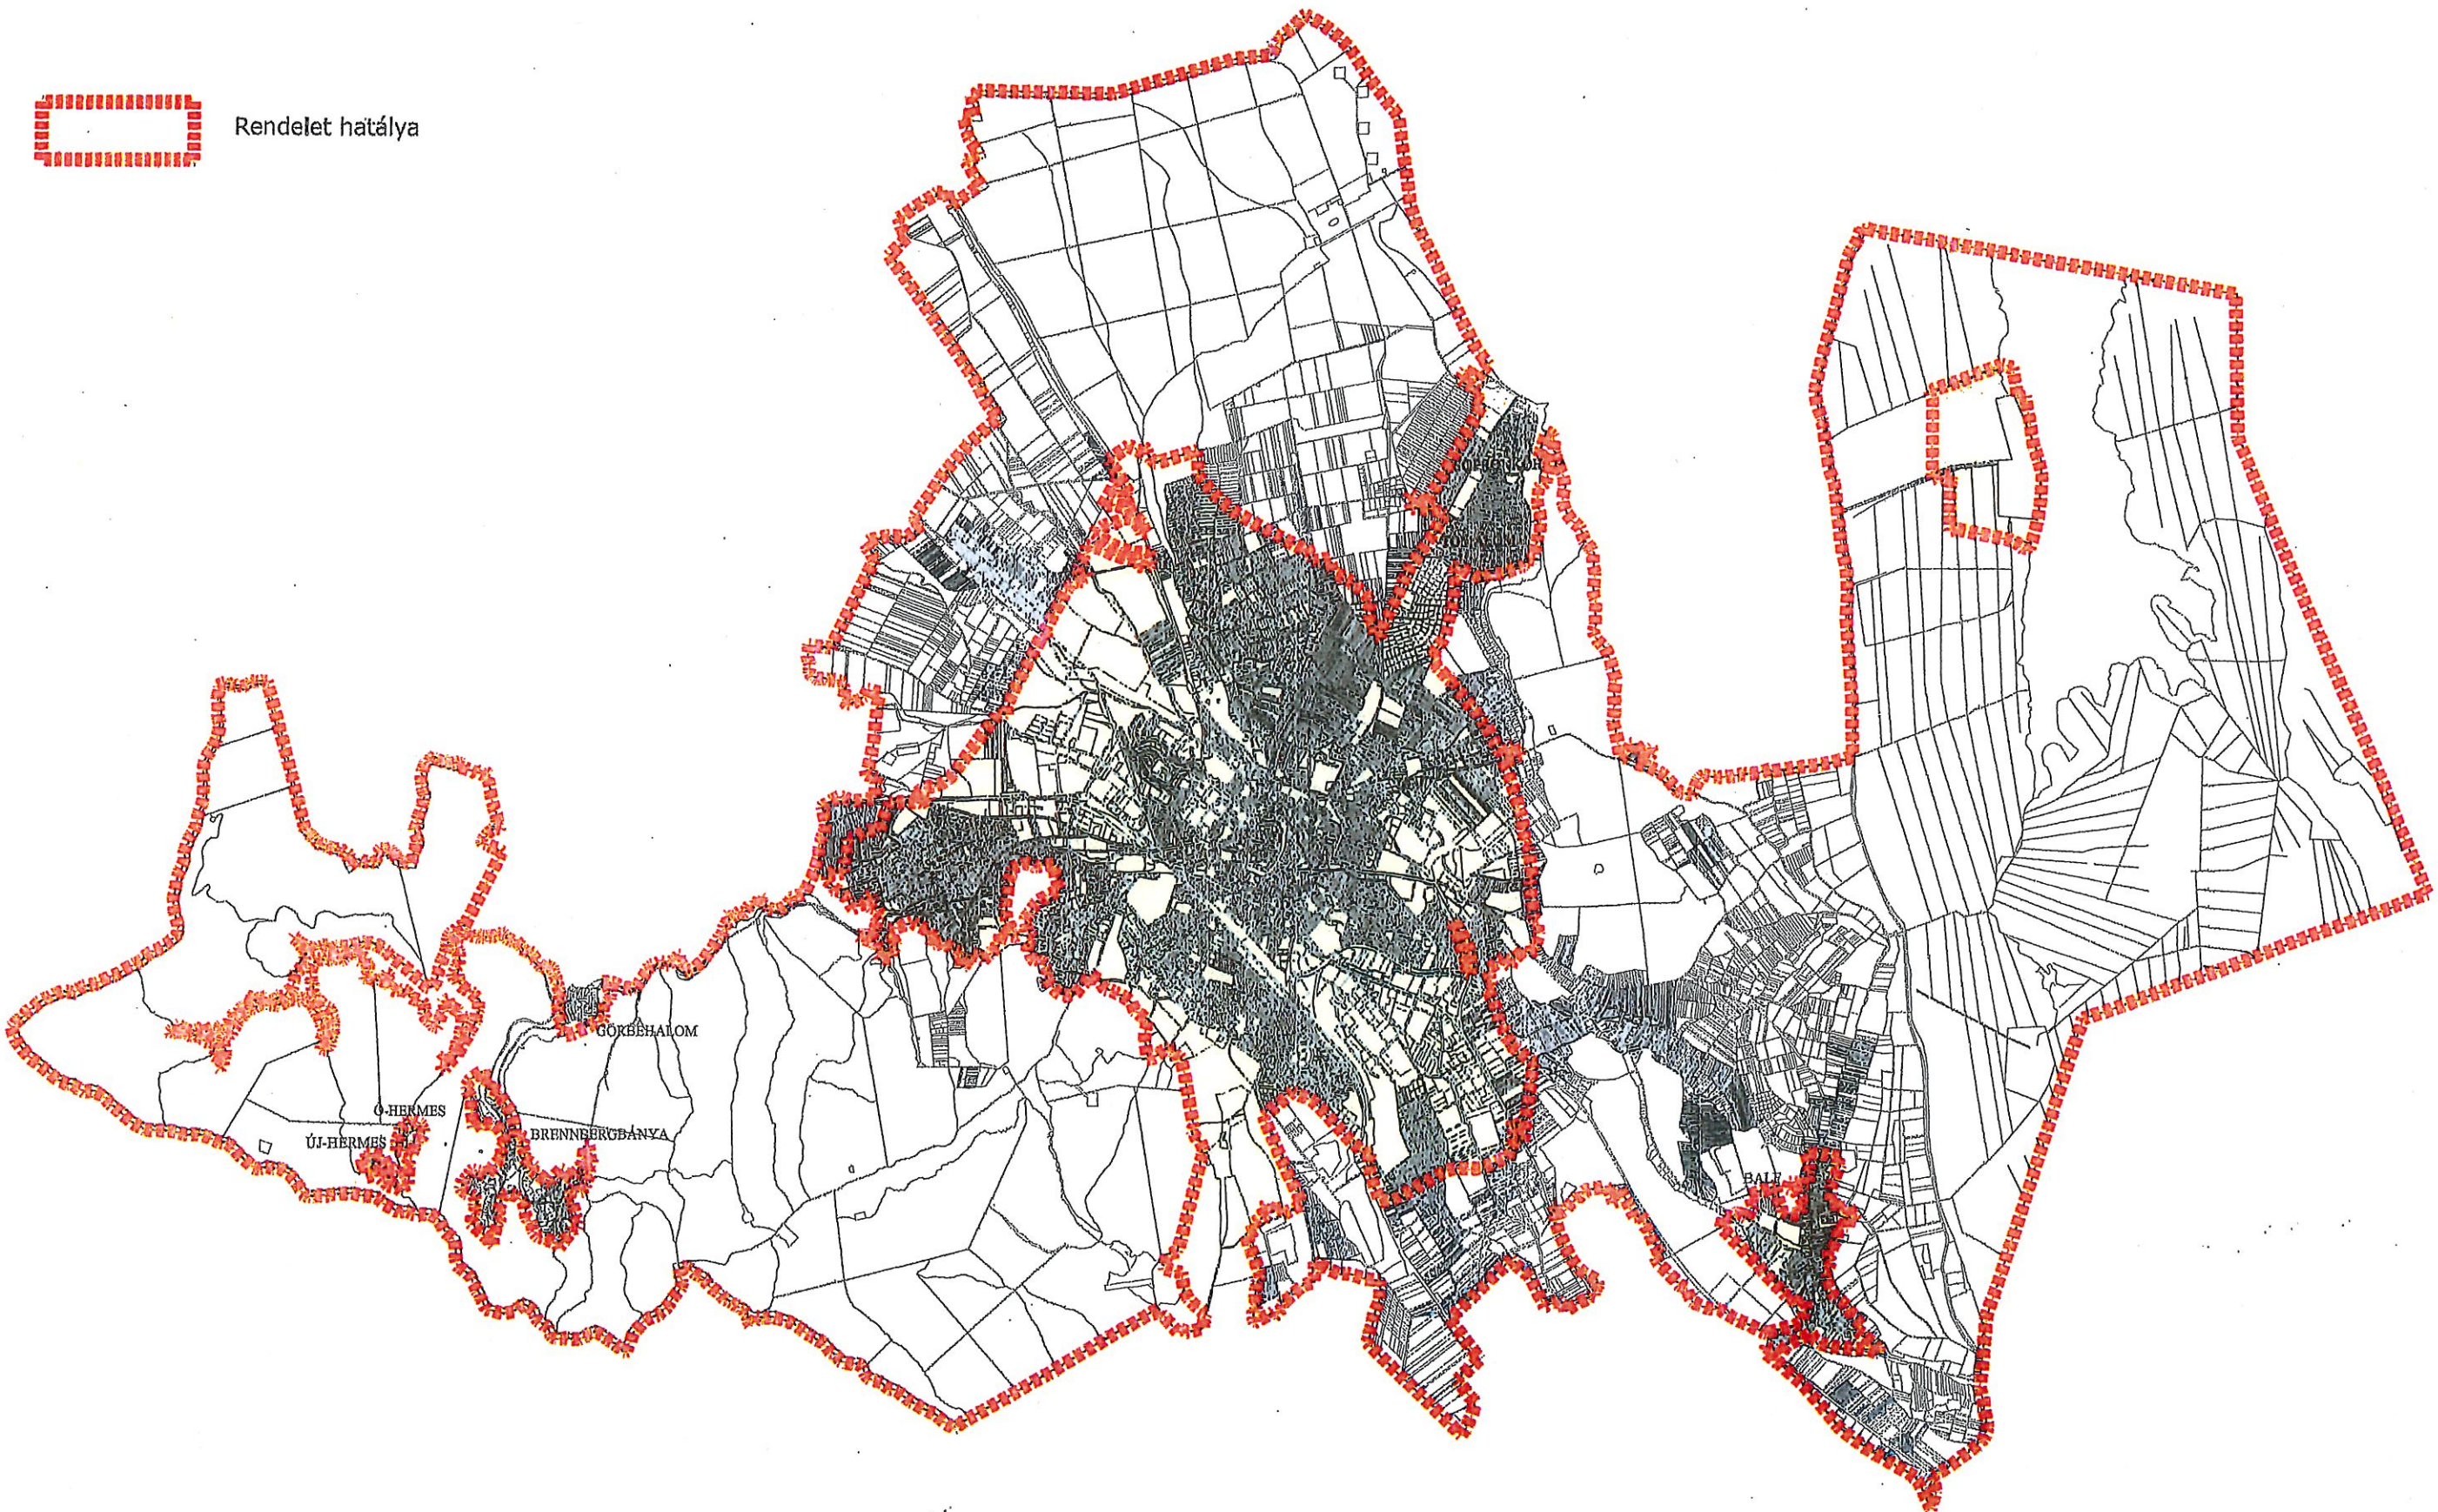


JELMAGYARÁZAT KIEGÉSZÍTÉS

 	közút levegőtisztaság-védelmi övezetének határa
	közút védőterületének határa


27. melléklet a 36/2017. (XII. 28.) önkormányzati rendelethez
„Melléklet a 36/2012. (XII. 1.) önkormányzati rendelet 2. mellékletéhez

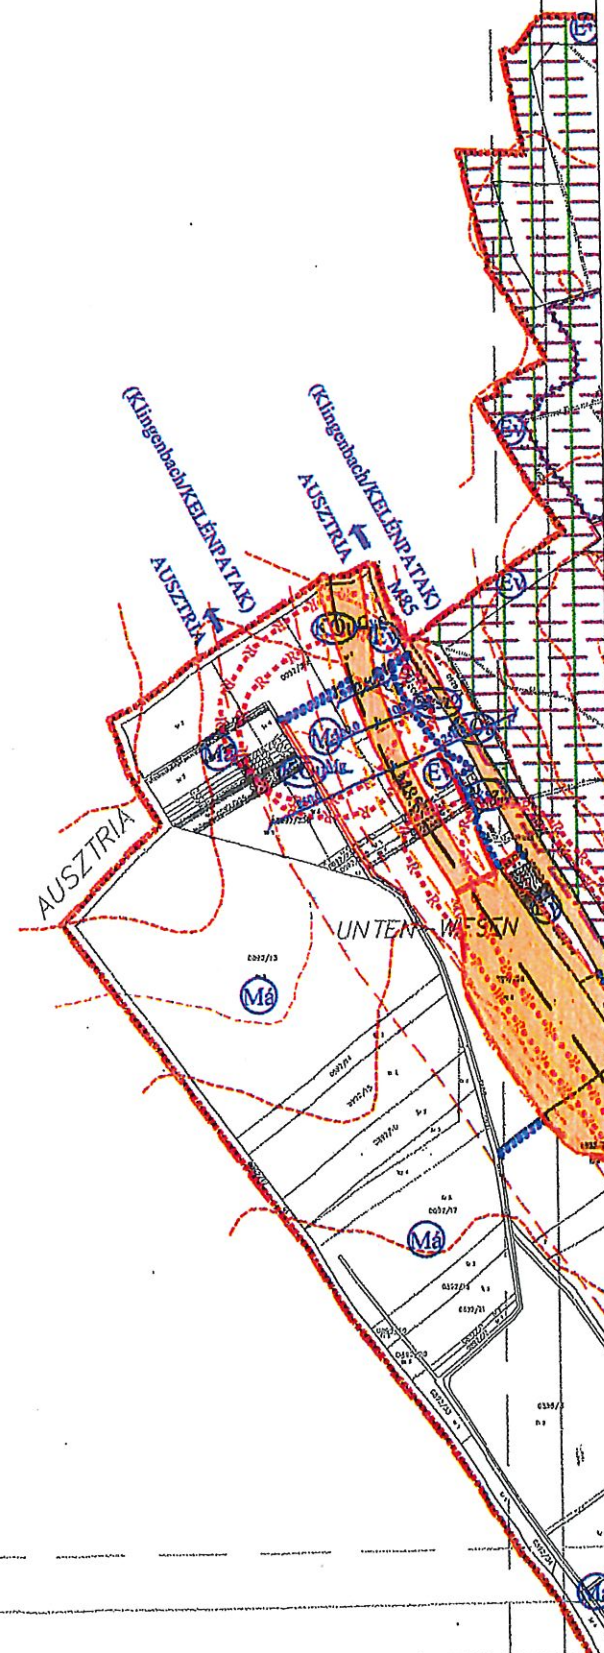

28. melléklet a 36/2017. (XII. 28.) önkormányzati rendelethez
„Melléklet a 36/2012. (XII. 1.) önkormányzati rendelet 2. mellékletéhez

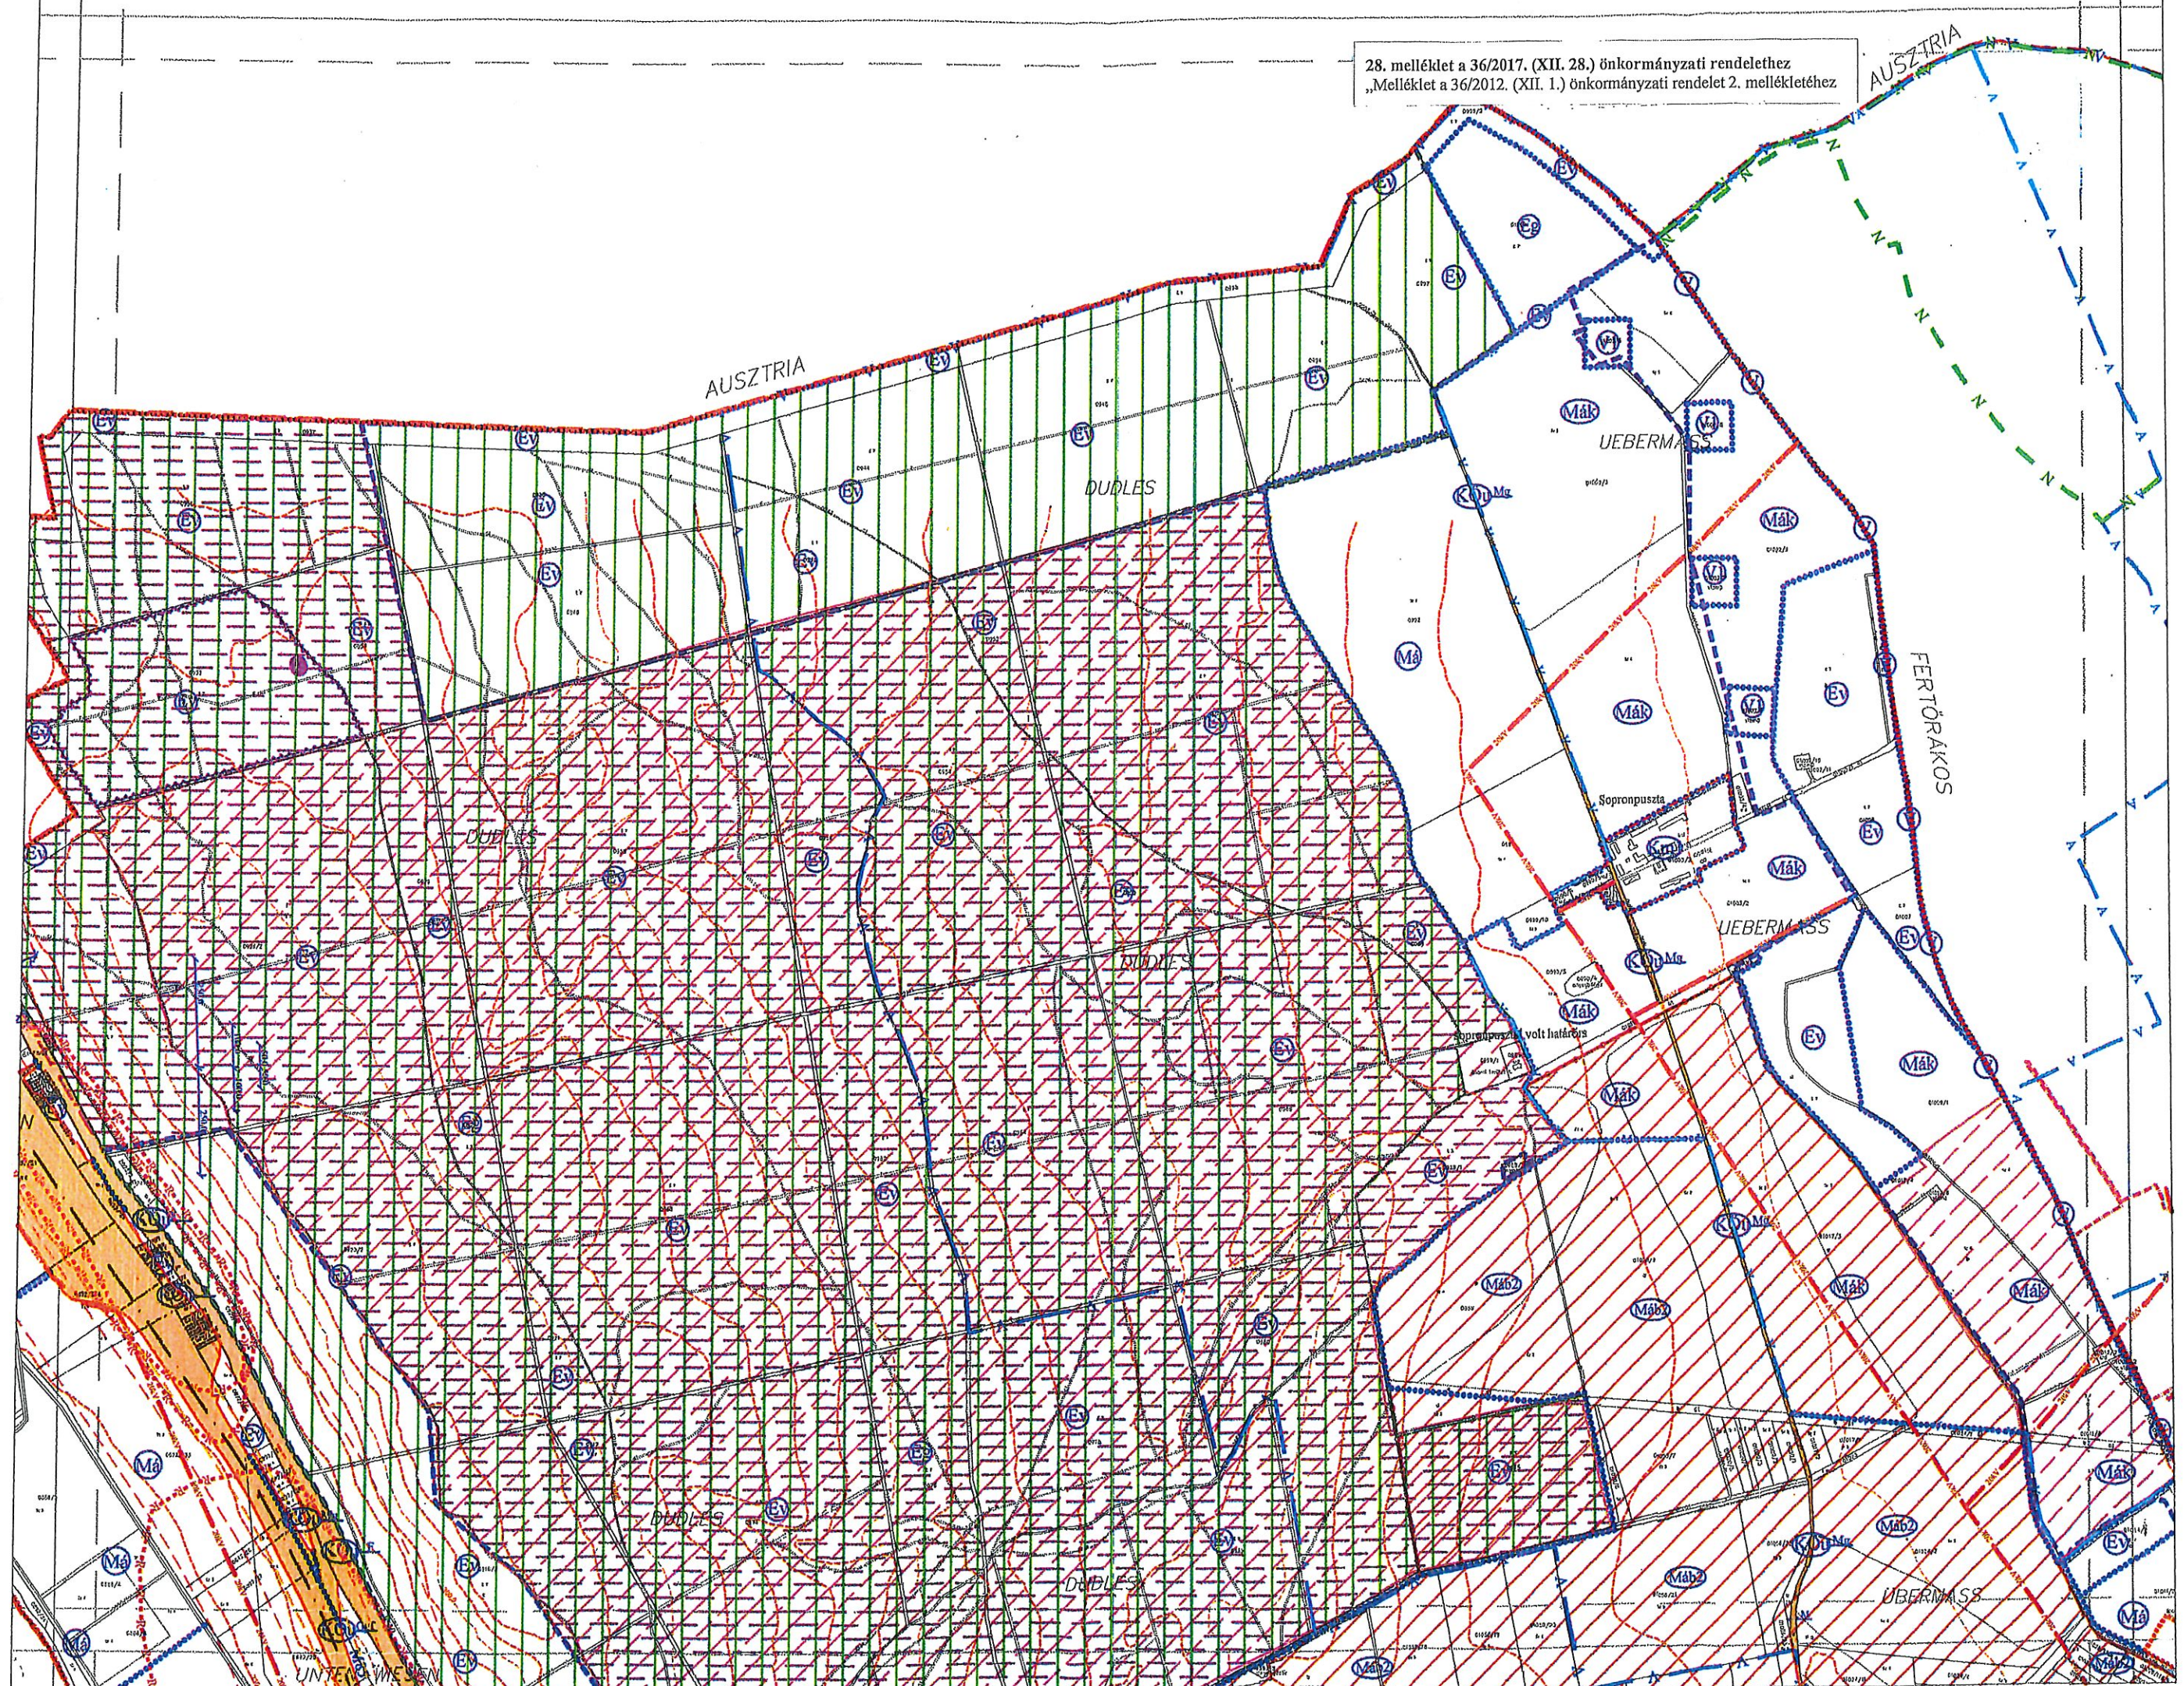

29. melléklet a 36/2017. (XII. 28.) önkormányzati rendelethez
„Melléklet a 36/2012. (XII. 1.) önkormányzati rendelet 2. mellékletéhez

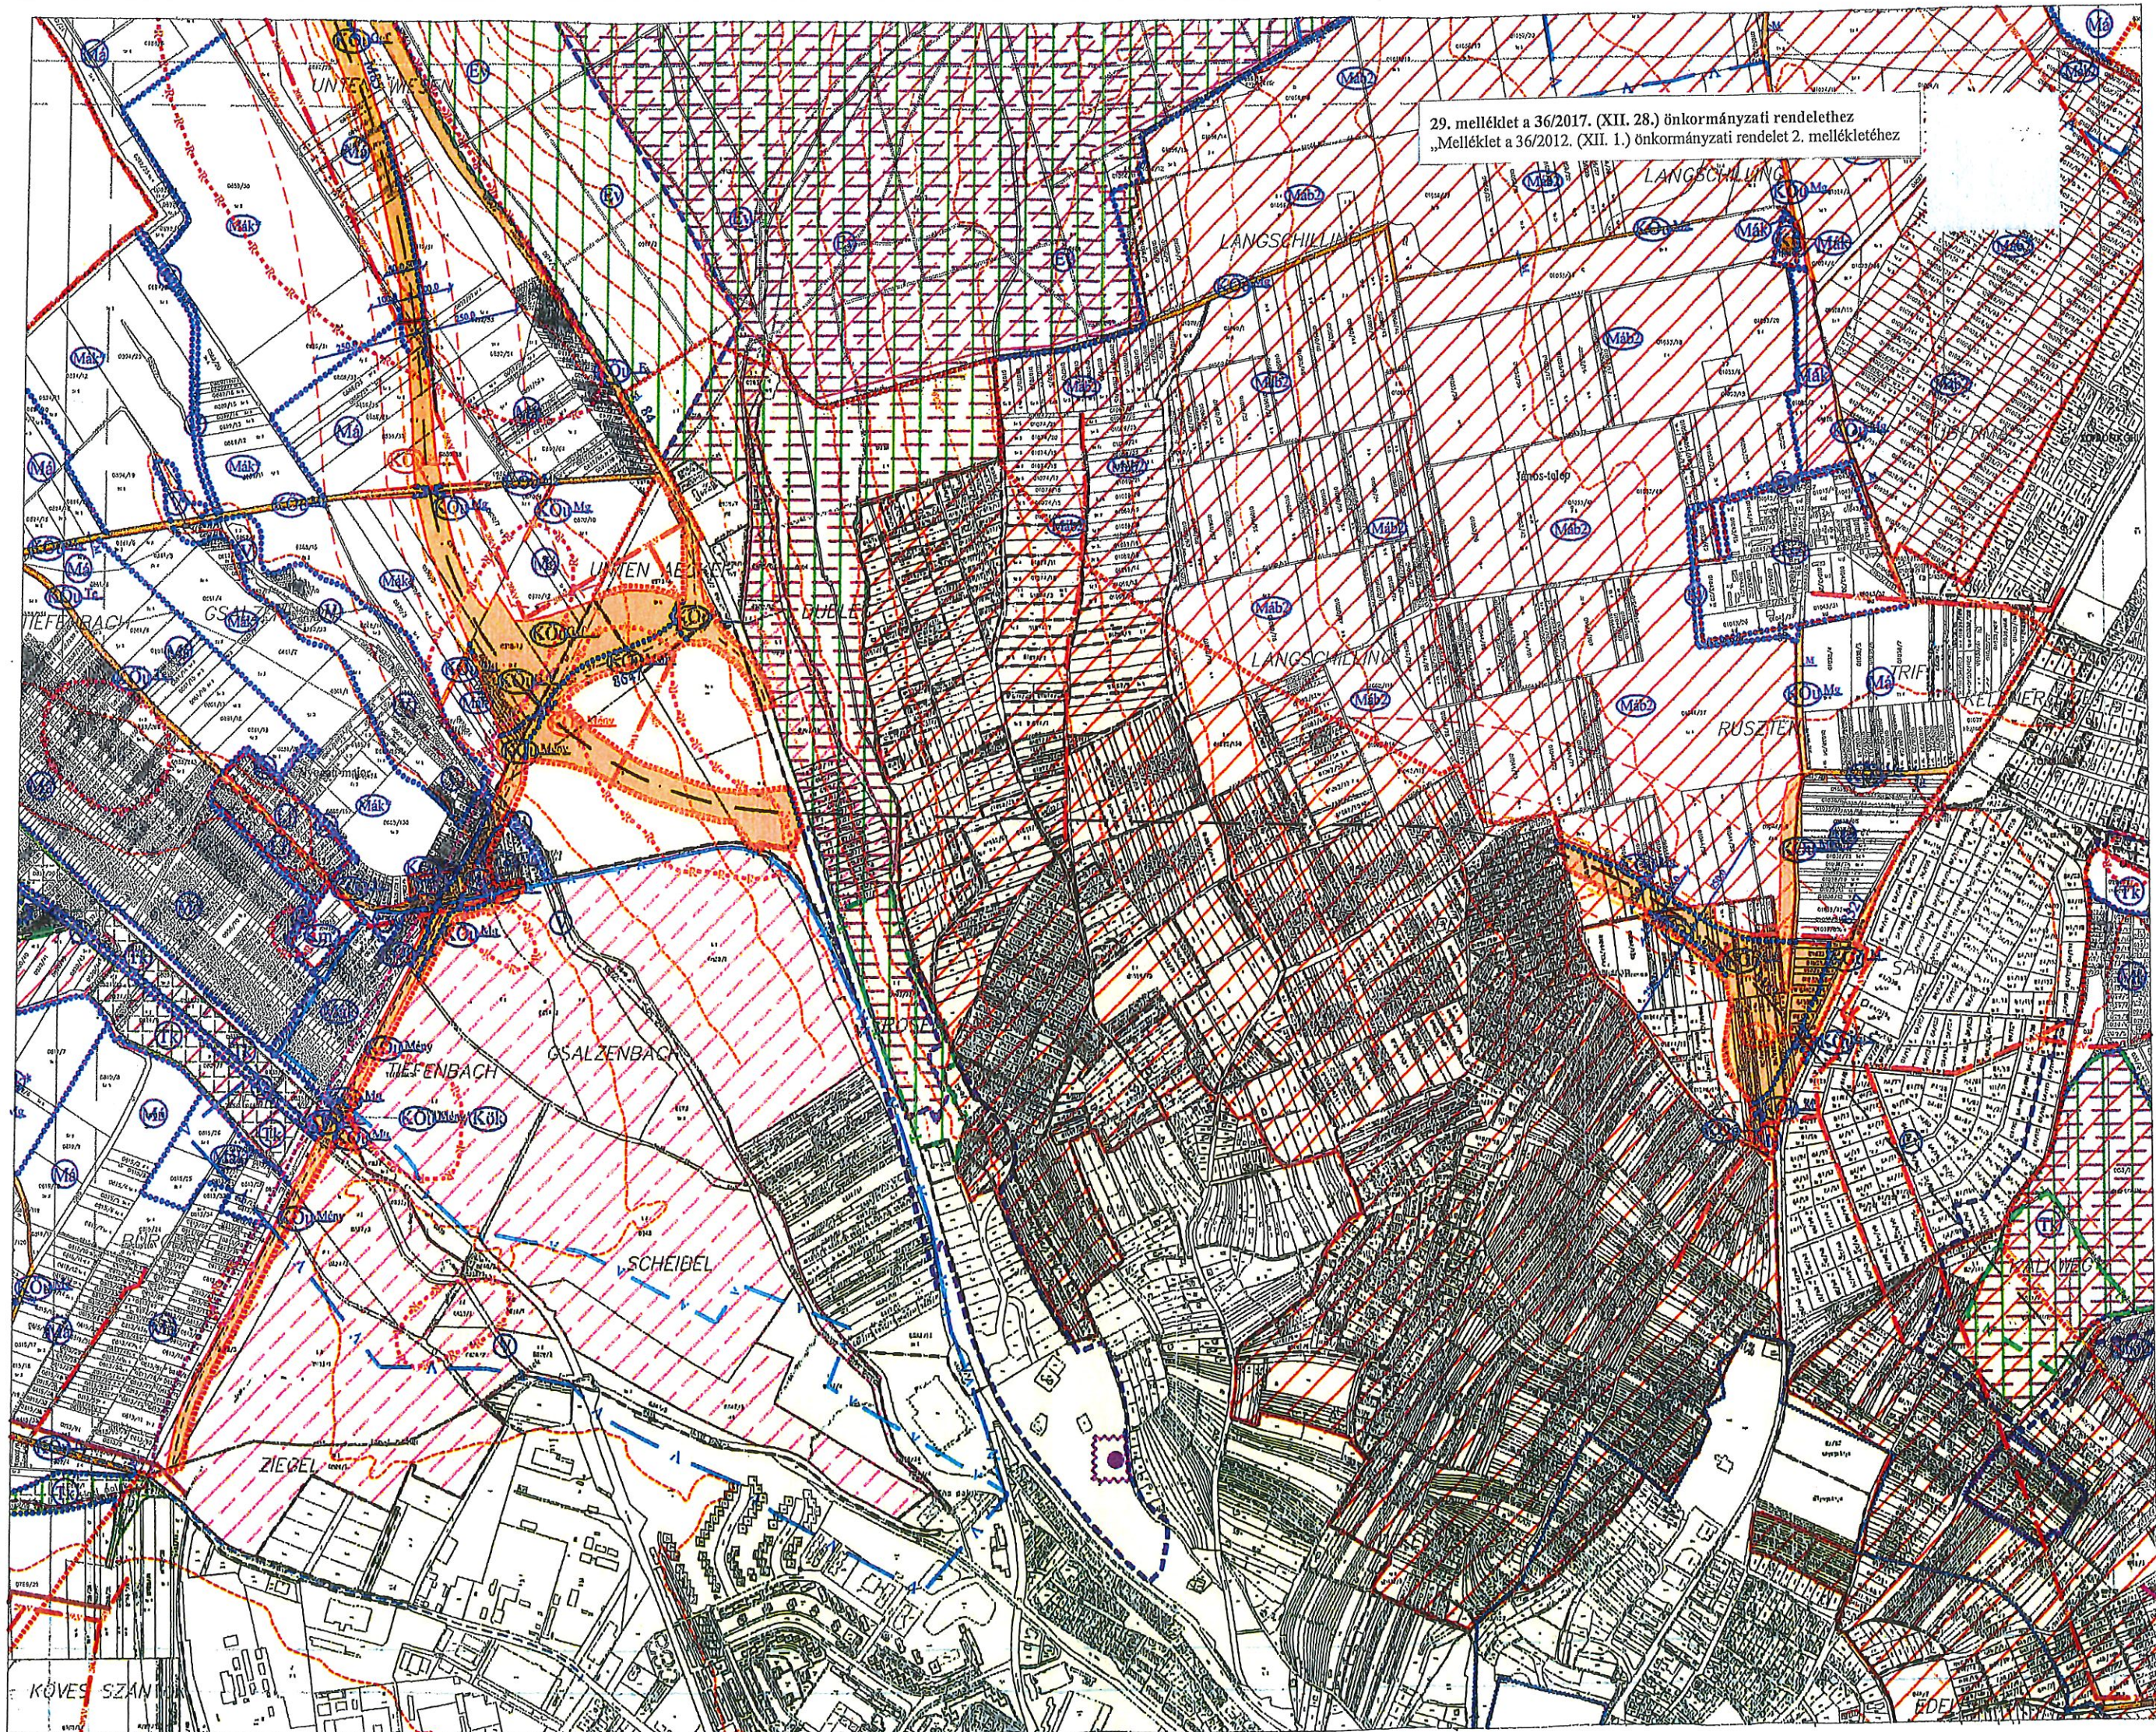

30. melléklet a 36/2017. (XII. 28.) önkormányzati rendelethez
Melléklet a 36/2012. (XII. 1.) önkormányzati rendelet 2. mellékletéhez

31. melléklet a 36/2017. (XII. 28.) önkormányzati rendelethez
„Melléklet a 36/2012. (XII. 1.) önkormányzati rendelet 2. mellékletéhez

