



2. melléklet
Győr Megyei Jogú Város Önkormányzata Közgyűlésének
33/2020. (IX. 29.) önkormányzati rendelethez

SZTM 2020-004

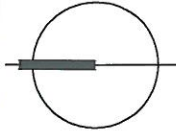

M 1:2 000

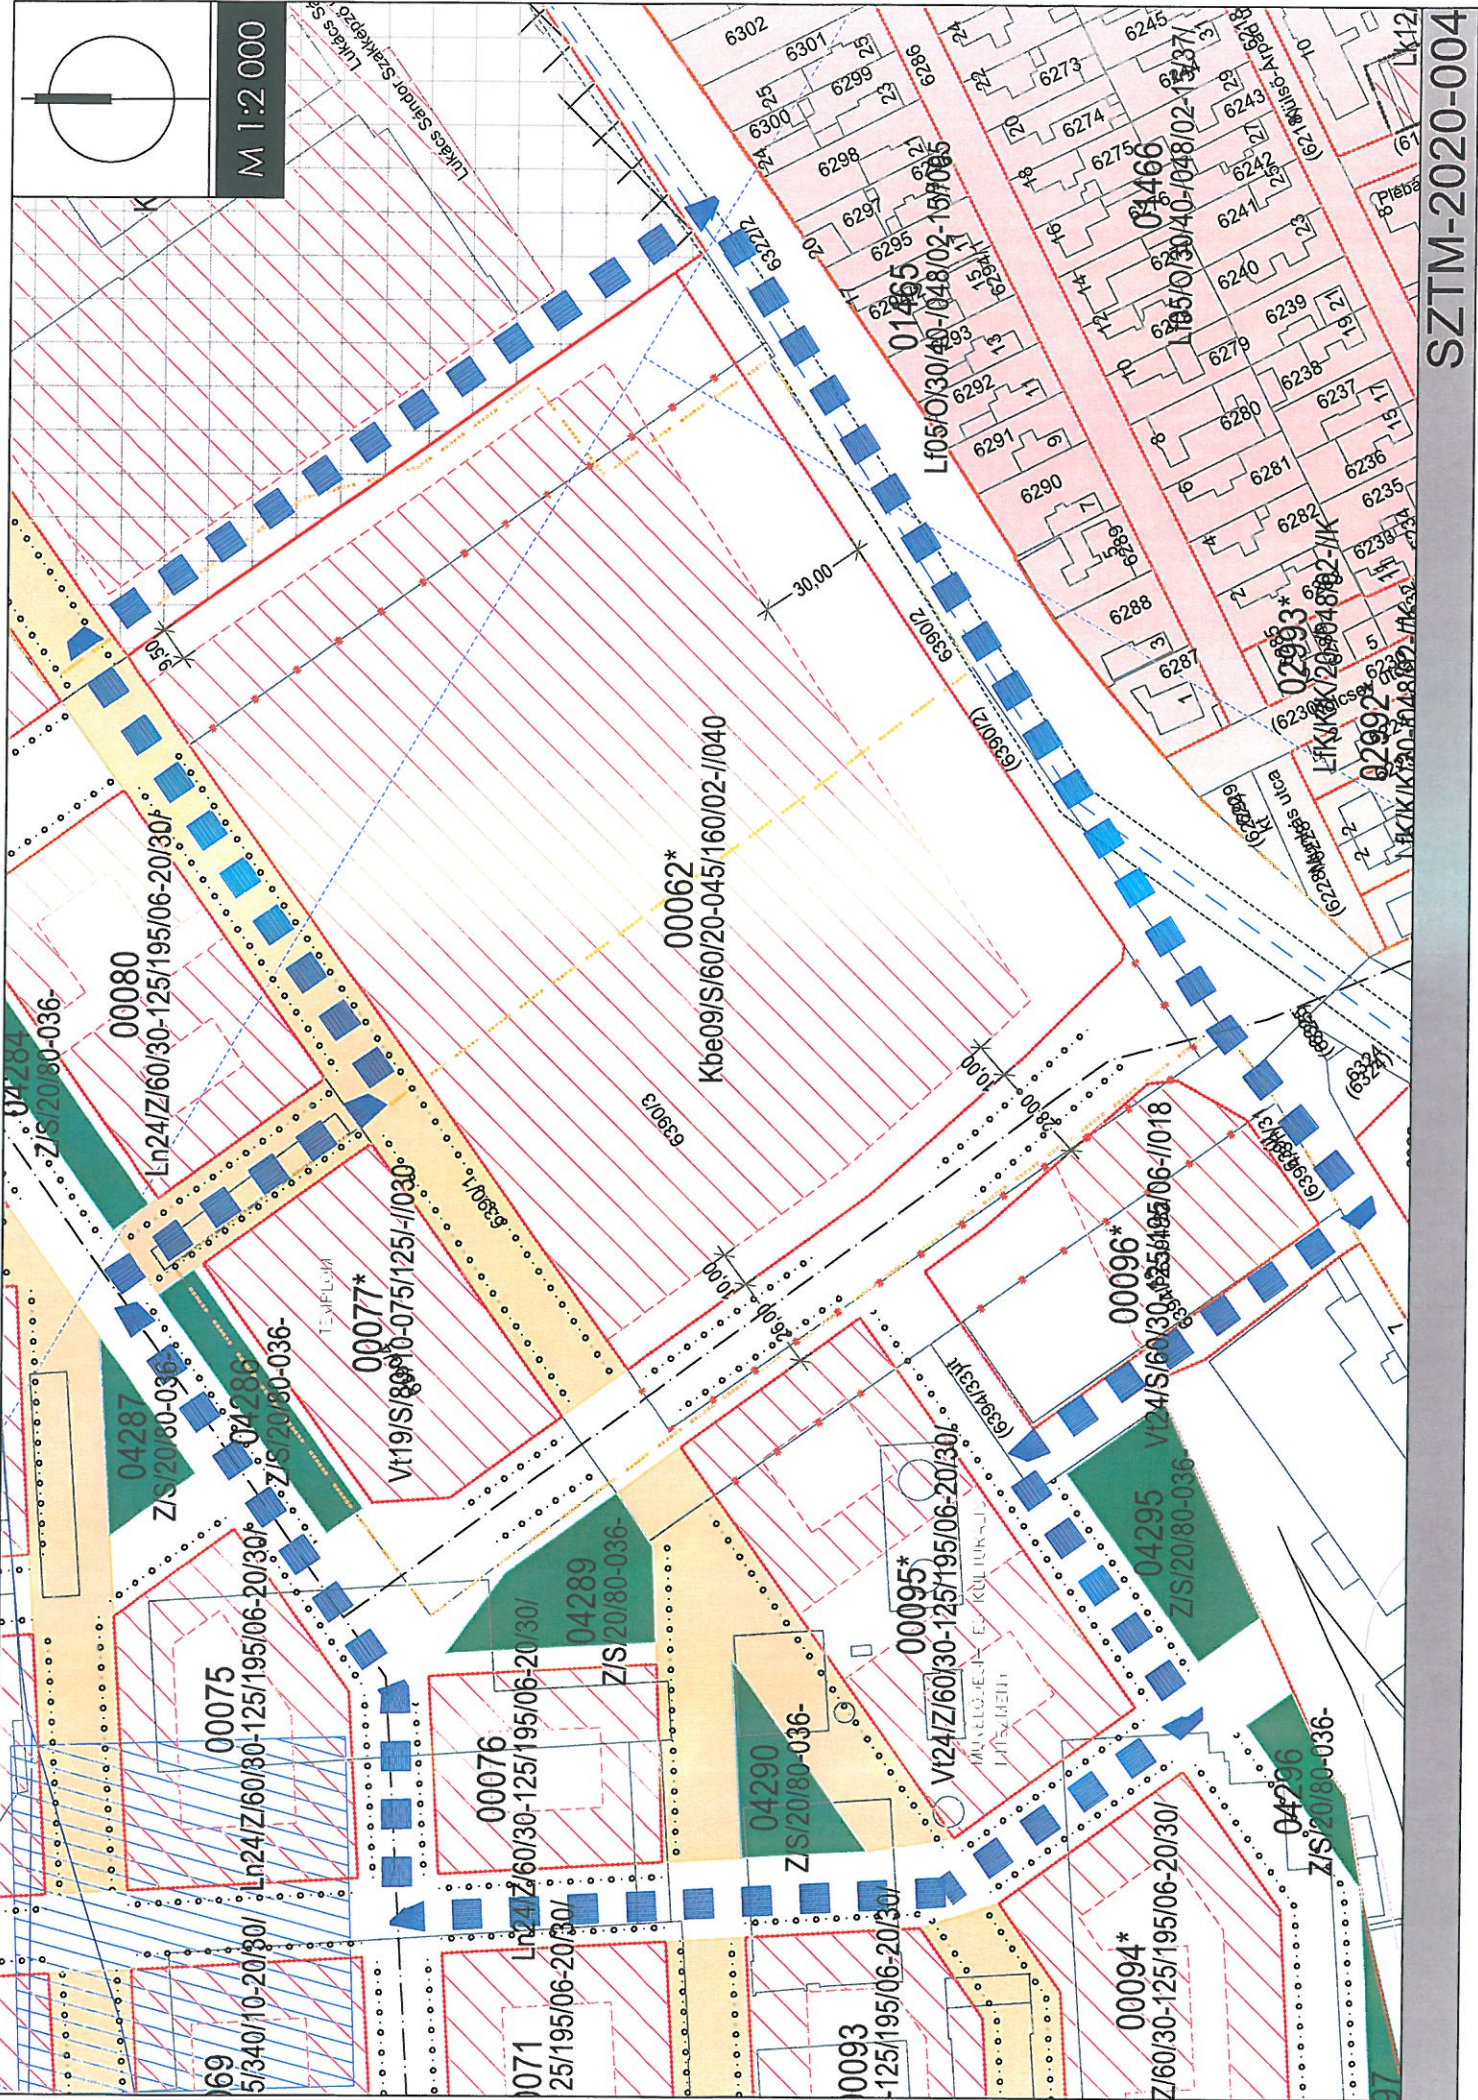

SZTM-2020-004