




## ÉPÍTÉSI SZABÁLYZATA

Az érvényesség szabályozási zóna tervlapja,  
a SZÉSZ területi hatálya

1. sz. melléklet

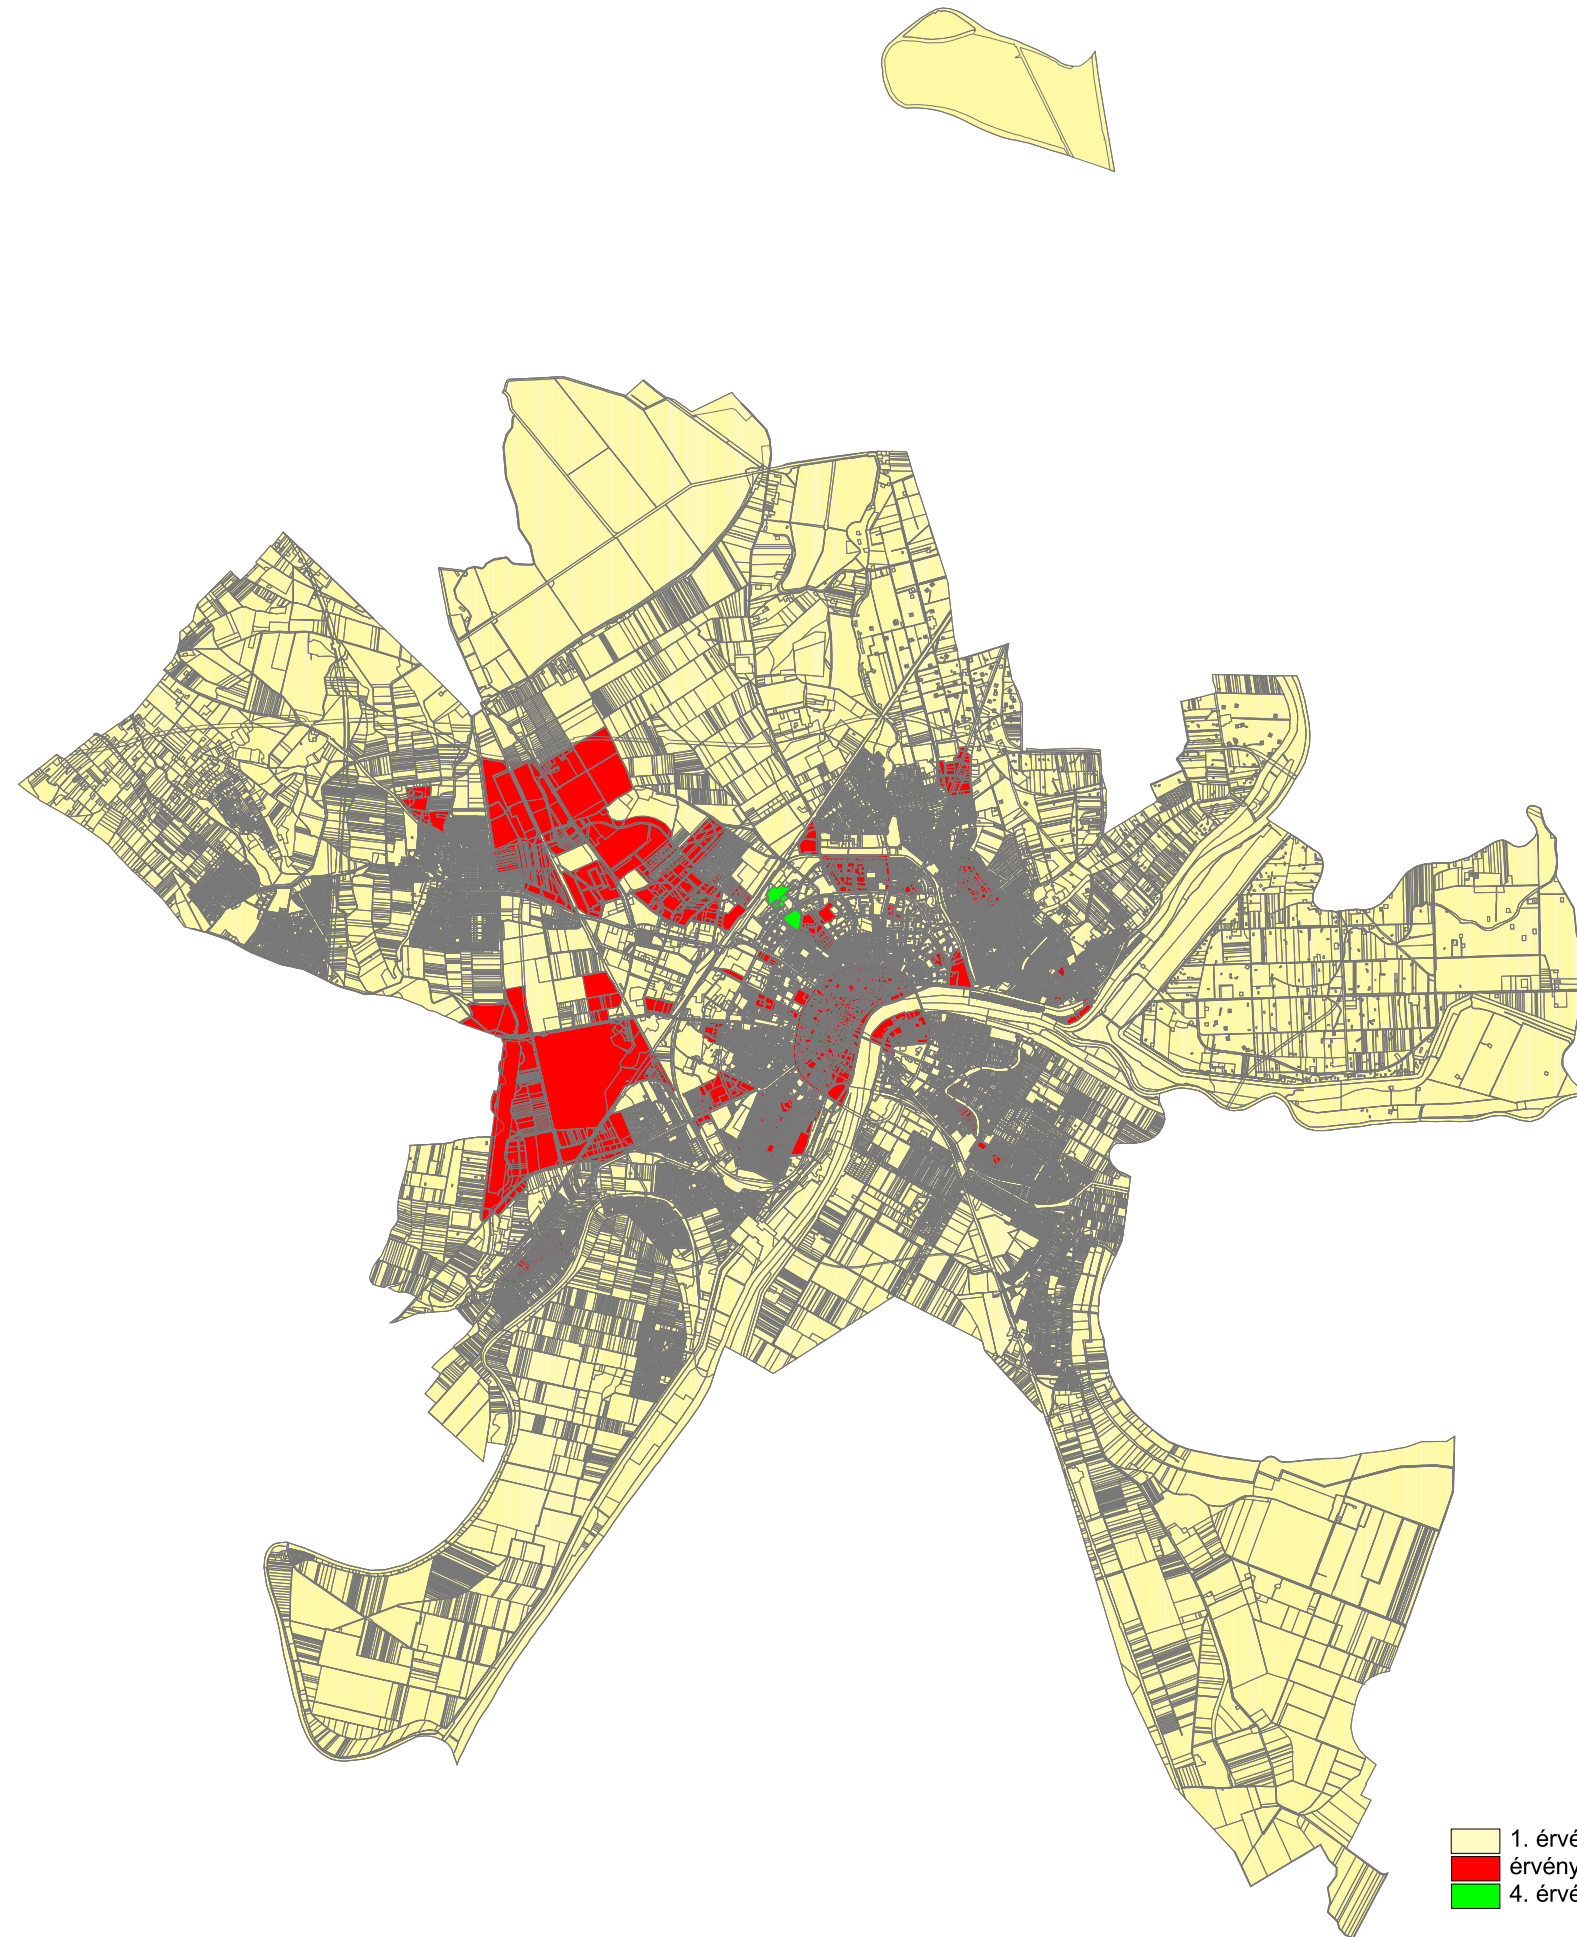

- 1. érvényes a SZÉSZ szerint
- 2. érvényes a SZÉSZ és a sajátos előírások szerint
- 3. érvényes az építési törvény 18§ (2) bekezdése (illeszkedési szabály) szerint