


1. melléklet a 7/2017.(VI.09.) ök. rendelethez

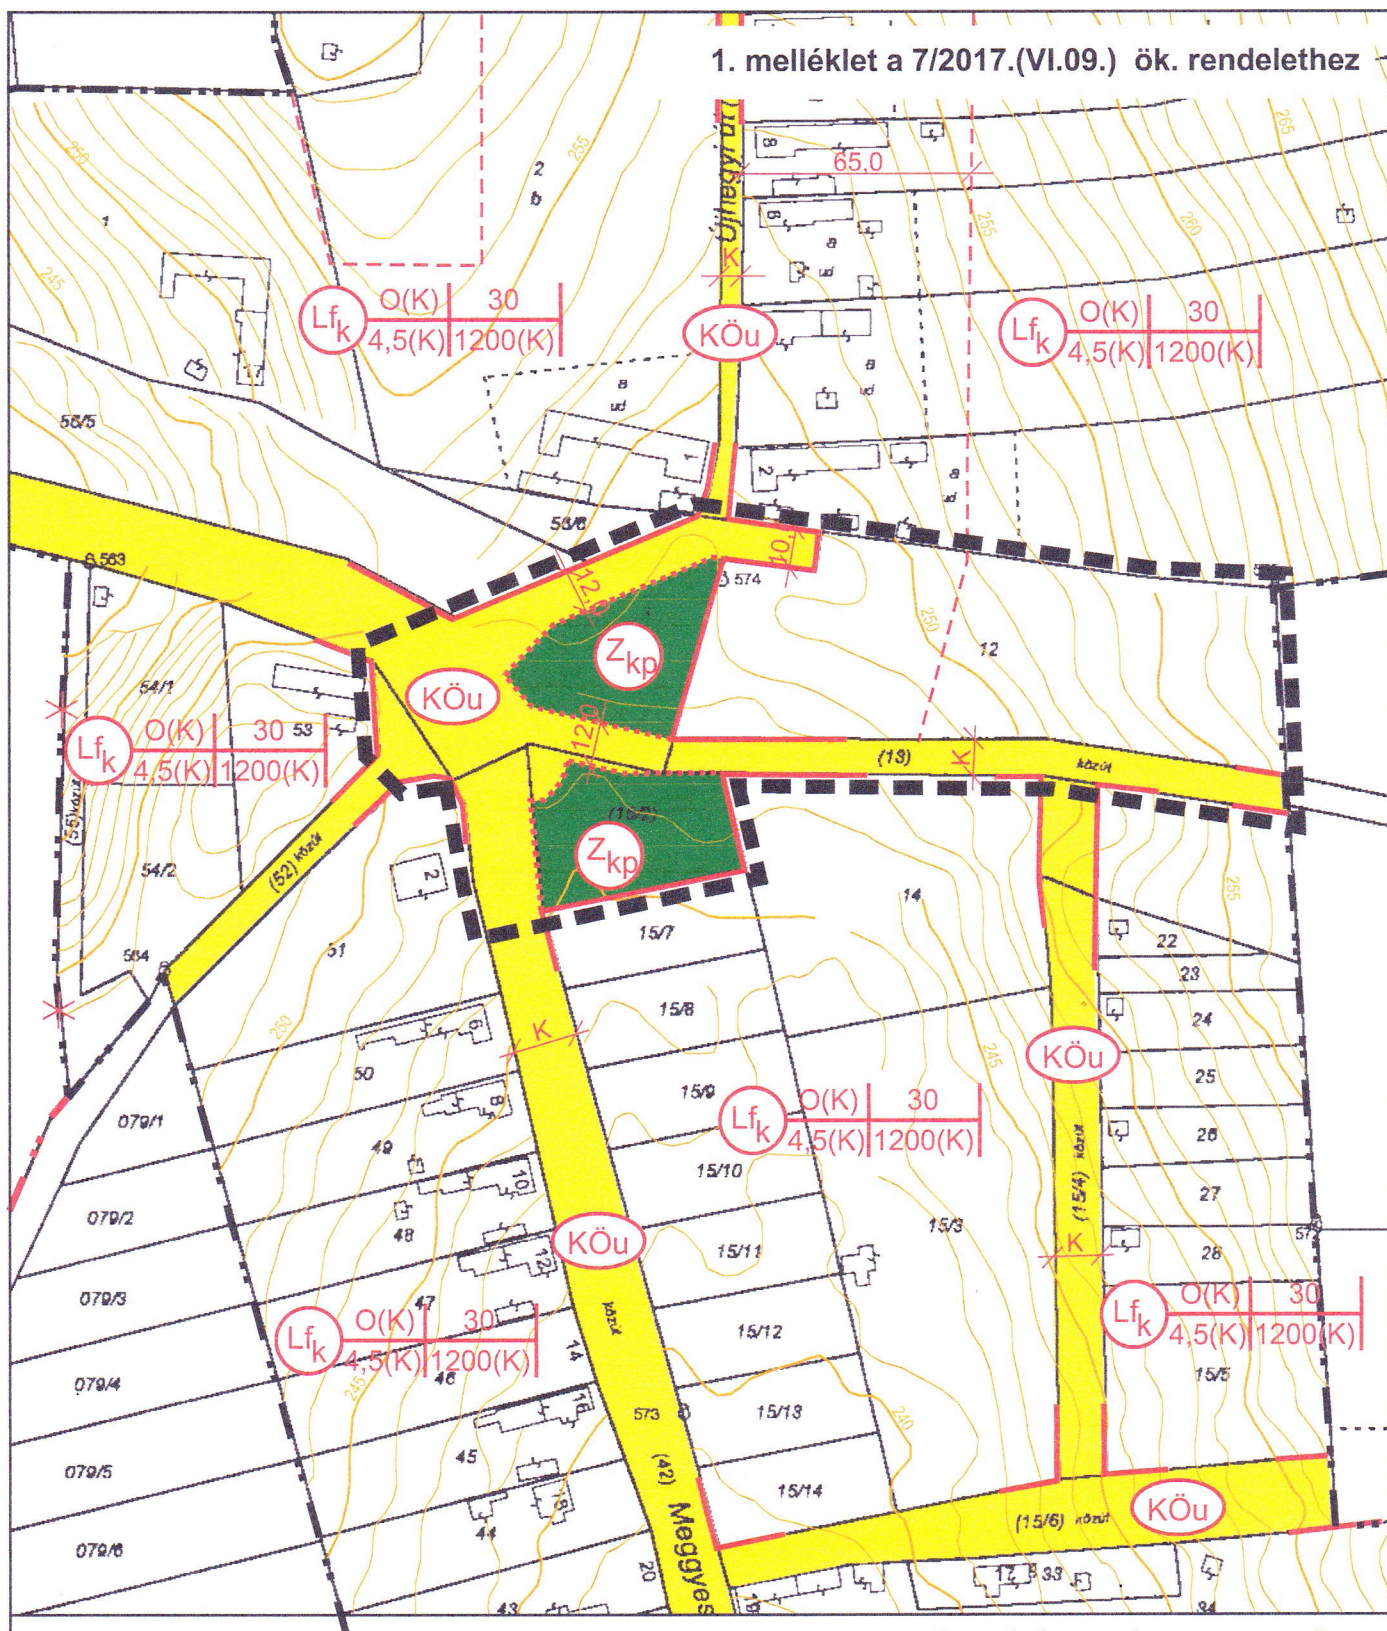

■ ■ ■ ■ ■ MÓDOSÍTÁSSAL ÉRINTETT TERÜLET
KÉSZÜLT AZ ÁLLAMI ALAPADATOK FELHASZNÁLÁSÁVAL.

 VIRÁNYI ÉPÍTÉSZ STÚDIÓ	VIRÁNYI ÉPÍTÉSZ STÚDIÓ KFT 7400 KAPOSVÁR, LOSONC UTCA 1. TEL/FAX: 82-511-575		Rajzszám:
	Munka megnevezése: KÖTCSE TELEPÜLÉSRENDEZÉSI ESZKÖZÖK 4. SZ. MÓDOSÍTÁS		2.2.
	Rajz megnevezése: BELTERÜLET SZABÁLYOZÁSI TERV-MÓDOSÍTÁS	Lépték: M=1:2000	
Jelzőszám: 5/2017	Tervezők: VIRÁNYI ISTVÁN TT 14-0075	Munkatárs: FUCSKÁR NOÉMI munkatárs	Dátum: 2017. JÚNIUS

JELMAGYARÁZAT

MEGLÉVŐ TERVEZETT

		SZABÁLYOZÁSI VONAL
		KÖZIGAZGATÁSI HATÁR
		BELTERÜLETI HATÁR
		MEGSZÜNŐ BELTERÜLETI HATÁR
		TERÜLETFELHASZNÁLÁSI EGYSÉG HATÁRA
		TERVEZETT TELEKHATÁR (IRÁNYADÓ)
		ÖVEZETI HATÁR
		ÉPÍTÉSI HATÁRVONAL
		SZABÁLYOZÁSI SZÉLESSÉG (K- KIALAKULT)
		MŰEMLÉKI KÖRNYEZET HATÁRA
		HELYI JELENTŐSÉGŰ TERMÉSZETVÉDELMI TERÜLET HELYI TERÜLETI VÉDELEM
		HELYI ÉRTÉKVÉDELMI TERÜLET HATÁRA - HELYI TERÜLETI VÉDELEM (LŐSZFAL, LŐSZPINCÉK)
		RÉGÉSZETI TERÜLET HATÁRA
		TELEPÜLÉSKÉP VÉDELMI TERÜLET
		VILLAMOS ALAPHÁLÓZAT

BEÉPÍTÉSRE NEM SZÁNT TERÜLET:

		ZÖLDTERÜLET - KÖZPARK
		VÍZGAZDÁLKODÁSI TERÜLET
		KÖZLEKEDÉSI TERÜLET
		ZÖLDTERÜLET - KÖZPARK
		VÍZGAZDÁLKODÁSI TERÜLET

INTÉZMÉNYEK

		EGYHÁZI
		TEMETŐ

EGYÉB SZABÁLYOZÁSI ELEMELK

		HELYI EGYEDI VÉDELEMRE JAVASOLT ÉPÜLET - ÉPÜLET RÉSZLET
		MŰEMLÉK

--	--

	ÉPÍTÉSI ÖVEZET JELE
	BEÉPÍTÉSI MÓD
	ÉPÍTMÉNYMAGASSÁG
	LEGNAGYOBB BEÉPÍTETTSÉG
	KIALAKÍTHATÓ LEGKISEBB TELEKMÉRET

BEÉPÍTÉSI MÓDOK

	SZABADONÁLLÓ
	OLDALHATÁRON ÁLLÓ
	KIALAKULT

BEÉPÍTÉSRE SZÁNT TERÜLET

			LAKÓTERÜLET - FALUSIAS
			VEGYESTERÜLET - TELEPÜLÉSKÖZPONTI
			KÜLÖNLEGES TERÜLET (sp) - SPORTTERÜLET, (t) - TEMETŐ (i) - IDEGENFORGALMI, TURISZTIKAI FEJLESZTÉSI TERÜLET
			GAZDASÁGI - KERESKEDELMI, SZOLGÁLTATÓ
			TELEKALAKÍTÁSI TERV KÉSZÍTÉS KÖTELES