

ZAGYVAREKÁS

KÖZSÉG

TELEPÜLÉSRENDÉZÉSI TERVÉNEK

MÓDOSÍTÁSA

M=1:1000



Jelmagyarázat

meglévő tervezett

----- - - - - -

belterületi határ

országos mellékút


külterületi feltárolóút

W

gázfogyadói állomás

belterület,
központ felé

32135.j./út
32. sz. főút felé
(Újszász)

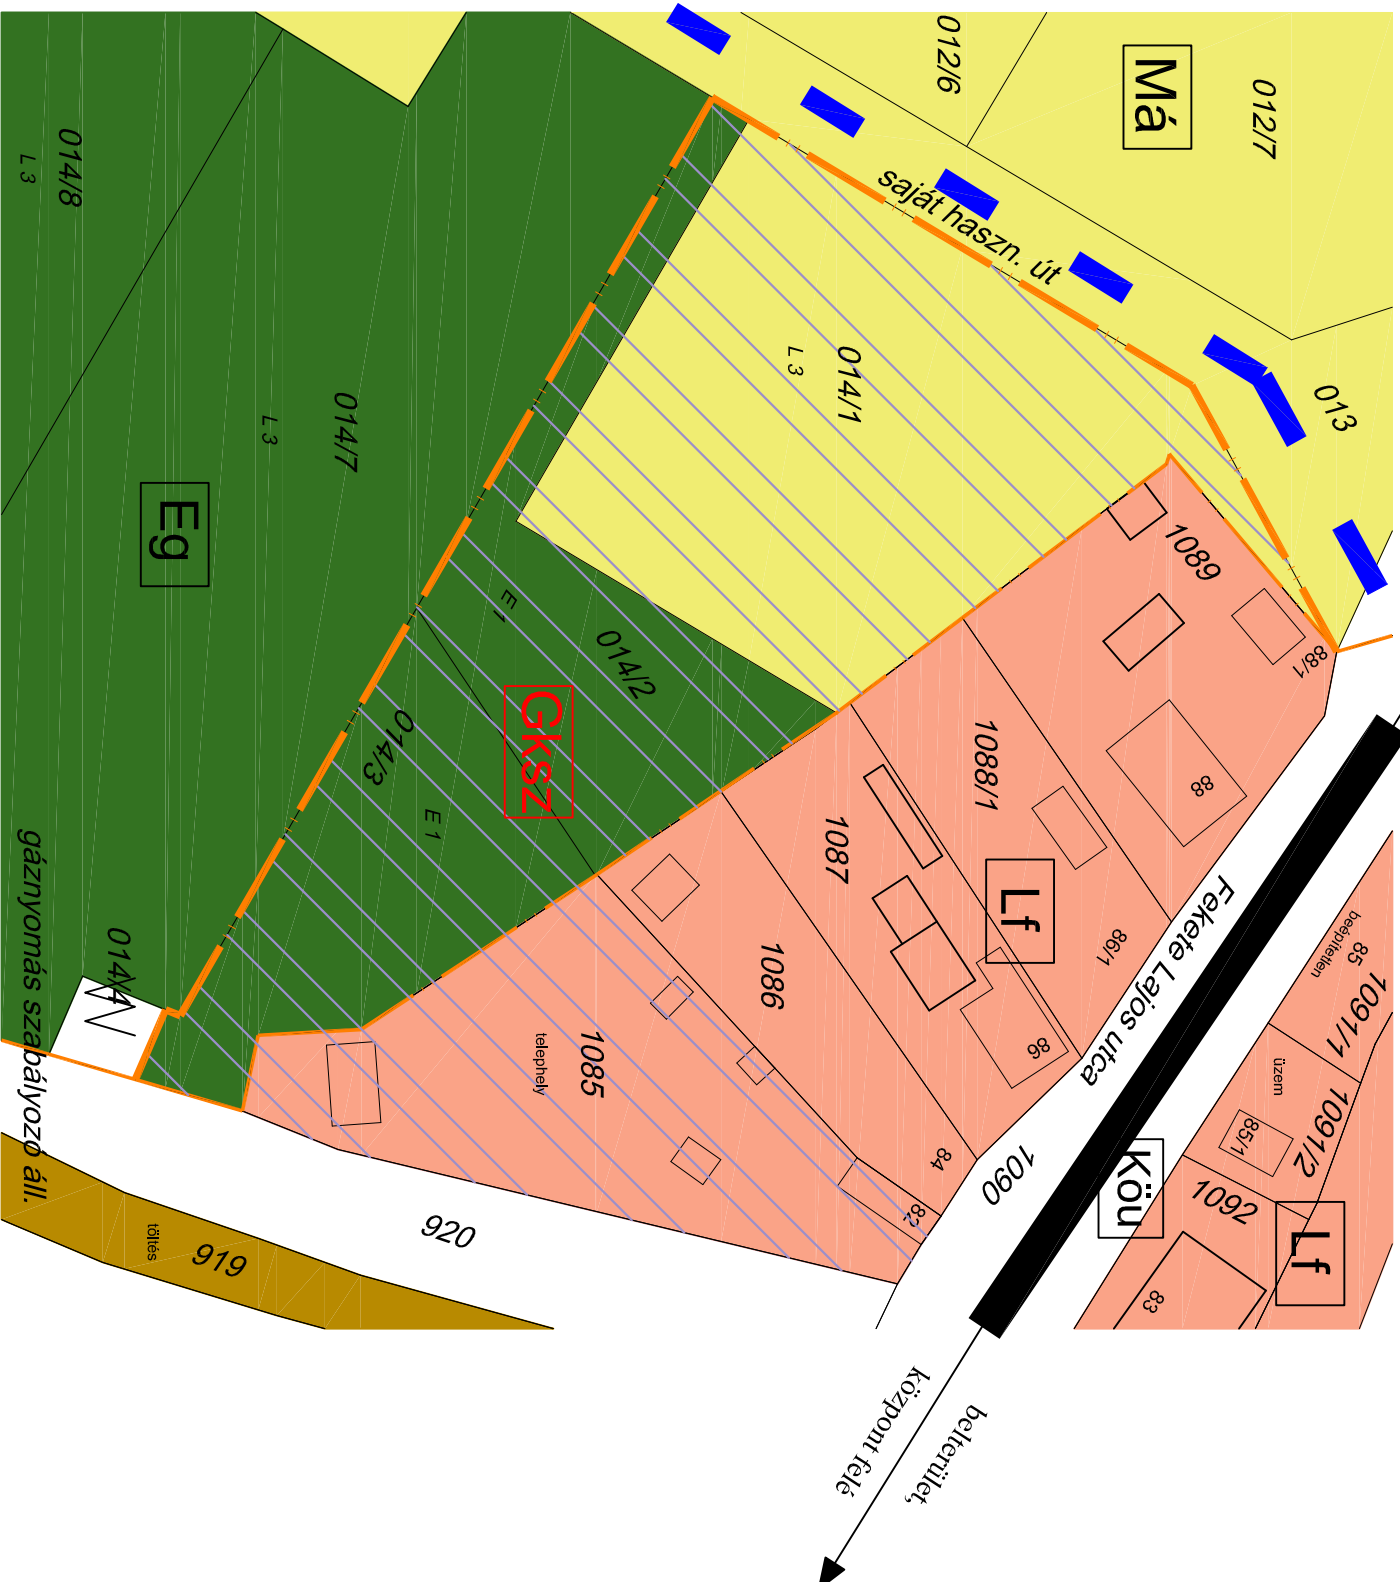

Tertületfelhasználási módok
beépítésre szánt területek
meglévő tervezett

[Lf]

földhaszn. lakóterület
sz = 0,5 m²/m² (szintterület-sűrűség mutató)

[GksZ]

kereskedelmi, szolgáltató gazdasági terület
sz = 1,5 m²/m²

beépítésre nem szánt területek
meglévő tervezett

[Má]

általános mezőgazdasági terület

[Eg]

gazdasági erdőterület

[Köu]

közüti közlekedési terület

egyéb jelkutes

[töltés]

töltés nyomvonal

KISZELOVICS ILDIKÓ, EGYÉNI VÁLLALKOZÓ		
5000 SZOLNOK, KÁRCAG LÁSZLÓ ÚT 11. I./11.		

ZAGYVAREKÁS KÖZSÉG TELEPÜLÉSRENDÉZÉSI TERVÉNEK MÓDOSÍTÁSA		
Rajz megnevezése		
SZERKEZETI TERV MÓDOSÍTÁSA		
Méretarány	Dátum	Rajtszám
M = 1 : 1000	Szolnok, 2015. Május	T-01/m1
Vezető:	Tervező:	Statisztikai felmérés
Készítve: KISZELOVICS ILDIKÓ	Készítve: KISZELOVICS ILDIKÓ	