


2. melléklet a 14/2015.(IX.22.)
önkormányzati rendelethez
SZABÁLYOZÁSI TERV-
MÓDOSÍTÁS

m=1:2 000

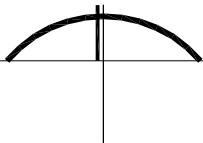

Jelmagyarázat

beépítésre szánt építési övezetek

Gksz kereskedelmi, szolgáltató gazdasági

Gm mezőgazdasági major

beépítésre nem szánt övezetek

KÖu közúti közlekedési

KÖu-hp hatósági kamionparkoló

Ev védelmi erdő

Má általános mezőgazdasági

V vízgazdálkodási

kötelező szabályozási elemek

tervezett szabályozási vonal

szabályozási szélesség

területfelhasználási egység határa

építési övezet, övezethatár

irányadó szabályozási elemek

javasolt telekhatár

tájékoztató, nem kötelező szabályozási elemek

tervezett kerékpárút

más jogszabály alapján kötelező szabályozási elemek

táj - és természetvédelem

országos ökológiai hálózat - magterület hat.

vízfolyás védőtávolság, és annak mértéke

örökségvédelem

régészeti lelőhely

tájékoztató elemek

államhatár

beépítésre szánt terület határa

szabályozási terv módosítás határa

elbontandó épület

szintvonal

középnyomású gázvezeték és védőtáv.

Az alaptérkép az állami alapadatok felhasználásával, földhivatal által
hitelesített, ingatlan-nyilvántartási térkép alapján készült.
Magassági adatokkal 10 000 domborzati térkép alapján kiegészítve.

1.

TELEPÜLÉS:

Rédics község

terület: **86 sz. főút Rédics-Dolga Vas
(Lendvahosszúfalu) határátkelőhely területe**

felelős tervező:


szabályozási terv:

WOLF BEÁTA

SZM-3

okl. építészmérnök TT1-01-2384

m=1:2 000

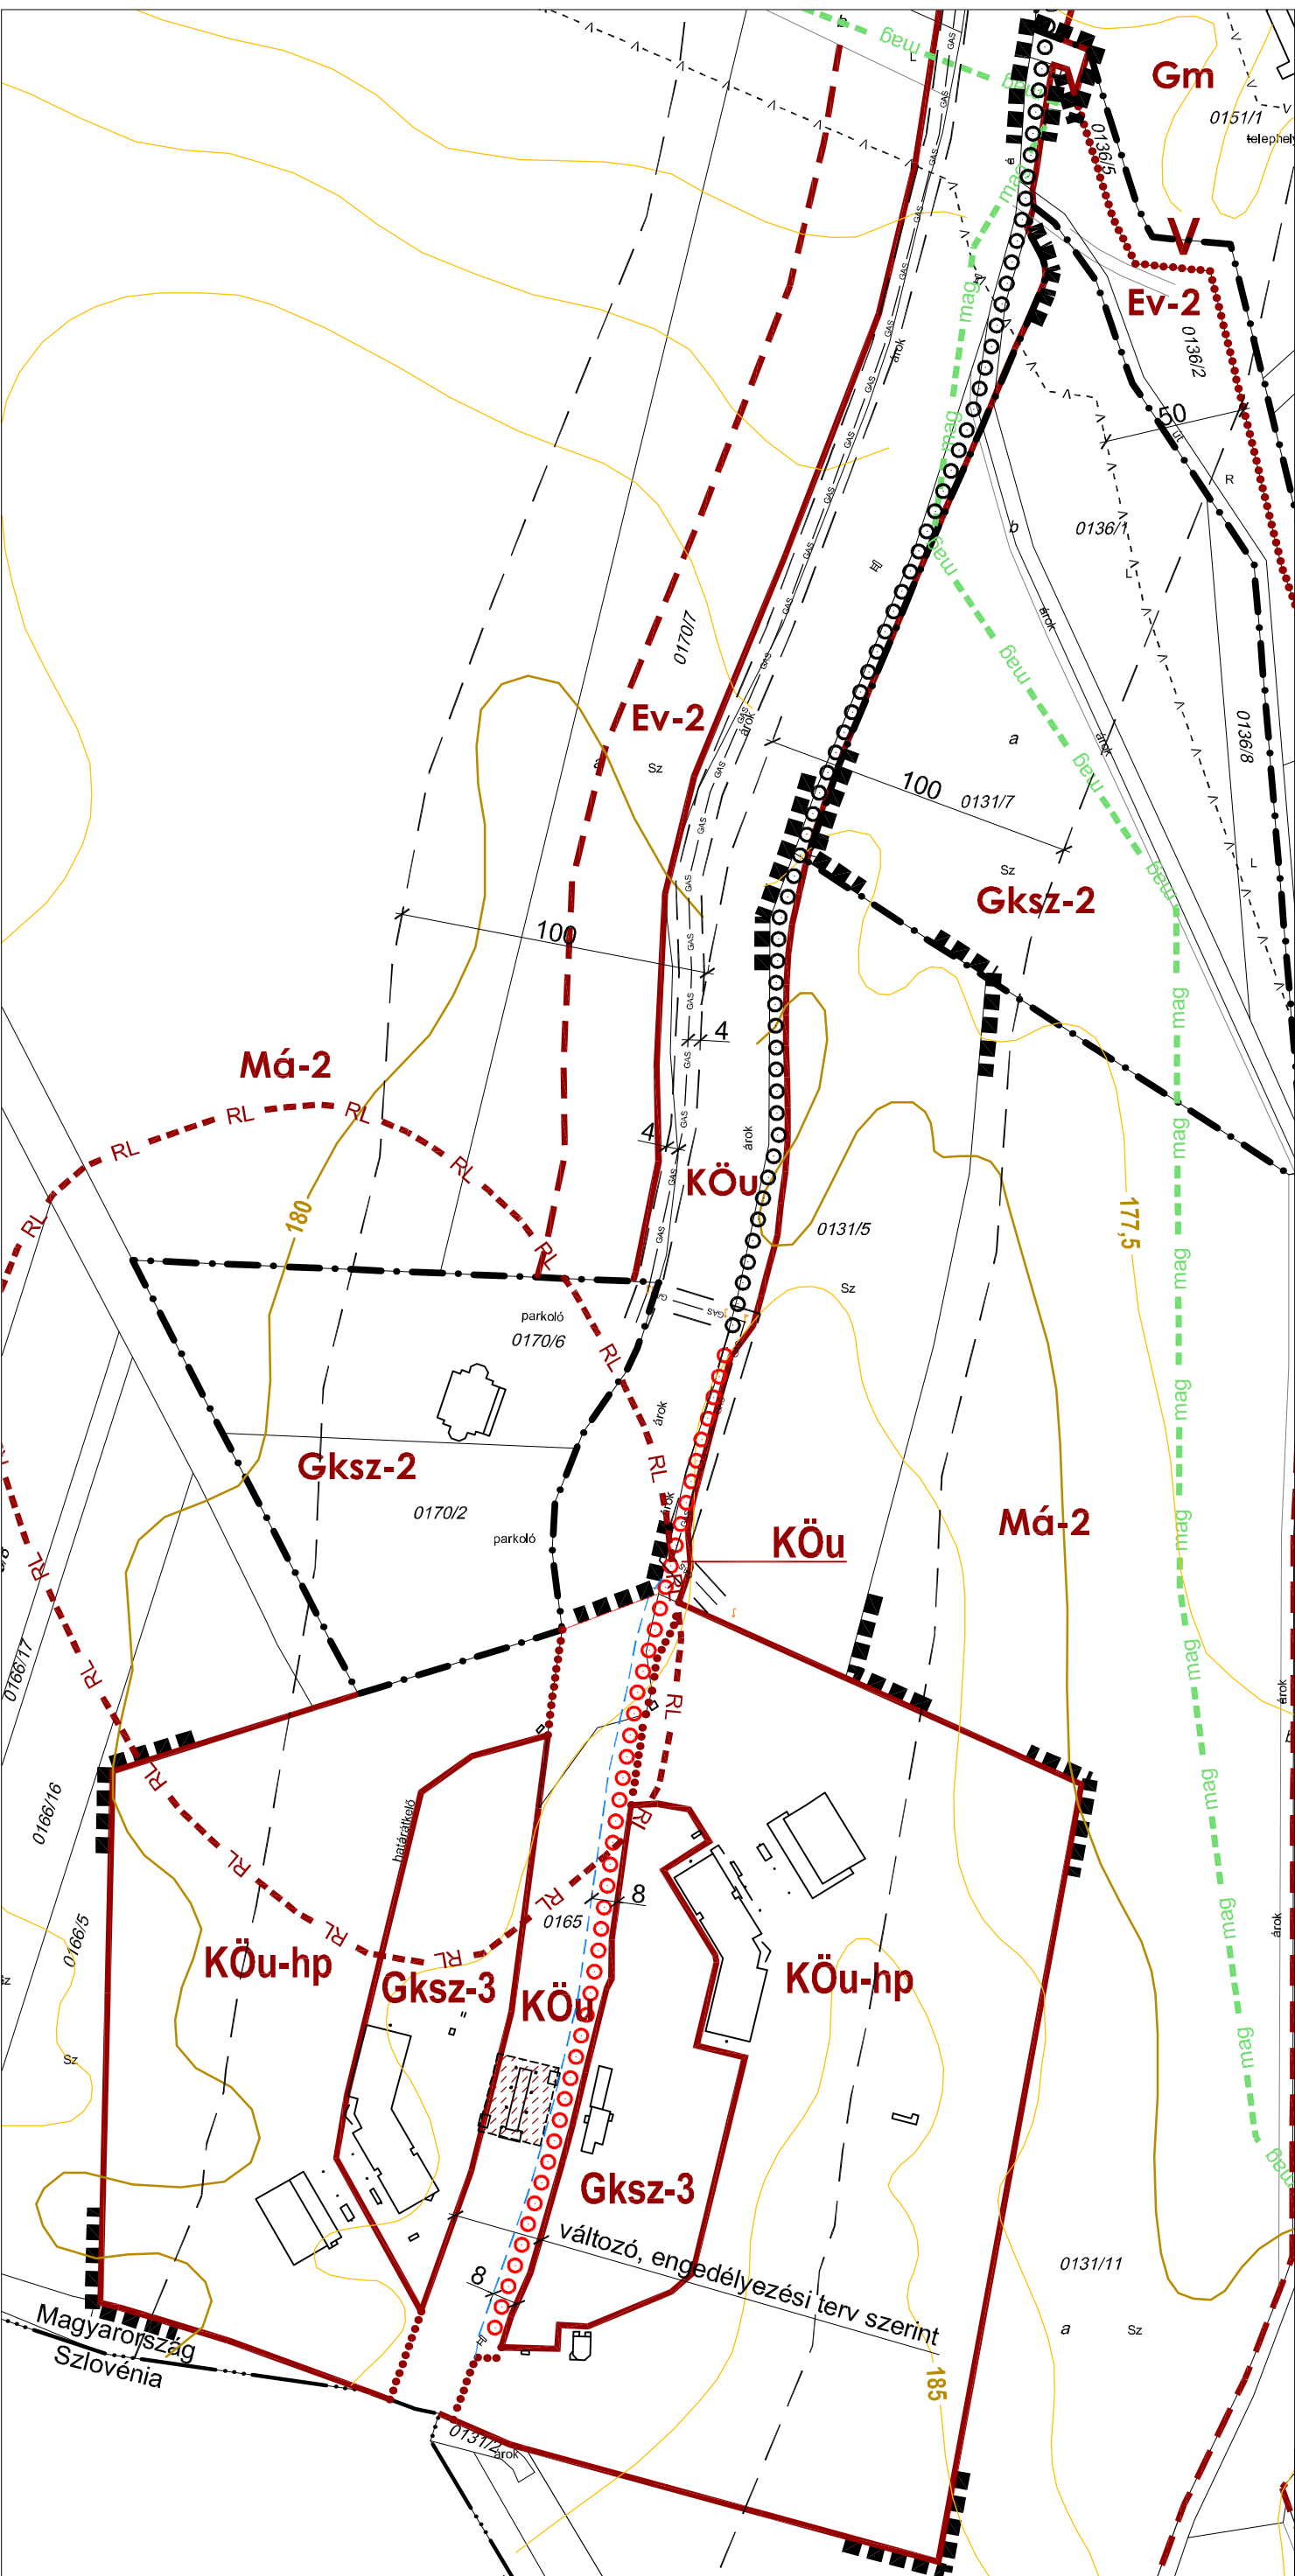

szakági tervezők:

TÓTHNÉ POCSOK KATALIN **TÓTH ATTILA GÁBOR** **FELHŐS KOPPÁNY** **CSEREKLYEI TIBOR** **MOLNÁR ATTILA**

okl. táj- és kertépítész mérnök TK-01-5086; okl. építőmérnök TRk-T-01-10559 okl. építőmérnök TV-T 01-7609 okl. villamosmérnök TE-T 01-5838 okl. vill.mérnök TH-T 01-6341