

SOPRON - LŐVEREKEI VÁROSRESZ

Lőver krt. - József A. u. - Jegenye sor - Vas Gerben u. - Sport u.

Településrendezési eszközök SZABÁLYOZÁSI TERV MÓDOSÍTÁSA

M = 1 : 2.000

Jelmagyarázat

meglévő tervezett
módosítással érintett tervezési terület határa

SZABÁLYOZÁS ALAPELEMEI

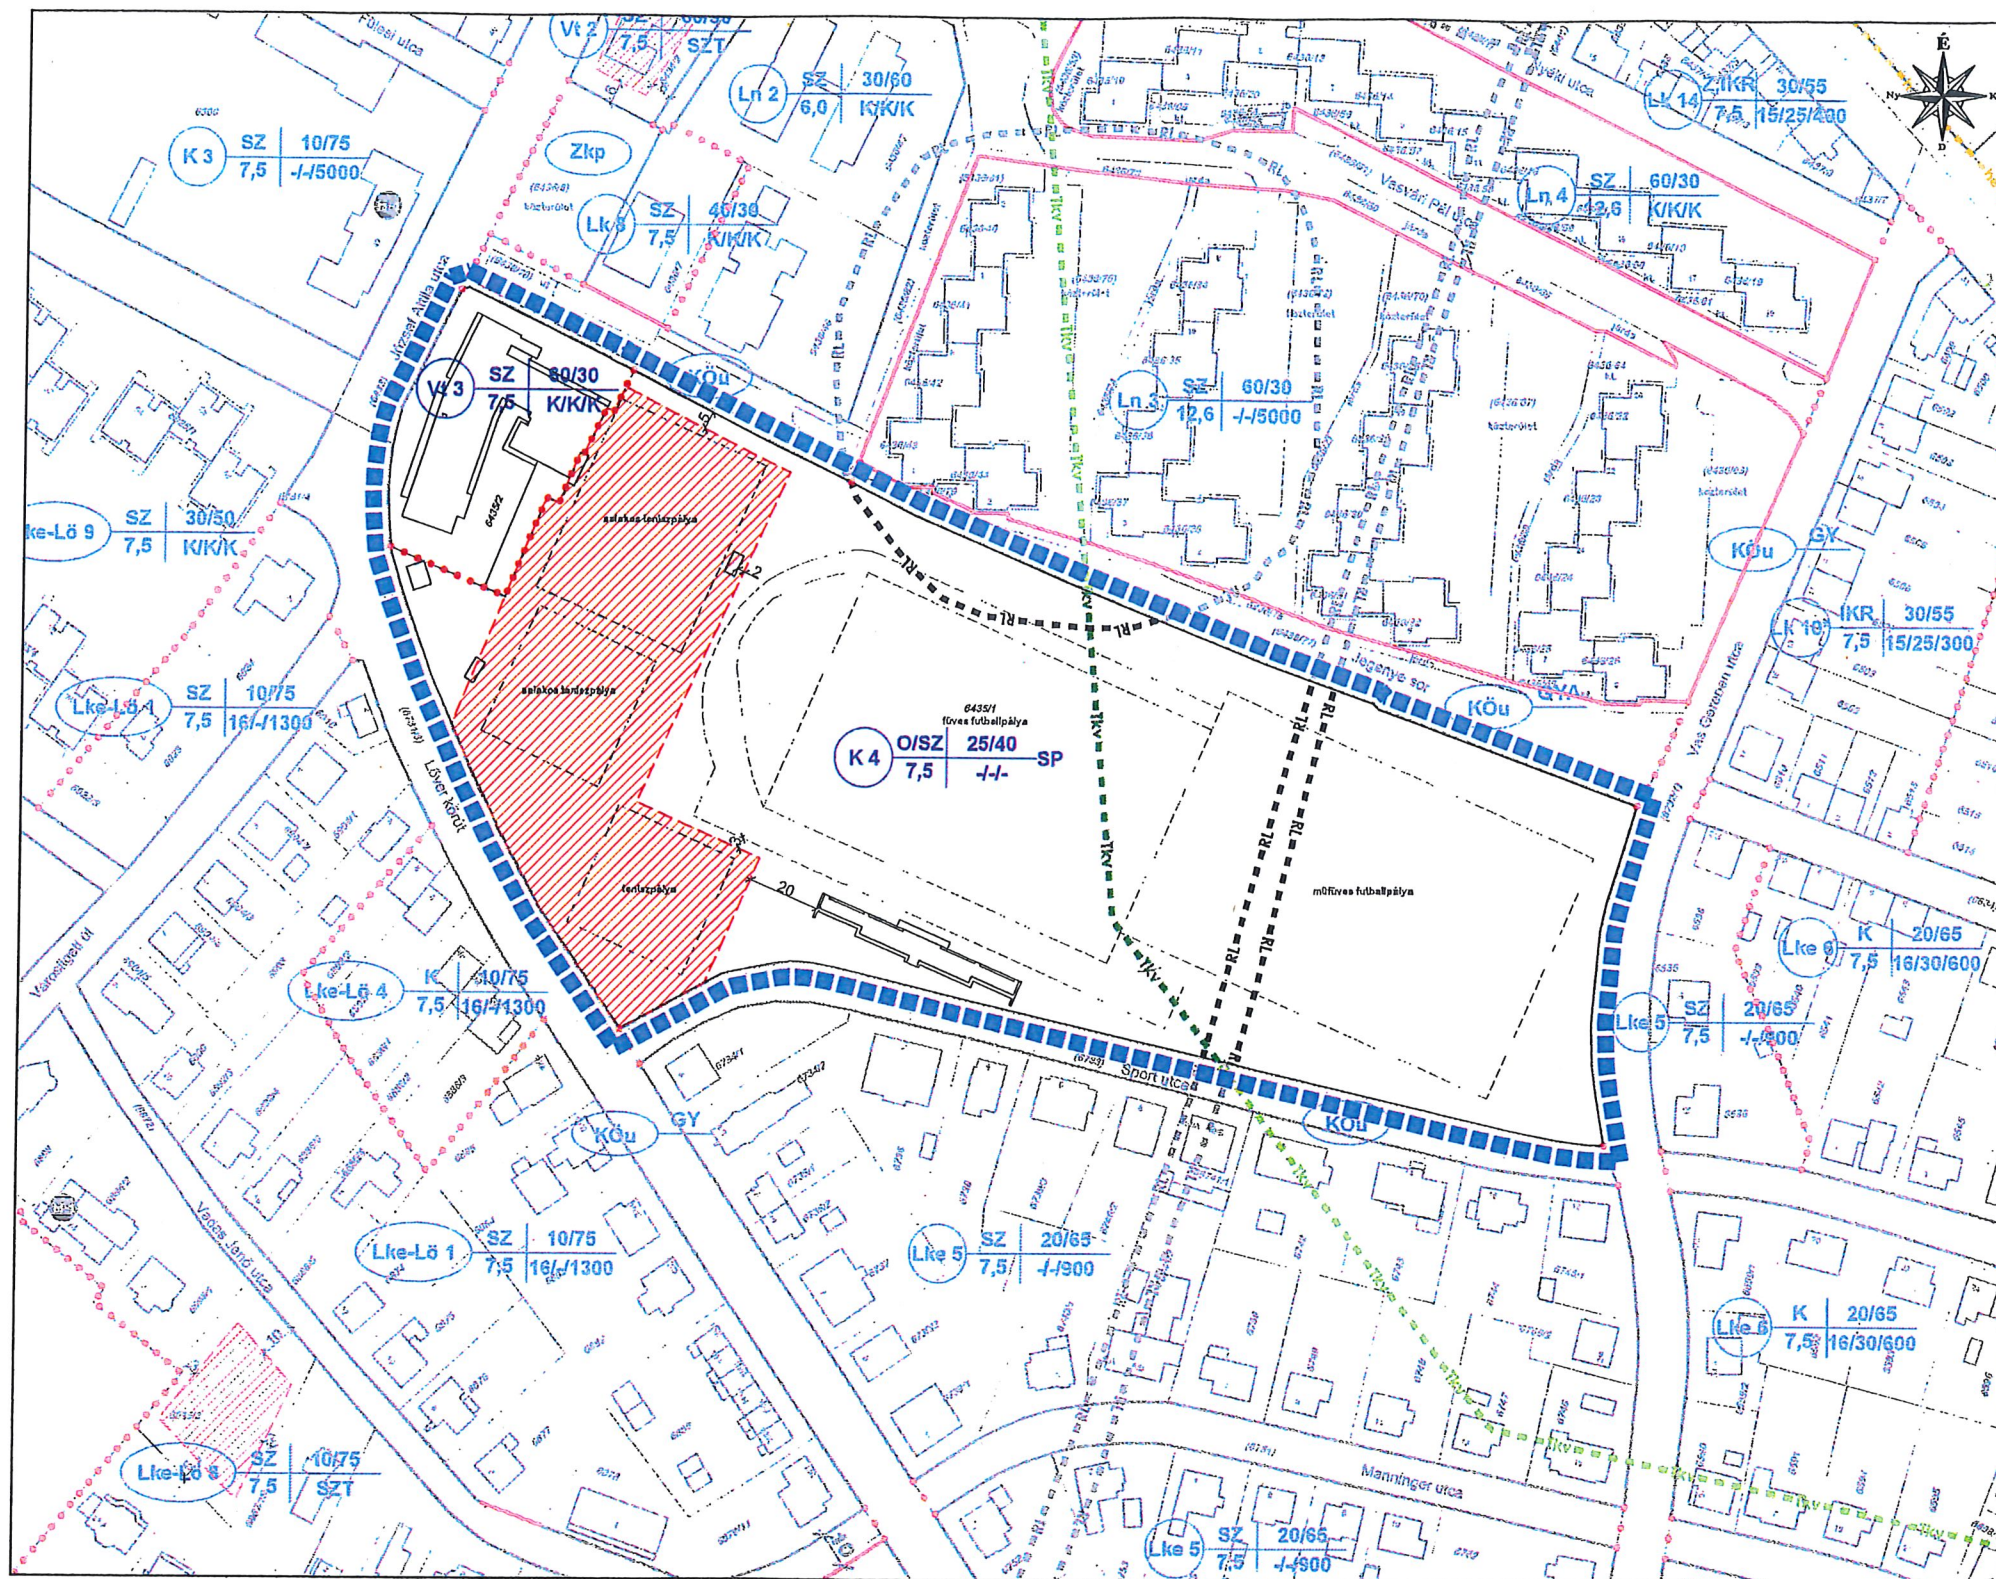
- közfürdő telekhatár
- szabályozási vonal
- építési övezet, övezet határa
- építési övezet, övezet jele

SZABÁLYOZÁS MÁSODLAGOS ELEMEI

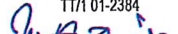
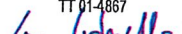
- építési hely

VÉDELEM, KORLÁTOZÁS, KÖTELEZETTSÉG

- régészeti lelőhely határa
- tájképvédelmi terület



Készült az állami alapadatok felhasználásával. Magassági adatok a földhivatali adatszolgáltatás alapján. Adatszolgáltatás sorszáma:.....

	Tér-T-Rend Kft. Cím: 1016. Budapest, Gellérthegy u. 16. Iroda: 1027. Budapest, Margit krt. 26. Telefon / Fax: +36 1 488 0202 / +36 1 488 0199 Web: www.tertrend.hu E-mail: tertrend@tertrend.hu	Tervezők: Wolf Beáta vezető településtervező TT/1 01-2384  Munkatársak: Németh Gyula településmérnök		Cseri Gabriella településtervező TT 01-4867  Révész László településmérnök	Megbízó: Sopron MJV Önkormányzata 9400 Sopron, Fő tér 1.	Rajz megnevezése: SZABÁLYOZÁSI TERV MÓDOSÍTÁSA	
				Munka megnevezése: Sopron - Lővereki városrész Lőver krt. - József A. u. - Jegenye sor - Vas Gerben u. - Sport u. Településrendezési eszközök	Dátum: 2020. 07.	Rajzszám: SZT-1M/2020	
				Méretarány: M=1:2.000			
Adorján Anna településrendezési zöldfelületi és tájrendező tervező TK 13-1263 	Tóth Attila Gábor településrendezési közlekedési tervező TK-01-10559 	Felhős Koppány településrendezési vízi közmű tervező TV-01-7609 	Csereklői Tibor településrendezési energia-közmű tervező TE-01-5838 	Molnár Attila településrendezési hírközlési tervező TH-01-6341 			