


NYÍRBOGÁT NAGYKÖZSÉG



TELEPÜLÉSTERVEZÉSI
ESZKÖZÖK MÓDOSÍTÁSA
A 0135/23 hrsz-ú telek és a
471 sz. főút építési területére

2. melléklet a 11/2017. (VIII. 16.) önk. rendelethez

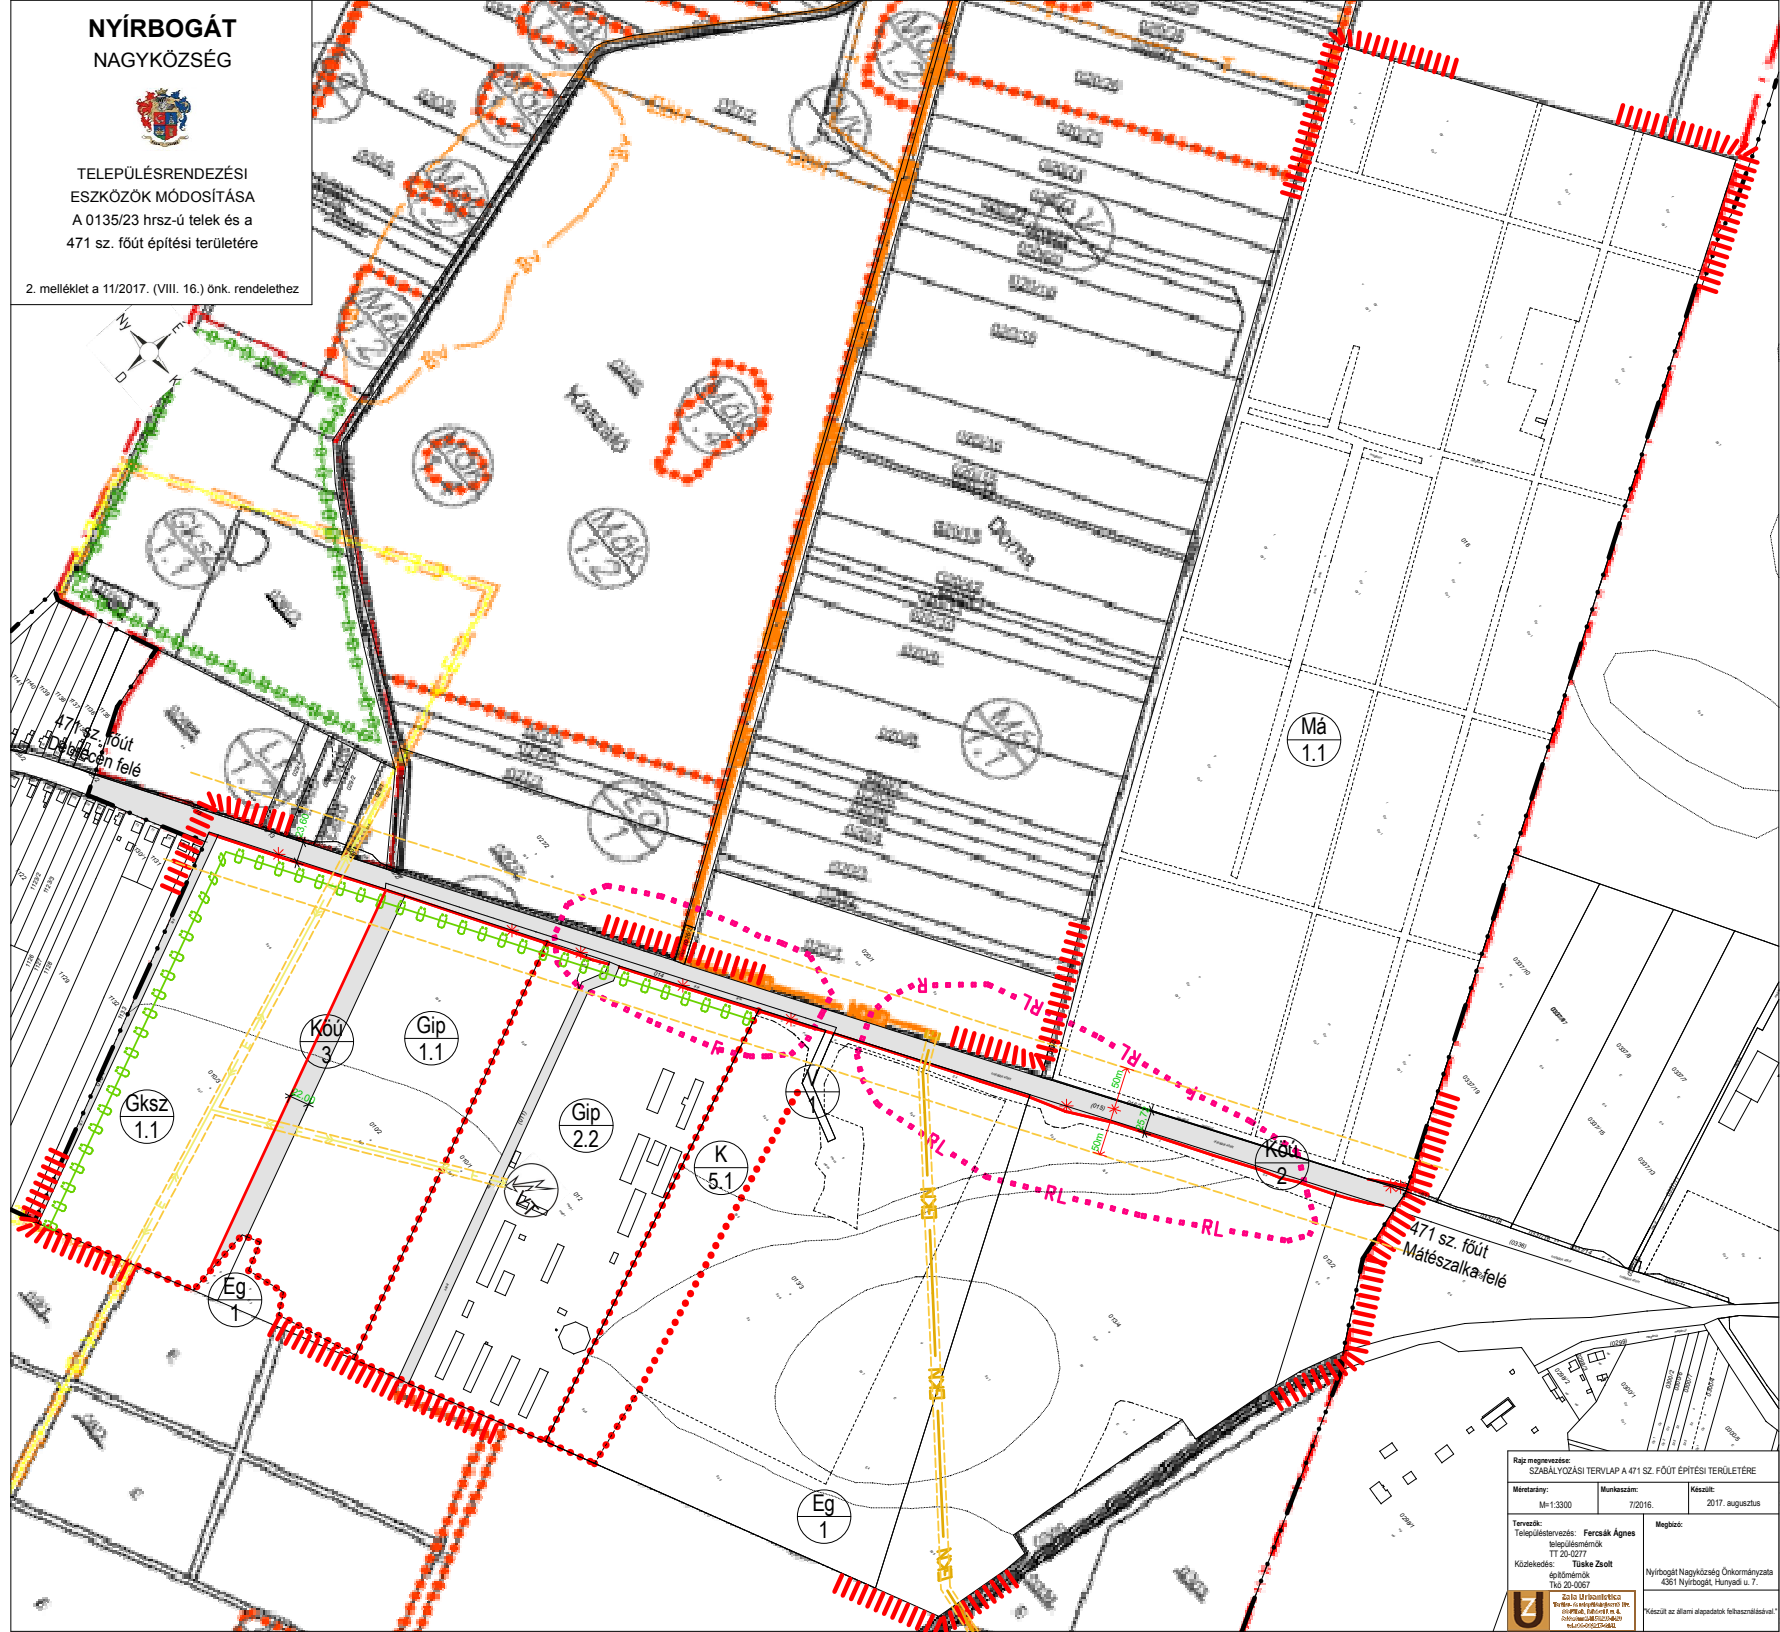

Rajz megnevezés: SZABÁLYOZÁSI TERV LÁP A 471 SZ. FŐÚT ÉPÍTÉSI TERÜLETÉRE		
Méretarány: M:1:3300	Munkaosztály: 7/2016.	Készült: 2017. augusztus
Tervező: Településtervezés: TT 20-0277 Községi: Tiszke Zoltán Építész: Ép 20-0087	Megbízó: Nyírbogát Nagyközség Önkormányzata 4581 Nyírbogát, Hungyadi u. 7.	