


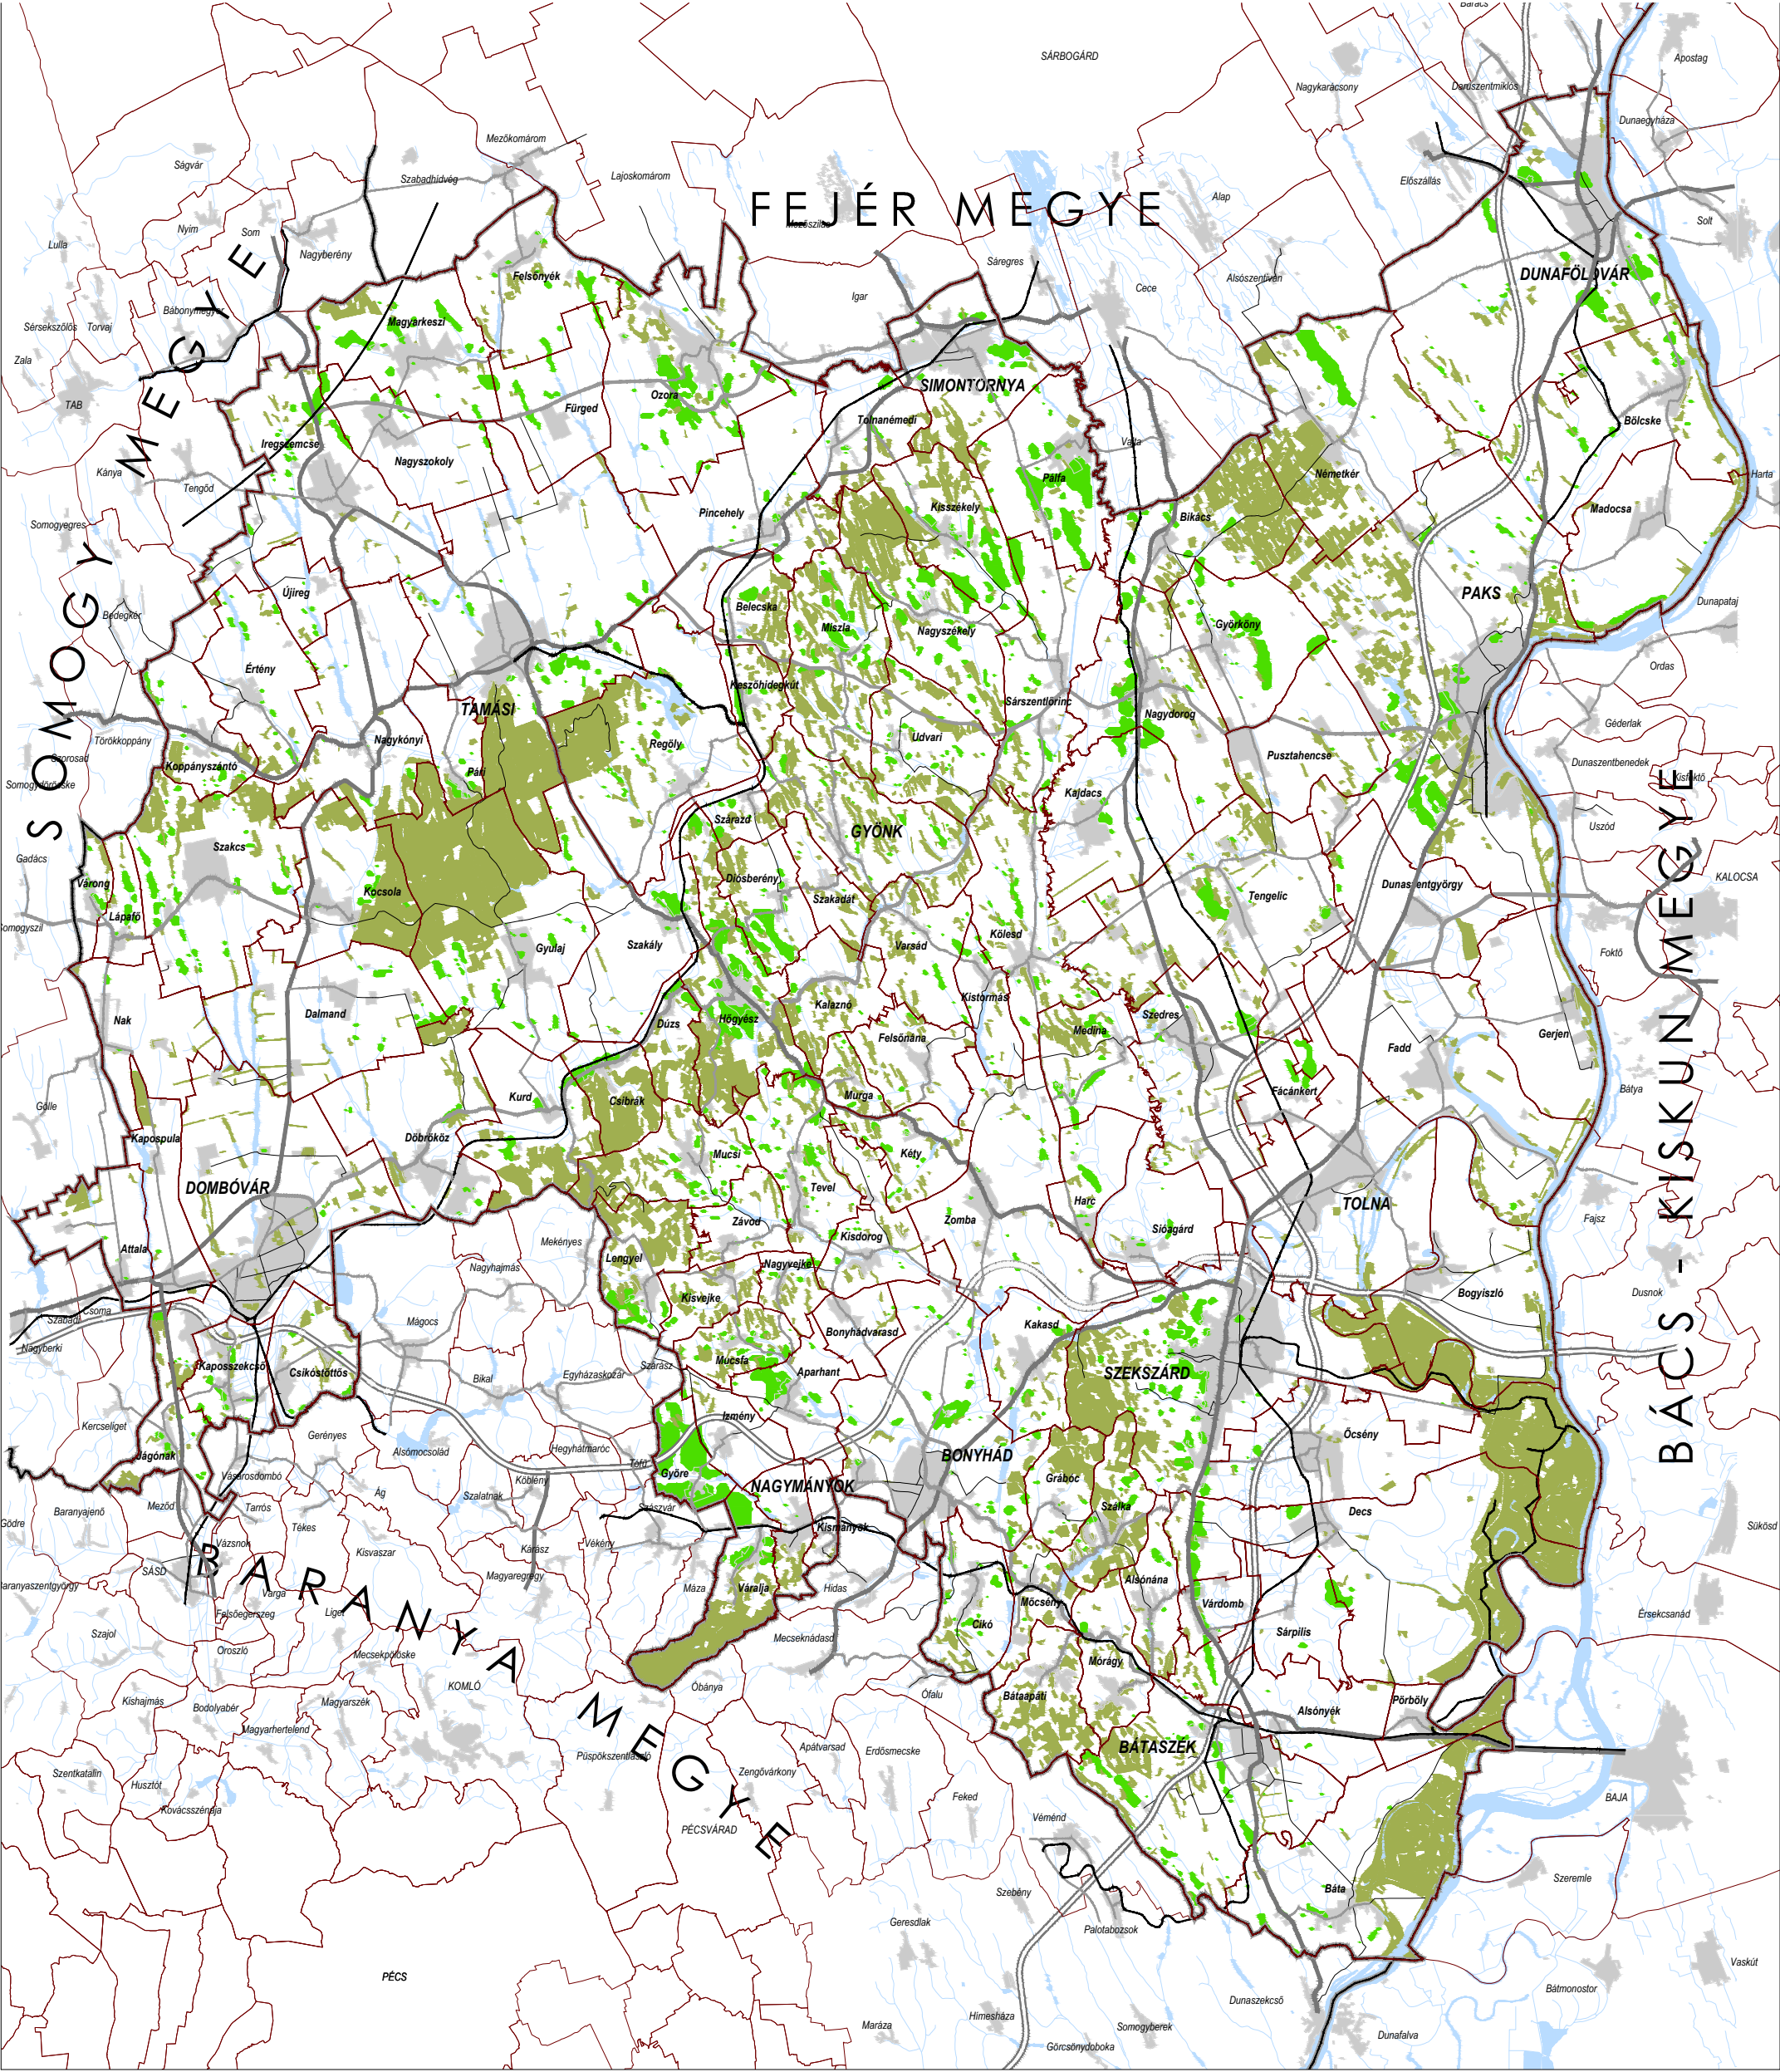

TOLNA MEGYE TERÜLETRENDEZÉSI TERV MÓDOSÍTÁSA			
Az 1/2005. (II.21) önkormányzati rendelet 3.3. melléklete			
KIVÁLÓ TERMŐHELYI ADOTTSÁGÚ ERDŐTERÜLET ERDŐTELEPÍTÉSRE JAVASOLT TERÜLET			
SZABÁLYOZÁSI ELEMEK		ALAPTÉRKÉPI ELEMEK	
Kiváló termőhelyi adottságú erdőterület *		Megyehatár	
Erdőtelepítésre javasolt terület **		Település közigazgatási határa	
		Települési terület	
		Vízfelület, vízfolyás	
		Gyorsforgalmi út / Főút	
		Térségi jelentőségű mellékút	
		Mellékút / Egyéb burkolt út	
		Vasútvonal	
		(Forrás : *Nemzeti Élelmiszerlánc-biztonsági Hivatal, ** Földmérési és Távérzékelési Intézet)	
		0 2 4 6 8 10 km	
		MEGBÍZÓ: TOLNA MEGYEI ÖNKORMÁNYZAT	
		MEGBÍZÓ KÉPVISELŐJE: Fehérvári Tamás a megyei közgyűlés elnöke Sulyok Balázs megyei főépítész	
		GENERÁLTERVEZŐ: KÖRNYEZETTERV KFT.	
		KÉPVISELŐJE: Lázár Tibor	
		TERVEZŐ: Lázár Tibor TR 01-5041 Környezetterv Kft. Kuszmann Noémi Környezetterv Kft.	
		2016. szeptember	