


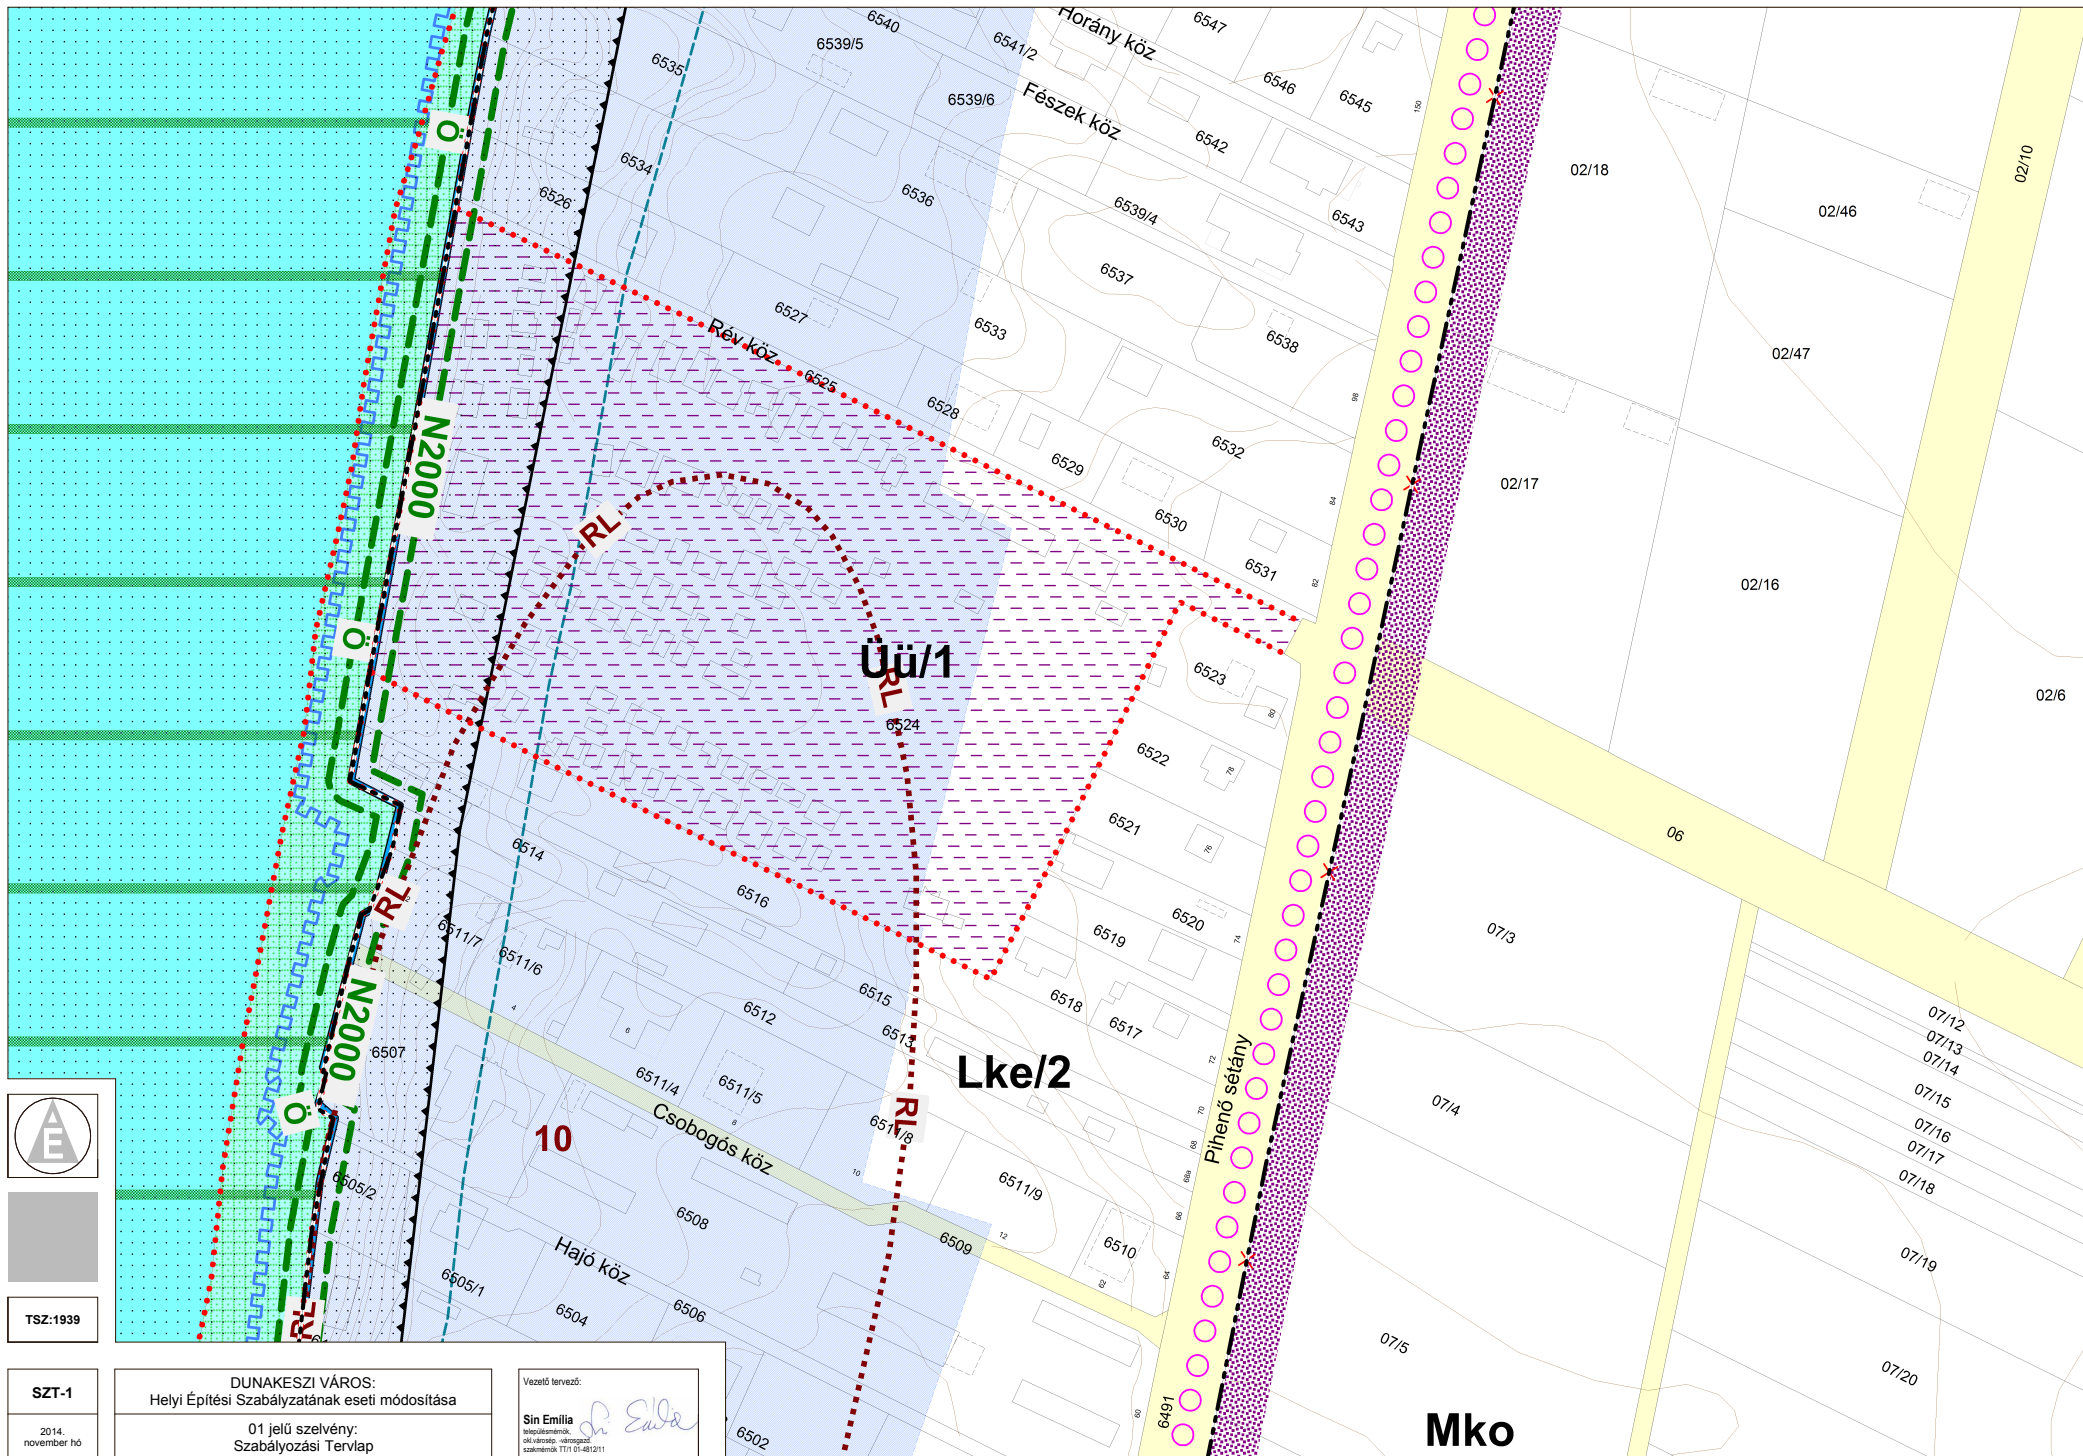

TSZ:1939

SZT-1
2014.
november hó

DUNAKESZI VÁROS:
Helyi Építési Szabályzatának eseti módosítása
01 jelű szelvény:
Szabályozási Tervlap

Vezető tervező:
Sín Emília
Építész
alk. díjazás - városépítész
számok: 7711-01-48/1211