


1. melléklet a ...../2018. (.....) önkormányzati rendelethez

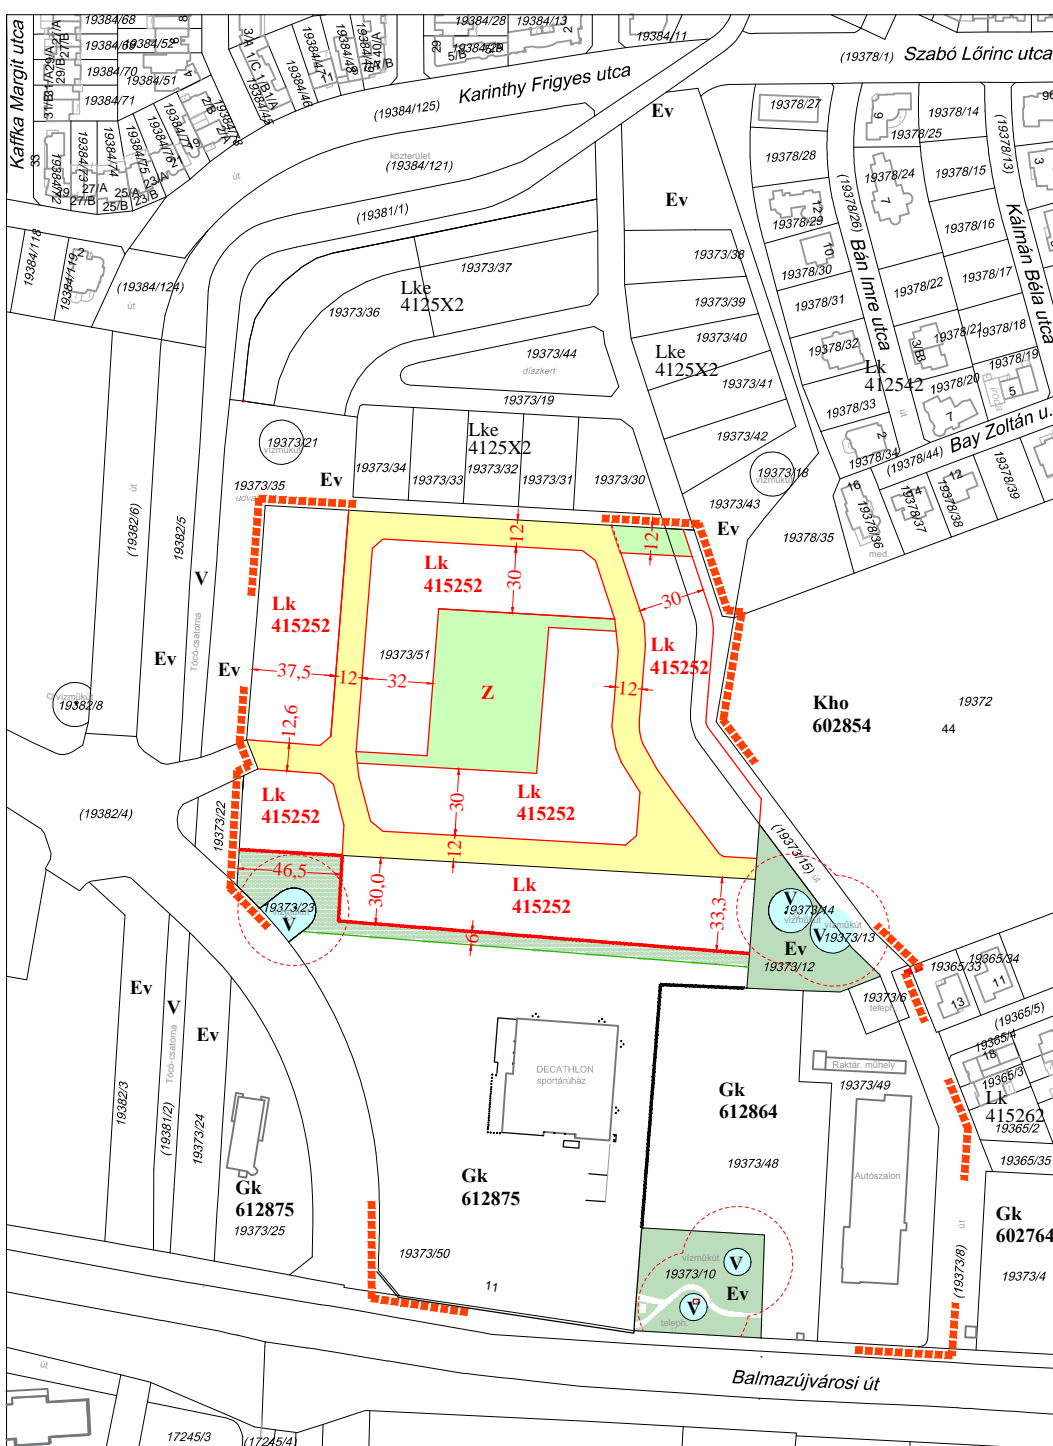

Készült az állami alapadatok felhasználásával

	Meglévő telekhatár, hrsz., épület, házszám		Tervezett építési övezeteket elválasztó határvonal		Tervezett I. rendű nem közlekedési célú közterület - közpark
	Tervezési terület határa		Hatályos terv szerinti övezeti jel		Tervezett II. rendű nem közlekedési célú közterület - zöldterület
	Tervezett szabályozási vonal		Tervezett építési övezeti jele		Hatályos terv szerinti vizgázdálkodási terület
	Tervezett szabályozási szélesség		Tervezett II. rendű közlekedési célú közterület		Tervezett telken belüli fásítási kötelezettség
	Hatályos terv szerinti építési övezeteket, elválasztó határvonal		Hatályos terv szerinti I. rendű nem közlekedési célú közterület		Meglévő vízmű kút külső védőövezete

**DEBRECEN 21. vrk. déli - Balmazújvárosi út, 19382/4 hrsz-ú út, 19373/22 és 19373/35 hrsz-ú védelmi rendeltetésű erdőterület, 19373/15 és 19373/8 hrsz-ú út által határolt terület rész szabályozási terve 1:3000**

TR/szm