


# CSÖRÖTNEK


Településrendezési Terve

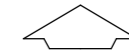


Külterületi Szabályozási Terv  
M=1:10000

# CSÖRÖTNEK

Településrendezési Terve

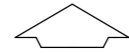


Különleges külterületi Szabályozási Terv  
Kertés mezőgazdasági terület  
M=1:4000

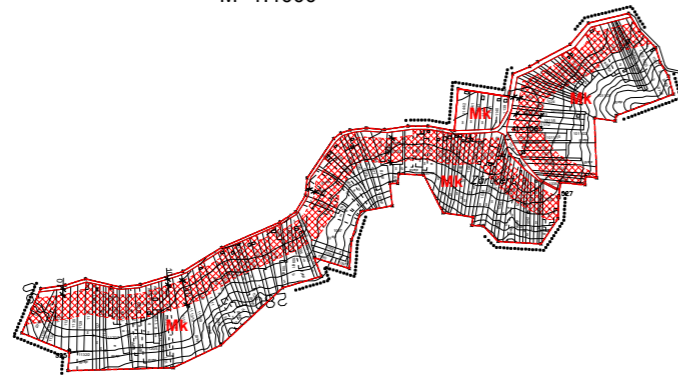

### Jelmagyarázat

- Szabályozási vonal - tervezett
- Szabályozási vonal - kialakult
- Területfelhasználás határvonala
- Építési hely határa
- Építési hely
- Érvényes szabályozási terv határa
- Kertés mezőgazdasági terület

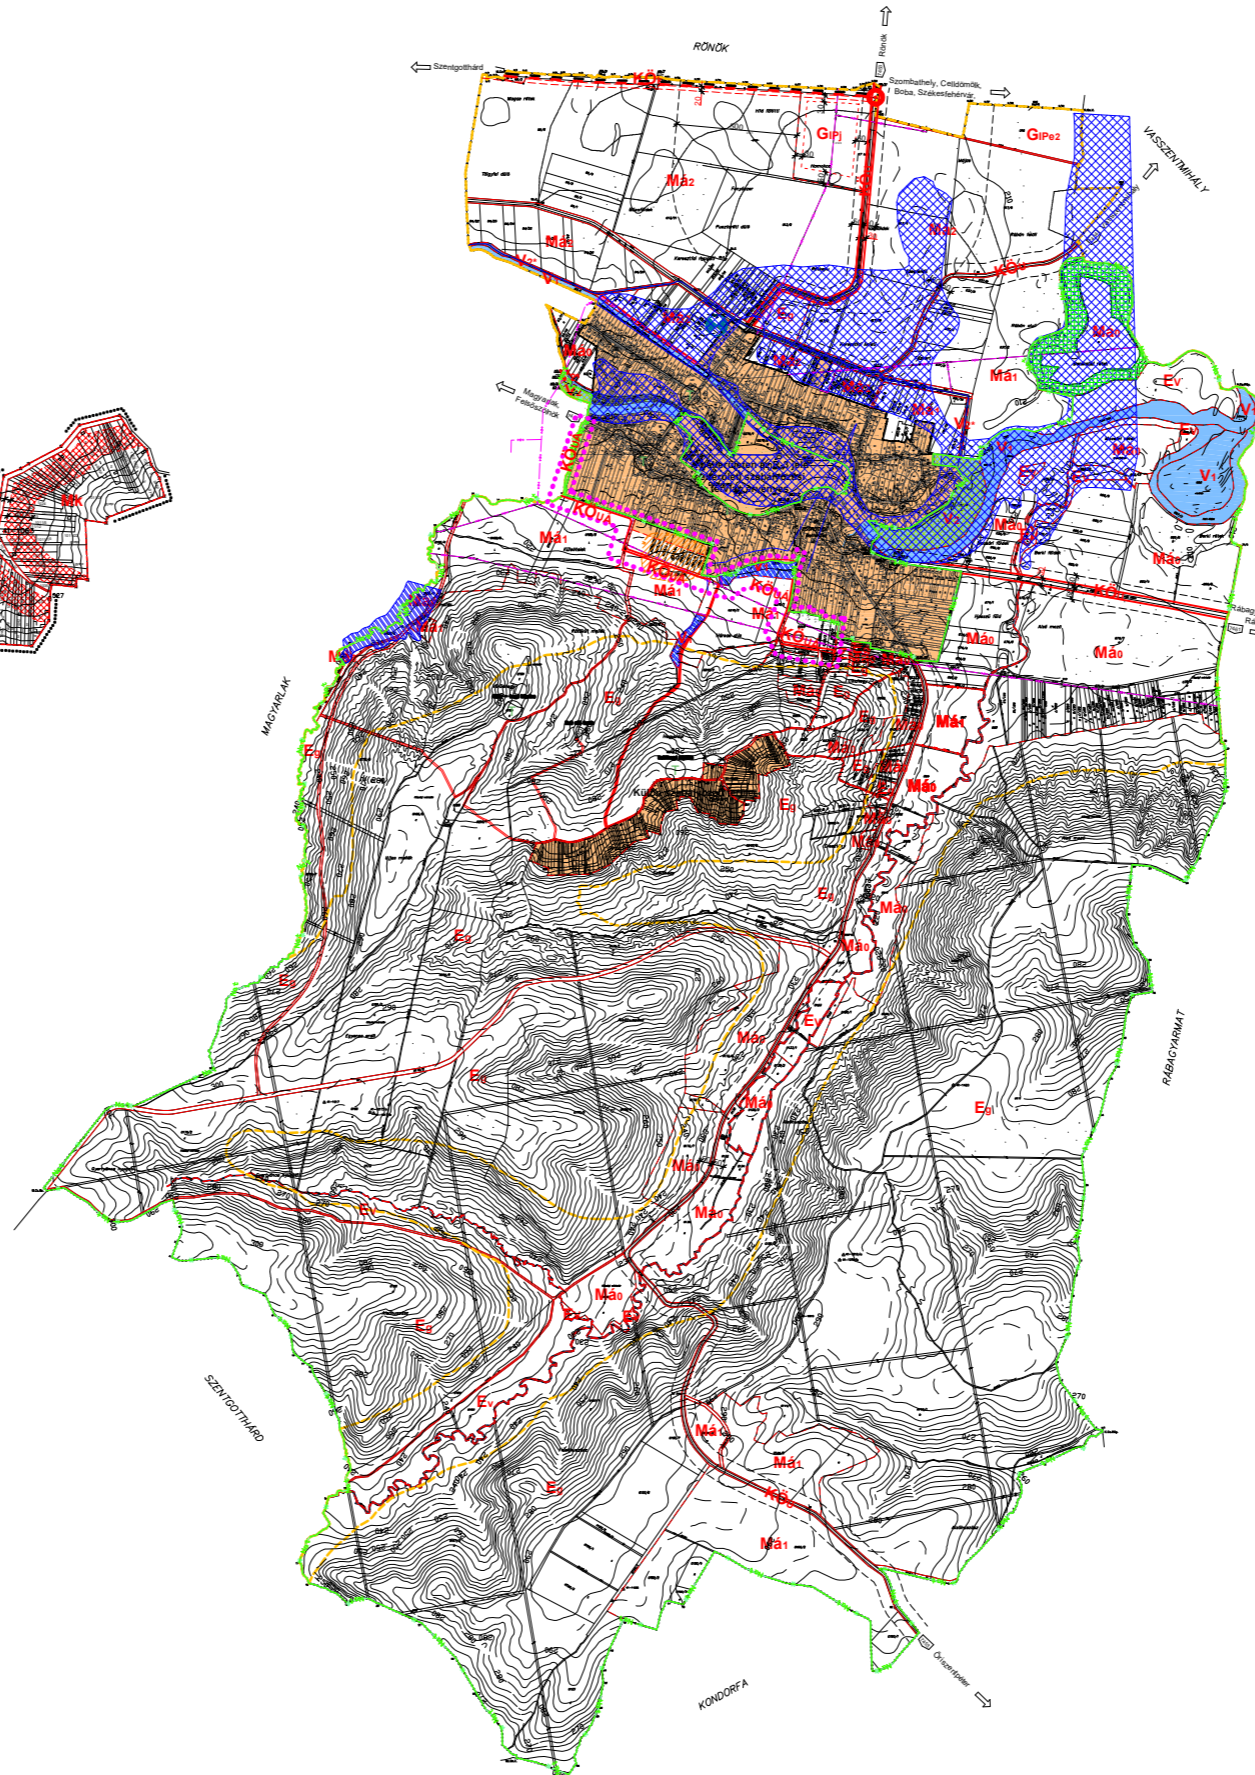

### Jelmagyarázat

- Közigazgatási határ, egyben:
  - Környélterület határvonala
  - Településbeli terület határa
  - Településbeli terület határa
  - Településbeli terület határa
- Szabályozási vonal - tervezett
- Szabályozási vonal - kialakult
- Területfelhasználás határvonala
- Építési övezet határa
- Eredeti belterületi határ, egyben:
  - Településbeli terület határa
- Védterület határvonala
- Megszűntető jel
- Vízterület
- Hullámtér
- Töltés terület
- Külön terv alapján szabályozott terület
- Védett lap terület
- Gazdasági terület: Egyéb ipari terület
- Különleges terület: Temető terület
- Ködekedési (közút) és közterület
- Közterületi közlekedési (vesztő) és közterület
- Ködekedési és közterület (árk)
- Erdőterület: gazdasági erdő
- Erdőterület: védőerdő
- Általános mezőgazdasági terület - korlátozott
- Általános mezőgazdasági terület (Má1)
- Általános mezőgazdasági terület (Má2)
- Vizgazdálkodási terület
- Vizgazdálkodási terület - hullámtér
- Vizgazdálkodási terület - töltés
- Szennyvíz-áramlás
- Felsővíz vezetés
- Elektromos távvezeték
- Meglévő árvízvédelmi töltés
- Tervezett árvízvédelmi töltés
- Tervezett záportérszám
- Hullámtér és nyílt árterő övezet (1985 évi árvízvédelmi terület)
- Vízterületnek kiemelt terület határvonala
- Nemzeti park határvonala
- Natura 2000 természetvédelmi terület határvonala, egyben védett természeti értékek határa
- Egyedi tájékoztató
- Bérelési mód: szabadon álló**  
Legnagyobb beépíthetőség: 40%  
Legnagyobb építménymagasság: 10,0 m  
Kisajántható telekterület: 2000 m<sup>2</sup>
- Bérelési mód: szabadon álló**  
Legnagyobb beépíthetőség: 40%  
Legnagyobb építménymagasság: 7,5 m  
Kisajántható telekterület: 4000 m<sup>2</sup>
- Változással érintett terület határa

Készült az állami alapadatok felhasználásával.  
A 19/2007. (XII. 28.) önkormányzati rendelet melléklete, hatályos 2018. május 30-án.

<b>CITY Pro</b> INSTATLANPÉLÉSZTŐ KFT. 1125 Budapest, Fehérvári út 100. Tel.: +36 (20) 953-7768 E-mail: info@citypro.hu		Készítette: Csörötnek Községi Önkormányzat Településrendezési Terve MÓDOSÍTÁSA M=1:10000
Készítette: Farkas Róbert 2018. 05. 28.	Tervezte: Farkas Róbert 2018. 05. 28.	Megnevezés: KÜLTERÜLETI SZABÁLYOZÁSI TERV MÓDOSÍTOTT TERVLEJ