


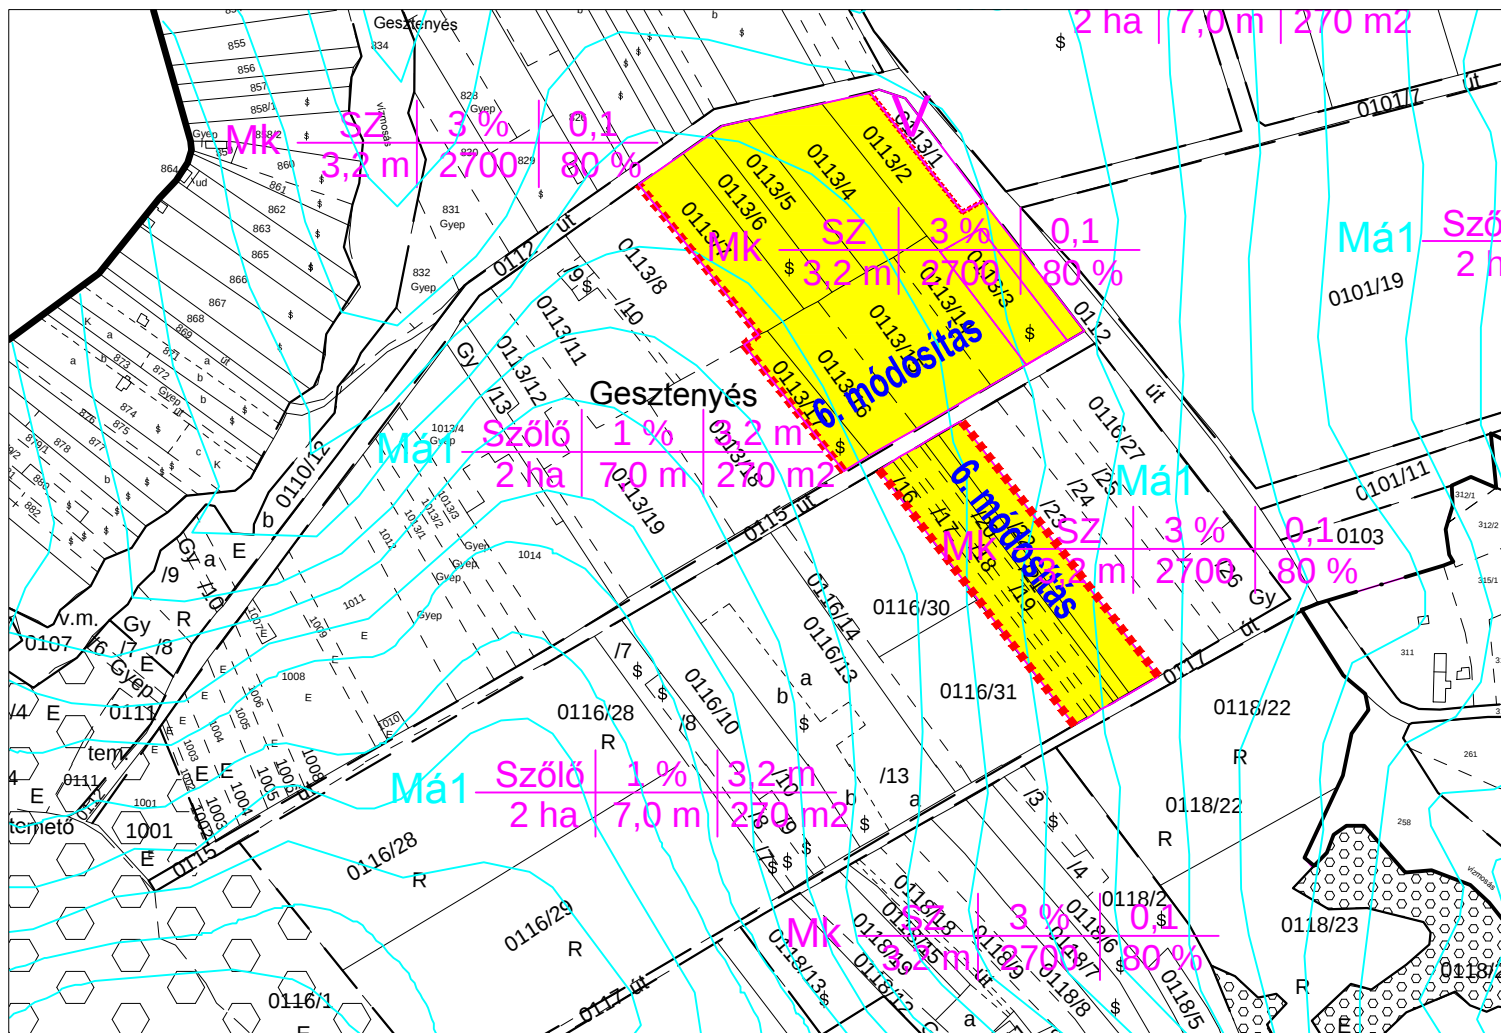

Jelmagyarázat:

- Közigazgatási határ
- Védővonal
- Vasút nyomvonal
- Elterő területfelhasználás
- Közlekedési és közmű terület
- Erdő terület
- Zöld terület
- Vvk
- Gkszt
- Vg
- M
- Mk
- Törmelékterület
- Má1
- Má2
- Má3
- Má4-N
- Mk
- Mk-SZ
- V
- Ev-N
- Eve

Régészeti lelőhely
R 34/2

Övezeti jelek

Vk, Mk

A	B	C
D	E	F

A: Beépítési mód
B: Max. beépítettség %
C: Min. beépítési arány
D: Max. építménymagasság /m
E: Min. telekterület /m²
F: Min. zöldterület %

Má

A	B	C
D	E	F

A: Művelési ág
B: Max. beépítettség %
C: Építménymagasság /m
D: Min. terület
E: Építmény szélesség /m
F: Építmény alapterület /m²

jelmagyarázat

övezeti határvonal

Módosított külterületi szabályozási terv kivágat

Módosítással érintett ingatlanok

2. módosítás - a módosítás száma

Készült az állami alapadatok felhasználásával.

Megbízó:	Nemesvita Község Önkormányzata	m-KSZA-1 kivágat M 1 : 2 000 2019. december 30.
Munka megnevezése:	Nemesvita településrendezési eszközeinek MÓDOSÍTÁSA	
Munkarész:	módosított SZABÁLYOZÁSI TERV Beépítésre nem szánt területek	
Feldolgozó:	Planteus Kft. 8273 Monoszló, Fő u. 23.	Felelős tervező: Németh Ferenc TT-1É 19-0221 okl. építészmérnök településrendezési vezető tervező