
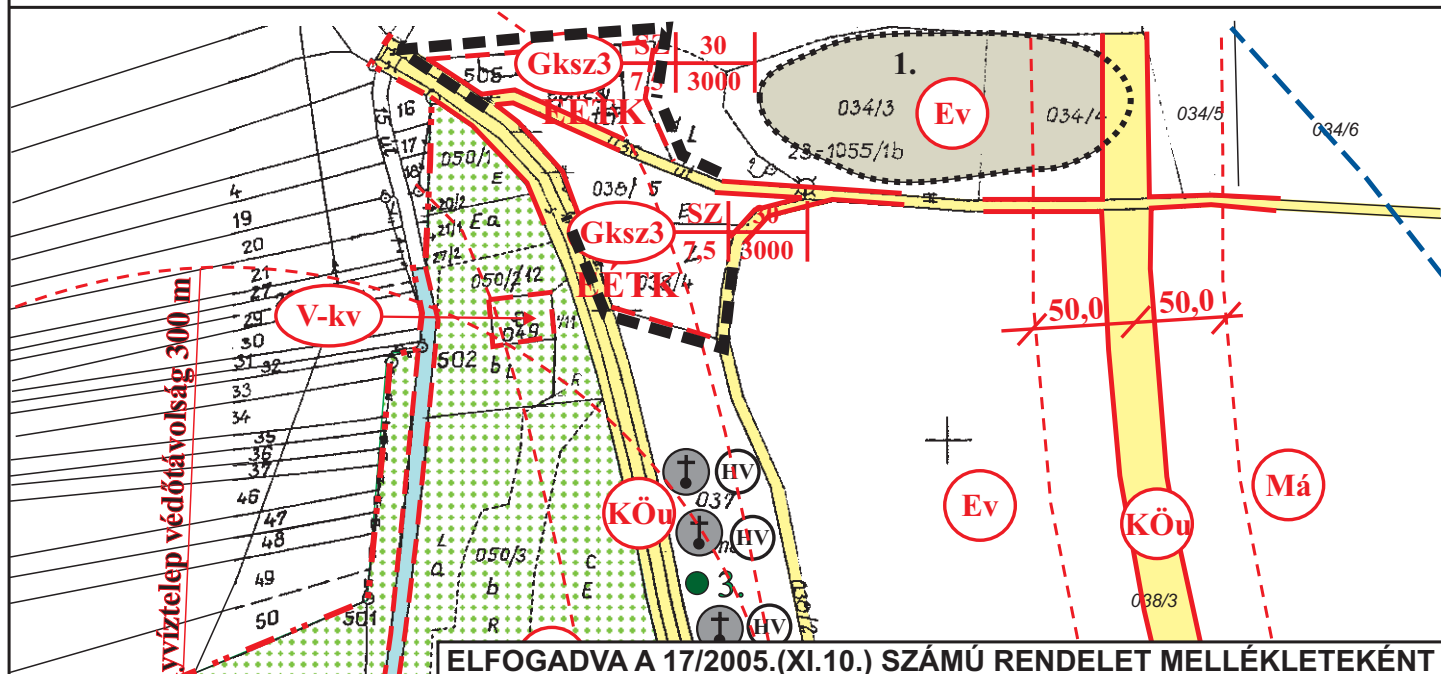


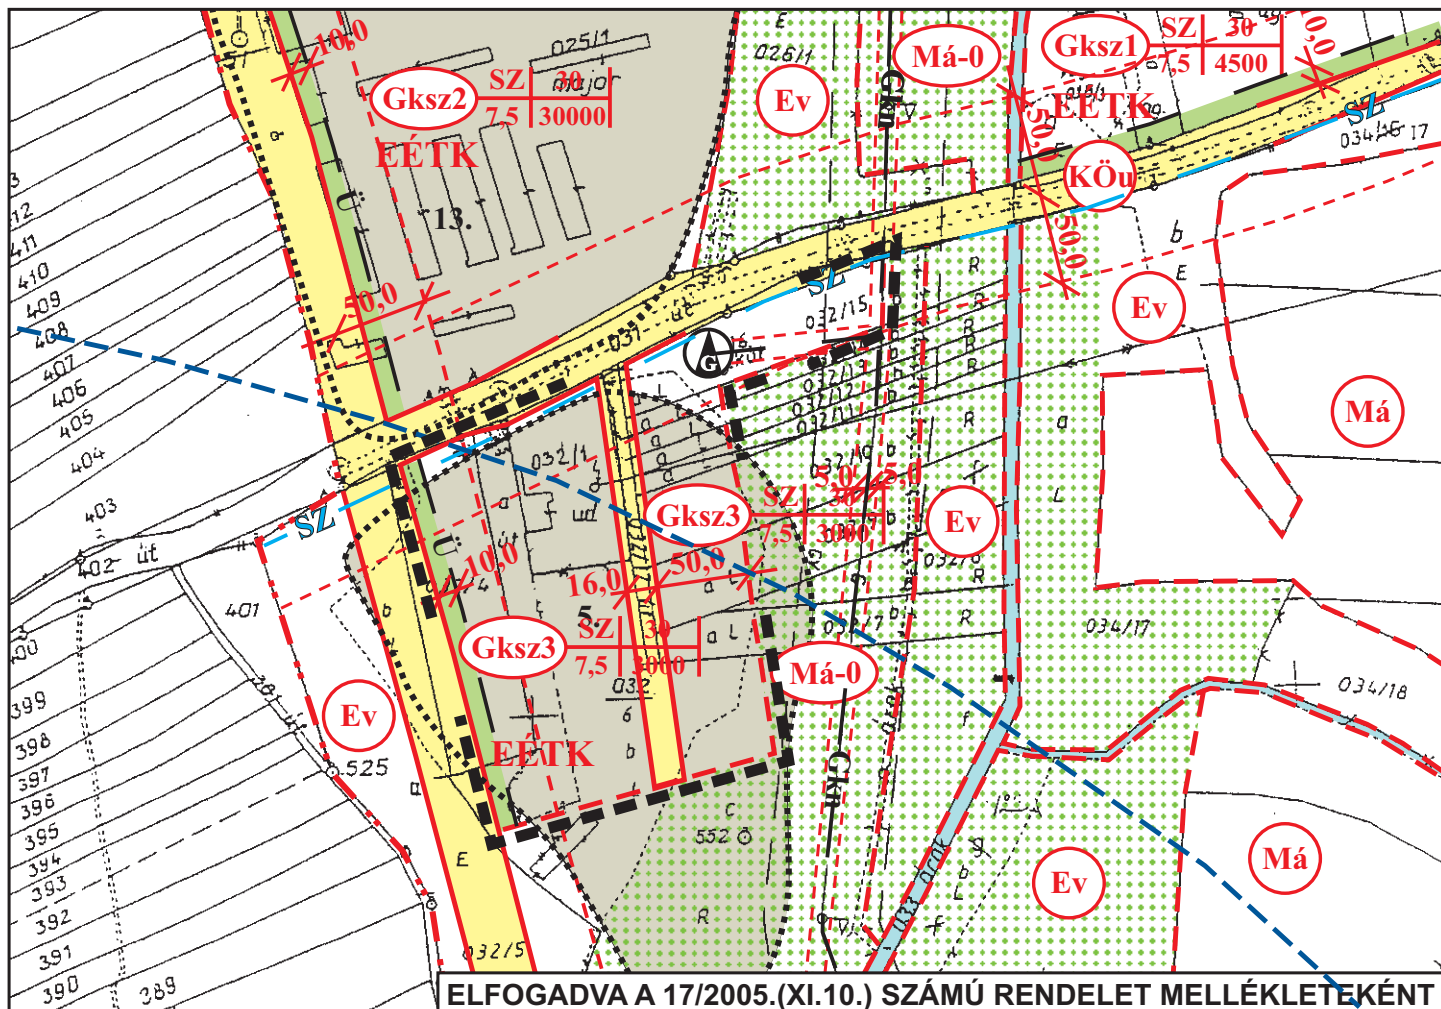

 VIRÁNYI ÉPÍTÉSZ STÚDIÓ	VIRÁNYI ÉPÍTÉSZ STÚDIÓ KFT 7400 KAPOSVÁR, LOSONC UTCA 1. TEL/FAX: 82-511-575		Rajzszám:
	Munka megnevezése: JUTA TELEPÜLÉSRENDEZÉSI TERV-MÓDOSÍTÁS		2.2.2.
	Rajz megnevezése: KÜLTERÜLET SZABÁLYOZÁSI TERV-MÓDOSÍTÁS 2. M=1:4000		
Jelzőszám: 7/2005	Tervezők: VIRÁNYI ISTVÁN TT1 14-0075/2001	Munkatárs: FUCSKÁR NOÉMI	Dátum: 2005.AUGUSZTUS