

JELMAGYARÁZAT

KÖTELEZŐ SZABÁLYOZÁSI ELEMELK


	tervezett szabályozási vonal
	övezet, építési övezet határa
	övezet, építési övezet jele
	szabályozási elemekre vonatkozó méretek
	kötelező fásítás, telepítendő fasor
	kiegészítendő fasor
	kötelezően kialakítandó telken belüli zöldfelület
	megszüntető jel
	közúti közlekedési terület

IRÁNYADÓ SZABÁLYOZÁSI ELEMELK

	irányadó telekhatár
	kerékpárút nyomvonala
	megszüntető jel
	magánút
	gyalogút

TÁJÉKOZTATÓ ELEMELK

	nyilvántartott régészeti lelőhely határa
	meglévő épület - építmény
	Nemzeti park határa
	út védőtávolsága
	belterület határa
	tervezett belterület határ
	közigazgatási terület határa
	tervezési terület határa

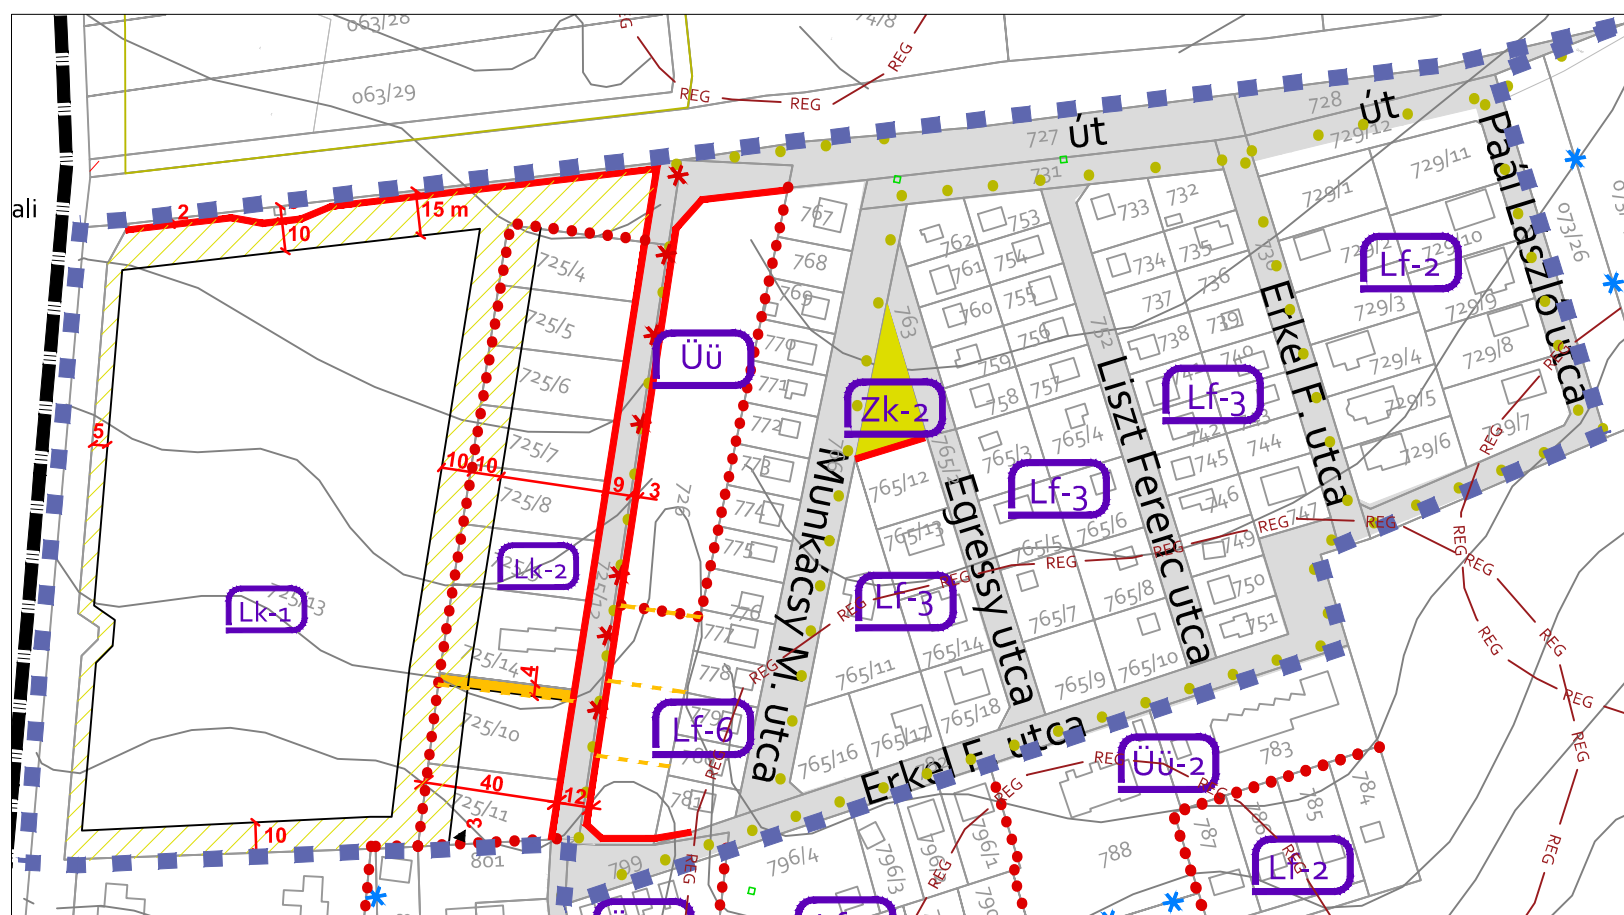

	Város-Teampannon Kft. 1053 Budapest Veres Pálné u. 7	Megbízó: Balatonudvari Község Önkormányzata Balatonudvari, 8242 Ady Endre u. 16.
		Megbízó képviselője: Szabó László polgármester
BALATONUDVARI KÖZSÉG .../2019. (I. ...) Ök. rendelet 1. melléklete		
Tervtípus:	TELEPÜLÉSRENDEZÉSI ESZKÖZ	
Munkarész:	SZABÁLYOZÁSI TERV MÓDOSÍTÁSA	
Rajzcím:	SZT-1	
Vezető tervező:	Koszorú Lajos, Építész Laposa József, Tájépítész	város-teampannon kft. Tájterv Műhely Kft.
Tervezők:	Heckenast Judit, közlekedéstervező Tóth Gábor, közműtervező	Dátum: 2019. január 8. Lépték: M 1:2500
	Hatályos: XX.XX.XX	Tervszám: SZT-0016
	Készült állami alapadatok felhasználásával. 2011-12	Rajzszám: SZT-01