Tervezett 12,0 m-es kiszolgáló út
kétoldali beépítéssel

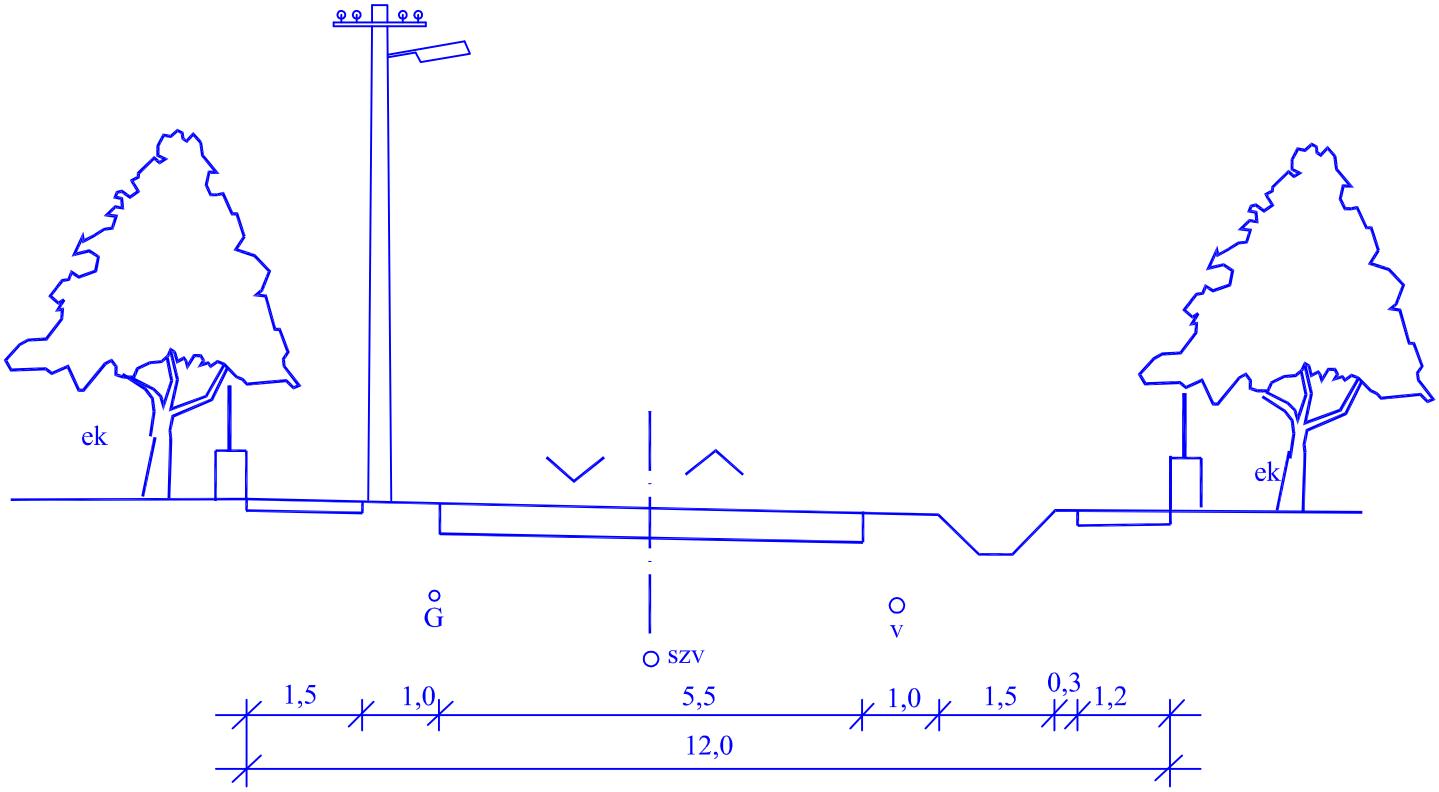
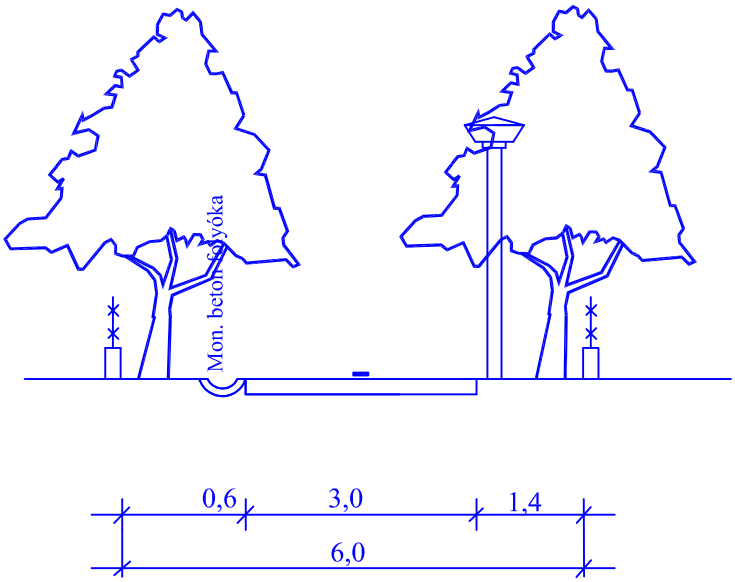
Tervezett gyalogos út