


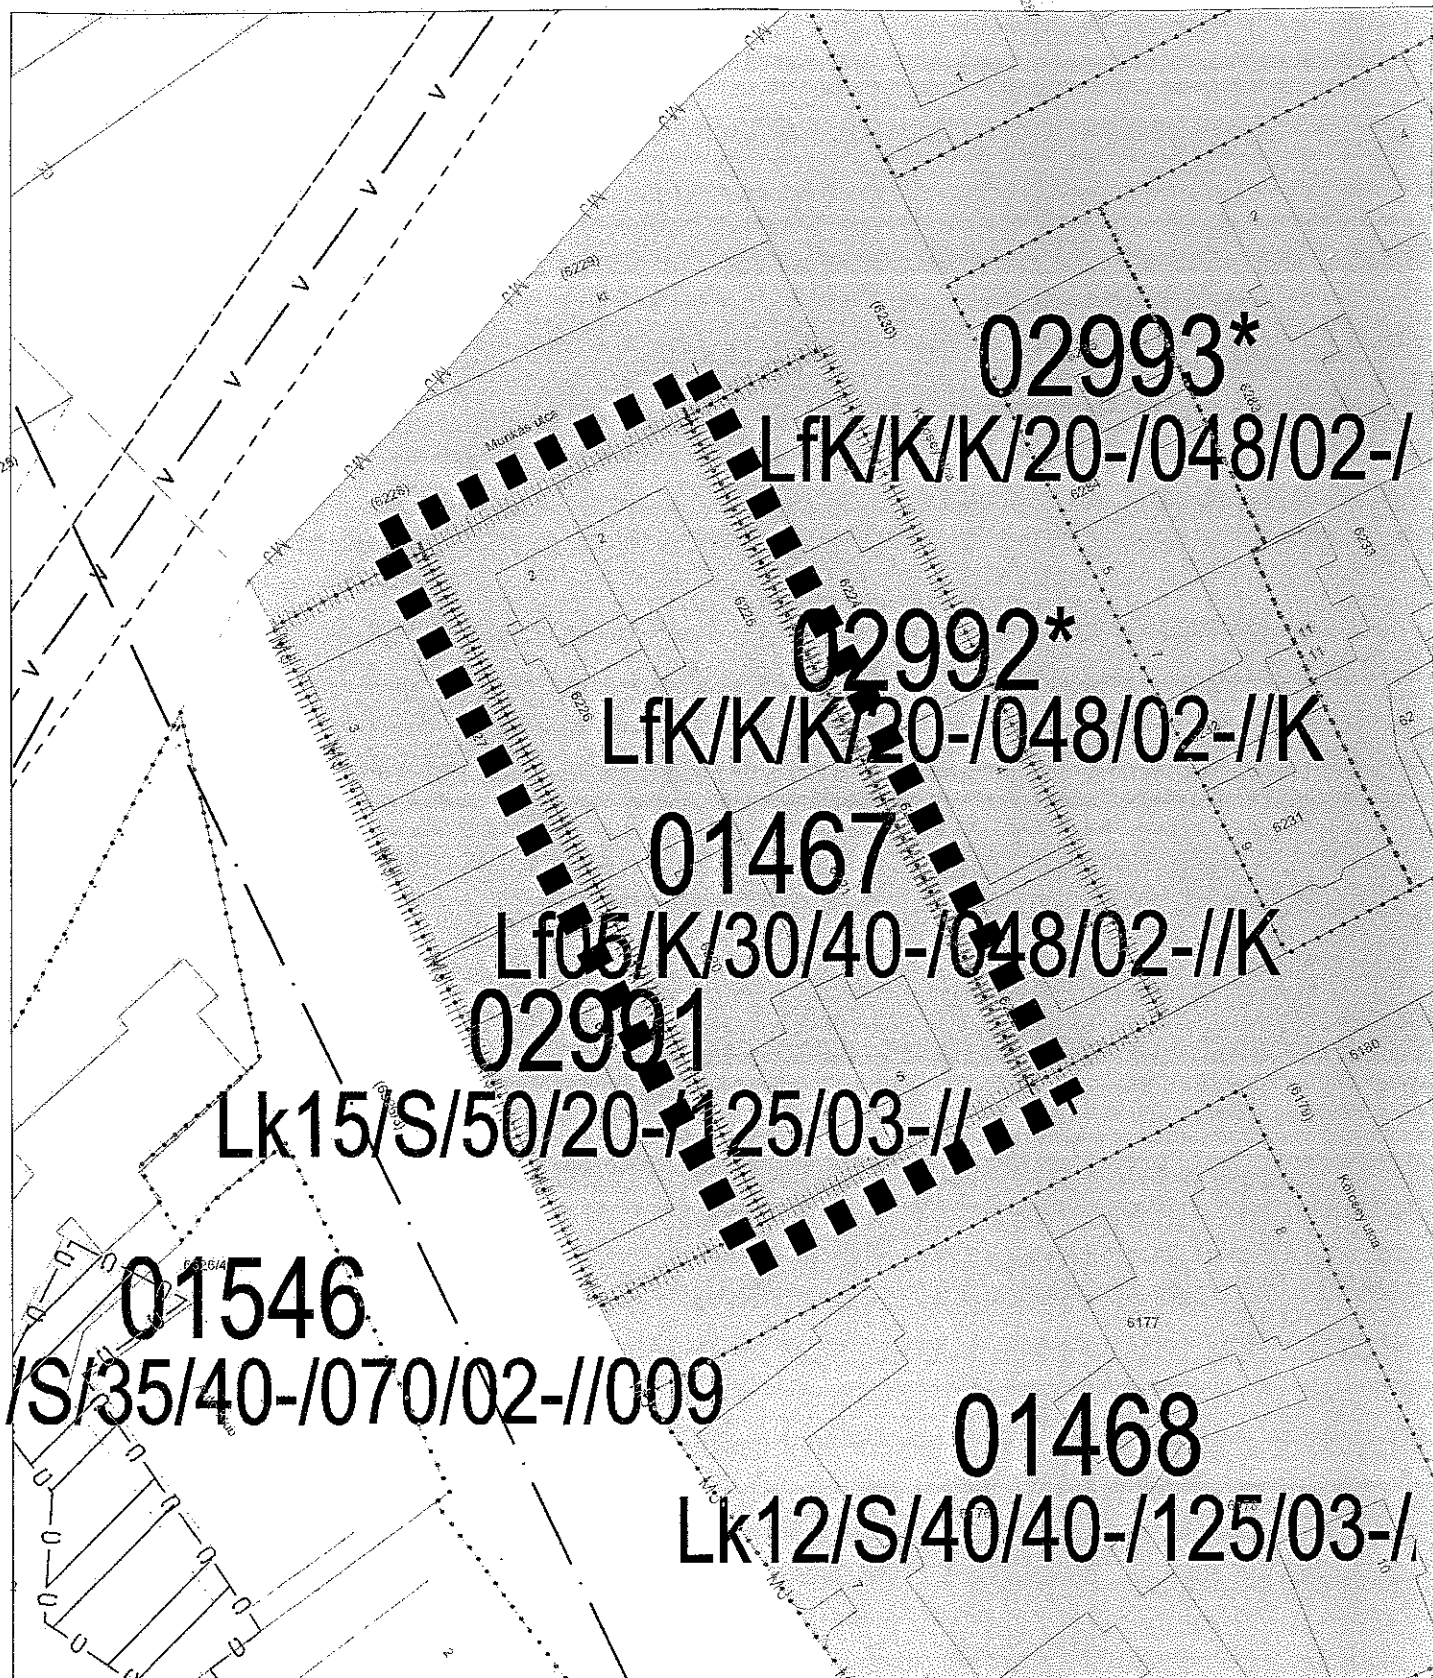

SZTM 2015-034

Győr Gyárváros Külső-Árpád út, Munkás utca, Tompa utca által határolt 01467 övezet,
beépítési mód felülvizsgálata és módosítása.

314/2012 (XI.8.) Korm. rendelet 41 §. szerinti - Véleményezési szakasz