


BUDAPEST FŐVÁROS VIII. KERÜLET JÓZSEFVÁROS
NÉPSZÍNHÁZ NEGYED, KEREPESDŰLŐ
és SZÁZADOS NEGYED ÉPÍTÉSI SZABÁLYZATA
Hatályos: 2019.-tól

... / 2019.(....) önk. rendelet
1. melléklet
SZABÁLYOZÁSI TERV
m1:2000

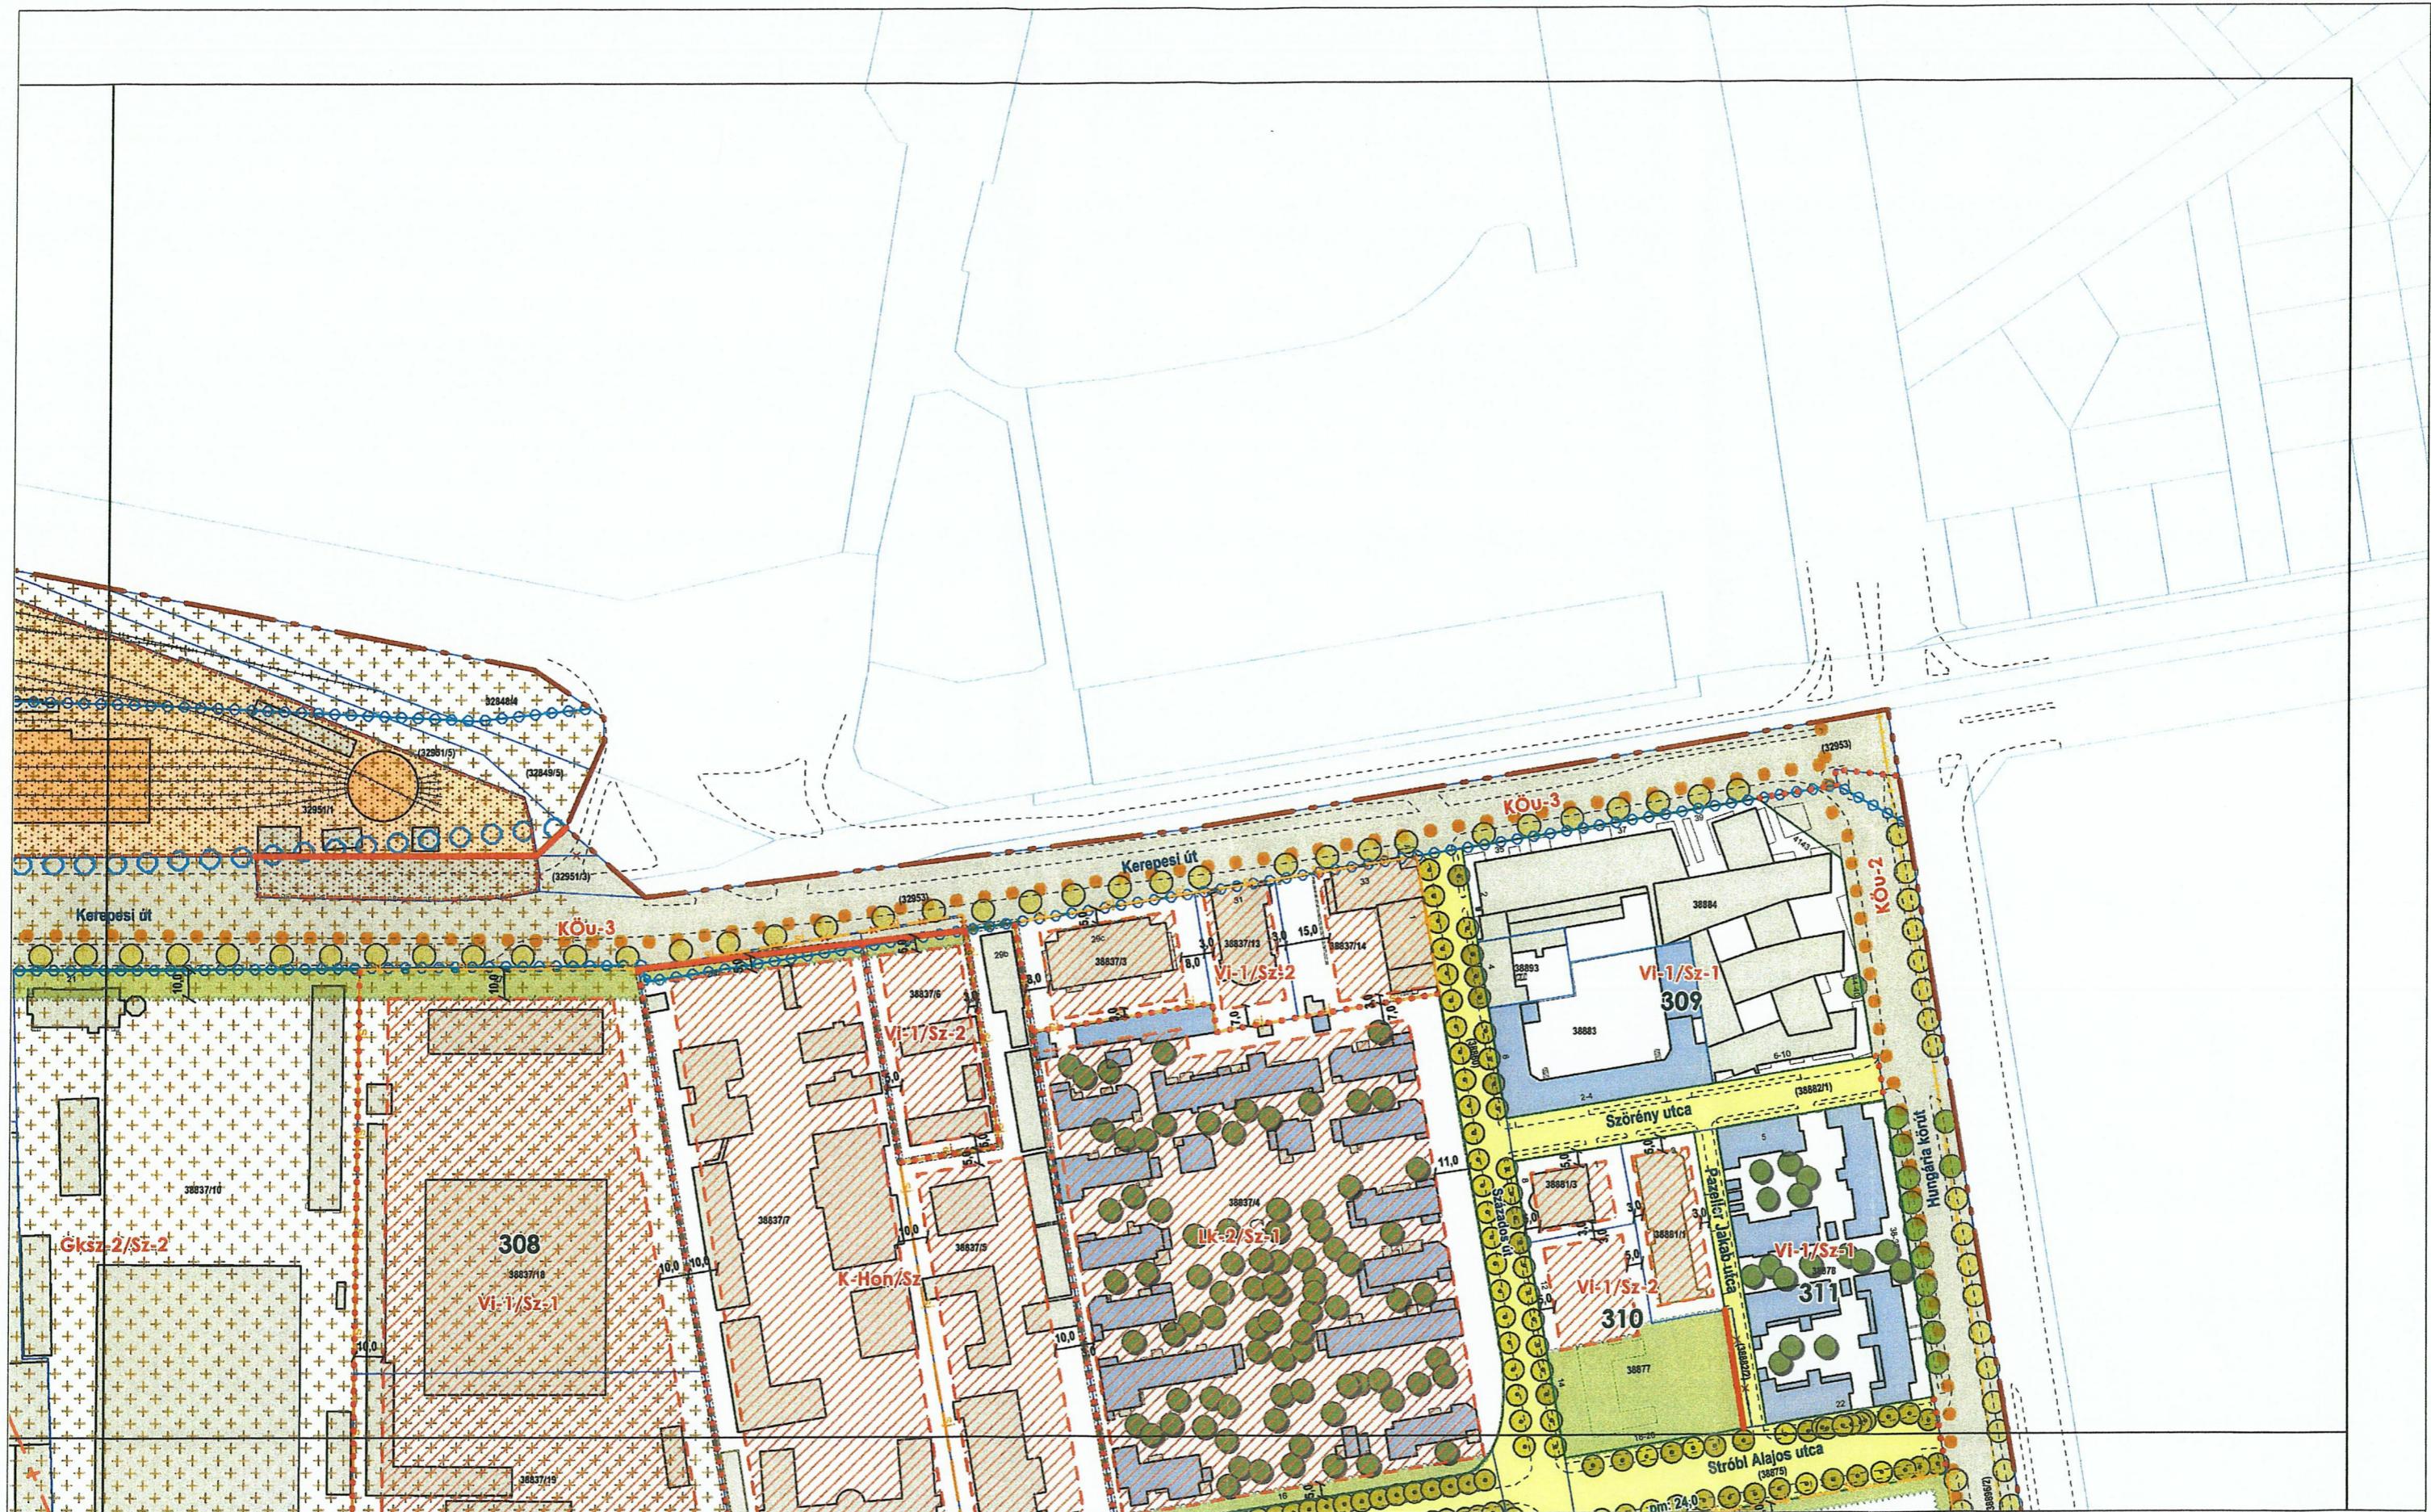

39
3
JW
q1



BUDAPEST FŐVÁROS VIII. KERÜLET JÓZSEFVÁROS
NÉPSZÍNHÁZ NEGYED, KEREPESDŰLŐ
és SZÁZADOS NEGYED ÉPÍTÉSI SZABÁLYZATA
Hatályos: 2019.-tól

... / 2019.(...) önk. rendelet
1. melléklet
SZABÁLYOZÁSI TERV
m1:2000

szelvényezés			
I/B-1	I/B-2	I/B-3	I/B-4
I/B-5	I/B-6	I/B-7	I/B-8
I/B-9	I/B-10	I/B-11	I/B-12
I/B-13	I/B-14	I/B-15	I/B-16