
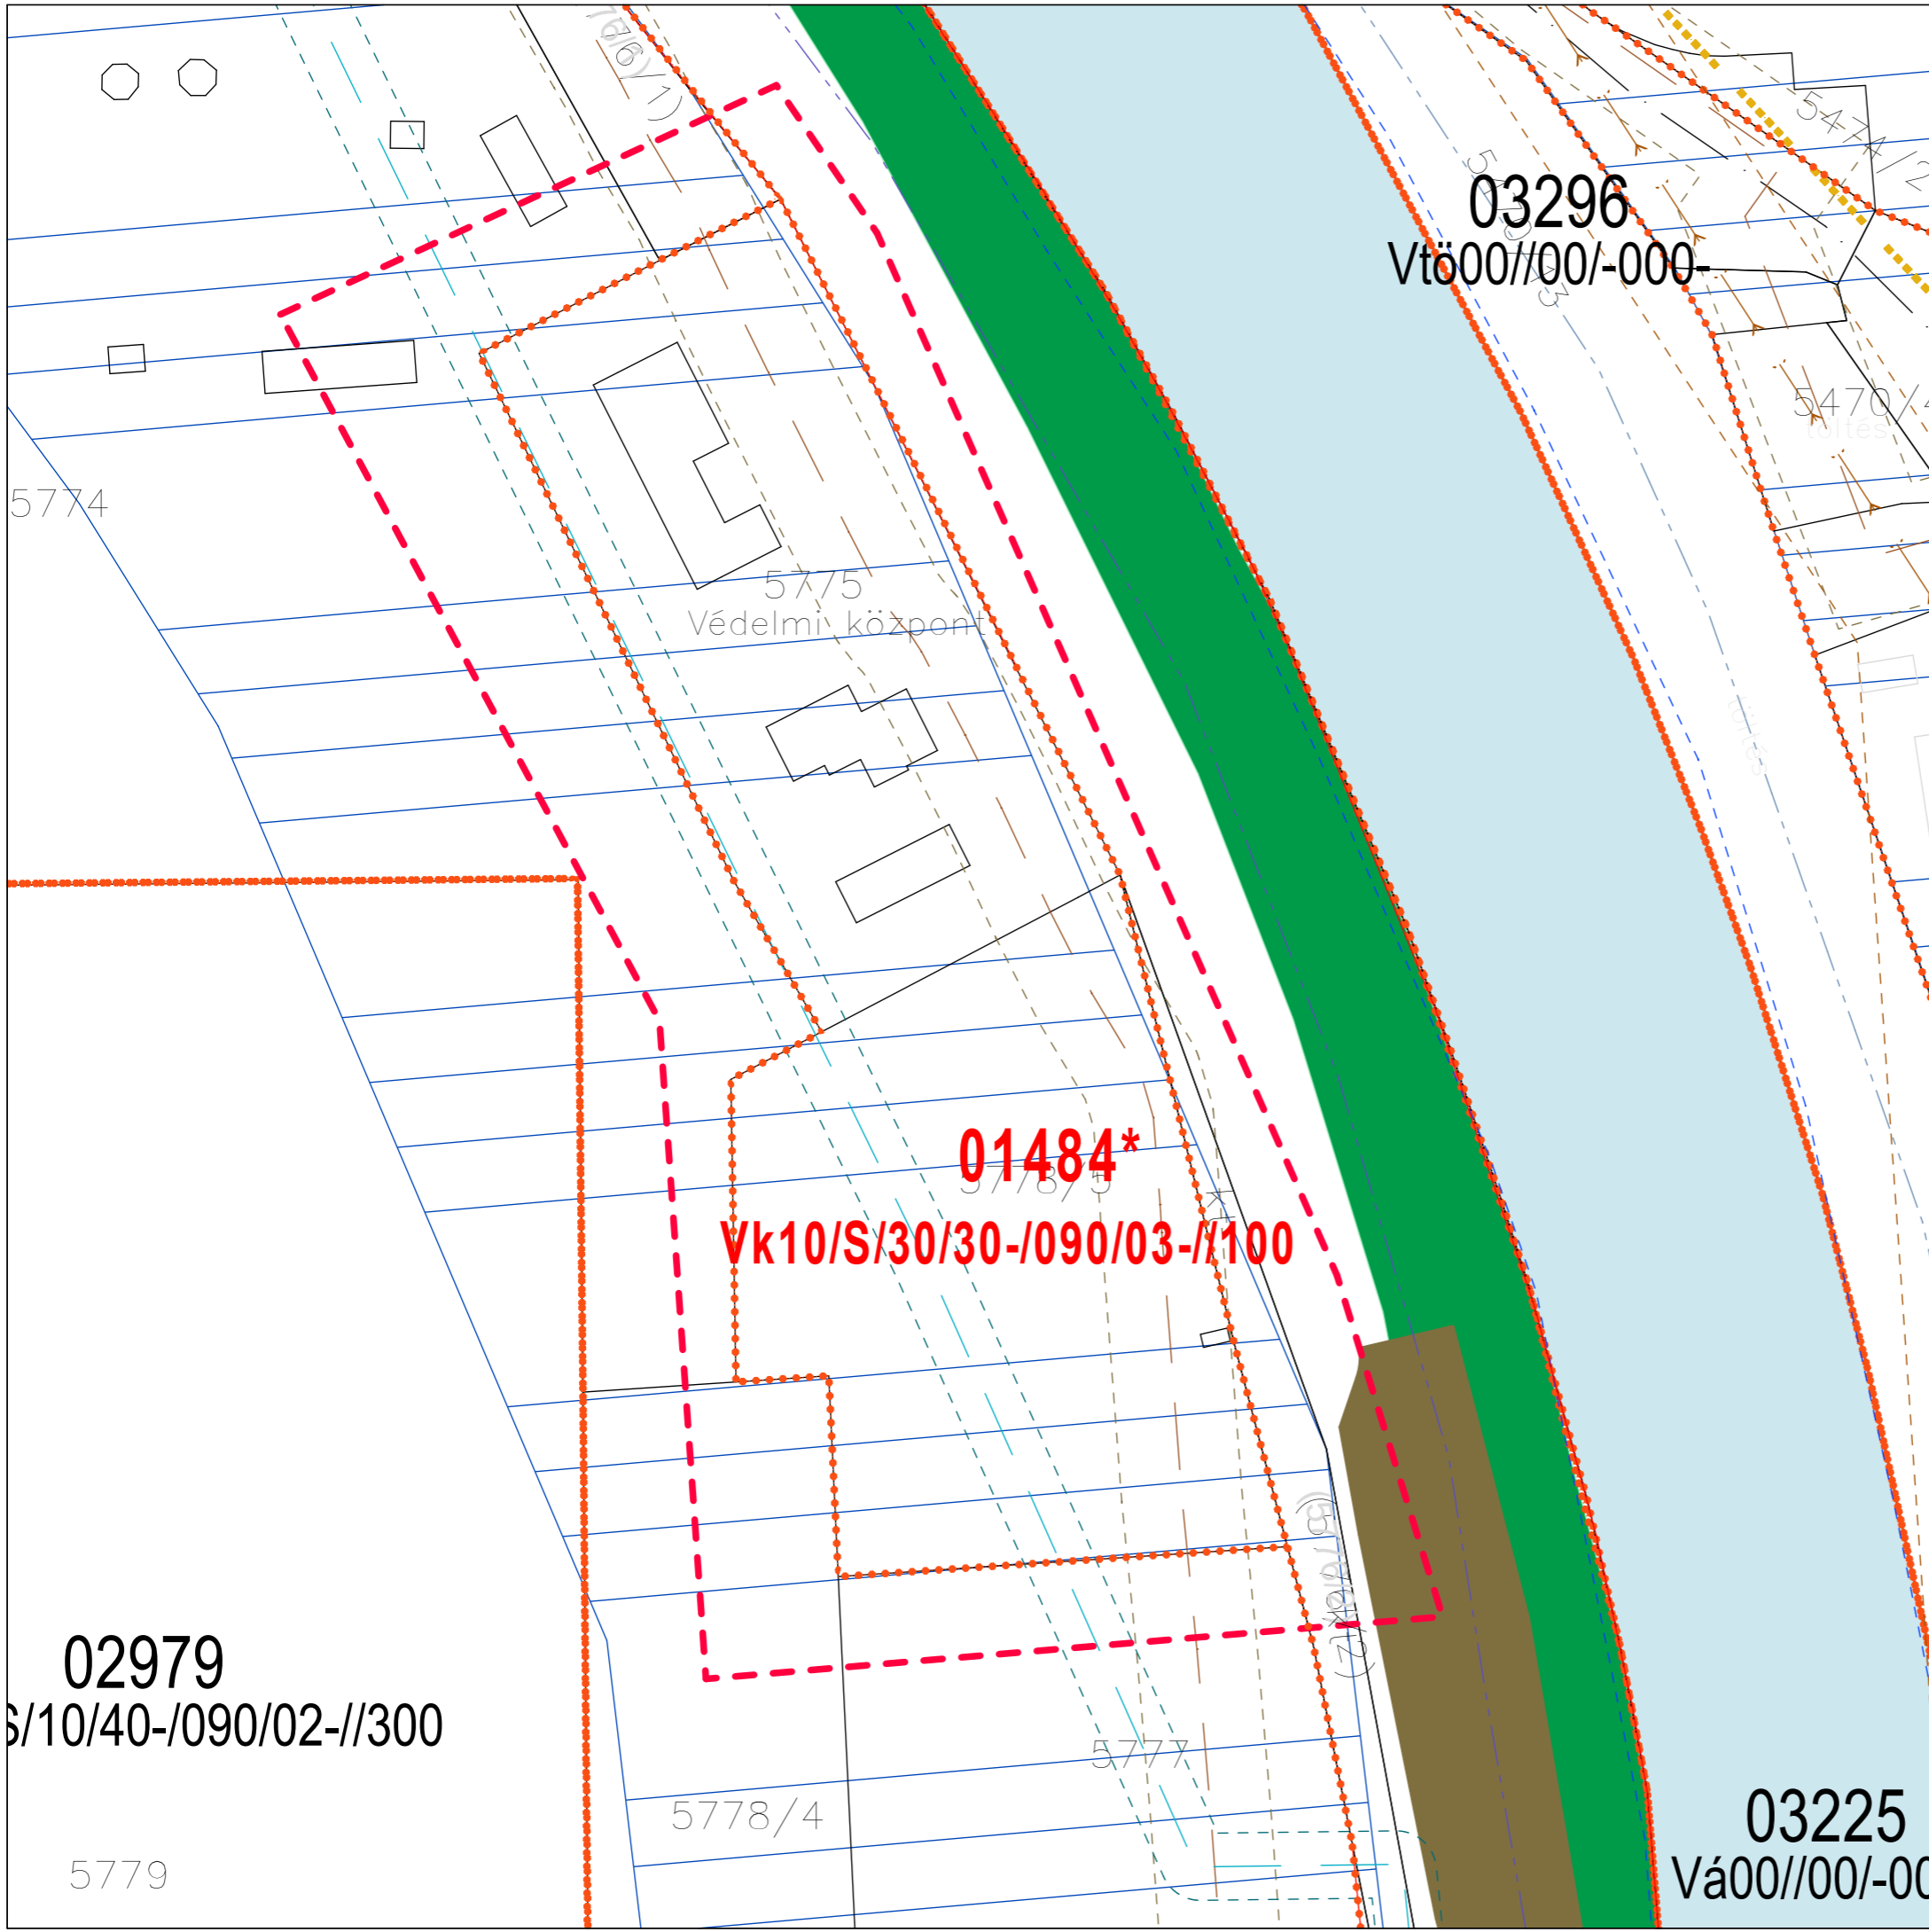


GYŐR MEGYEI JOGÚ VÁROS
TELEPÜLÉSRENDEZÉSI TERV
MÓDOSÍTÁS

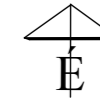

SZAKMAI ZÁRÓVÉLEMÉNYEZÉSI DOKUMENTÁCIÓ

REGIOPLAN		Környezet- és Településtervező KFT. 9022 Győr, Újkapu u. 13. Tel./Fax: 96/311-304, 529-751 e-mail:regioplan@regioplan.hu		
Megrendelő neve: Győr Megyei Jogú Város Önkormányzata				
Munka neve: Győr, Kiskút, ÉDU VIZIG Védelmi Központ módostása		Munkaszám: Rp.I.143-24		
Munkarész neve: Szabályozási tervi munkarész		Méretarány: M 1: 1 000		
Rajz címe: Szabályozási tervmódosítás		Rajzszám: SZTM 2018-059		
Felelős településtervező: Pekkerné Szabó Piroska TT1-08-0073		Településrendezés társtervező:		Dátum: 2018.10
Felelős közlekedéstervező: Réder Tibor Tkö 08-0133		Felelős közműtervező: Ferenczi Huba TH-108-0253 TV-108-0253		Felelős zöldfelületi és tájrendezési tervező: Pekkerné Szabó Piroska Tk-08-0073

A tervezési alaptérkép az állami alapadatok felhasználásával készült