


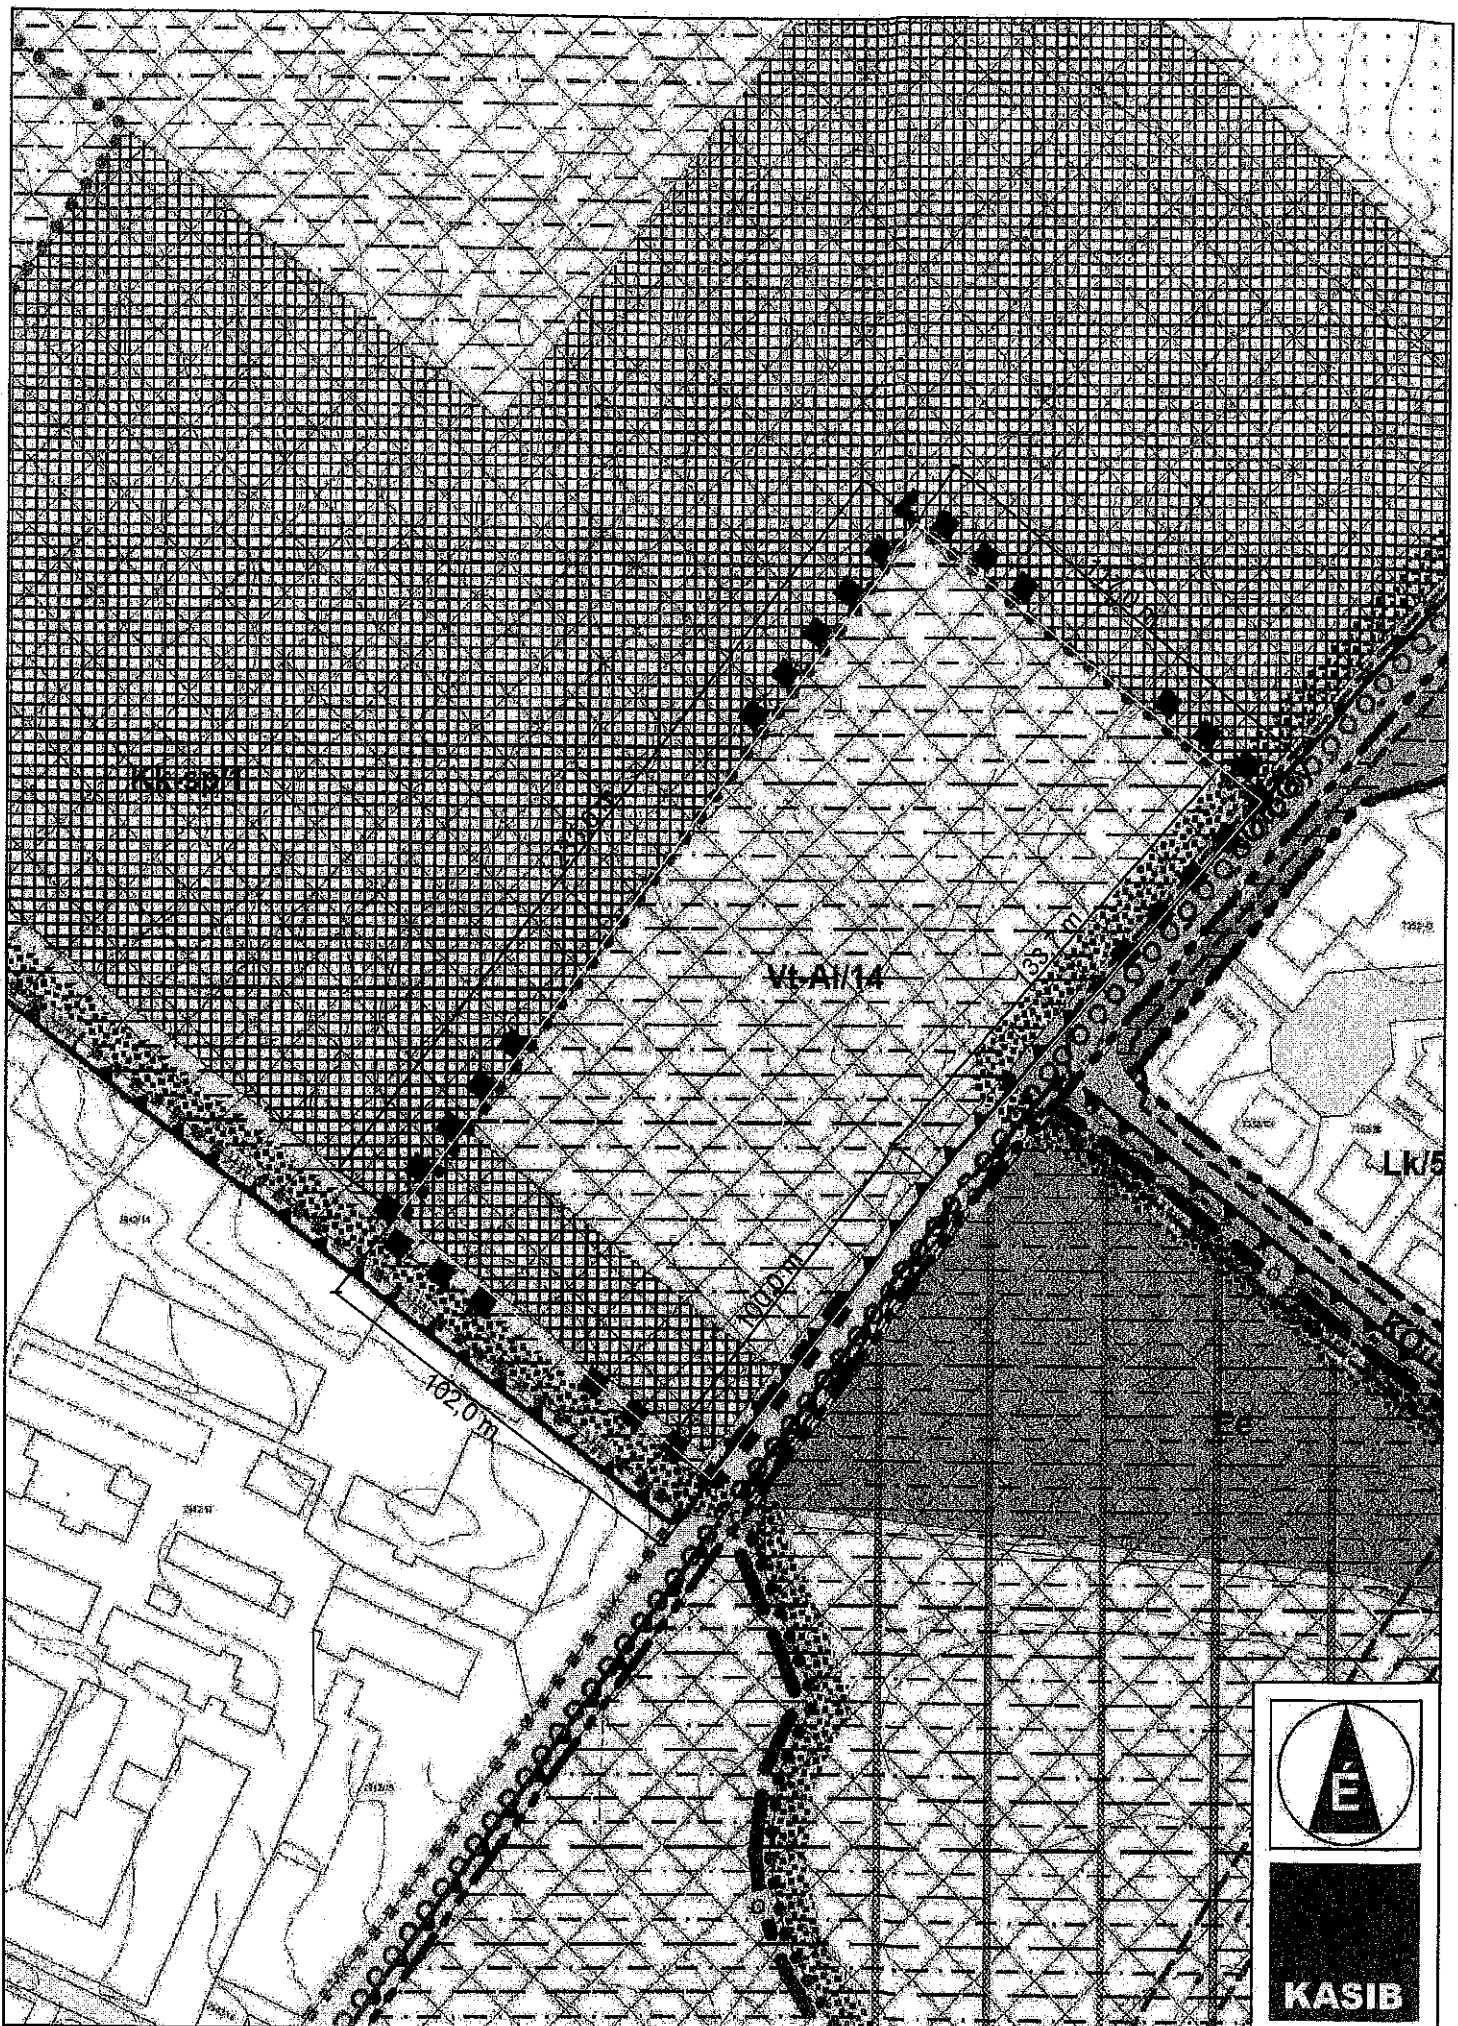

mérnöki
manager
iroda



Jelmagyarázat:

••••• Módosított terület határa

2015. július.


M = 1 : 2 000

Dunakeszi, Kápolna utca - Repülőtéri utca által határolt ORFK ingatlanterület és csereterületként kiválasztott terület TSZT és HÉSZ eseti módosítása

62/2012. (XII. 19.) sz. KT rendelettel elfogadott Szabályozási terv módosítása

Témaszám:
1979.

Rajzszám:
SZT-1.

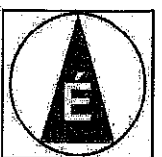

KASIB

mérnöki
manager
iroda